


### FONDAZIONE TIPO 1


scala 1:50

Torri sostegno nastro singolo h=3,00+5,00m


Vista generale

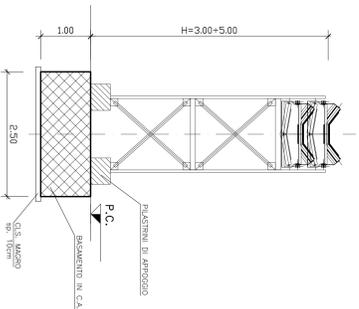

Pianta

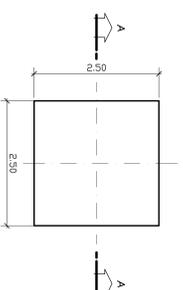

Sezione A-A

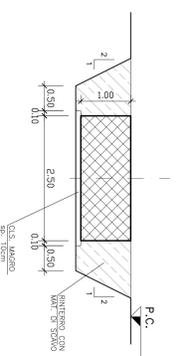


### FONDAZIONE TIPO 2


scala 1:50

Torri sostegno nastro h=5,00+9,00m


Vista generale

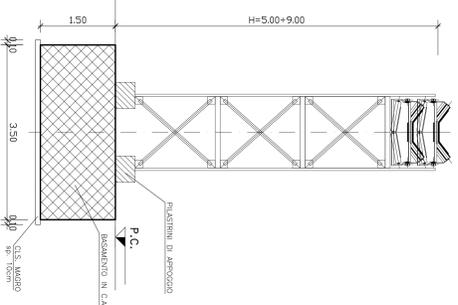

Pianta

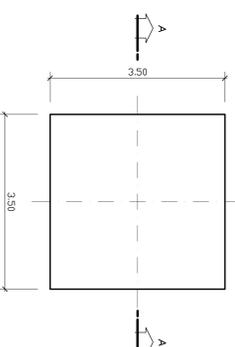

Sezione A-A

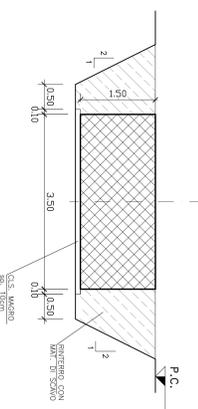


### FONDAZIONE TIPO 3


scala 1:50



Vista generale

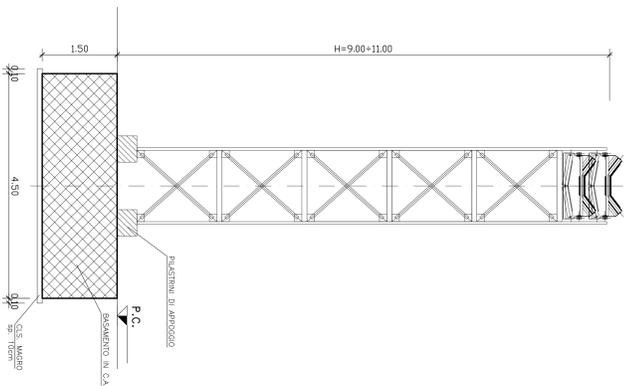

Pianta

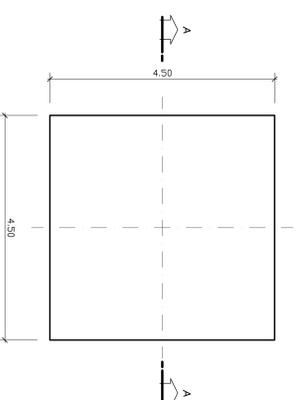

Sezione A-A

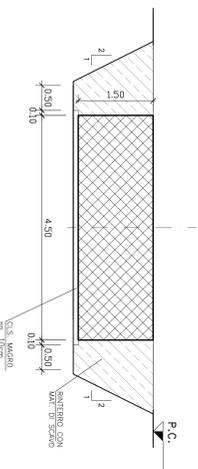

### NOTE GENERALI



#### DIMENSIONI FONDAZIONI

Tipi fondazione	Dimensioni m	Volume di iniezione mc	Fa kg/mc	V sconi mc	V di moqno mc	A casseti mc	V salitro mc
FONDAZIONE TIPO 1	2,5x2,5x1,0	6,25	70	20,18	0,73	10,00	13,20
FONDAZIONE TIPO 2	3,5x3,5x1,5	18,38	70	49,44	1,37	21,00	29,69
FONDAZIONE TIPO 3	4,5x4,5x1,5	30,38	70	72,38	2,21	27,00	39,79

[NB] I componenti presenti nel disegno (Nastri, Scaie, Tronconi, ecc.) sono presentati indicativi, in numero e tipologia. Gli esecutori dovranno verificare la compatibilità delle soluzioni adottate con i materiali e le tecniche di esecuzione. Le dimensioni delle fondazioni dovranno essere rispettate con precisione.

#### TABELLA MATERIALI

**CALESTROZZO**  
 - Per strutture di fondazione. Classe di resistenza S31. Strutture alla corda o in presenza?  
 Resistenza: C20/27 ovvero R<sub>td</sub> minimo 37 MPa.  
 Conforme a UNI EN 206-1:2008  
 Conformità alla prescrizione di cui al DM 14/01/2008  
 Dimensione massima S3  
 Dimensione massima S1  
 Dimensione massima S2  
 Dimensione massima S3

**ACCIAIO PER BARRE D'ARMATURA ORDINARIA**  
 - Acciaio controllato in stabilimento, snellezza B 80C  
 - Forme a barre ad sezione rettangolare  
 - Conforme alle prescrizioni di cui al DM 14/01/2008  
 - Ø BARRA < 20 d<sub>br</sub> = 6 #  
 - Ø BARRA > 20 d<sub>br</sub> = 6 #  
 INCIDENZA ARMATURA  
 - 70 Kg/mc

**Stretto di Messina**  
 Società per la progettazione, realizzazione e gestione di opere pubbliche e private.  

**PONTE SULLO STRETTO DI MESSINA**  
**PROGETTO DEFINITIVO**  
 ALTERNATIVA AI SITI DI DEPOSITO  

**EUROLINK S.C.P.A.**  
 IMPREGIOLLO S.P.A. (Mandatario S.p.A. - Mandatario)  
 COOPERATIVA MONTATORI E CEMENTISTI - C.M.C. di Messina Snc. (Cooperativa Snc. - Mandatario)  
 ISHAKAWAN, U. - S.M.A. (Mandatario)  

**IL PROGETTISTA**  
 EUROLINK S.C.P.A.  

**CANTIERI OPERATIVI - LOGISTICI**  
**CZV0744\_FO**  
 527 - Proiezioni torri sostegno nastro - Comprensivo

COLORE	DESCRIZIONE	REDAZIONE	VERIFICAZIONE	APPROVAZIONE
