


LEGENDA

-  Collettore di terra
-  Pozzetti di ispezione 60x60cm
-  Cabine Trasformatori
-  Cabine Inverter
-  Cabina di Raccolta
-  Cabina Ausiliaria
-  Cabina di Consegna
-  Perimetro Impianti
-  Recinzione

Scala 1:1000

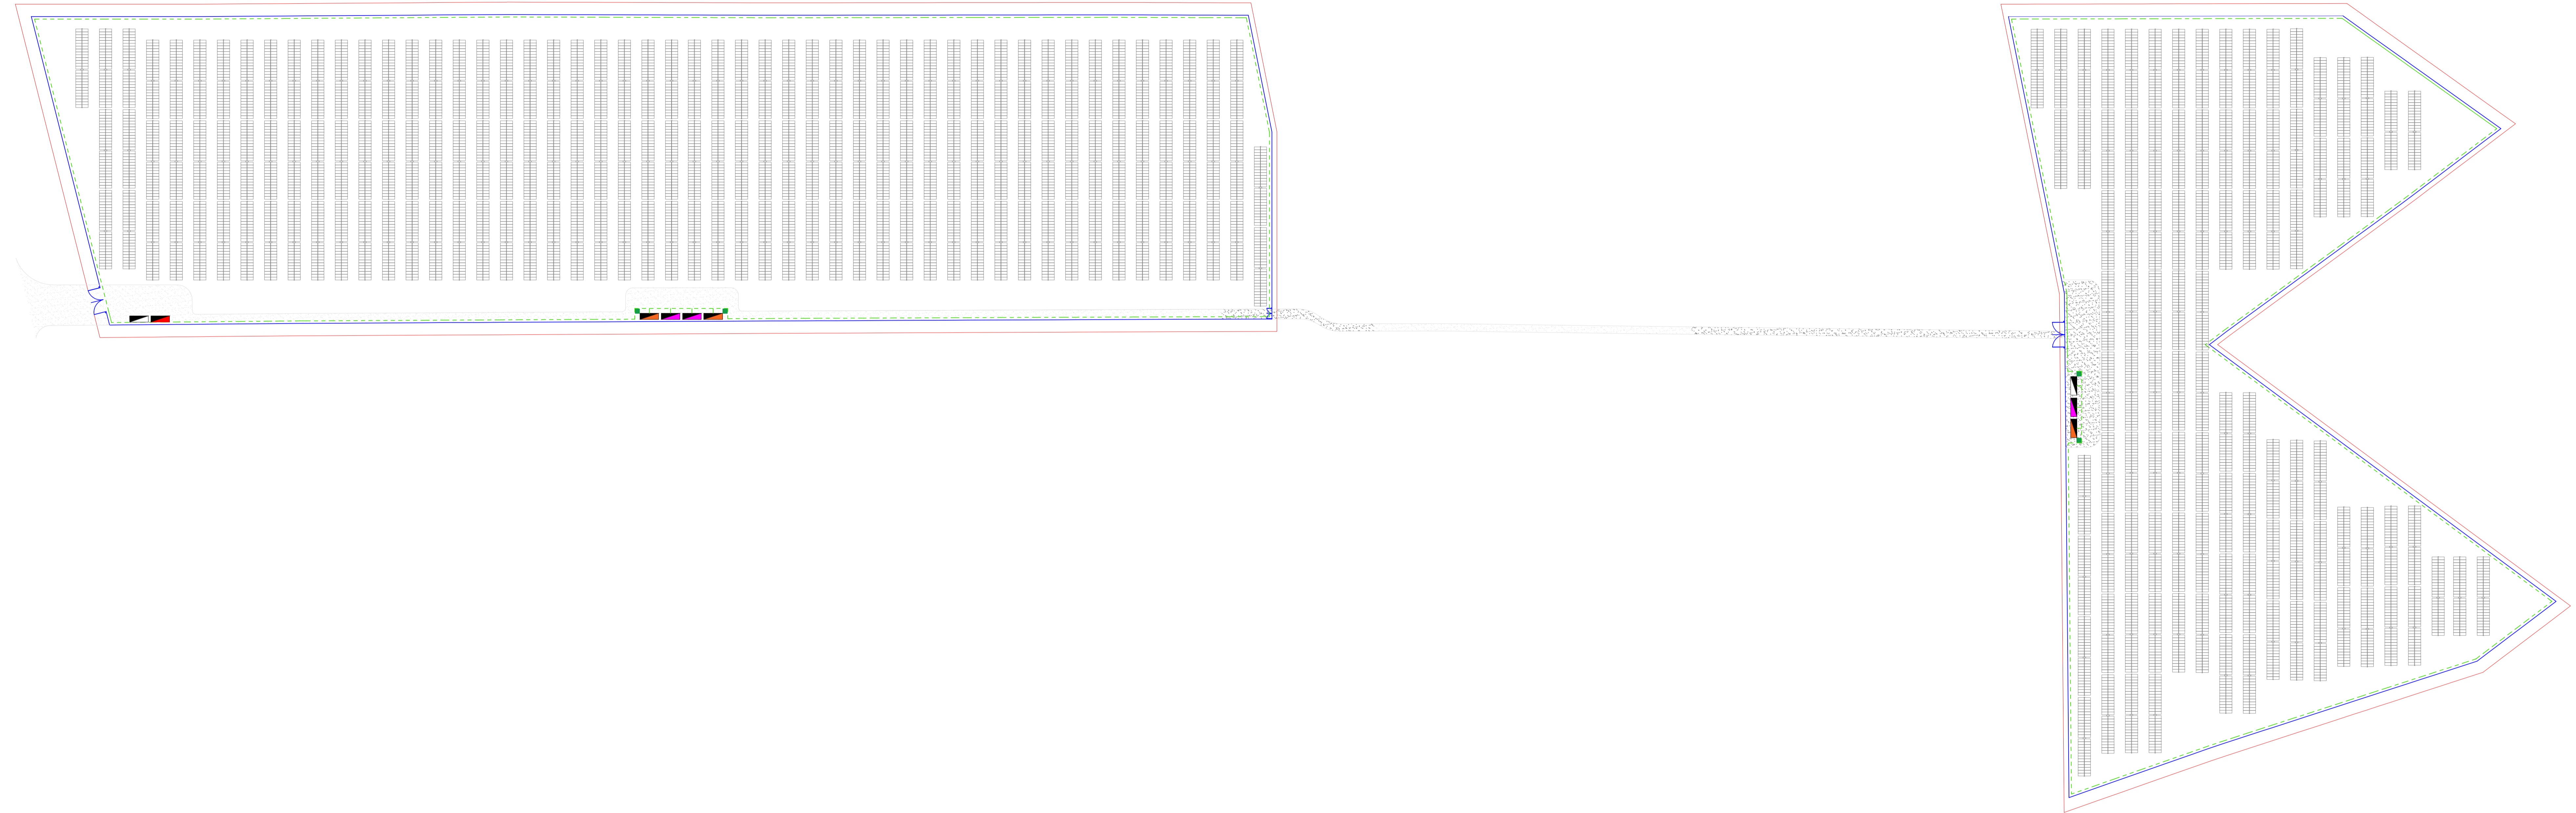

Scala 1:200

POZZETTO DI ISPEZIONE 60X60cm
COLLETTORE DI TERRA

COMUNI DI BRINDISI - MESAGNE

PROVINCIA DI BRINDISI

PROGETTO AGROVOLTAICO "CLUSTER LOPEZ"



PROGETTO
Ingveprogetti s.r.l.s.
via Geofilo n. 7-72023, Mesagne (BR)
email: info@ingveprogetti.it

RESPONSABILE DEL PROGETTO
Ing. Giorgio Vece

COSTRUZIONE ED ESERCIZIO DI UN IMPIANTO AGROVOLTAICO DENOMINATO "CLUSTER LOPEZ" E DELLE OPERE ED INFRASTRUTTURE CONNESSE, SITO NEI COMUNI DI BRINDISI E MESAGNE (BR), POTENZA NOMINALE PARI A 30.000,00 kWN E POTENZA DI PICCO PARI A 34.639,92 kWP.

Oggetto: Impianto di messa a terra - Lotto LP_1

PROGETTISTA: Ing. Giorgio Vece

NOME FILE: 8XPD7W3_ElaboratoGrafico_16a

SCALA: 1:1000 - 1:200 - 1:100

TIMBRO E FIRMA:



N°	DATA	DESCRIZIONE	REDATTO	VERIFICATO	APPROVATO
00	OTTOBRE 2021	PRIMA EMISSIONE	ING. GIORGIO VECE	ING. GIORGIO VECE	
01					
02					
03					

