CARTA DEL BACINO IDROGRAFICO

SCALA 1:5000

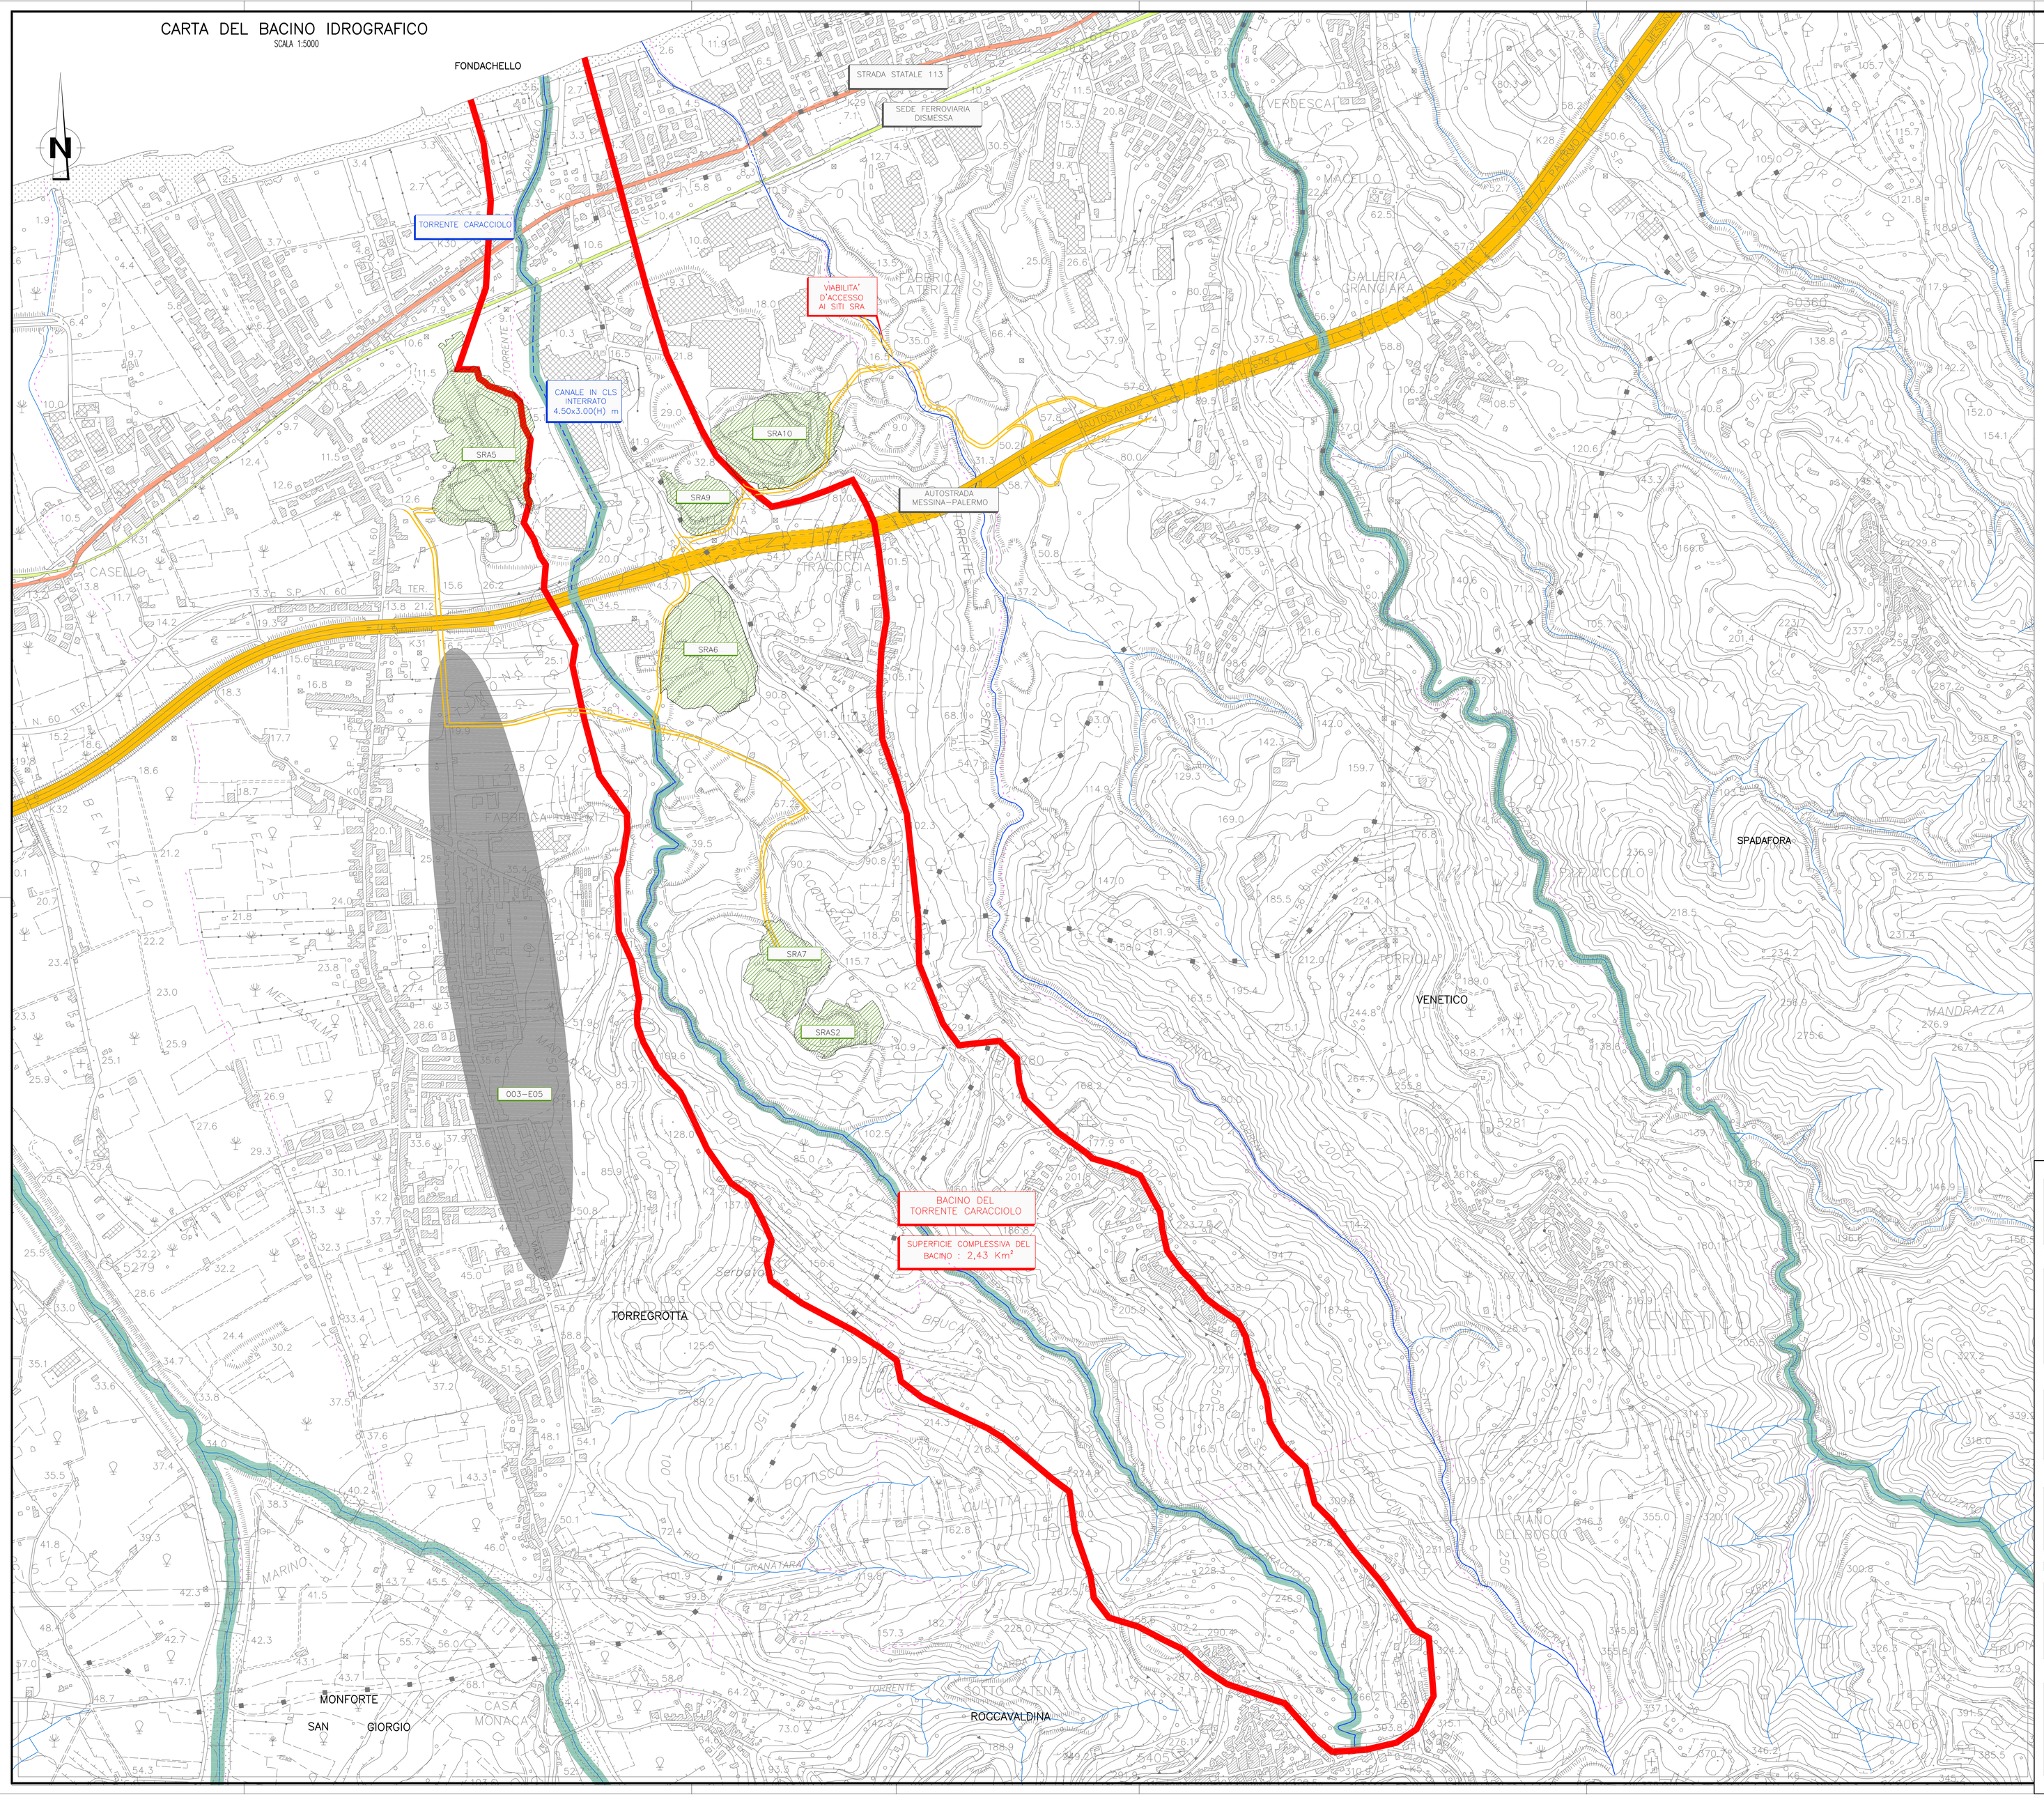

NOTE GENERALI

LEGENDA GENERALE

SIMBOLO	DESCRIZIONE
	Confine comunale
	Viabilità d'accesso al sito
	Tracciato ferroviario
	Autostrada PA – ME
	Strada Statale
	Reticolo idrografico principale
	Reticolo idrografico secondario
	Sito d'attenzione (fonte: P.A.I., Carta della Pericolosità Idraulica per Fenomeni di Esondazione n.2, CTR 588130)

Stretto di Messina

Concessionaria per la progettazione, realizzazione e gestione del collegamento stabile tra la Sicilia e il Continente
Organismo di Diritto pubblico
(Legge n° 1158 del 17 dicembre 1971, modificata dal D.Lgs. n° 114 del 24 aprile 2003)

Eurolink

PONTE SULLO STRETTO DI MESSINA

PROGETTO DEFINITIVO

ALTERNATIVE AI SITI DI DEPOSITO

(Richieste CTVA del 22/12/2011 Prot. CTVA/2011/4534 e del 16/03/2012 Prot. CTVA/2012/1012)

EUROLINK S.C.p.A.
IMPREGILO S.p.A.
SOCIETA' ITALIANA PER CONDOTTE D'ACQUA S.p.A.
COOPERATIVA MURATORI E CEMENTISTI - C.M.C. di Ravenna Soc. Coop. a.r.l.
SACYR S.A.U.
ISHIKAWAJIMA - HARIMA HEAVY INDUSTRIES CO. Ltd.
A.C.I. S.C.P.A. - CONSORZIO STABILE

IL PROGETTISTA	IL CONTRAENTE GENERALE	STRETTO DI MESSINA DIRETTORE GENERALE	STRETTO DI MESSINA AMMINISTRATORE DELEGATO
Prof. Ing. G. Umiltà Ordine Ingegneri Palermo n° 1729	(Ing. P.P. Marcheselli)	(Ing. G. Fiammenghi)	(Dott. P. Ciucci)
(Ing. E. Pagani) Ordine Ingegneri Prov. Milano n° 15408			

Firmato digitalmente ai sensi dell'Art. 21 del D.Lgs. 82/2005

COLLEGAMENTI VERSANTE SICILIA

CZV0767_F0

CANTIERI

SITI DI RECUPERO AMBIENTALE

TORRENTE CARACCIOLO

CARTA DEL BACINO IDROGRAFICO

CODICE: C G 0 0 0 P G 5 V S C Z C 4 G 0 0 0 0 0 0 0 0 1 F0 — SCALA: 1:5.000

REV.	DATA	DESCRIZIONE	REDATTO	VERIFICATO	APPROVATO
F0	08/06/2012	EMISSIONE FINALE	E.FAZIO	P.COSENZA	G.UMILTA'

NOME DEL FILE: CZV0767_F0.dwg