


RIQUADRO 1
PLANIMETRIA
Scala 1:1000

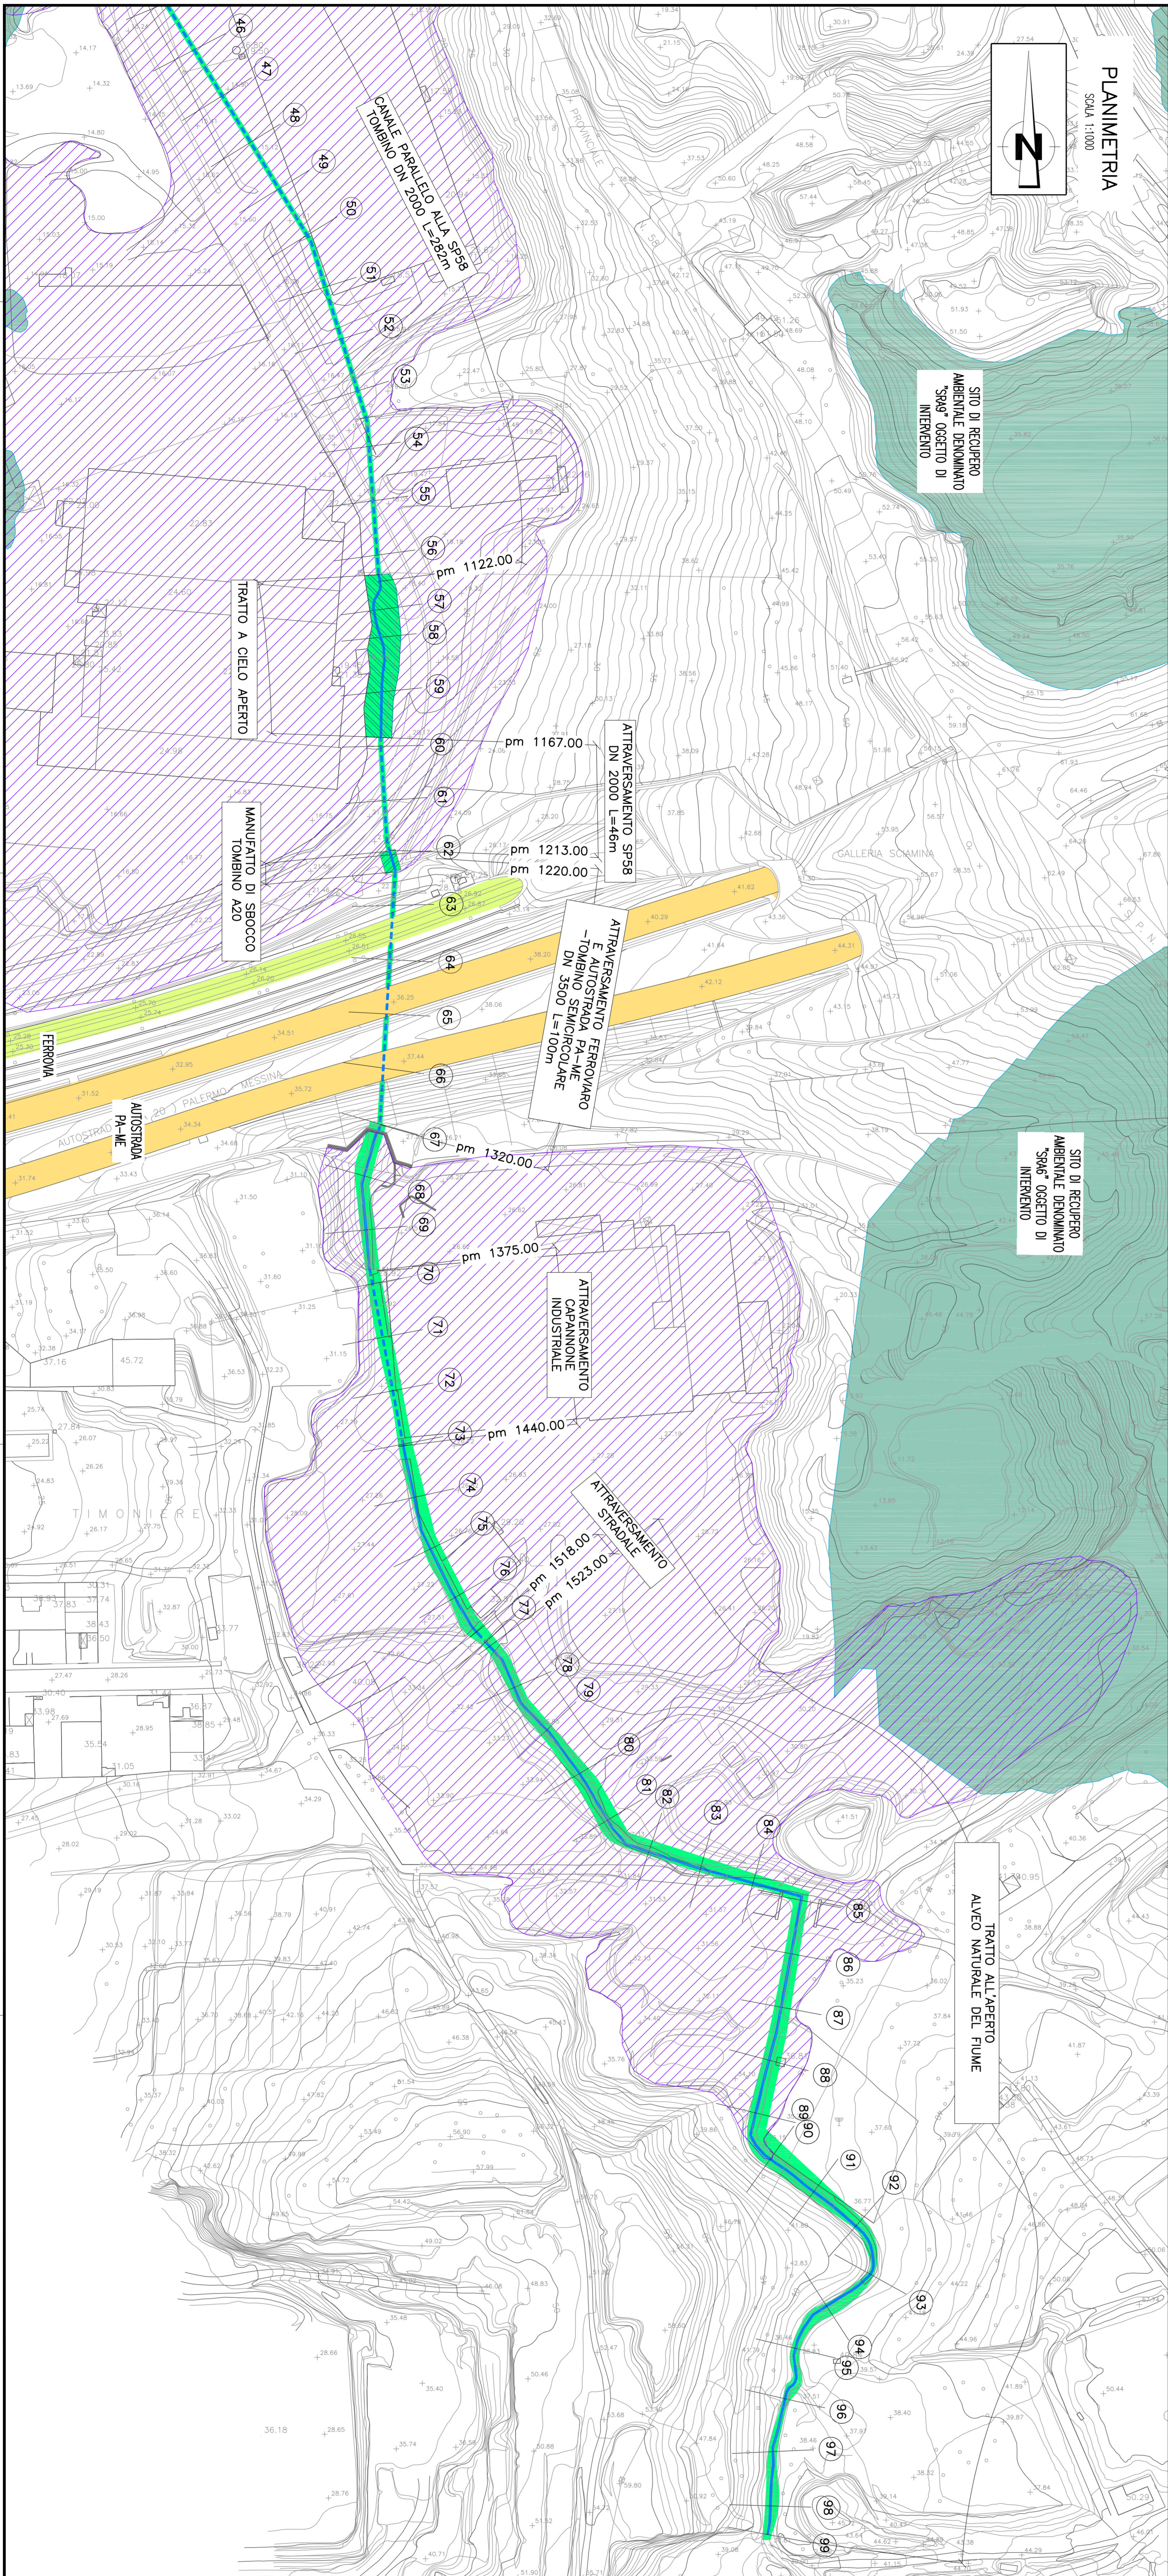

RIQUADRO 2
PLANIMETRIA
Scala 1:1000

NOTE GENERALI

LEGENDA	DESCRIZIONE
[Yellow hatched box]	Incasso ferroviario
[Green hatched box]	Area di esondazione tempo di ritorno 50 anni
[Orange hatched box]	Rilievo morfologico principale
[Blue hatched box]	Rilievo morfologico secondario
[Light green hatched box]	Sito di recupero ambientale
[Orange hatched box]	Sinosa Sintas
[Yellow hatched box]	Autostada PA - ME
[Green hatched box]	Tracciato ferroviario



Stretto di Messina

COOPERATIVA NAVIGAZIONE E GENIISTICI - C.I.C.E. di Messina Soc. Coop. a.r.l.

ISPIKAMANA - A.M. SACON S.A.U. INGEGNERIA S.R.L.

ACI S.C.P.A. - CONSORZIO STABILE

EUROLINK S.C.P.A.

SOCIETA' ITALIANA INFRASTRUTTURE S.P.A. - INFRASTRUTTURE S.P.A.

COOPERATIVA NAVIGAZIONE E GENIISTICI - C.I.C.E. di Messina Soc. Coop. a.r.l.

PONTE SULLO STRETTO DI MESSINA

PROGETTO DEFINITIVO

ALTERNATIVE AI SITI DI DEPOSITO

COLLECAMENTI VERSANTE SICILIA

SITI DI RECUPERO AMBIENTALE

TORRENTE CARACCIOLLO

PLANIMETRIA DELLO STATO ATTUALE CON INDICAZIONE DELLE AREE DI ESONDAZIONE

COMPONENTI	STATO	REVISIONI	DATA
PROGETTO DEFINITIVO	1.000		
PROGETTO PRELIMINARE			
PROGETTO ESECUTIVO			
PROGETTO PRELIMINARE			
PROGETTO PRELIMINARE			