



RIQUADRO 1

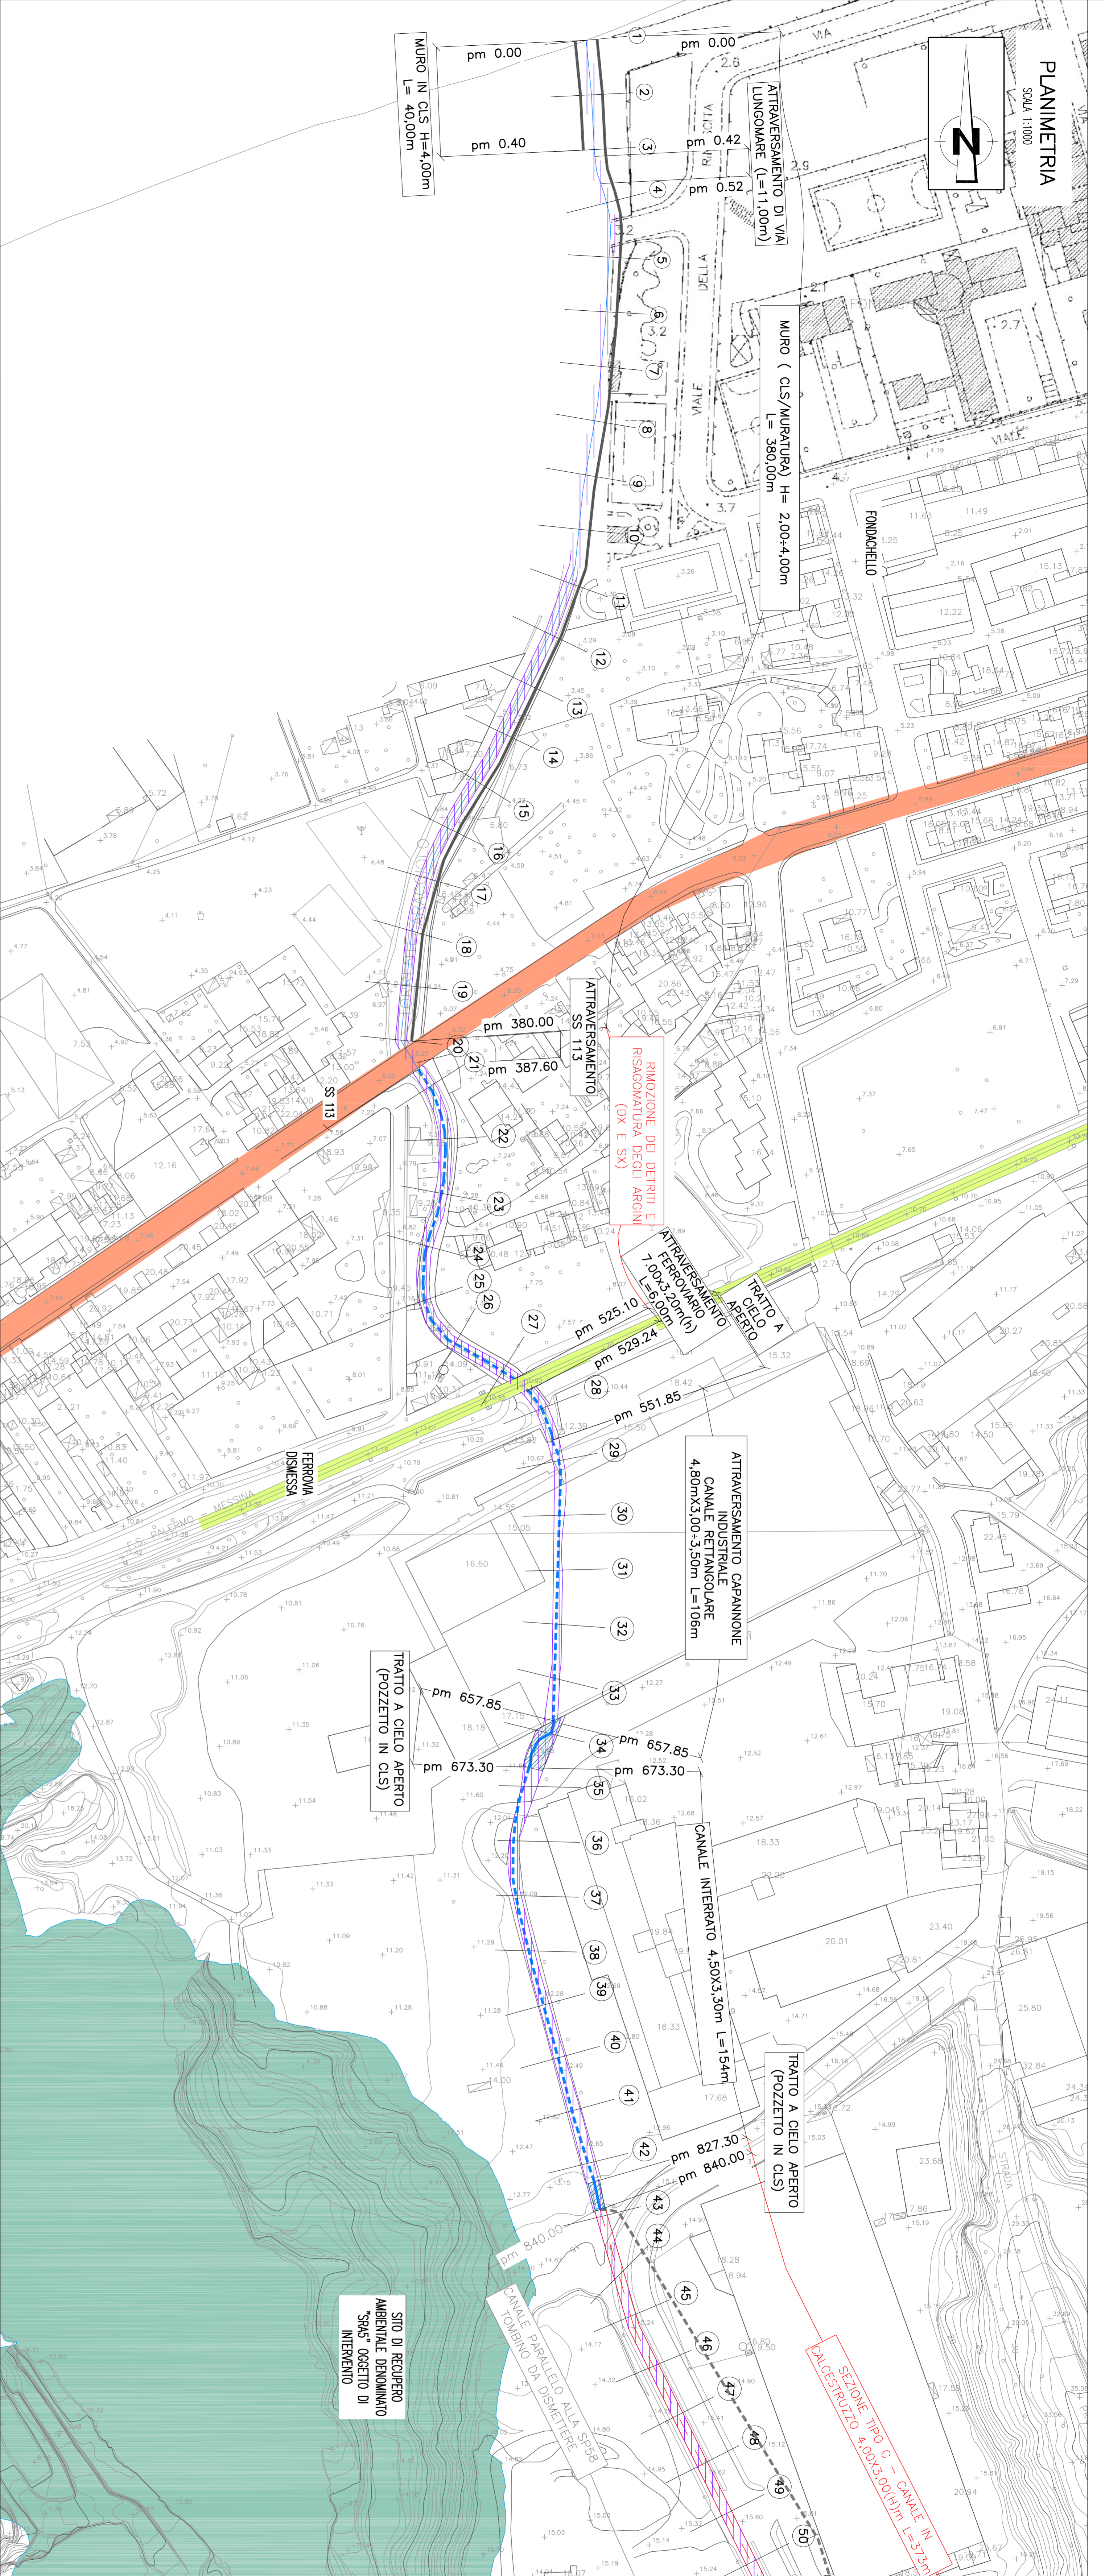

NOTE GENERALI

LEGENDA	DESCRIZIONE
	Tacento ferroviario
	Autostada PA - ME
	Strada Statale
	Sito di recupero ambientale
	Riscatto biogeografico secondario
	Aree di esondazione tempo di ritorno 50 anni

RIQUADRO 2

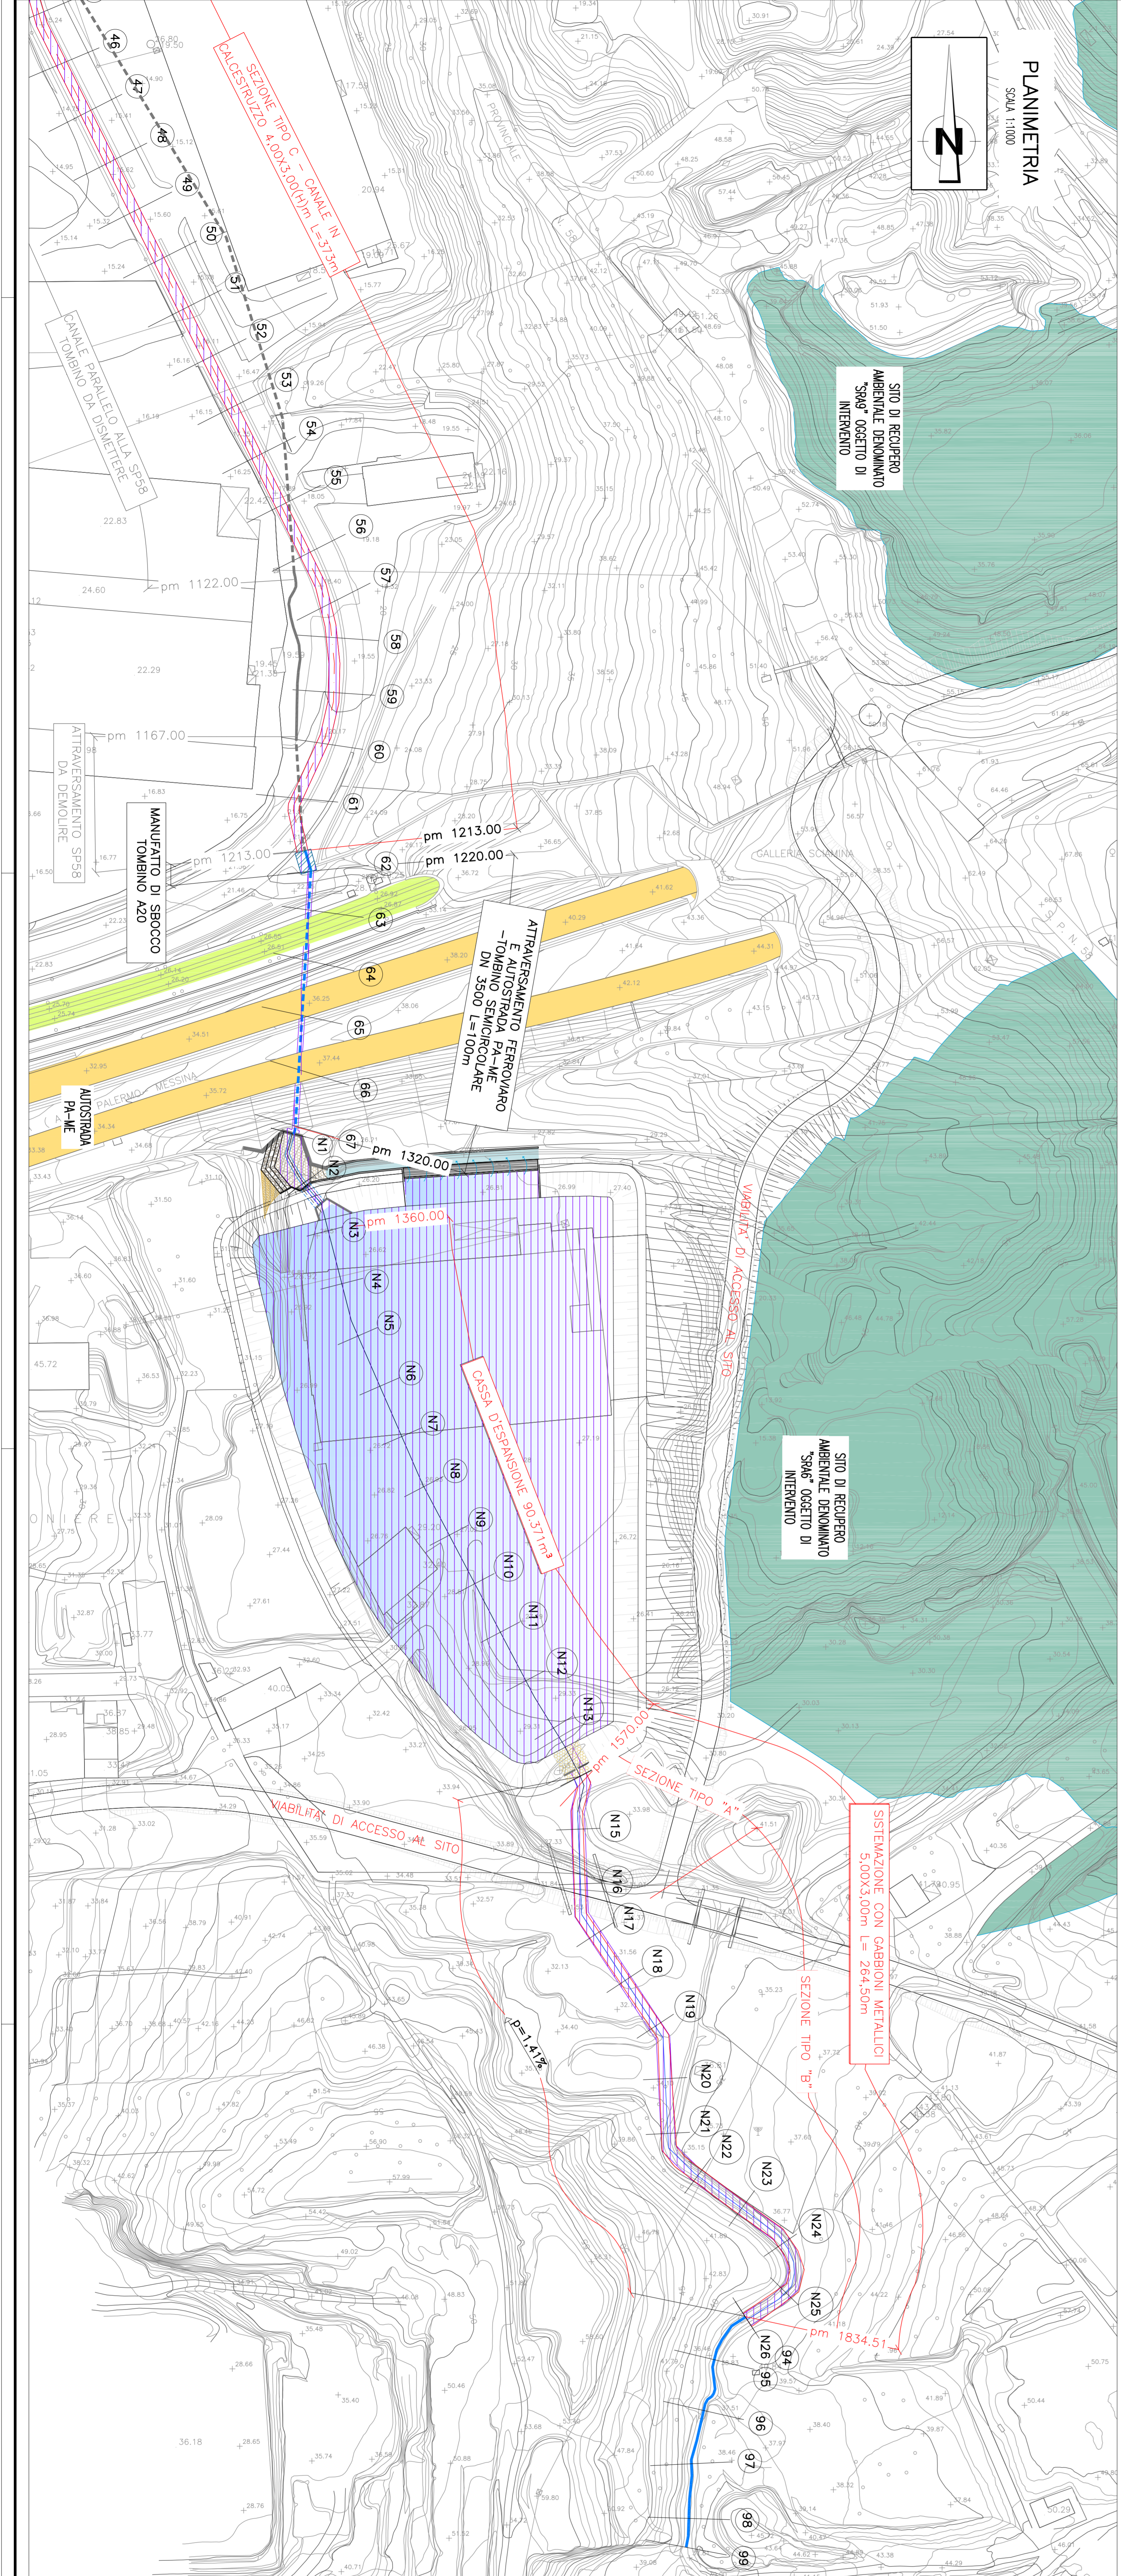

KEY-MAP



Stretto di Messina
EUROLINK

PONTE SULLO STRETTO DI MESSINA
PROGETTO DEFINITIVO
ALTERNATIVE AI SITI DI DEPOSITO

EUROLINK S.C.P.A.
SOCIETA' PER AZIONI
COOPERATIVA NAVIGAZIONE E CEMENTISTI - CLM/C di Trapani Spa - Coop. a.r.l.
I.S.P.M.M.A. S.p.A. - CONSORZIO STABILE

COLLECAMENTI VESANTE SICILIA

SITI DI RECUPERO AMBIENTALE
TORRENTE CARACCIOLLO
PLANIMETRIA DI PROGETTO CON INDICAZIONE DELLE AREE DI ESONDAZIONE

CODICE	NUMERO	DATA	DESCRIZIONE	REDAZIONE	VERIFICA	SCALE
C1	G1	01/01/2021	PROGETTO DEFINITIVO	STRETTA	STRETTA	1:1000