
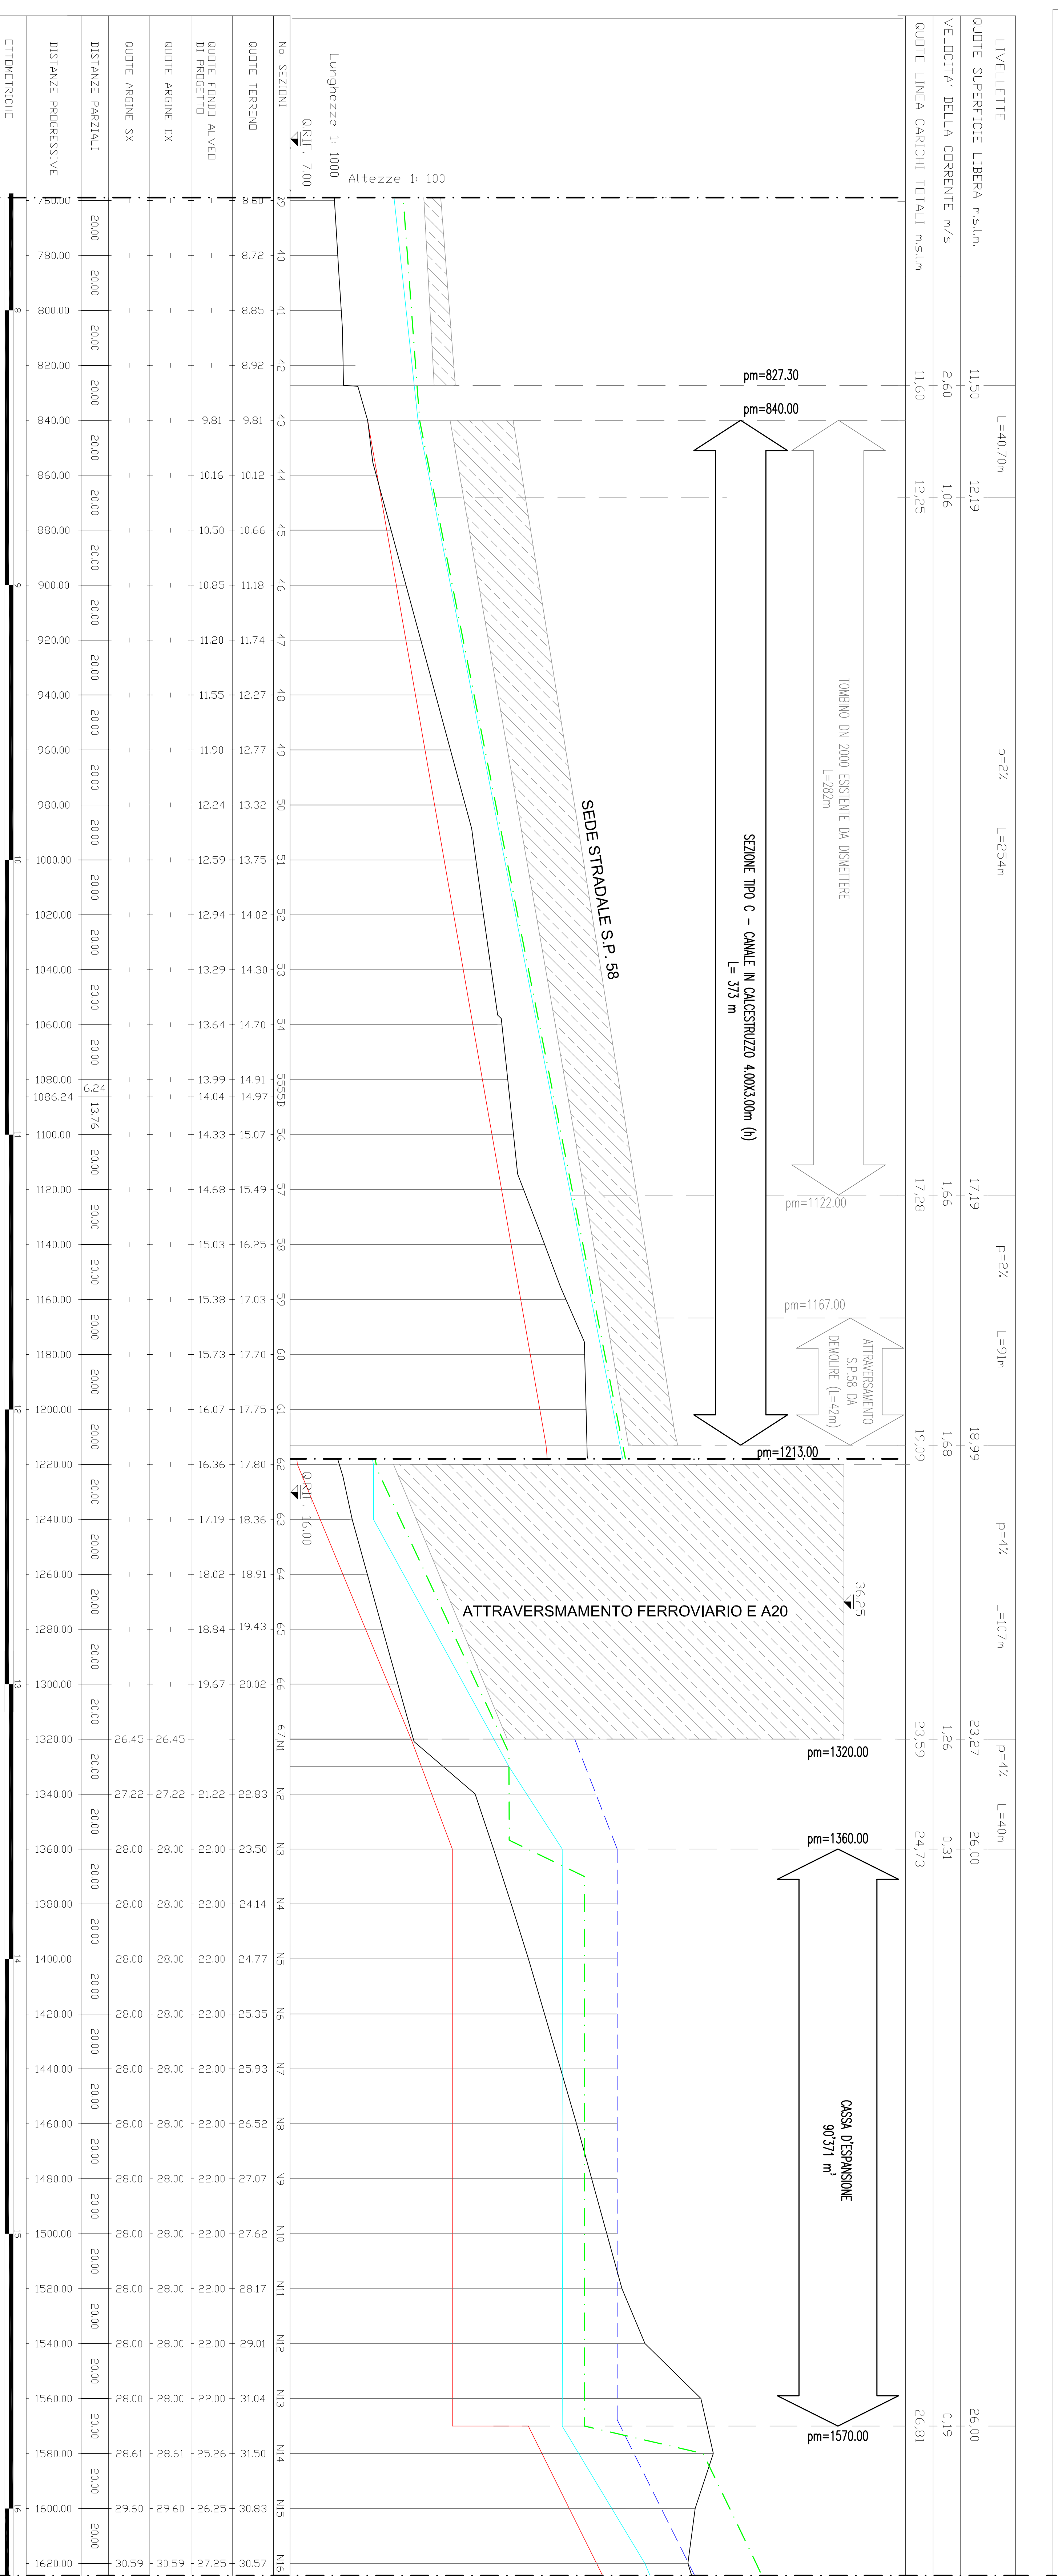


NOTE GENERALI

LEGENDA	DESCRIZIONE
	Profilo fondo reale esistente
	Profilo dell'orgine sinistro
	Profilo dell'orgine destro
	Profilo del fondo ideale di progetto
	Linee dei carichi totali
	Profilo del pelo bene

LIVELLETTA	QUOTE SUPERFICIE LIBERA m.s.l.m.	VELOCITA' DELLA CORRENTE m/s	QUOTE LINEA CARICHI TOTALI m.s.l.m.	L
	1,89	2,49	2,10	L=340m
	5,64	2,30	6,08	L=140m
	8,39	2,40	8,74	L=131m
	9,98	2,37	10,26	L=169m
	11,50	2,60	11,60	L=4070m

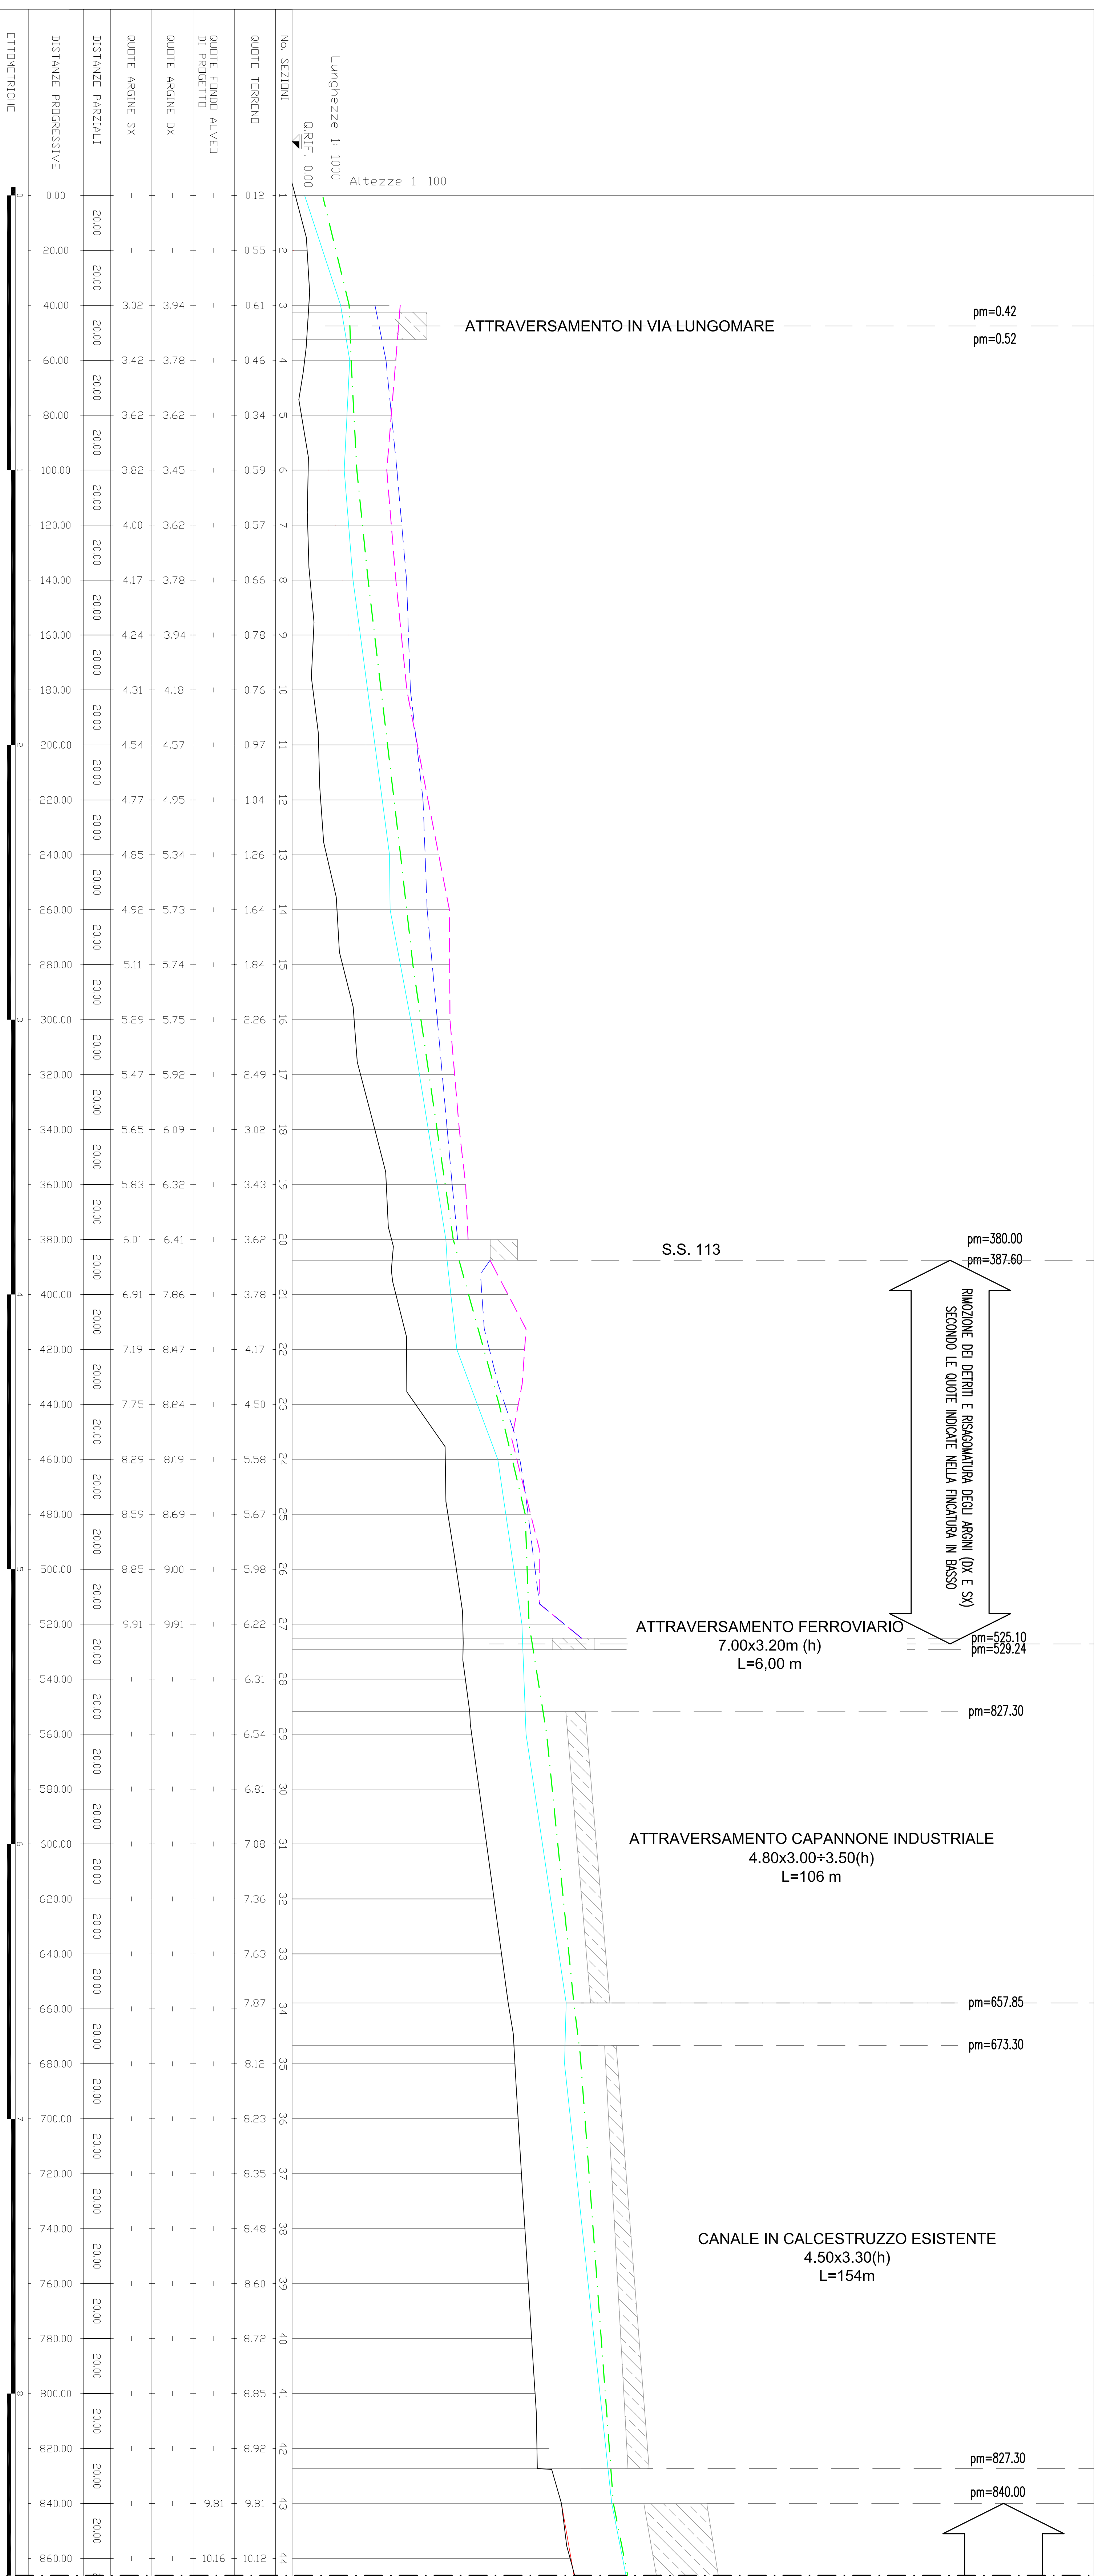

**Stretto di Messina**

Consorzio di gestione e manutenzione del ponte di collegamento statale tra Sicilia e Continente (Legge n° 138 del 17 dicembre 1971, modificata dal D.Lgs. n° 114 del 24 aprile 2000)

EUROLINK S.C.P.A.

INFERIORE S.p.A. - VIA SPINACOLA S.N. 100/101 - 98100 MESSINA

COOPERATIVA INNOVATIONI E CEMENTISTI - CALICE d'IRPINO S.p.A. - COOP. a.r.l.

ISHIKAWA HANAYAMA S.p.A. - CONSORZIO STABILE

**PONTE SULLO STRETTO DI MESSINA**

PROGETTO DEFINITIVO

ALTERNATIVE AI SITI DI DEPOSITO

REDAZIONE: DATA DEL 27/12/2011. NOME: CANTIERI/VESSANTE E SITI DI RECUPERO AMBIENTALE TORRENTE CARACCIOLO. NOME: CANTIERI/VESSANTE E SITI DI RECUPERO AMBIENTALE TORRENTE CARACCIOLO. DATA DEL 27/12/2011. NOME: CANTIERI/VESSANTE E SITI DI RECUPERO AMBIENTALE TORRENTE CARACCIOLO.

**COLLECAMENTI VESSANTE SICILIA CANTIERI**

SITI DI RECUPERO AMBIENTALE TORRENTE CARACCIOLO

PROFLO LONGITUDINALE TAV. 1 DI 2

**CONTRATTORE GENERALE**

ING. P. MARCHETTI

**PROGETTISTA**

ING. P. MARCHETTI

**PROGETTO**

ING. P. MARCHETTI

REVISIONE	DATA	CAUSA
01	06/08/2012	REVISIONE