LIVELLETTE	p=2% L=91m	p=4% L=107m	p=4% L=40m	p=5% L=170m	p=3% L=94.5m
QUOTE SUPERFICIE LIBERA m.s.l.m.	18,99	23,27	26,00	26,00	34,00	38,06
VELOCITA' DELLA CORRENTE m/s	1,68	1,26	0,31	0,19	7,46	7,55
QUOTE LINEA CARICHI TOTALI m.s.l.m	19,09	23,59	24,73	26,81	38,05	40,97

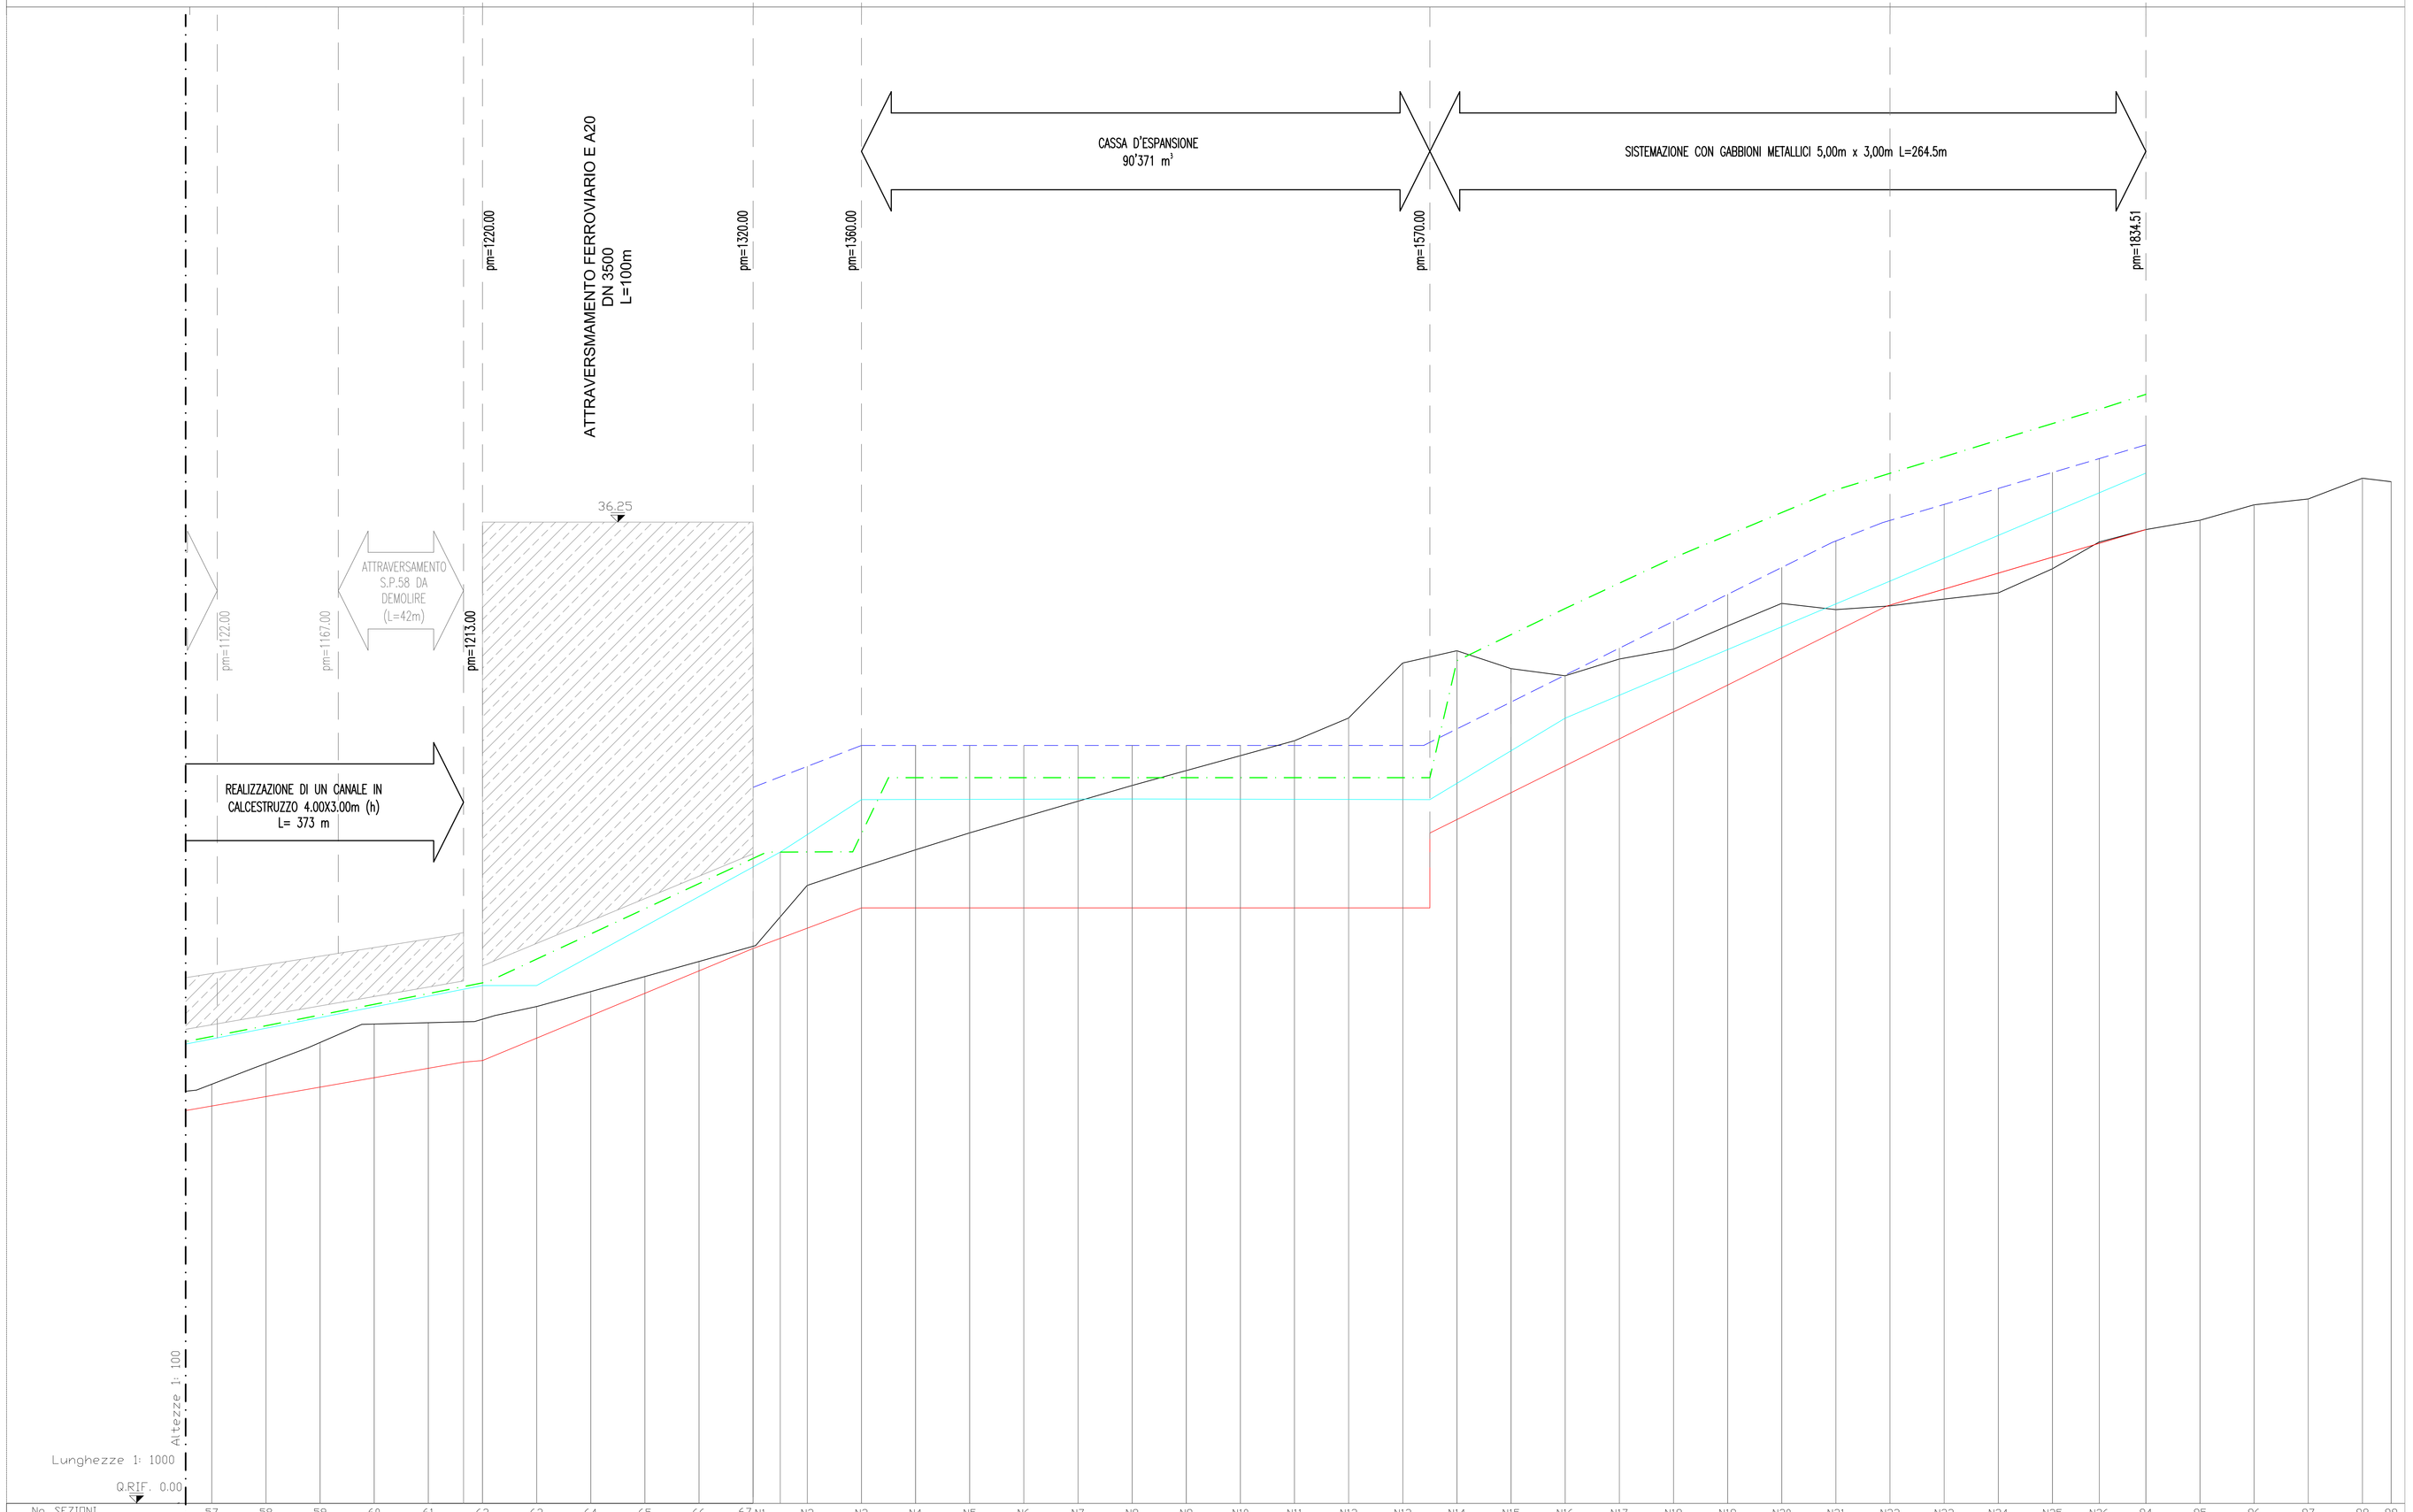

QUOTE TERRENO	15.49	16.29	17.03	17.70	17.75	17.80	18.36	18.91	19.43	20.02																
QUOTE FONDO ALVEO DI PROGETTO	14.68	15.03	15.38	15.73	16.07	16.36	17.19	18.02	18.84	19.67																
QUOTE ARGINE DX	-	-	-	-	-	-	-	-	-	-	26.45	27.22	28.00	28.00	28.00	28.00	28.00	28.00	28.00	28.00	28.00	28.00	28.00	28.00	28.00	28.00
QUOTE ARGINE SX	-	-	-	-	-	-	-	-	-	-	26.45	27.22	28.00	28.00	28.00	28.00	28.00	28.00	28.00	28.00	28.00	28.00	28.00	28.00	28.00	28.00
DISTANZE PARZIALI	00	20.00	20.00	20.00	20.00	20.00	20.00	20.00	20.00	20.00	20.00	20.00	20.00	20.00	20.00	20.00	20.00	20.00	20.00	20.00	20.00	20.00	20.00	20.00	20.00	20.00
DISTANZE PROGRESSIVE	1120.00	1140.00	1160.00	1180.00	1200.00	1220.00	1240.00	1260.00	1280.00	1300.00	1320.00	1340.00	1360.00	1380.00	1400.00	1420.00	1440.00	1460.00	1480.00	1500.00	1520.00	1540.00	1560.00	1580.00	1600.00	1620.00
ETTOMETRICHE					12					13					14					15					16		

DISTANZE PROGRESSIVE	1640.00	1660.00	1680.00	1700.00	1720.00	1740.00	1760.00	1780.00	1800.00	1817.28	1834.51	1854.51	1874.51	1894.51	1914.51	1925.13										
ETTOMETRICHE				17					18					19												

NOTE GENERALI

LEGENDA

SIMBOLO	DESCRIZIONE
	Profilo fondo alveo esistente
	Profilo dell'argine sinistro
	Profilo dell'argine destro
	Profilo del fondo alveo di progetto
	Linea dei carichi totali
	Profilo del pelo libero

Stretto di Messina

Concessionaria per la progettazione, realizzazione e gestione del collegamento stabile tra la Sicilia e il Continente
Organismo di Diritto pubblico
(Legge n° 1158 del 17 dicembre 1971, modificata dal D.Lgs. n° 114 del 24 aprile 2003)

EurolinK

PONTE SULLO STRETTO DI MESSINA

PROGETTO DEFINITIVO

ALTERNATIVE AI SITI DI DEPOSITO

(Richieste CTVA del 22/12/2011 Prot. CTVA/2011/4534 e del 16/03/2012 Prot. CTVA/2012/1012)

EUROLINK S.C.p.A.
IMPREGILO S.p.A.
SOCIETA' ITALIANA PER CONDOTTE D'ACQUA S.p.A.
COOPERATIVA MURATORI E CEMENTISTI - C.M.C. di Ravenna Soc. Coop. a.r.l.
SACYR S.A.U.
ISHIKAWAJIMA - HARIMA HEAVY INDUSTRIES CO. Ltd.
A.C.I. S.C.P.A. - CONSORZIO STABILE

IL PROGETTISTA	IL CONTRAENTE GENERALE	STRETTO DI MESSINA DIRETTORE GENERALE	STRETTO DI MESSINA AMMINISTRATORE DELEGATO
Prof. Ing. G. Umiltà Ordine Ingegneri Palermo n° 1729 EUROLINK (Ing. E. Pagani) Ordine Ingegneri Prov. Milano n° 15408	(Ing. P.P. Marcheselli)	(Ing. G. Fiammenghi)	(Dott. P. Ciucci)

Firmato digitalmente ai sensi dell'Art. 21 del D.Lgs. 82/2005

COLLEGAMENTI VERSANTE SICILIA

CZV0771_F0

CANTIERI
SITI DI RECUPERO AMBIENTALE
TORRENTE CARACCIOLO
PROFILO LONGITUDINALE TAV. 2 DI 2

CODICE: C G 0 0 0 0 P F Z V S C Z C 4 G 0 0 0 0 0 0 0 0 0 2 F0

SCALA: 1:1000/100

REV.	DATA	DESCRIZIONE	REDATTO	VERIFICATO	APPROVATO
F0	08/06/2012	EMISSIONE FINALE	L.MORTELLARO	P.COSENZA	G.UMILTÀ

NOME DEL FILE: CZV0771_F0.dwg