


Layout LOPEZ - area D


scala 1.1000

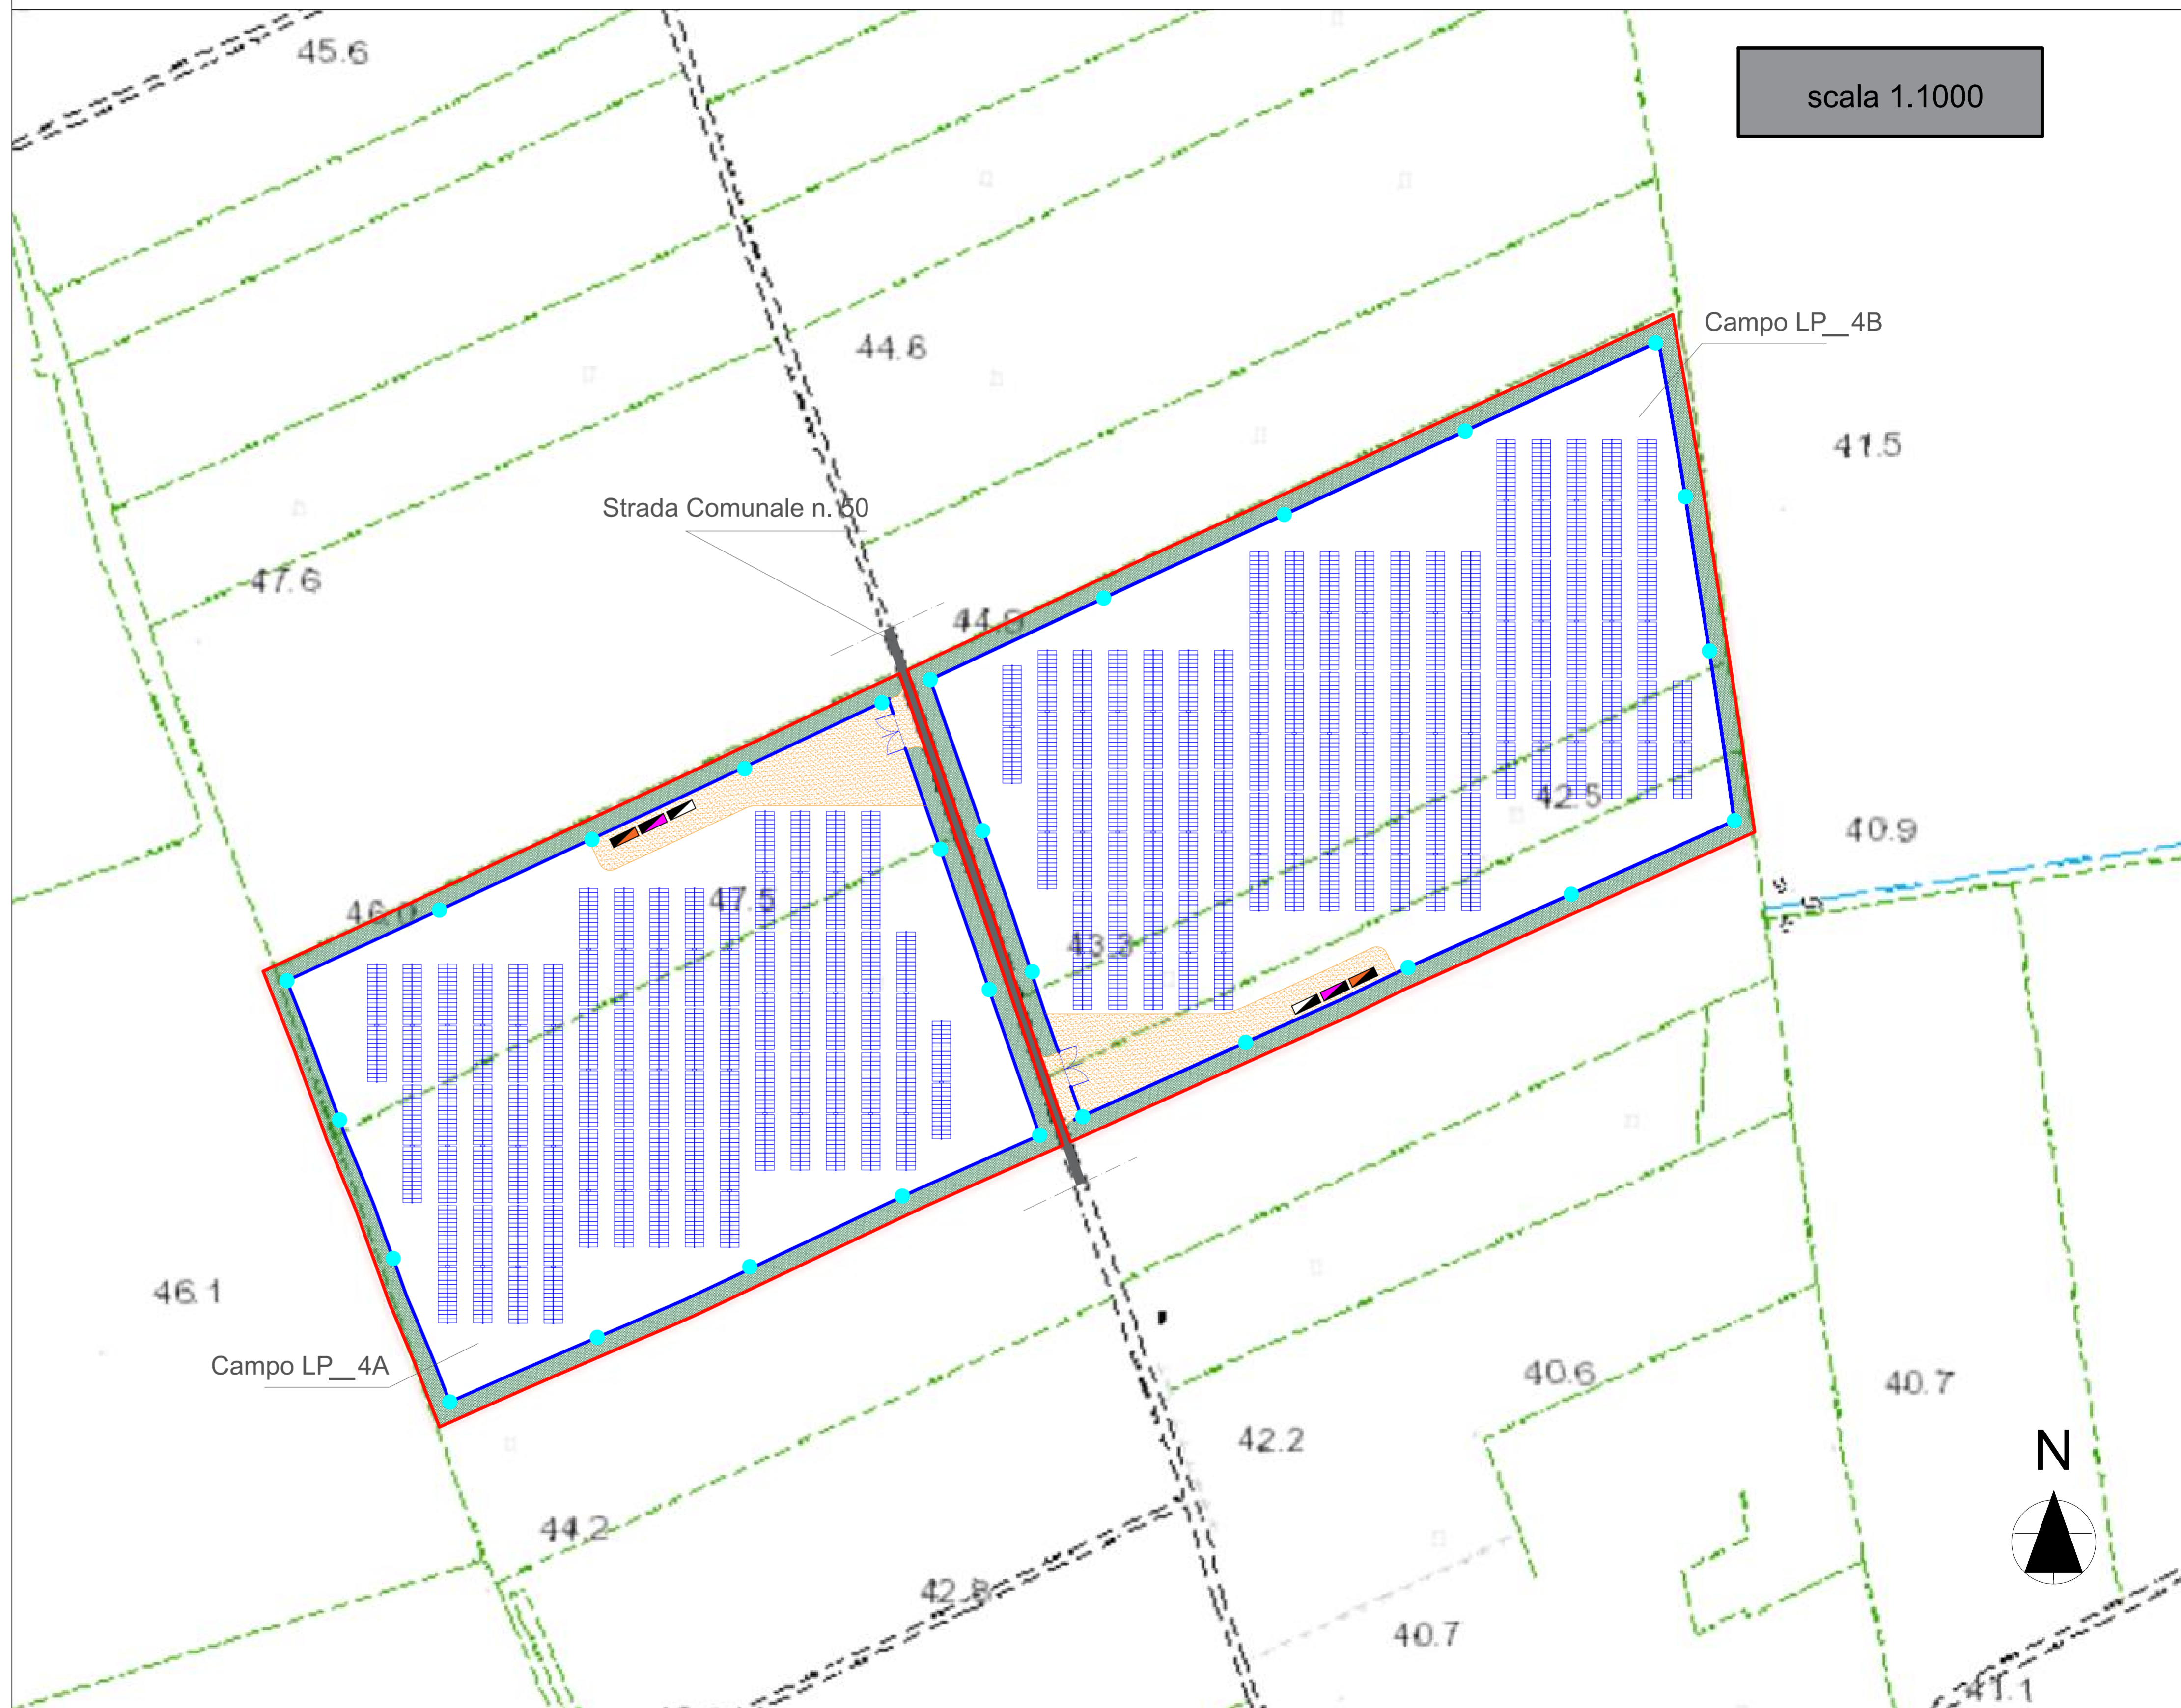

LEGENDA

- Cabina ausiliaria
- Cabina trasformatore
- Cabina raccolta
- Cabina inverter
- Recinzione
- Perimetro
- Viabilità interna
- Mitigazione
- Videosorveglianza
- Ingresso
- Tracker

NOME IMPIANTO	LAYOUT AREA_4A
N° TRACKER	45
N° MODULI	2.430
NOME IMPIANTO	LAYOUT AREA_4B
N° TRACKER	55
N° MODULI	2.970

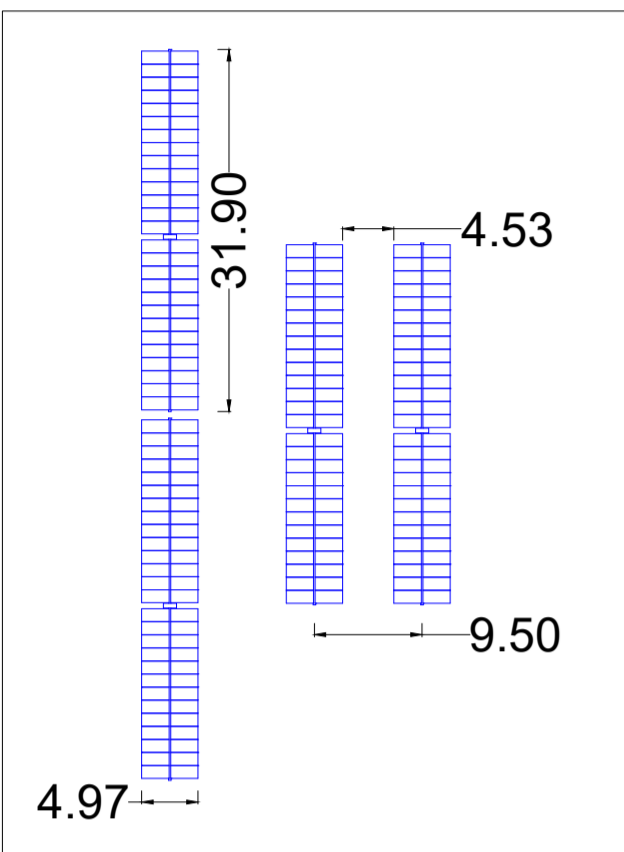

COMUNI DI BRINDISI - MESAGNE

PROVINCIA DI BRINDISI

PROGETTO AGROVOLTAICO "CLUSTER LOPEZ"



PROGETTO
Ingveprogetti s.r.l.s.
via. Geofilo n.7-72023, Mesagne
Email: info@ingveprogetti.it
RESPONSABILE DEL PROGETTO
Ing. Giorgio Vece

COSTRUZIONE ED ESERCIZIO DI UN IMPIANTO AGROVOLTAICO DENOMINATO "CLUSTER LOPEZ" E DELLE OPERE ED INFRASTRUTTURE CONNESSE, SITO NEI COMUNI DI BRINDISI E MESAGNE (BR), POTENZA NOMINALE PARI A 30.000,00 kWN E POTENZA DI PICCO PARI A 34.639,92 kWP.

Oggetto: Layout Lotto LP_4

PROGETTISTA: Ing. Giorgio Vece
NOME FILE: 8XPD7W3_ElaboratoGrafico_04d
SCALA: 1:1000

TIMBRO E FIRMA:

N°	DATA	DESCRIZIONE	REDATTO	VERIFICATO	APPROVATO
00	SETTEMBRE 2021	PRIMA EMISSIONE	ING. GIORGIO VECE	ING. GIORGIO VECE	
01					
02					
03					

