
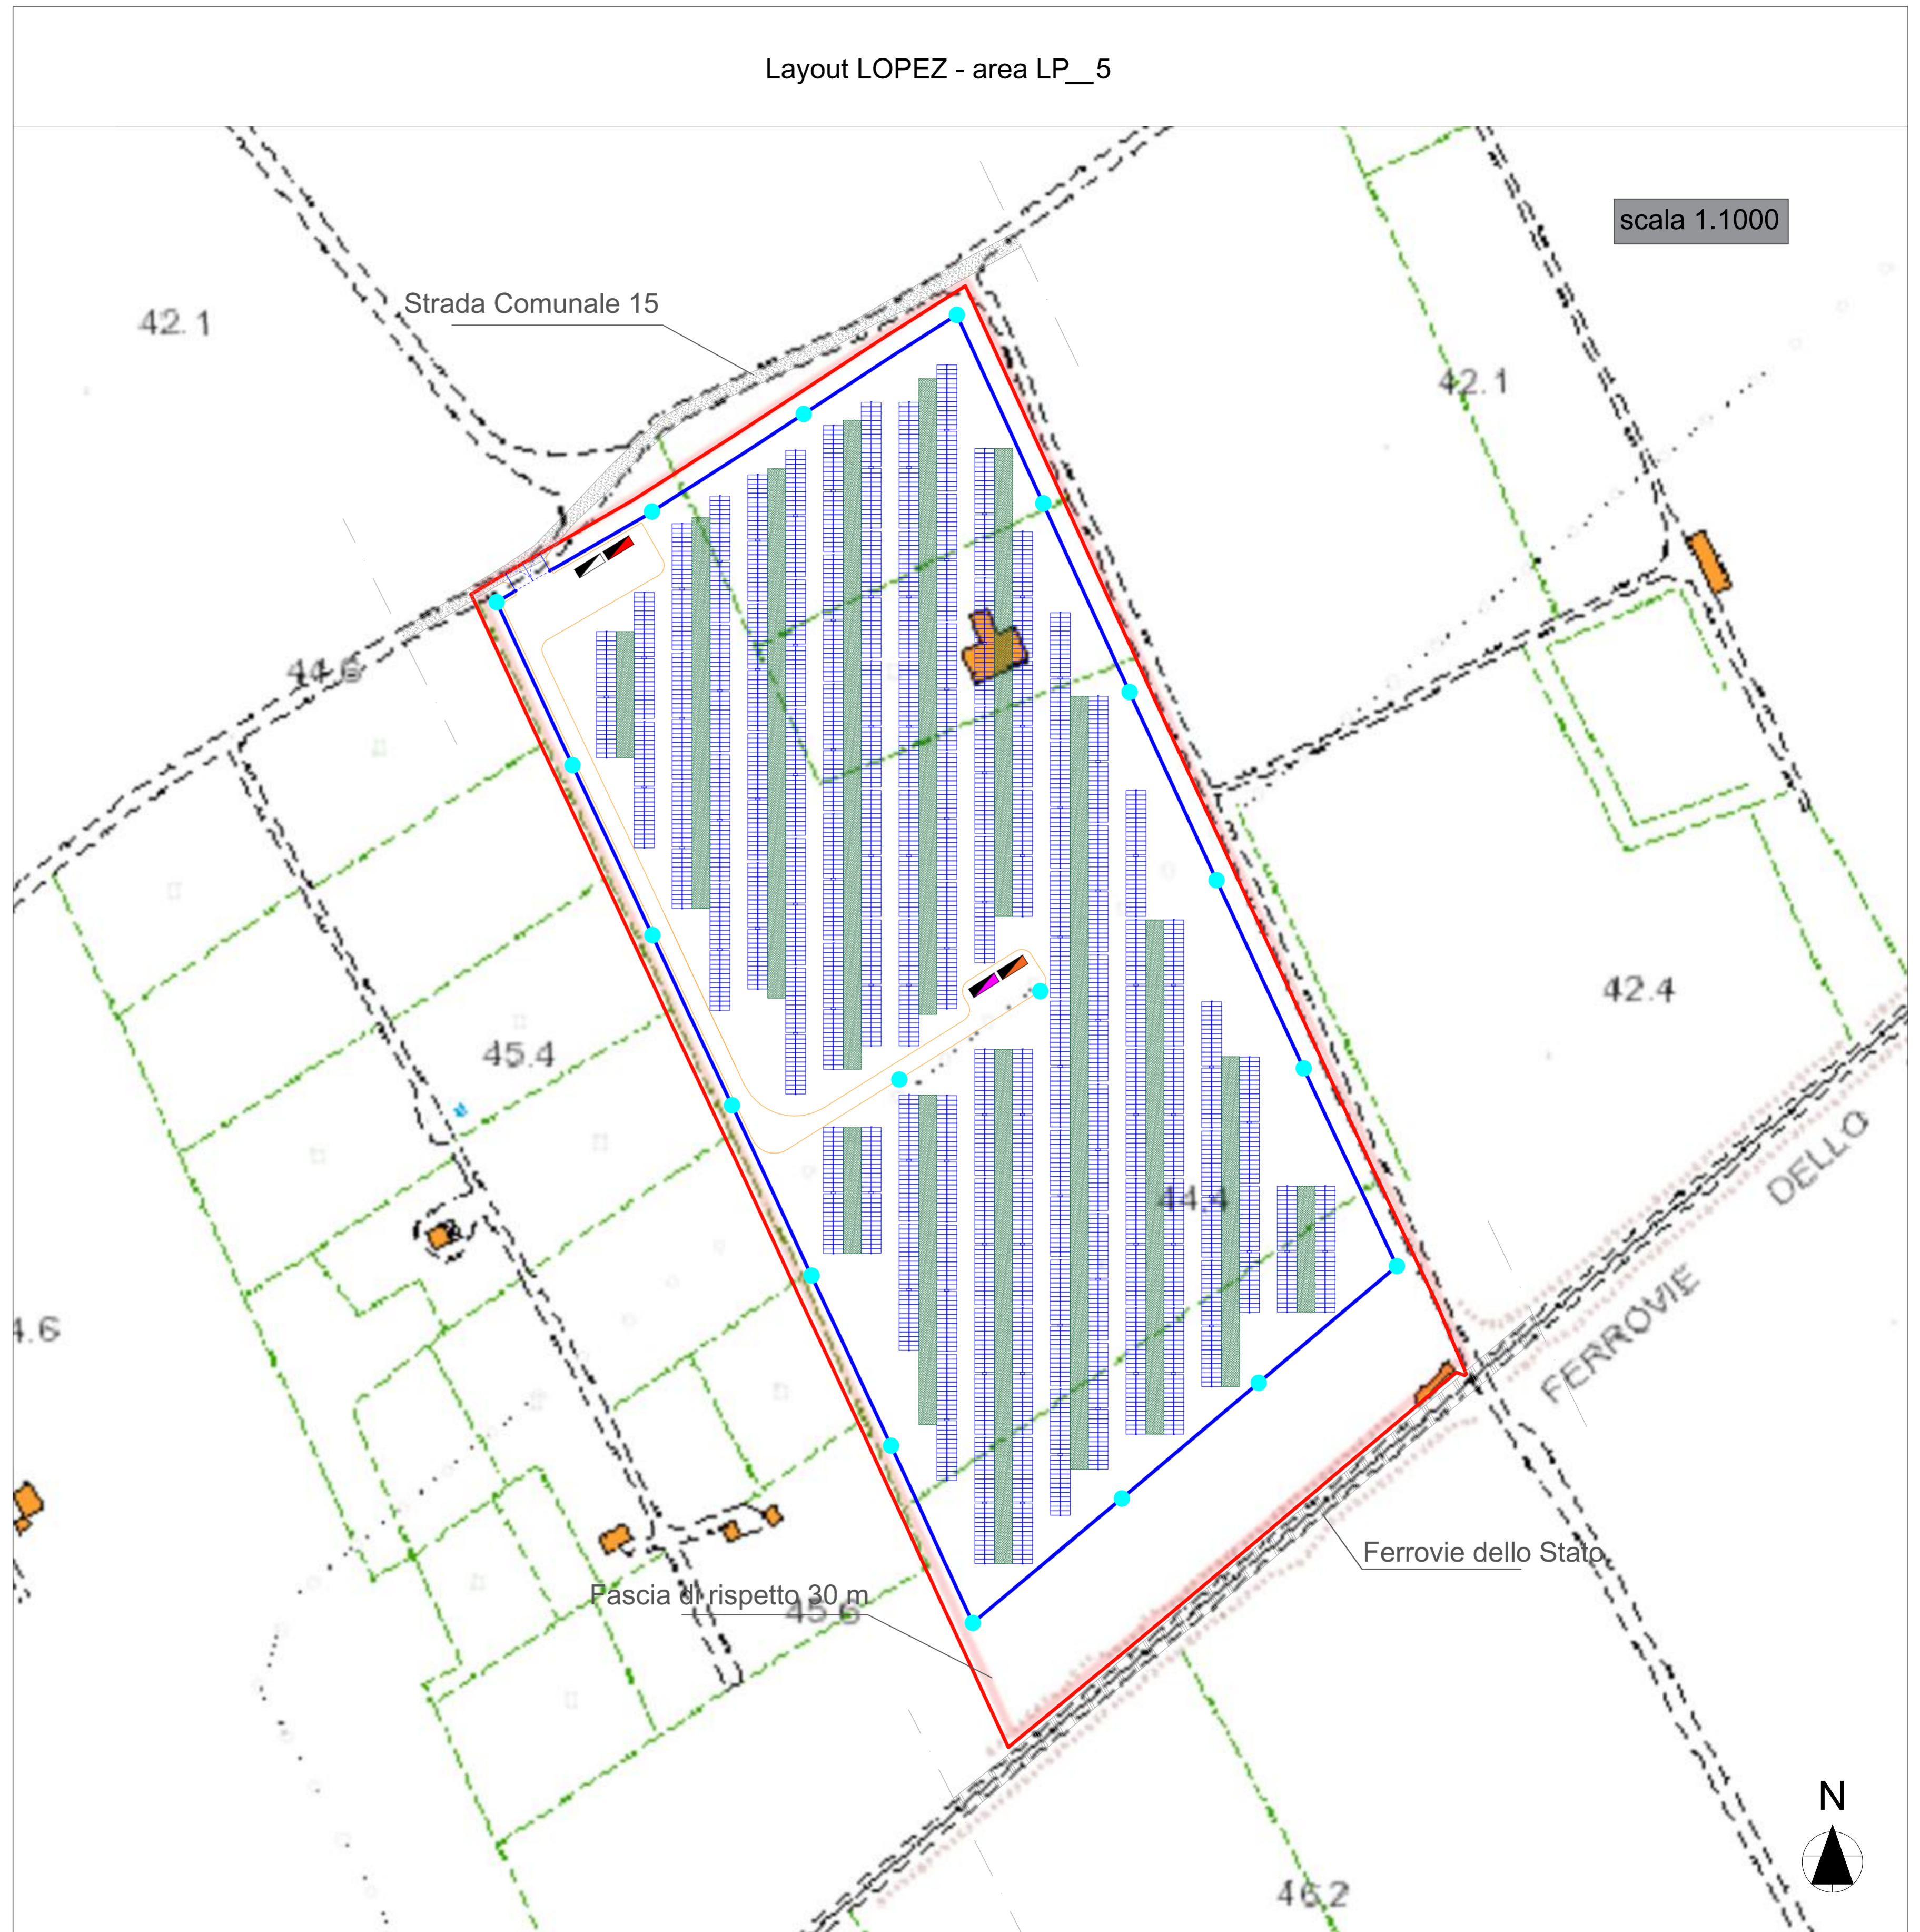


NOME IMPIANTO	LAYOUT AREA_LP_5
N° TRACKER	90
N° MODULI	4.860

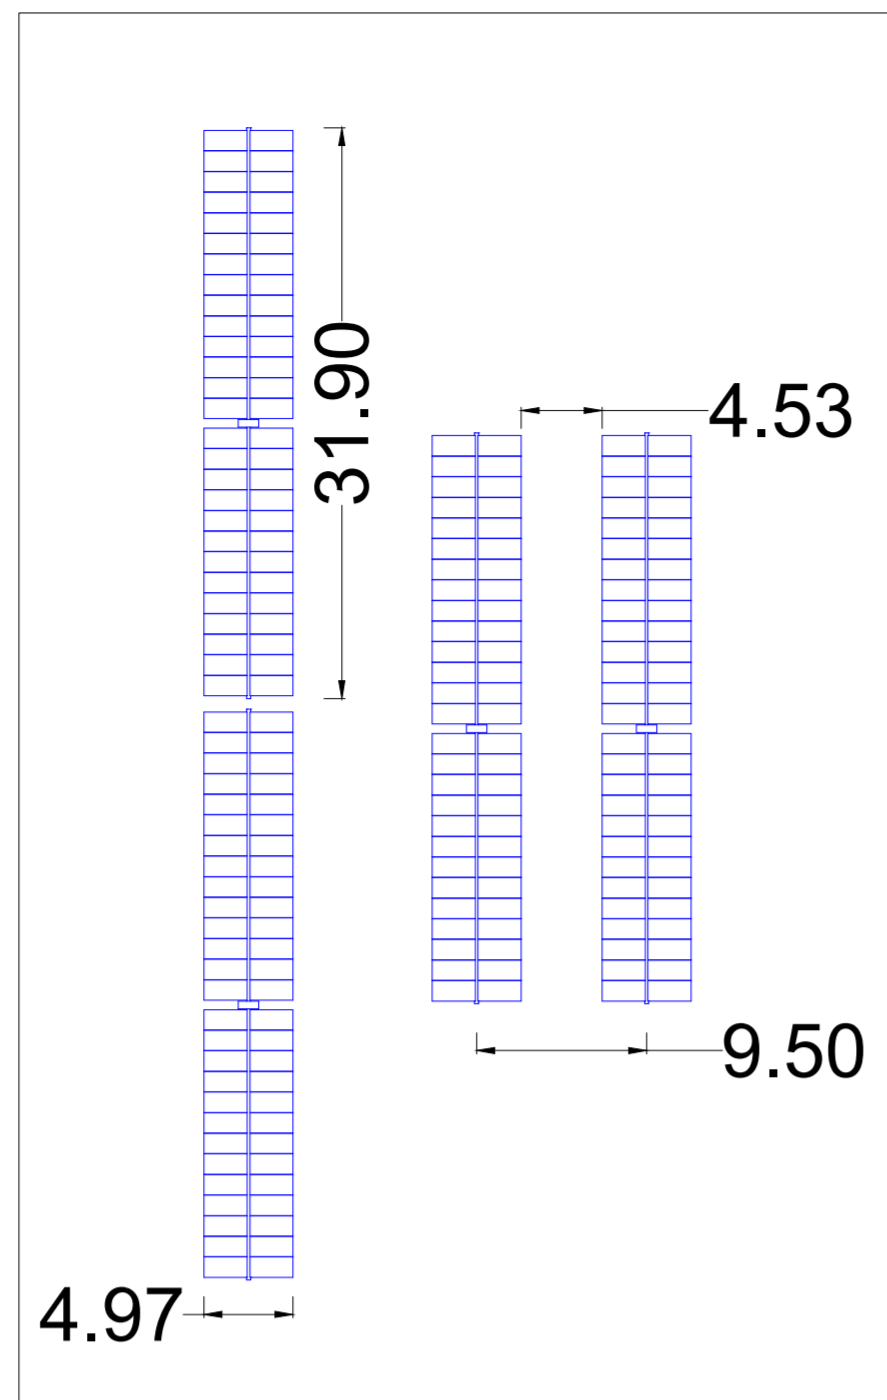

**COMUNI DI BRINDISI - MESAGNE**

**PROVINCIA DI BRINDISI**

**PROGETTO AGROVOLTAICO "CLUSTER LOPEZ"**

PROGETTO  
**Ingveprogetti** s.r.l.s.  
via. Geofilo, n.7-72023, Mesagne (BR)  
Email: info@ingveprogetti.it  
RESPONSABILE DEL PROGETTO  
Ing. Giorgio Vece

**COSTRUZIONE ED ESERCIZIO DI UN IMPIANTO AGROVOLTAICO DENOMINATO "CLUSTER LOPEZ" E DELLE OPERE ED INFRASTRUTTURE CONNESSE, SITO NEI COMUNI DI BRINDISI E MESAGNE (BR), POTENZA NOMINALE PARI A 30.000,00 KWN E POTENZA DI PICCO PARI A 34.639,92 KWP.**

**Oggetto: Layout Lotto LP\_5**

PROGETTISTA: Ing. Giorgio Vece

NOME FILE: 8XPD7W3\_ElaboratoGrafico\_04e

SCALA: 1:1000

TIMBRO E FIRMA:

N°	DATA	DESCRIZIONE	REDATTO	VERIFICATO	APPROVATO
00	SETTEMBRE 2021	PRIMA EMISSIONE	ING. GIORGIO VECE	ING. GIORGIO VECE	
01					
02					
03					

- LEGENDA**
- Cabina ausiliaria
  - Cabina trasformatore
  - Cabina raccolta
  - Cabina inverter
  - Recinzione
  - Perimetro
  - Viabilità interna
  - Mitigazione
  - Videosorveglianza
  - Ingresso
  - Tracker