Firmato digitalmente da:
VECE GIORGIO GIUSEPPE
Firmato il 09/11/2021 12:19
Ruolo: Professionista
Valido dal 19/01/2021 al 19/01/2024
ArubaPEC S.p.A. NG CA 3

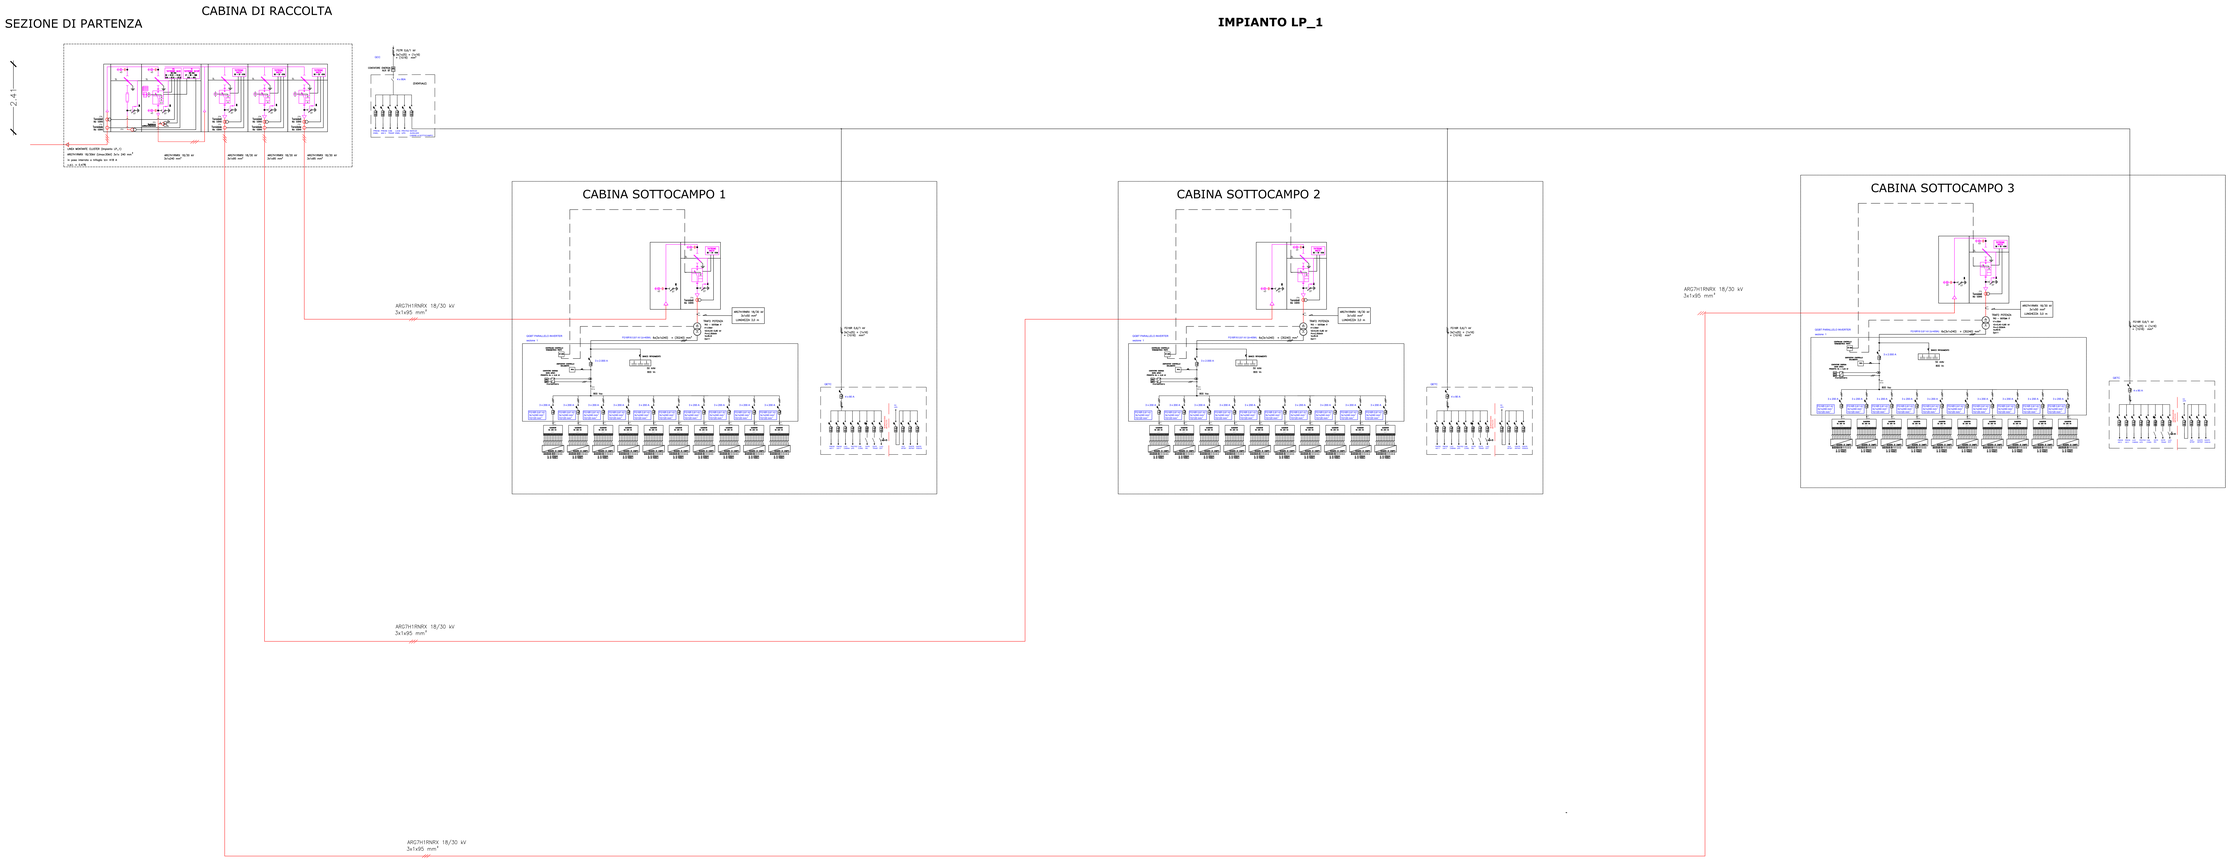

COMUNI DI BRINDISI - MESAGNE

PROVINCIA DI BRINDISI

PROGETTO AGROVOLTAICO " CLUSTER LOPEZ"

PROGETTO
ingveprogetti s.r.l.s.
via Gaulfo n.7-73023, Mesagne (BR)
email: info@ingveprogetti.it
RESPONSABILE DEL PROGETTO
Ing. Giorgio Vece

COSTRUZIONE ED ESERCIZIO DI UN IMPIANTO AGROVOLTAICO DENOMINATO "CLUSTER LOPEZ" E DELLE OPERE ED INFRASTRUTTURE CONNESSE, SITO NEI COMUNI DI BRINDISI E MESAGNE (BR), POTENZA NOMINALE PARI A 30.000,00 kWN E POTENZA DI PICCO PARI A 34.639,92 kWP.

Oggetto: Schema unifilare Lotto LP_1

PROGETTISTA: Ing. Giorgio Vece

NOME FILE: EXPD7W3_ElaboratoGrafico_10a

SCALA:

TIMBRO E FIRMA:

N°	DATA	DESCRIZIONE	REDATTO	VERIFICATO	APPROVATO
00	OTTOBRE 2021	PRIMA EMISSIONE	ING. GIORGIO VECE	ING. GIORGIO VECE	
01					
02					
03					

Powertis
LUMINORA LOPEZ S.R.L.

DOMINI GIUSEPPE PIERO
Firmato digitalmente da: DOMINI GIUSEPPE PIERO
Data: 08.11.2021 16:12:44