
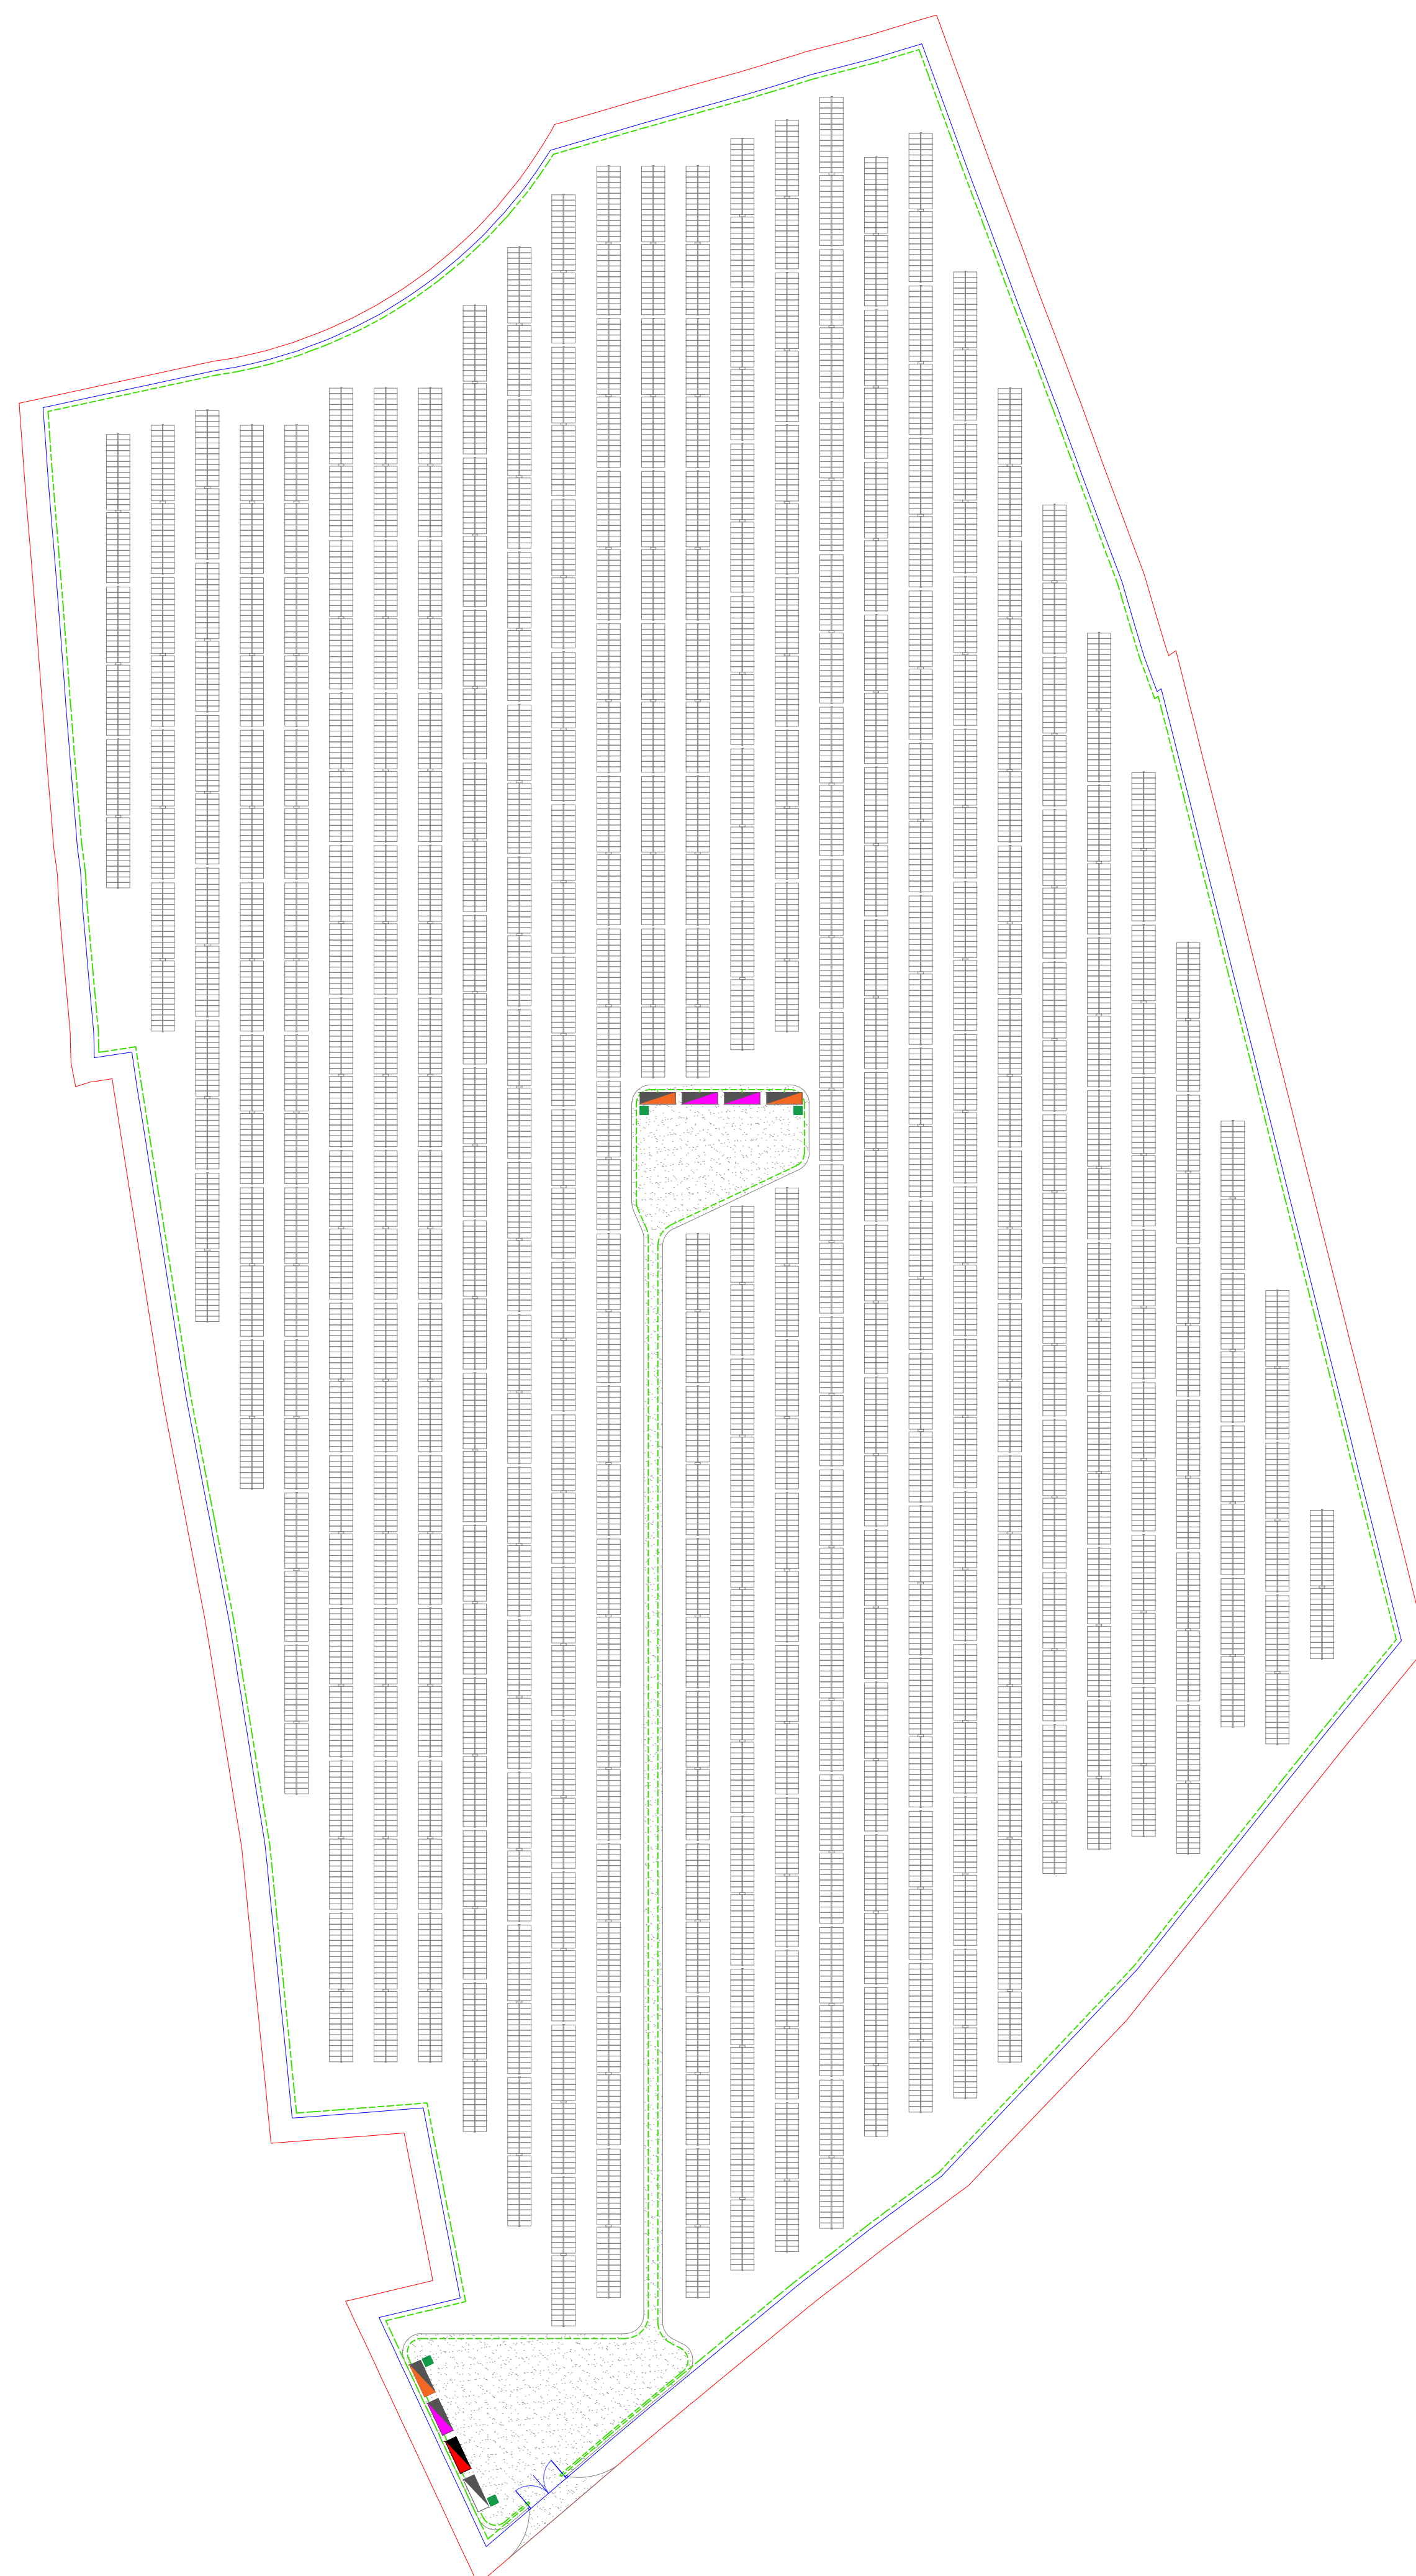
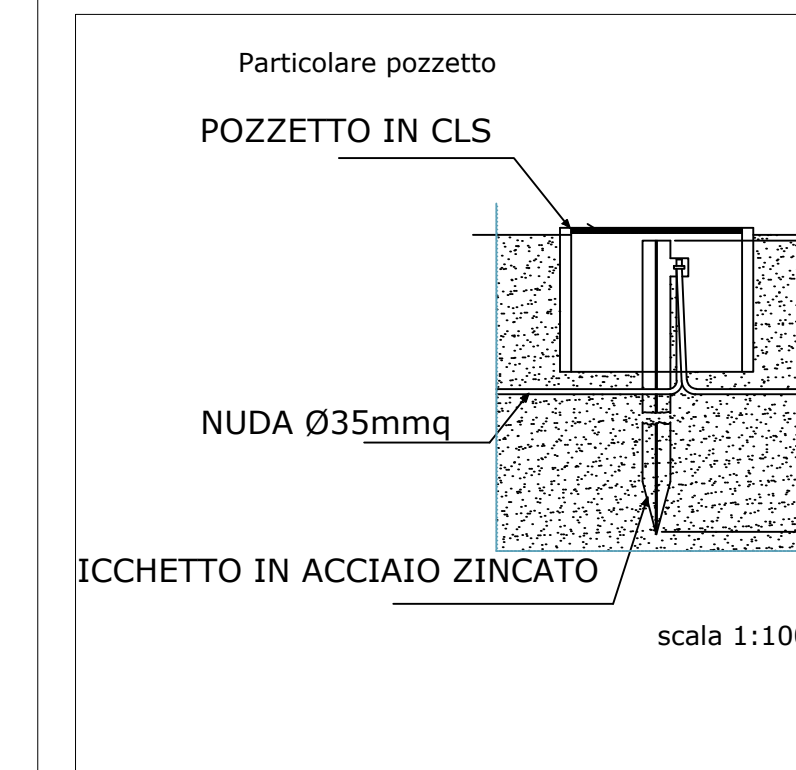
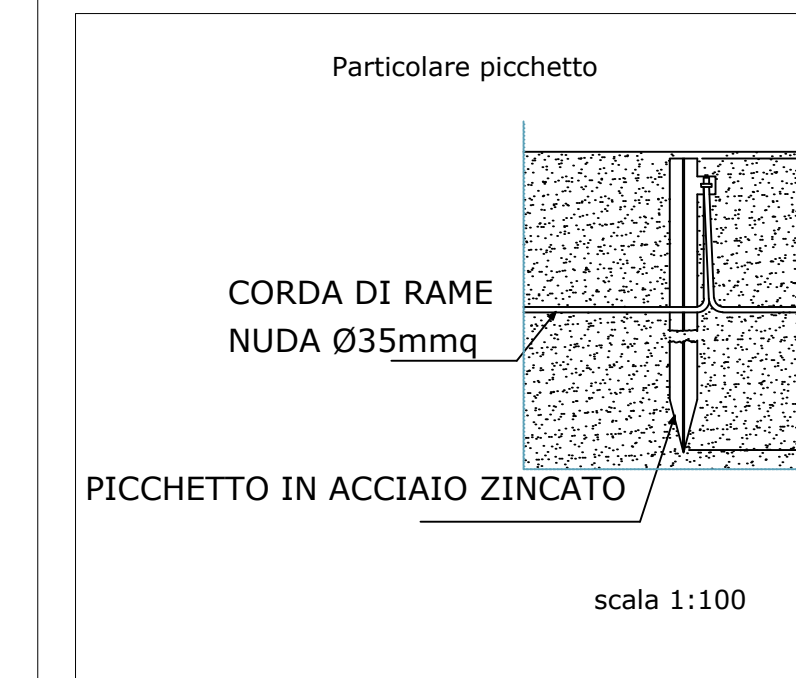
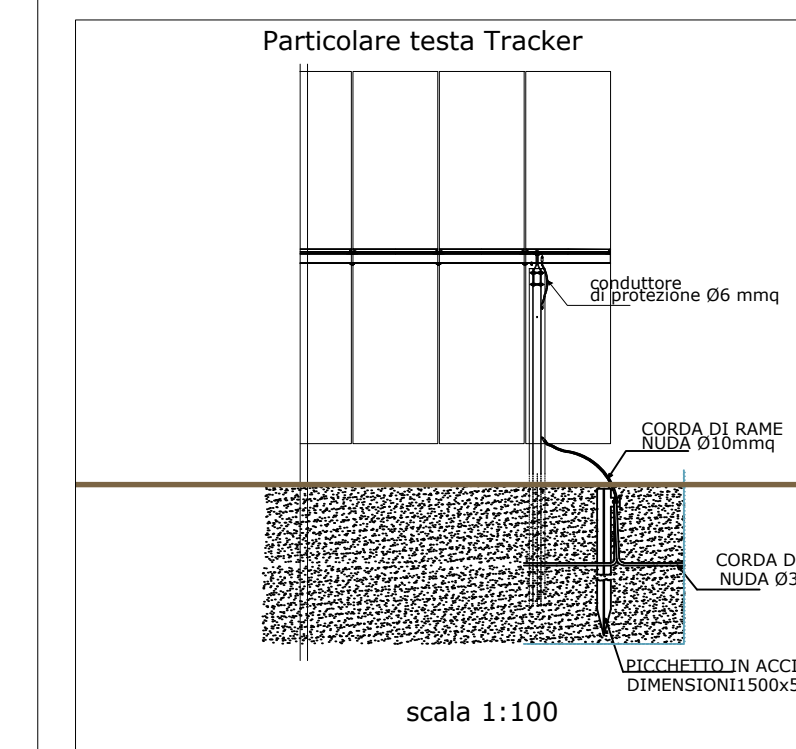


Scala 1:200

**LEGENDA**

-  Collettore di terra
-  Pozzetti di ispezione 60x60cm
-  Cabine Trasformatori
-  Cabine Inverter
-  Cabina di Raccolta
-  Cabina Ausiliaria
-  Cabina di Consegna
-  Perimetro Impianti
-  Recinzione

Scala 1:1000

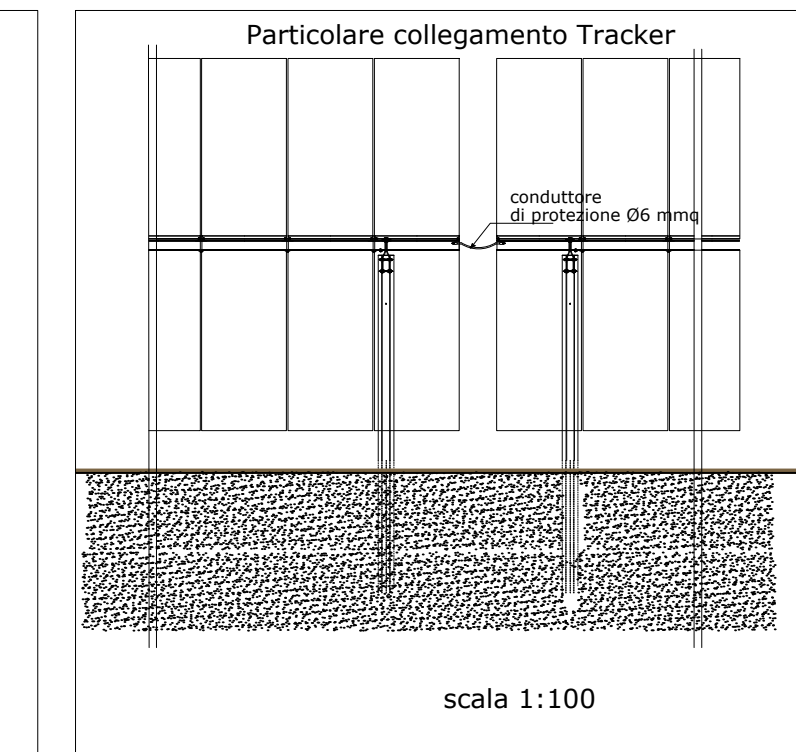

COLLETORE DI TERRA

POZZETTO DI ISPEZIONE 60X60cm

**COMUNI DI BRINDISI - MESAGNE**

PROVINCIA DI BRINDISI

**PROGETTO AGROVOLTAICO "CLUSTER LOPEZ"**



PROGETTO  
**ingveprogetti** s.r.l.s.  
via Geofilo n.7-72023, Mesagne (BR)  
email: info@ingveprogetti.it  
RESPONSABILE DEL PROGETTO  
Ing. Giorgio Vece

**COSTRUZIONE ED ESERCIZIO DI UN IMPIANTO AGROVOLTAICO DENOMINATO "CLUSTER LOPEZ" E DELLE OPERE ED INFRASTRUTTURE CONNESSE, SITO NEI COMUNI DI BRINDISI E MESAGNE (BR), POTENZA NOMINALE PARI A 30.000,00 kWN E POTENZA DI PICCO PARI A 34.639,92 kWp.**

**Oggetto: Impianto di messa a terra - Lotto LP\_2**

PROGETTISTA: Ing. Giorgio Vece  
NOME FILE: 8XPD7W3\_ElaboratoGrafico\_16b  
SCALA: 1:1000 - 1:200 - 1:100



N°	DATA	DESCRIZIONE	REDATTO	VERIFICATO	APPROVATO
00	OTTOBRE 2021	PRIMA EMISSIONE	ING. GIORGIO VECE	ING. GIORGIO VECE	
01					
02					
03					

