



Lotto SP_2

SCALA: 1:2.000

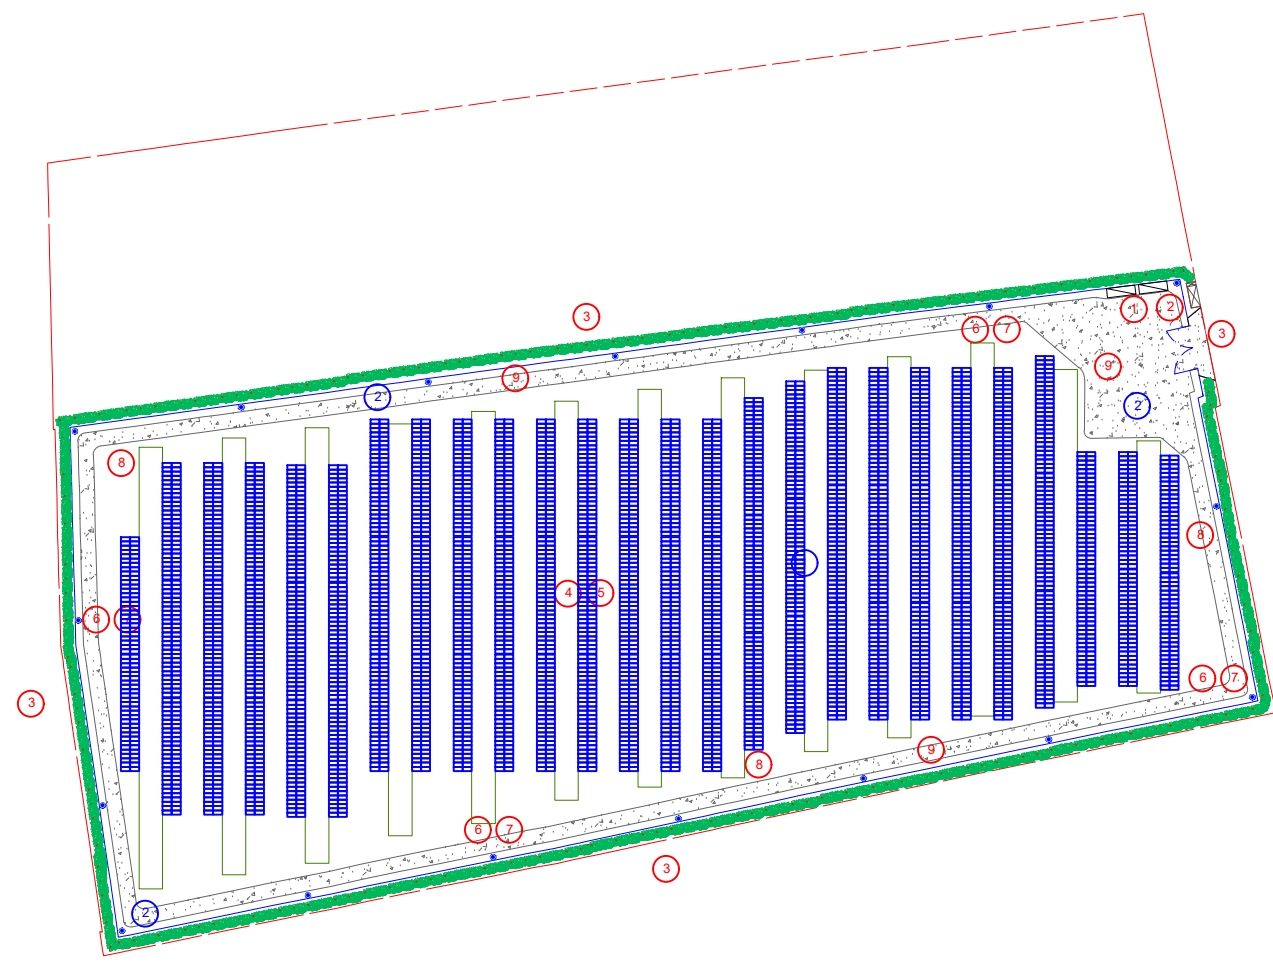


Lotto SP_4

SCALA: 1:2.000

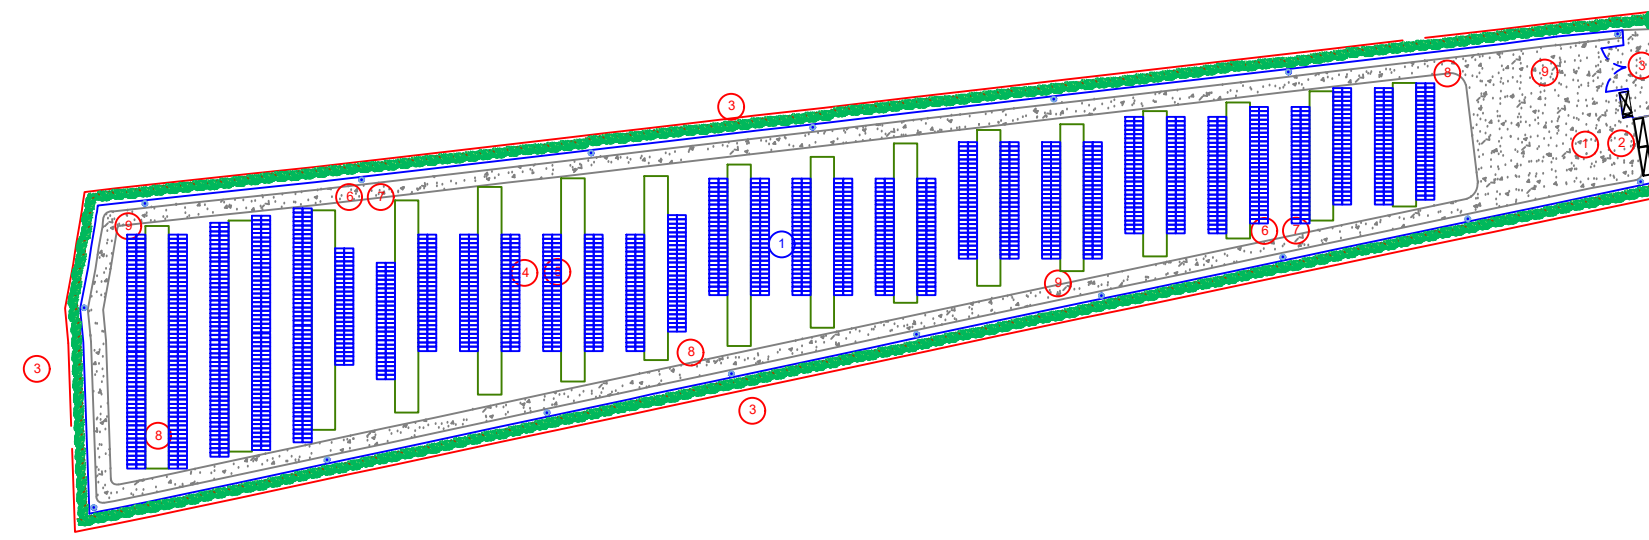

Lotto SP_5

SCALA: 1:2.000

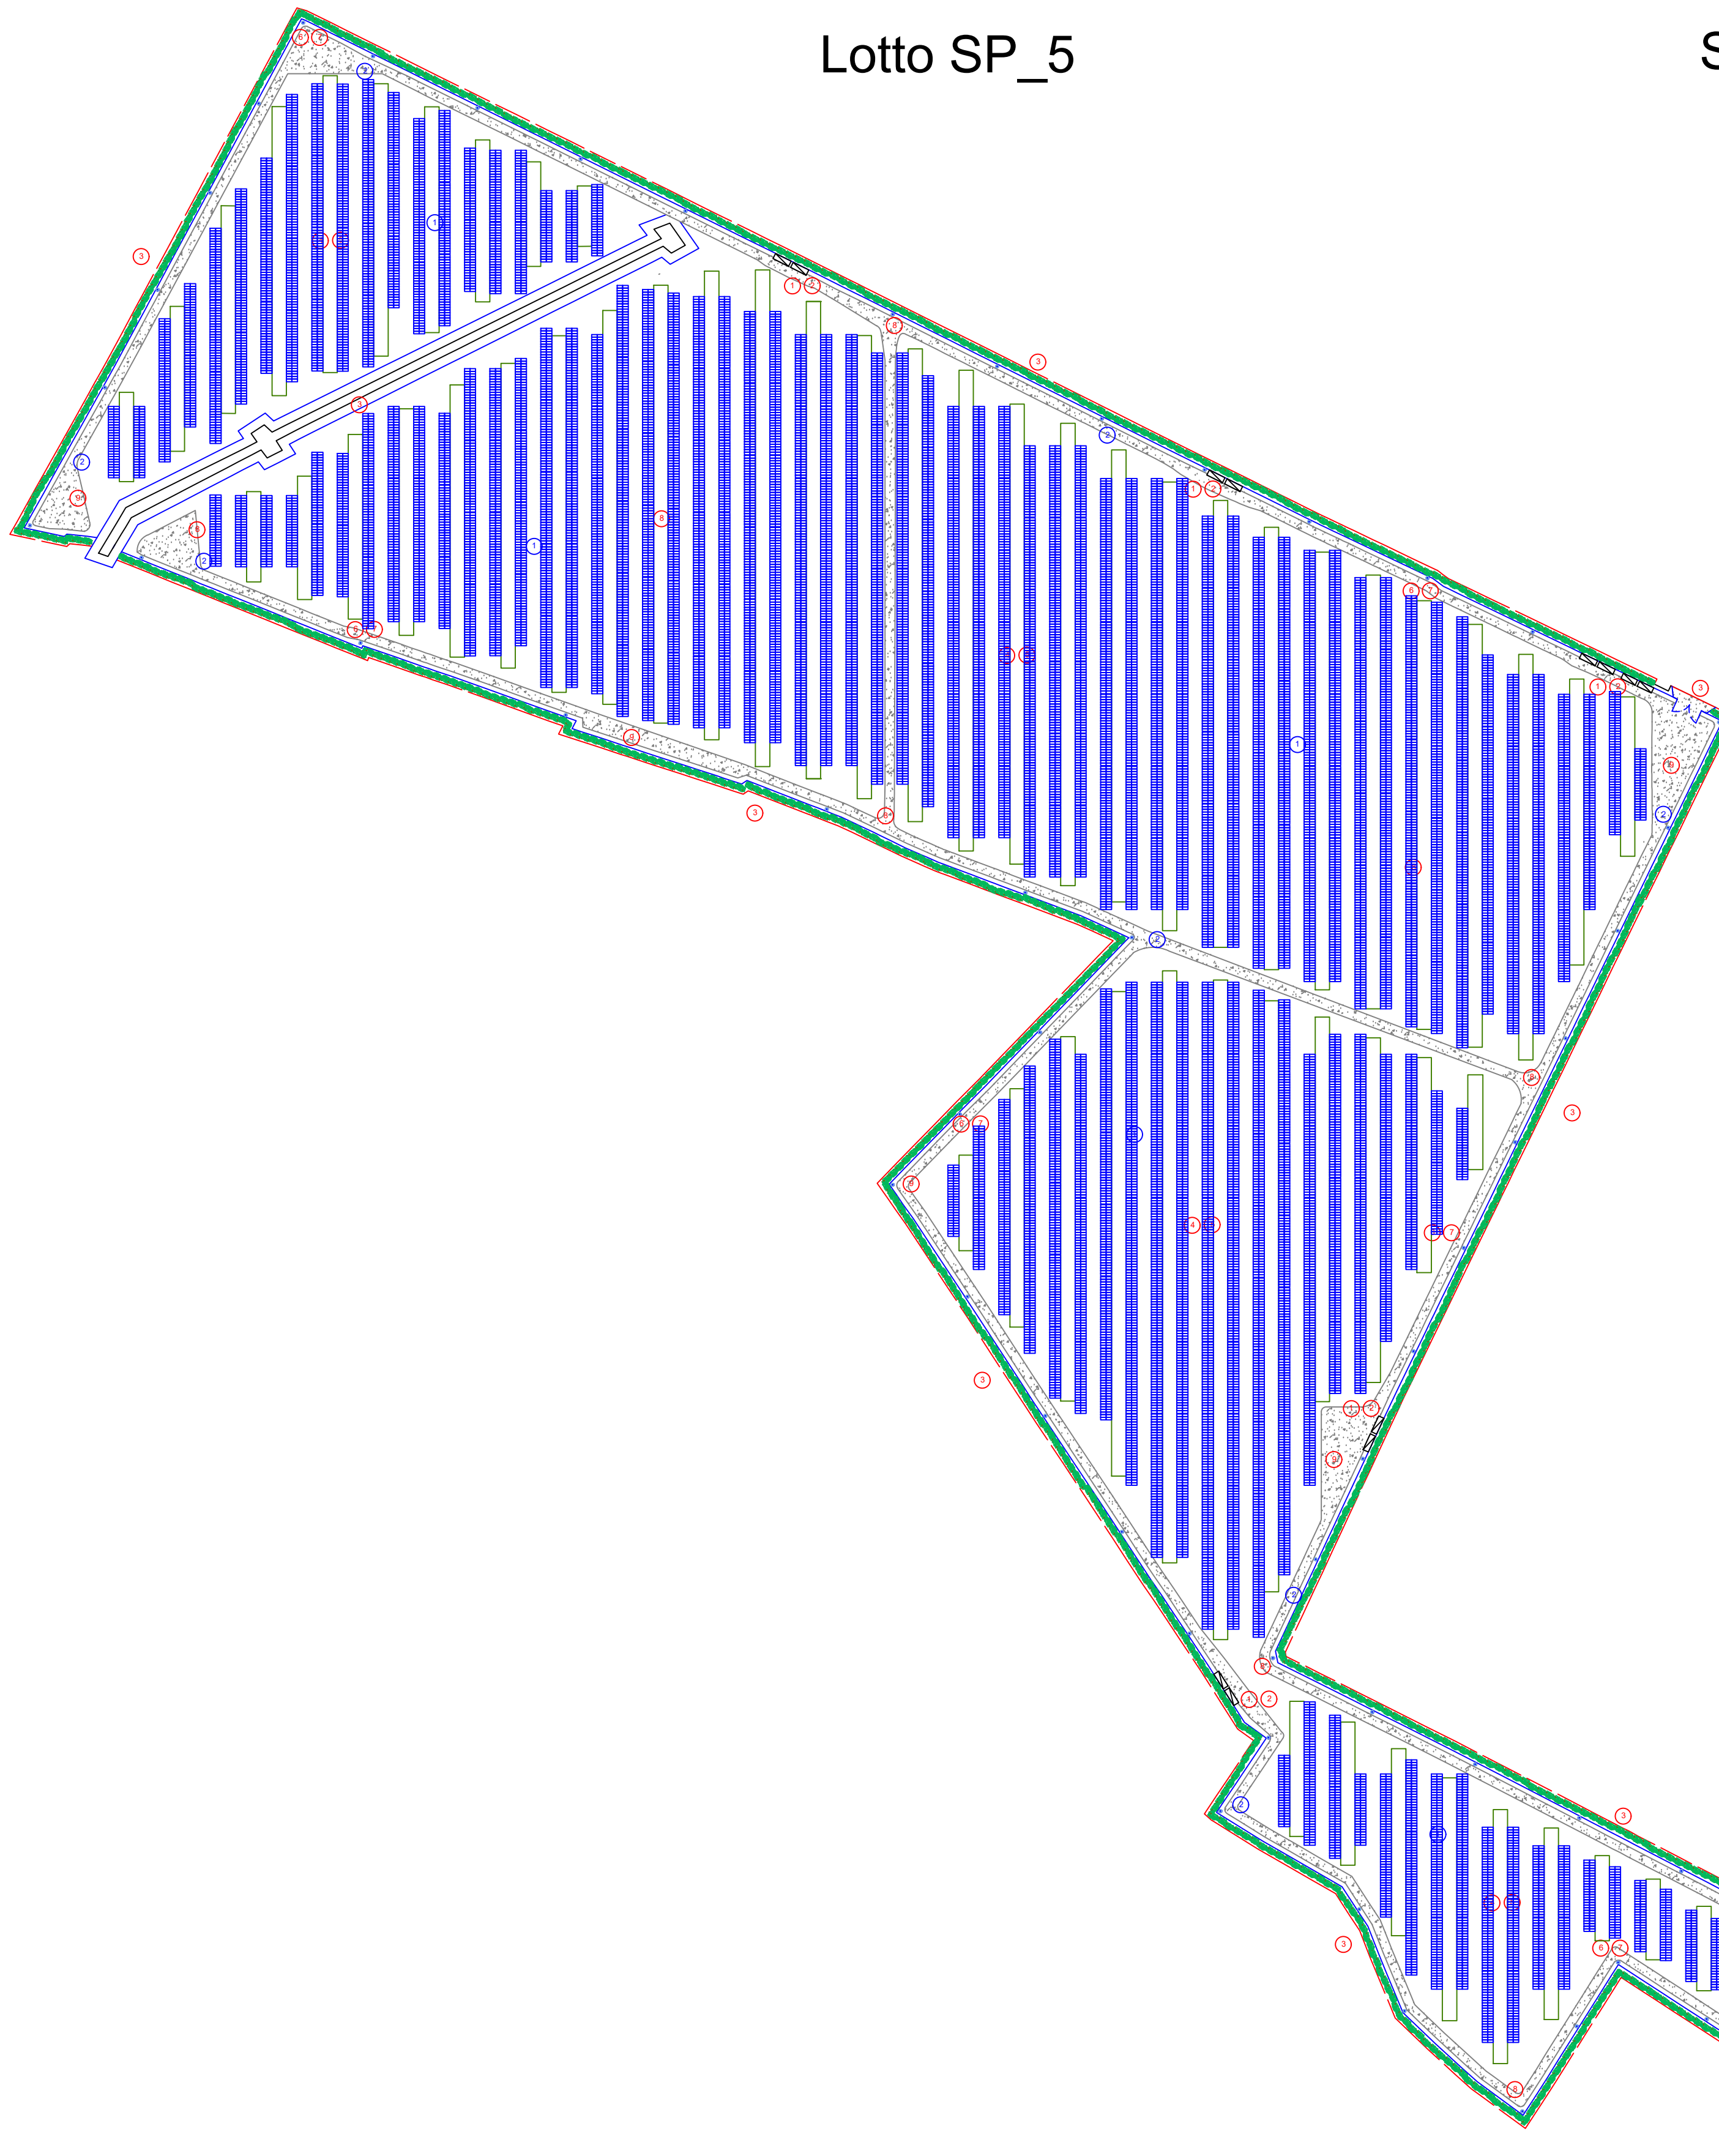

- Opere di demolizione e/o rimozione
- 1 Rimozione cabinati prefabbricati
 - 2 Demolizione zattere di appoggio cabinati prefabbricati
 - 3 Rimozione recinzione e cancelli, differenziazione e avvio allo smaltimento
 - 4 Rimozione strutture di sostegno dei pannelli fotovoltaici
 - 5 Rimozione fondazioni vibroinfilate dei sostegni dei pannelli fotovoltaici
 - 6 Rimozione fondazioni sostegni di illuminazione e videosorveglianza
 - 7 Rimozione sostegni di illuminazione e videosorveglianza
 - 8 Rimozione cavidotti e pozzetti impianto elettrico
 - 9 Rimozione viabilità interna

- Opere di ripristino
- 1 Sistemazione finale del terreno
 - 2 Rispristino scavi

- Cabina
- Viabilità interna
- Ulivi
- Perimetro impianto
- Recinzione impianto
- Videosorveglianza
- Mitigazione interna
- Tracker

**COMUNI DI
TORRE SANTA SUSANNA-MESAGNE-ERCHIE**
Provincia di Brindisi

PROGETTO
Ingveprogetti s.r.l.s.
via Geofilo n.7-72023, Mesagne (BR)
email: info@ingveprogetti.it

RESPONSABILE DEL PROGETTO
Ing. Giorgio Vece


COSTRUZIONE ED ESERCIZIO DI UN IMPIANTO AGROVOLTAICO DENOMINATO "SPARPAGLIATA", DELLE OPERE ED INFRASTRUTTURE CONNESSE, SITO NEI COMUNI DI TORRE SANTA SUSANNA, MESAGNE ED ERCHIE (BR), CON POTENZA NOMINALE PARI A 30.000,000 KWn E POTENZA DI PICCO PARI A 33.888,78 KWp.

OGGETTO: Elaborato grafico opere di dismissione dell'impianto
Impianti: "Lotto SP_2", "Lotto SP_4" e "Lotto SP_5"

ELABORATO: C9DVVB4_Disciplinare_05b
PROGETTISTA: Ing. Giorgio Vece

NOME FILE: OperediDismissioneSP_2,SP_4eSP_5

SCALA: 1:2.000
TIMBRO E FIRMA

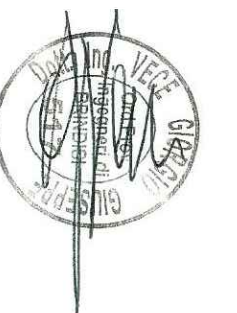

STATO DEL PROGETTO		PROGETTO DEFINITIVO PER V.I.A.		
N°	DATA	DESCRIZIONE	VERIFICATO	APPROVATO
00	AGOSTO 2020	Prima emissione	Ing. Giorgio Vece	
01				
02				

Powertis
Luminora Sparpagliata S.r.l
Via Venti Settembre 1, 00187 Roma
C.F. e P.IVA 15954411003