



INQUADRAMENTO GENERALE INTERVENTO CTR

SCALA 1: 20.000

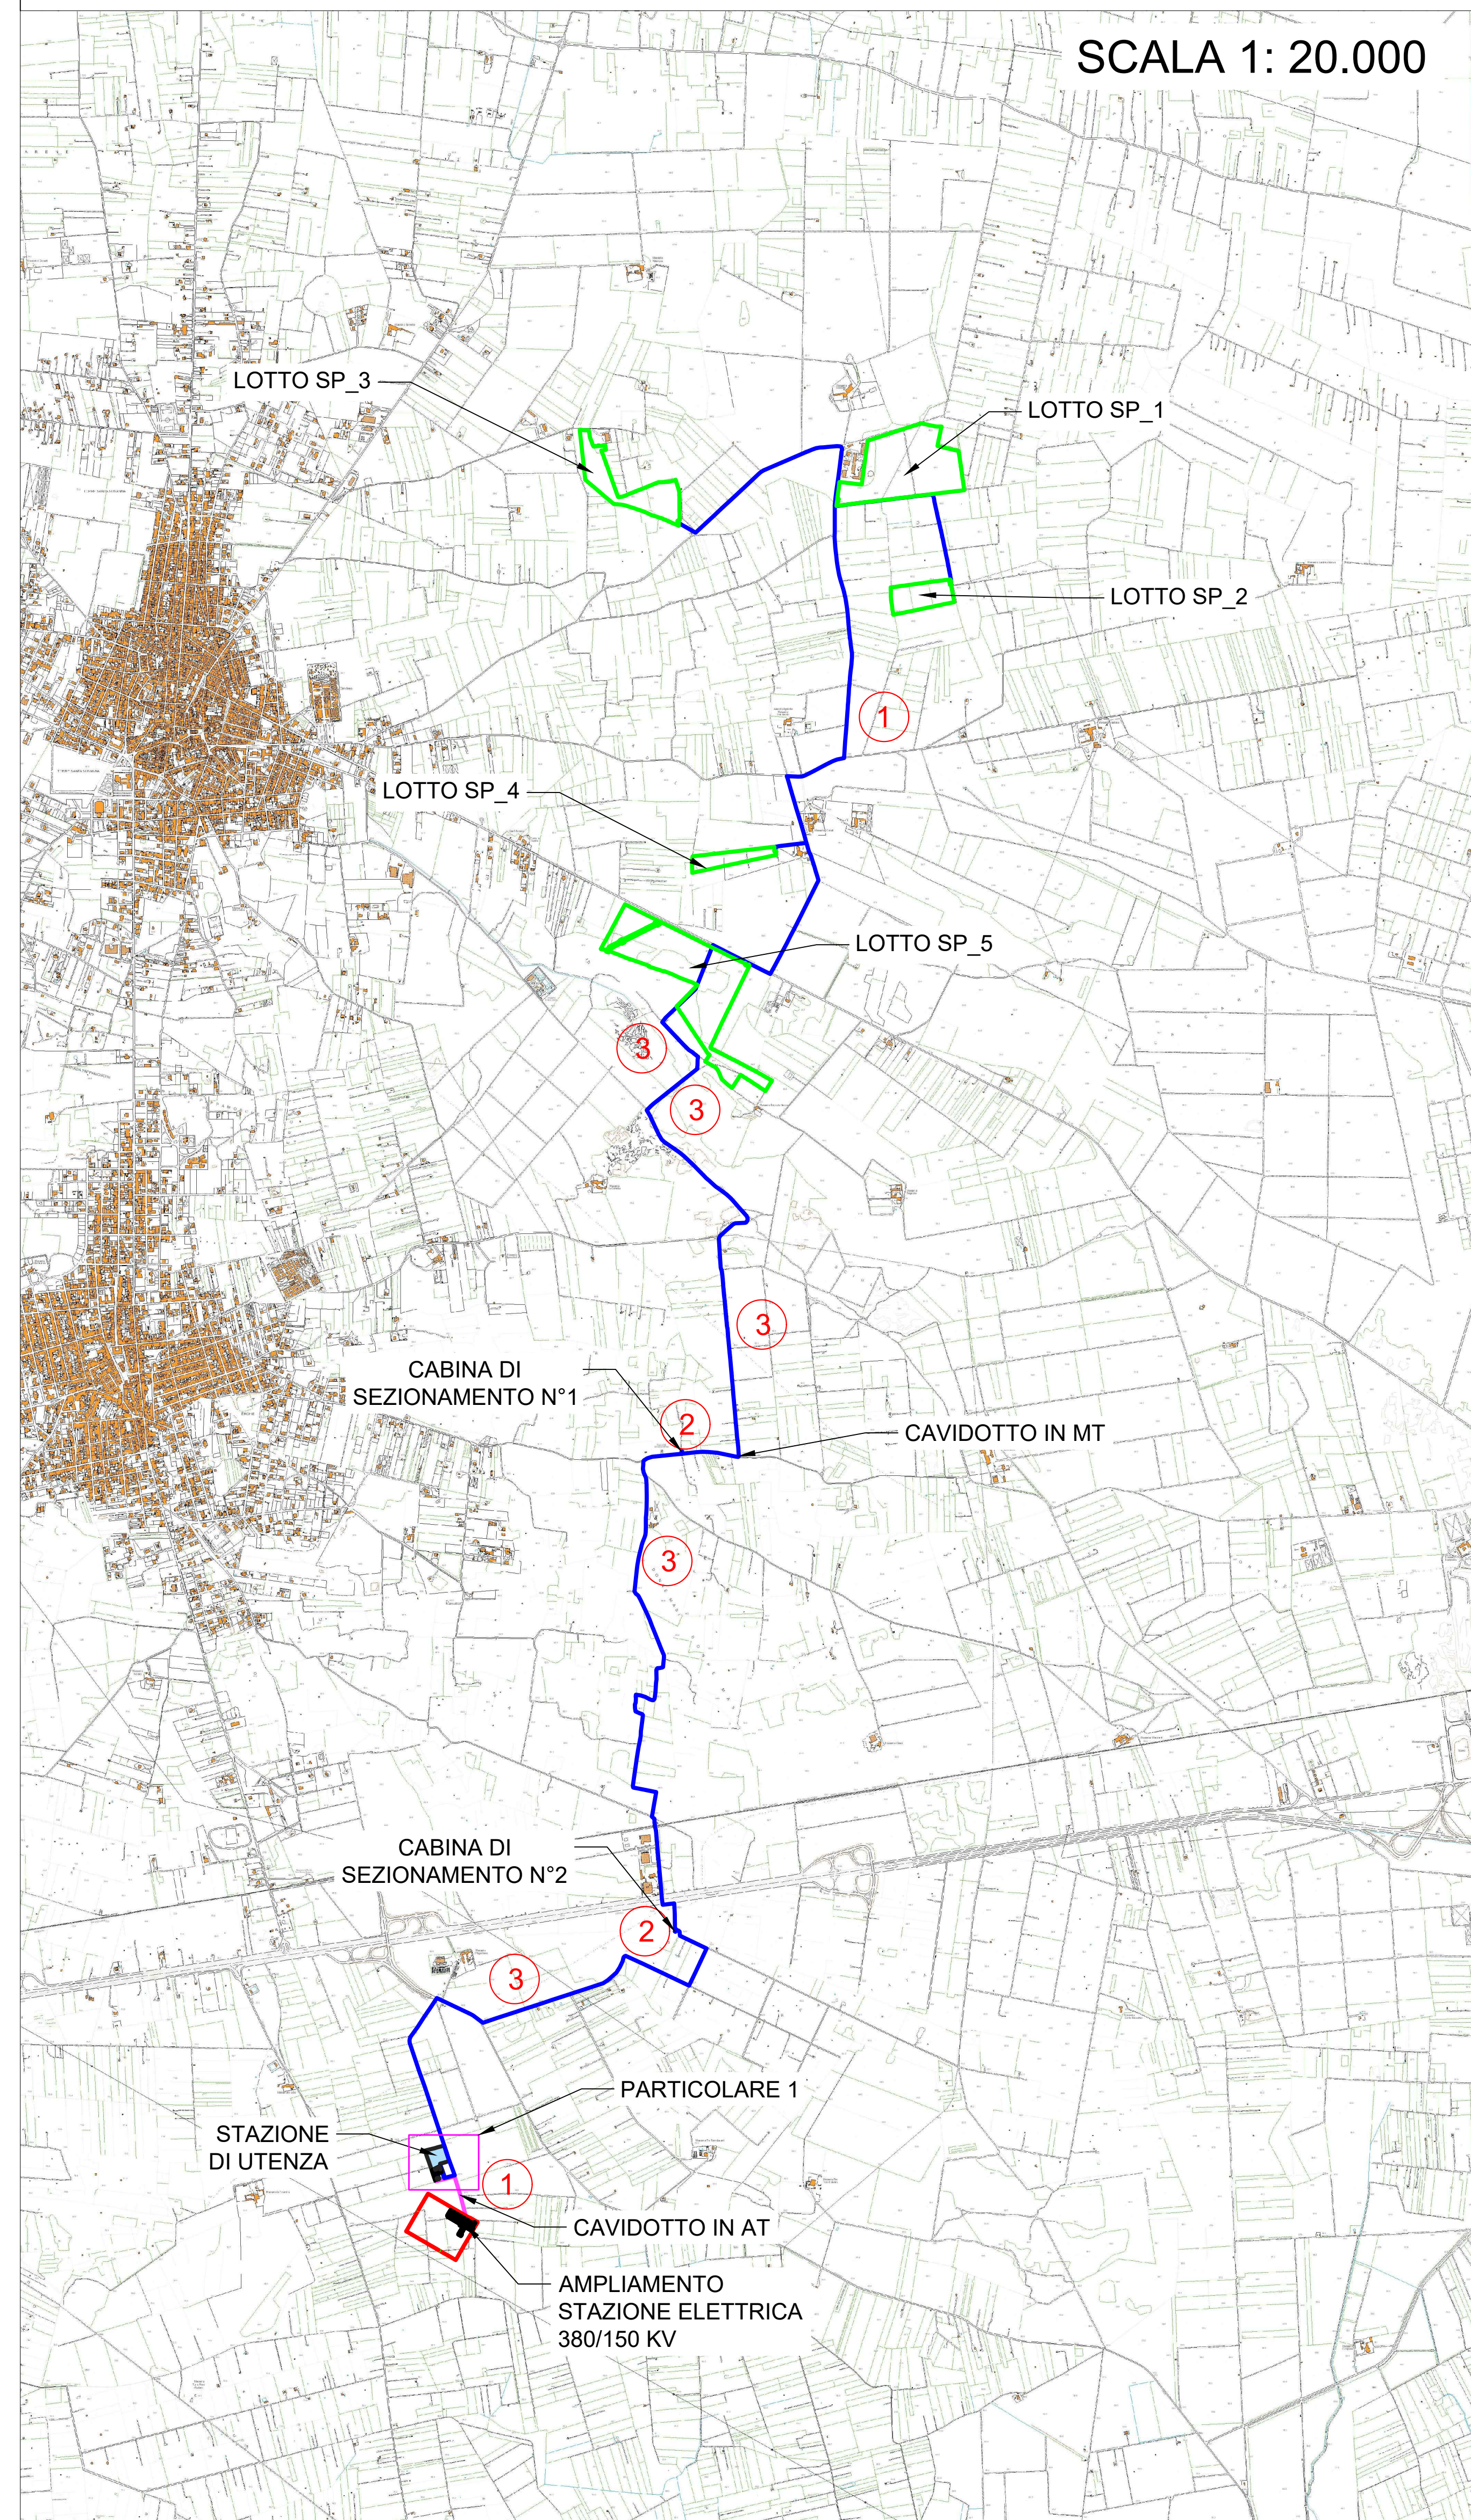

PARTICOLARE 1: PIANTA ELETTROMECCANICA STAZIONE DI UTENZA 150/30 KV

SCALA 1: 500

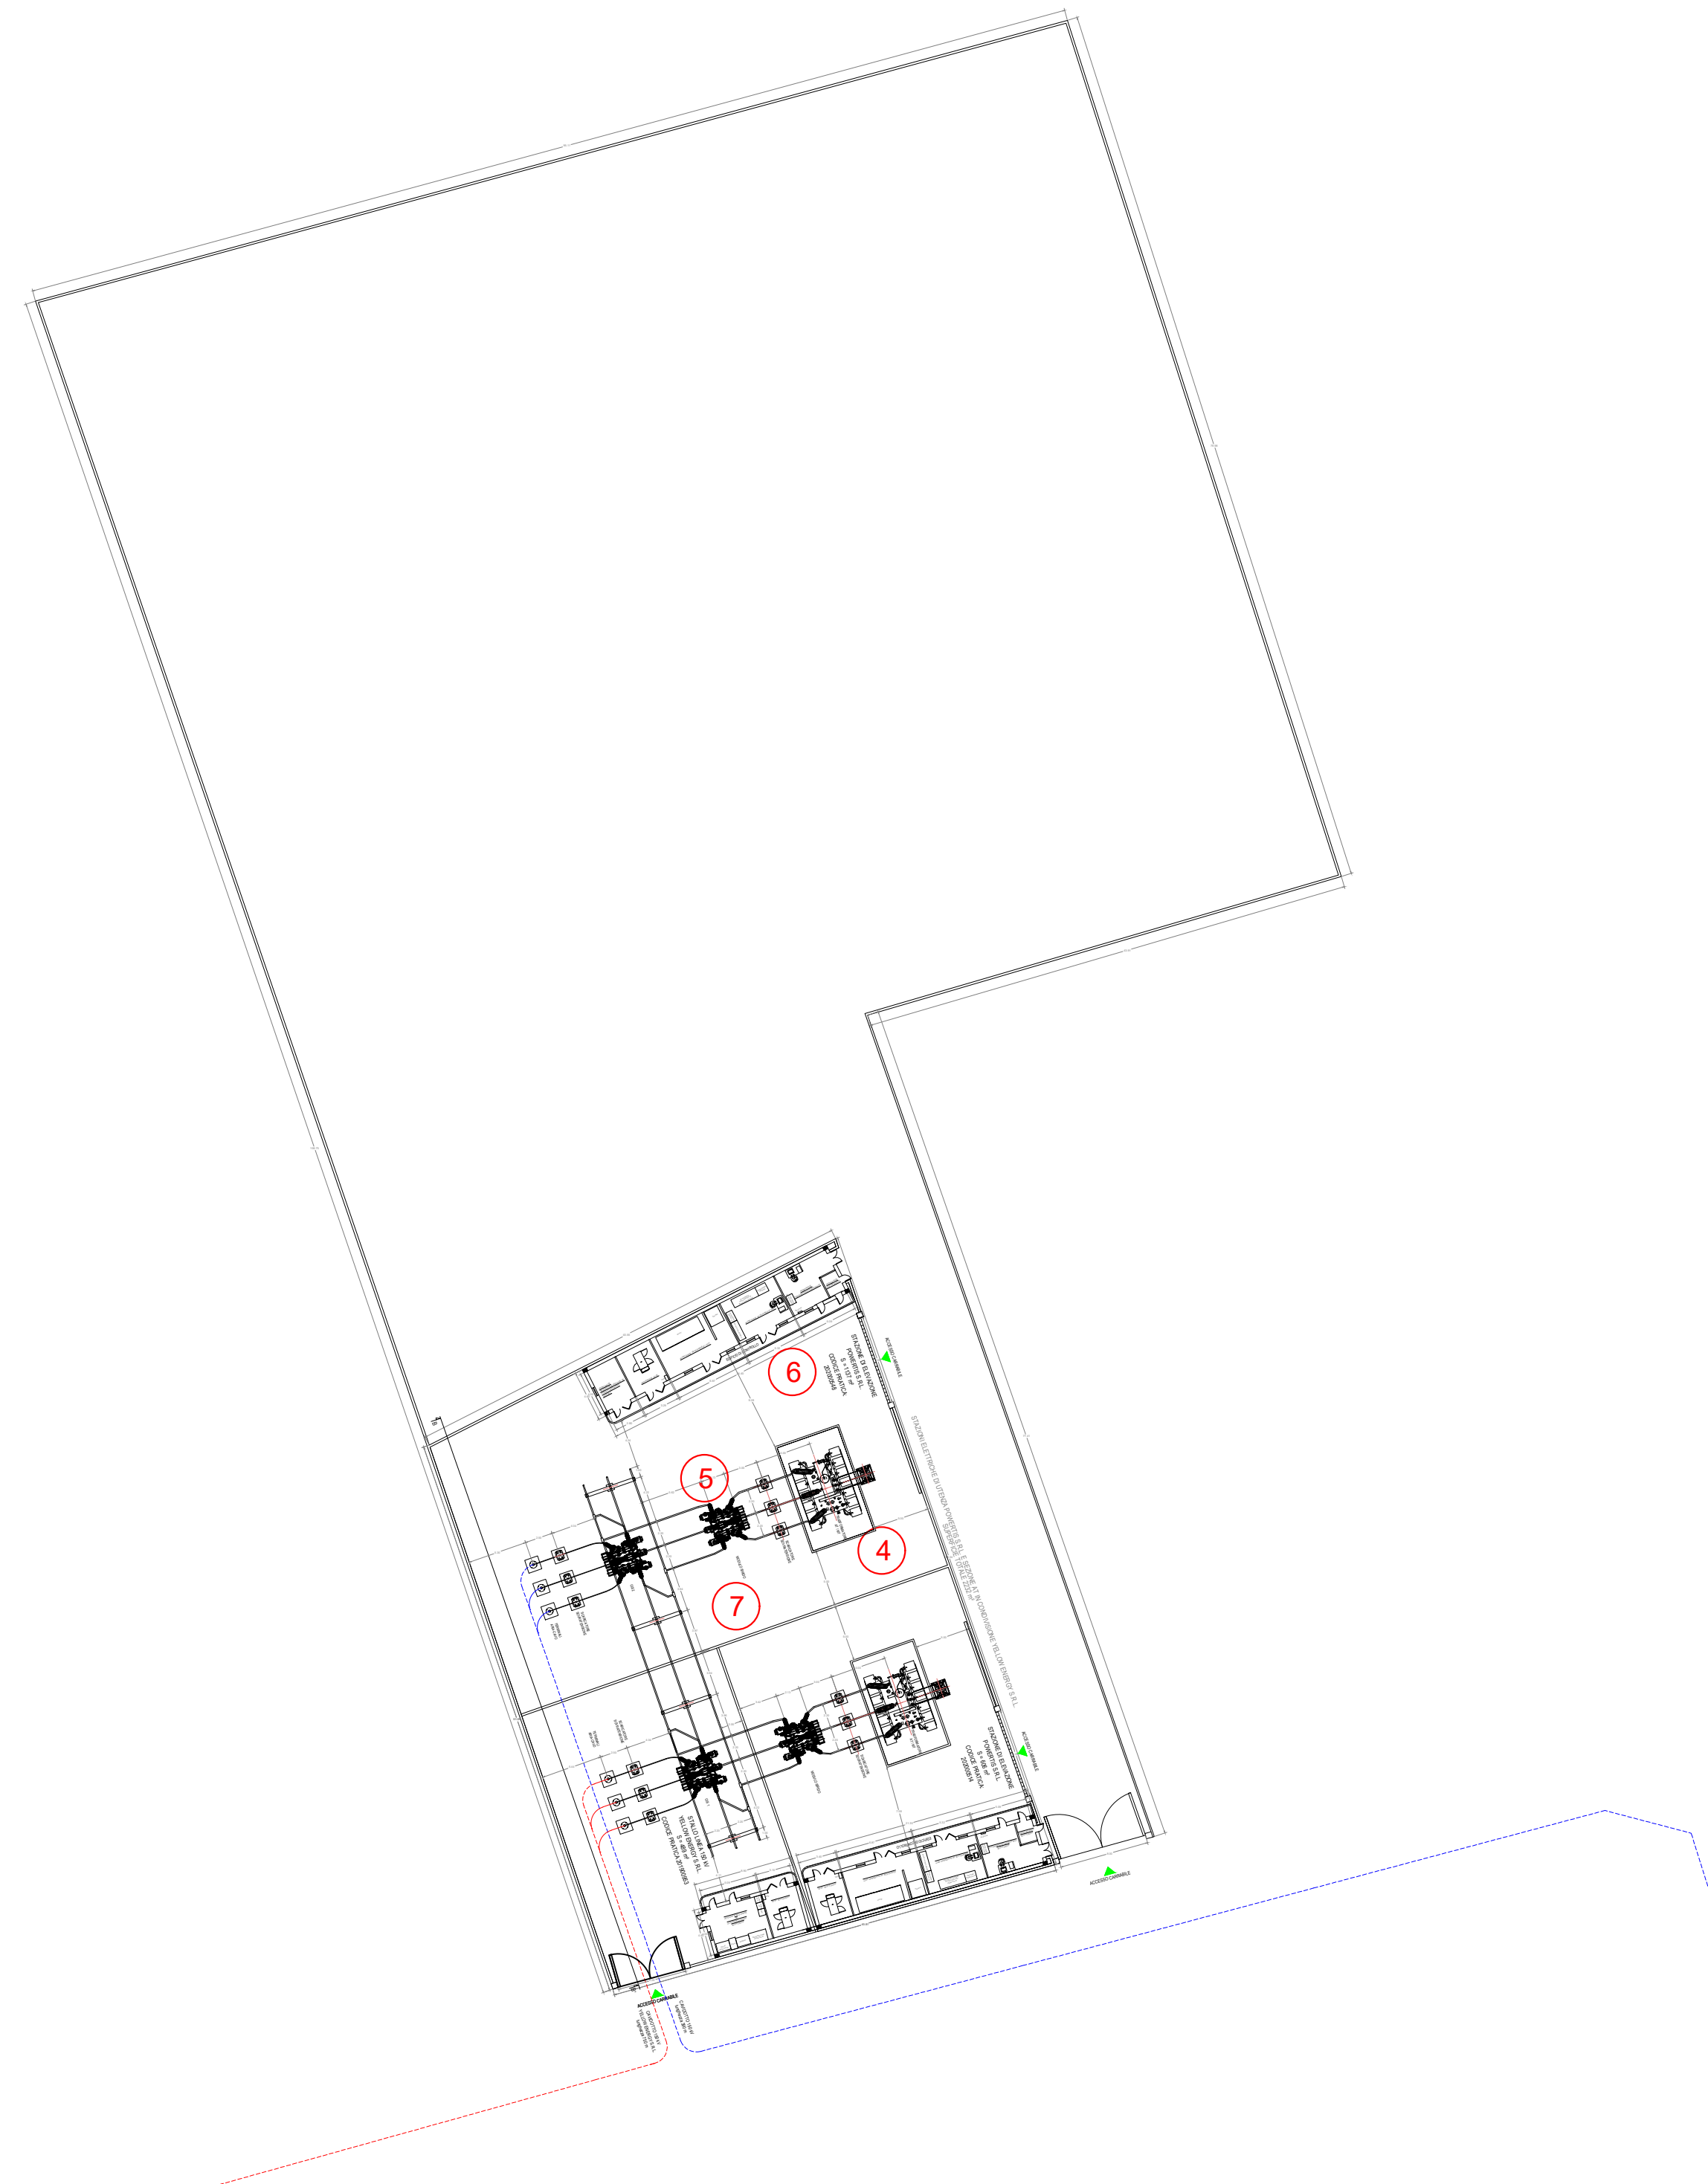

- ① Rimozione cavo elettrico
- ② Rimozione cabine di sezionamento
- ③ Rimozione pozzetti
- ④ Rimozione trasformatore
- ⑤ Rimozione modulo ibrido
- ⑥ Rimozione fabbricati
- ⑦ Rimozione piazzale

LEGENDA

- Recinzione Impianto
- Cavidotto in MT
- Stazione di Utenza
- Cavidotto in AT
- SE 380/150 kW Erchie
- Ampliamento SE

COMUNI DI TORRE SANTA SUSANNA-MESAGNE-ERCHIE
Provincia di Brindisi

PROGETTO
ingveprogetti s.r.l.s.
via Geofilo n.7-72023, Mesagne (BR)
email: info@ingveprogetti.it

RESPONSABILE DEL PROGETTO
Ing. Giorgio Vece

COSTRUZIONE ED ESERCIZIO DI UN IMPIANTO AGROVOLTAICO DENOMINATO "SPARPAGLIATA", DELLE OPERE ED INFRASTRUTTURE CONNESSE, SITO NEI COMUNI DI TORRE SANTA SUSANNA, MESAGNE ED ERCHIE (BR), CON POTENZA NOMINALE PARI A 30.000,000 KWh E POTENZA DI PICCO PARI A 33.888,78 KWp.

OGGETTO: Elaborato grafico per la dismissione opere di connessione

ELABORATO: C80VVB4_Disziplinare_05c	PROGETTISTA Ing. Giorgio Vece
NOME FILE: DismissioneOpereConnessione	
SCALA: 1:20.000 1:500	TIMBRO E FIRMA 

STATO DEL PROGETTO		PROGETTO DEFINITIVO PER V.I.A.		
N°	DATA	DESCRIZIONE	VERIFICATO	APPROVATO
00	OTTOBRE 2021	Prima emissione	Ing. Giorgio Vece	
01				
02				

Power
Luminora Sparpagliata S.r.l.
Via Venti Settembre 1, 00187 Roma
C.F. e P.IVA 15954411003