
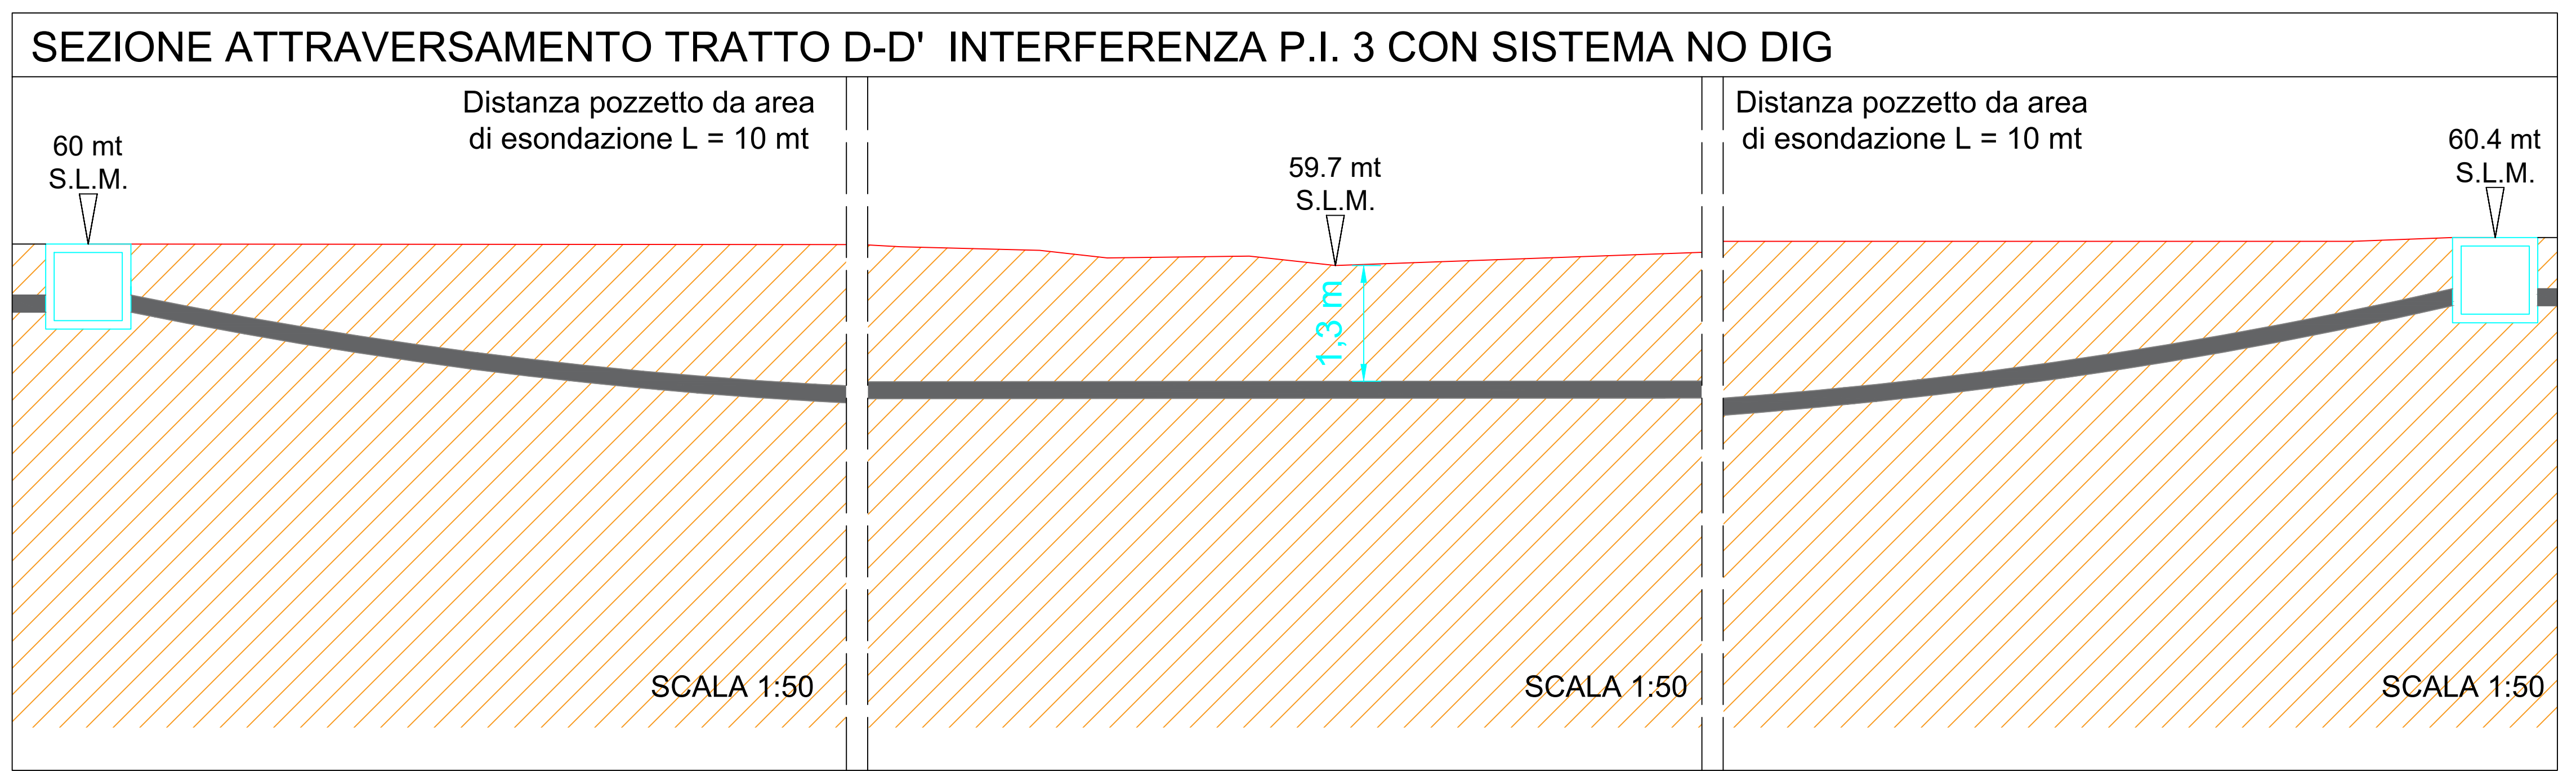


LEGENDA

	Posizionamento Pozzetto
--	-------------------------

COORDINATE ATTRAVERSAMENTO

Elemento	Coordinate UTM - WGS 84
Pozzetto - D	40°25'42.75"N 17°45'52.52"E
Pozzetto - D'	40°25'36.69"N 17°45'50.43"E
Punto - δ	40°25'42.42"N 17°45'52.49"E
Punto - δ'	40°25'37.00"N 17°45'50.49"E

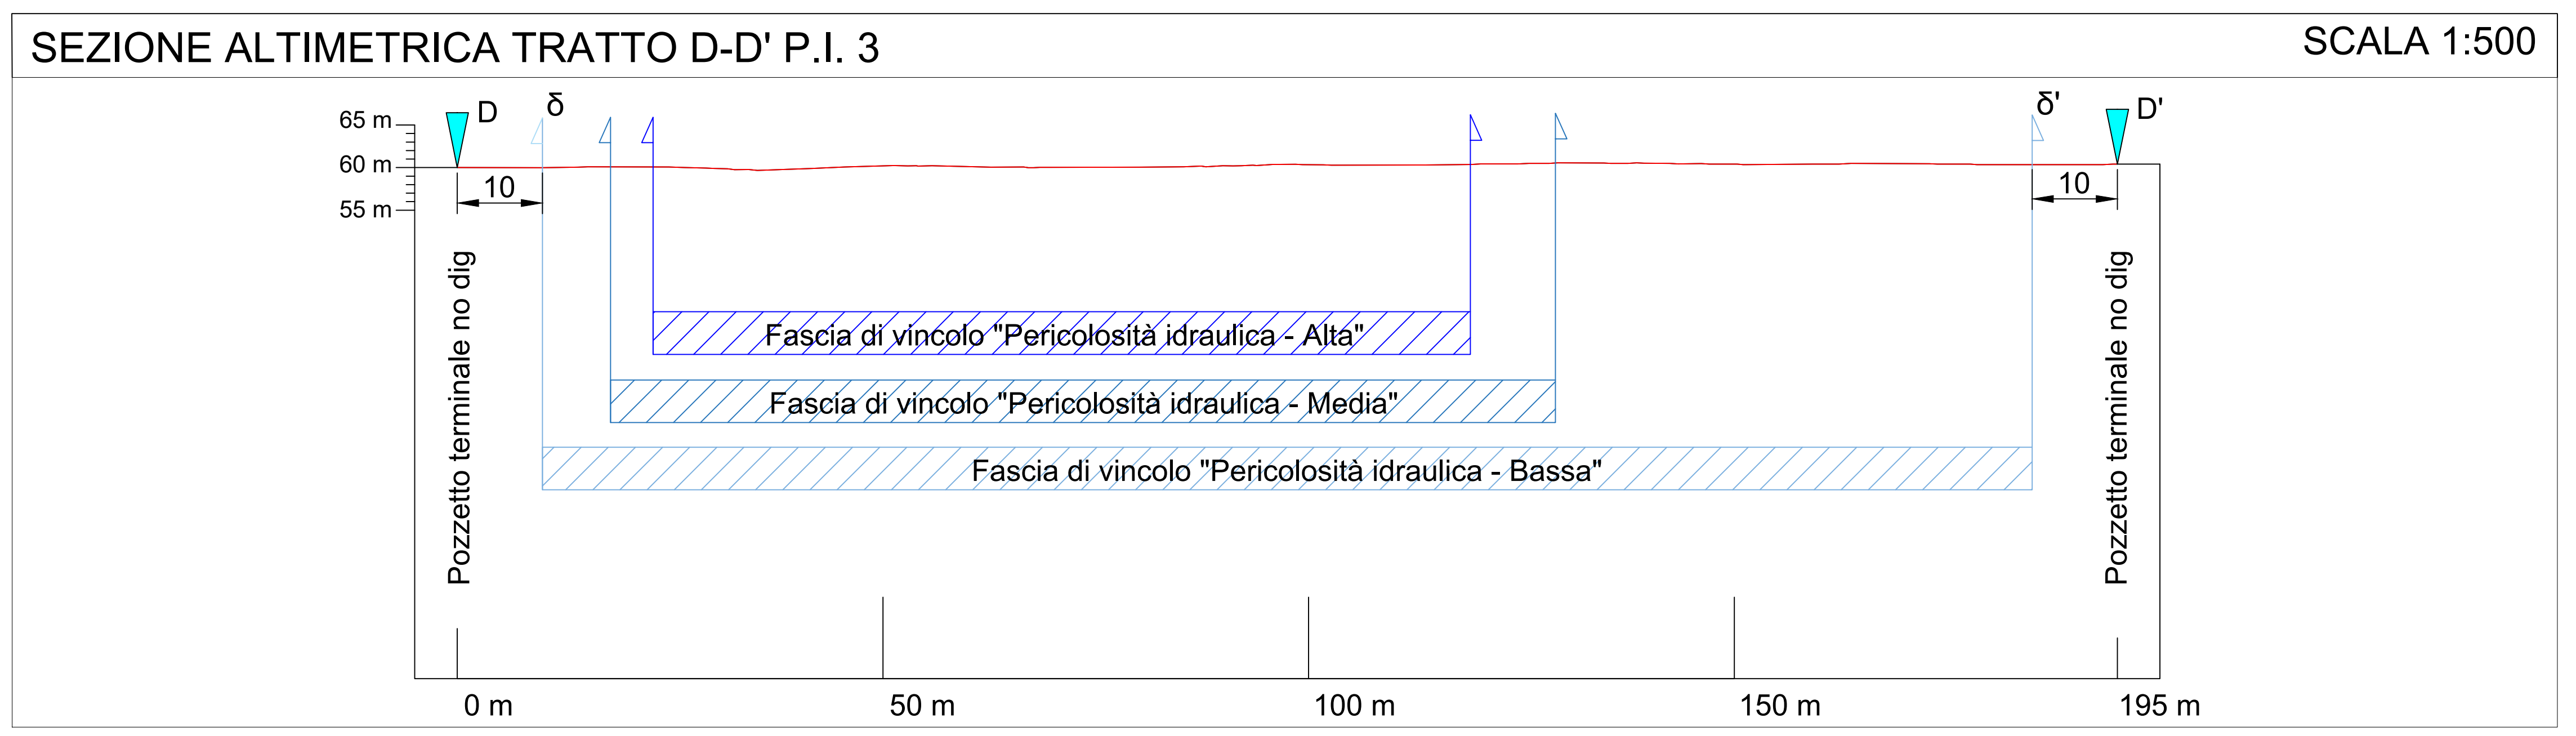

COMUNI DI
TORRE SANTA SUSANNA-MESAGNE-ERCHIE
Provincia di Brindisi



PROGETTO
Ingveprogetti s.r.l.s.
via Geofilo n.7-72023, Mesagne (BR)
email: info@ingveprogetti.it

RESPONSABILE DEL PROGETTO
Ing. Giorgio Vece

COSTRUZIONE ED ESERCIZIO DI UN IMPIANTO AGROVOLTAICO DENOMINATO "SPARPAGLIATA", DELLE OPERE ED INFRASTRUTTURE CONNESSE, SITO NEI COMUNI DI TORRE SANTA SUSANNA, MESAGNE ED ERCHIE (BR), CON POTENZA NOMINALE PARI A 30.000,000 KWn E POTENZA DI PICCO PARI A 33.888,78 KWp.

OGGETTO: STUDIO INTERFERENZA P.I.3

ELABORATO: C9DVVB4_Disciplinare_06d_REV1	PROGETTISTA Ing. Giorgio Vece
NOME FILE: InquadramentoVincolisticoADB	TIMBRO E FIRMA 
SCALA: 1:20.000 1:2.000 1:500 1:50 1:10	

STATO DEL PROGETTO		PROGETTO DEFINITIVO PER V.I.A.		
N°	DATA	DESCRIZIONE	VERIFICATO	APPROVATO
00	MARZO 2021	Prima emissione	Ing. Giorgio Vece	
01	MAGGIO 2021	Integrazione	Ing. Giorgio Vece	
02				

PowerTis
Luminora Sparpagliata S.r.l.
Via Venti Settembre 1, 00187 Roma
C.F. e P.IVA 15954411003