
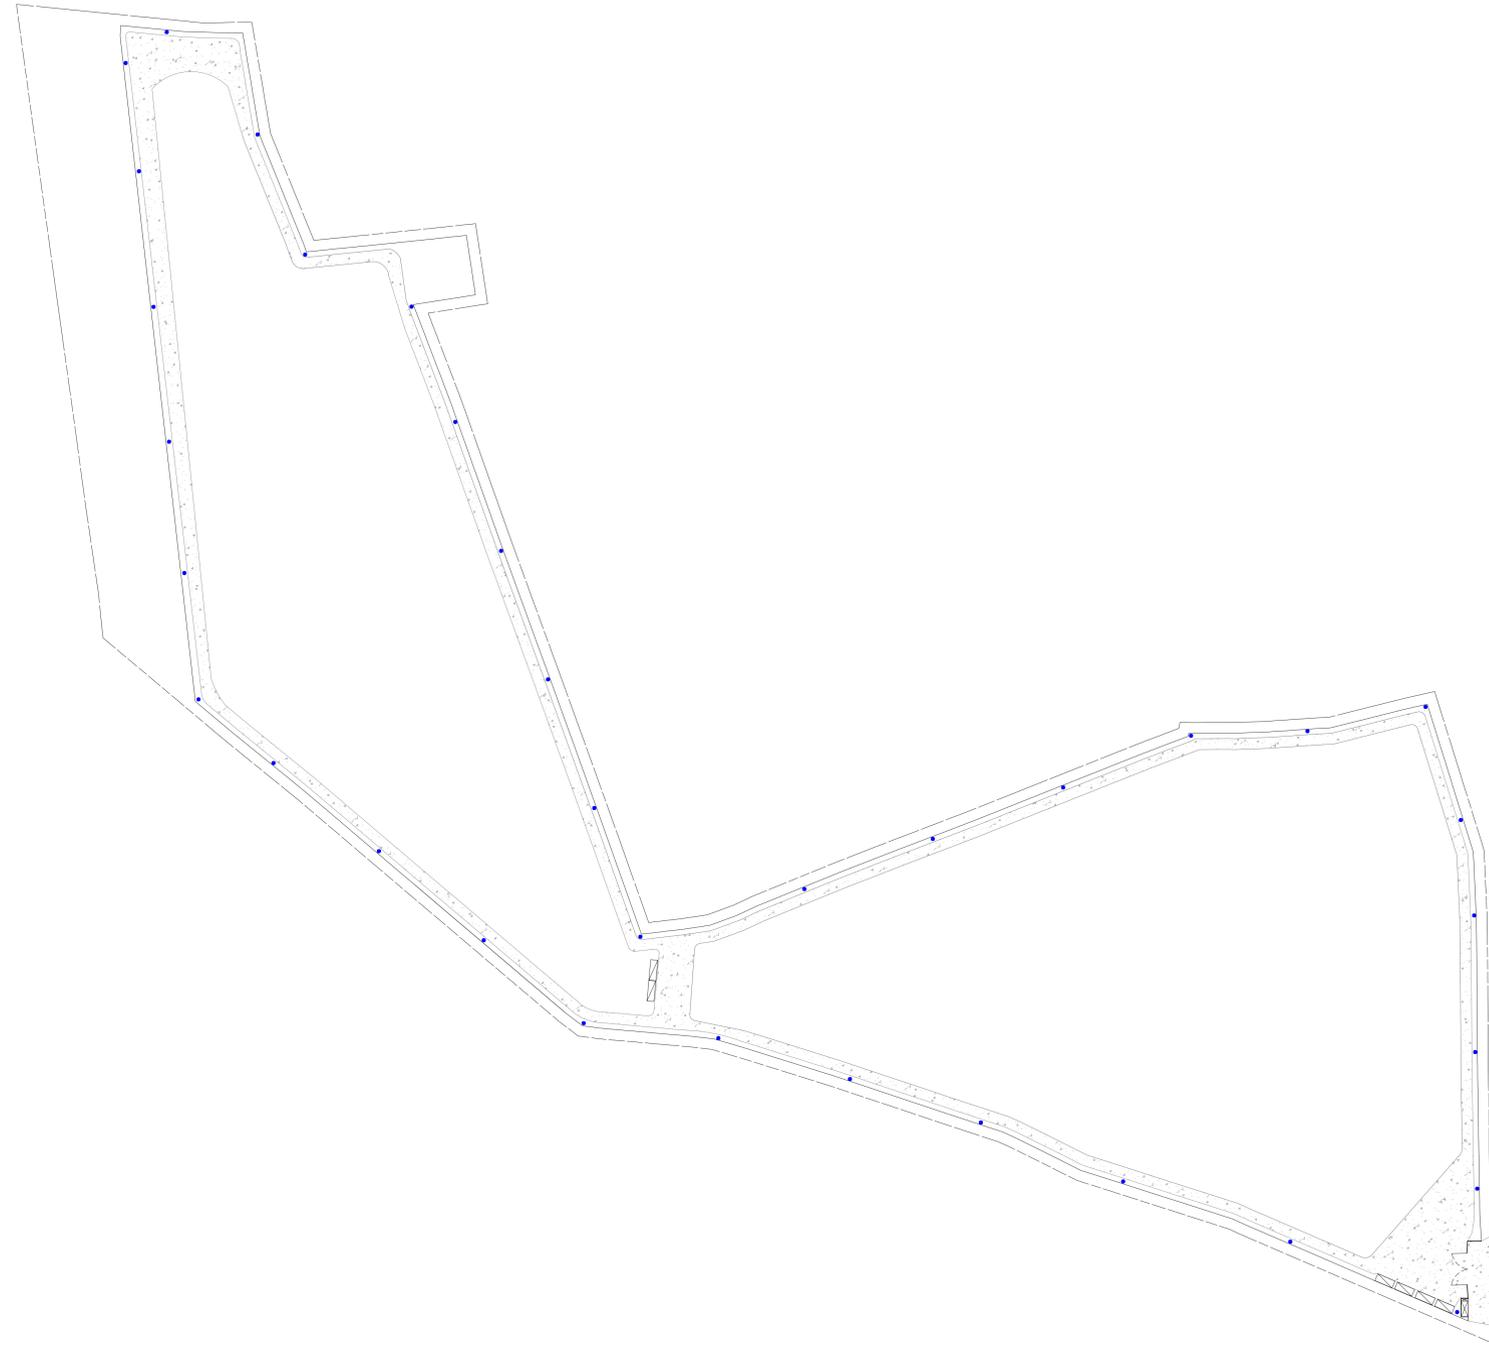


Particolari Costruttivi:
Sorveglianza ed Allarme
Lotto SP_3

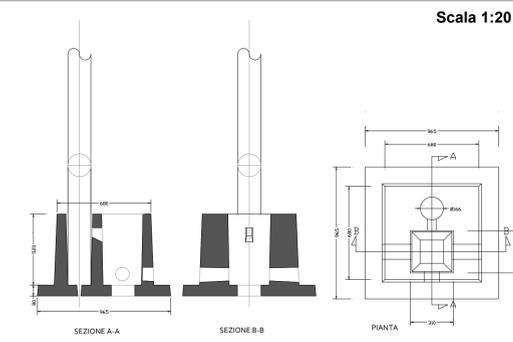

Particolare plinto di fondazione per palo
Video-Sorveglianza

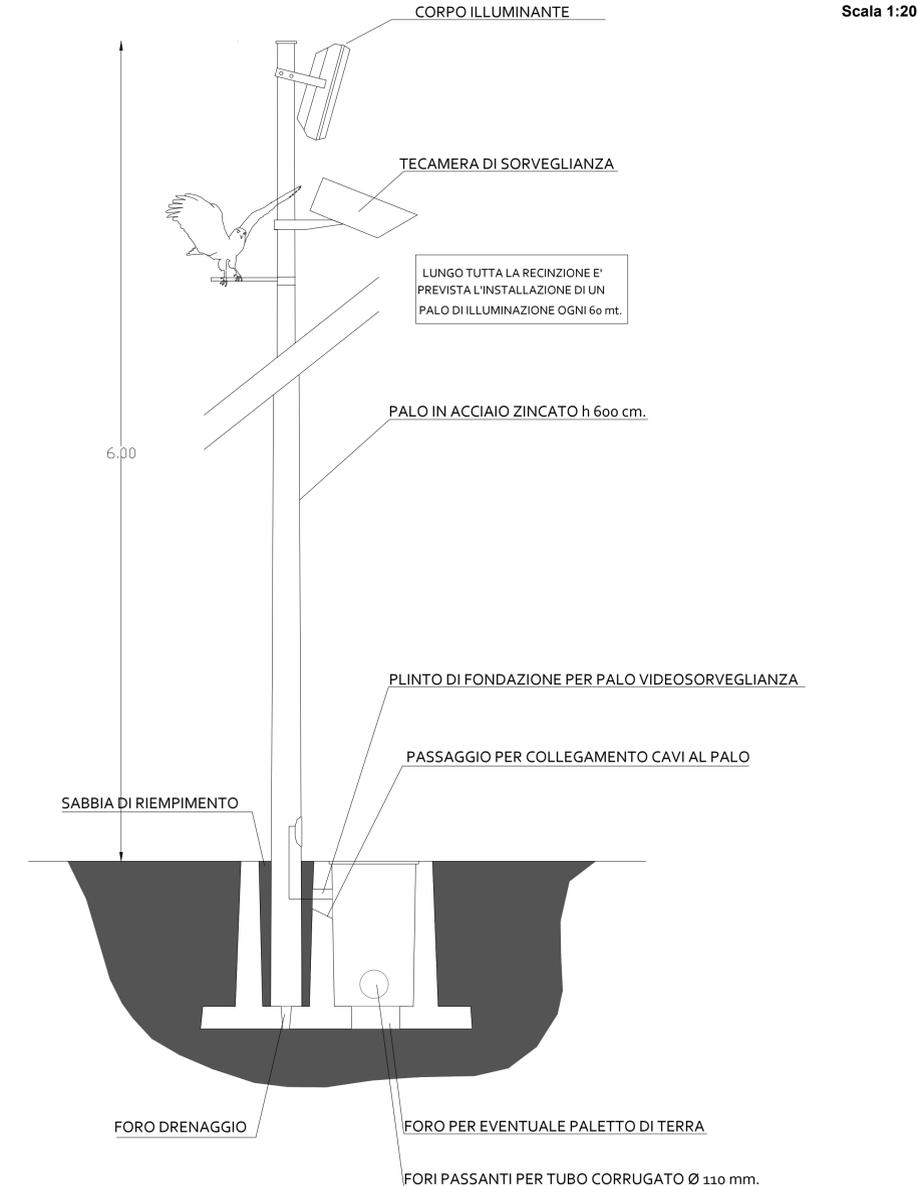


**TABELLA RIASSUNTIVA
VIDEOSORVEGLIANZA**

Numero strutture videosorveglianza Impianto 1	38
Numero strutture videosorveglianza Impianto 2	17
Numero strutture videosorveglianza Impianto 3	35
Numero strutture videosorveglianza Impianto 4	18
Numero strutture videosorveglianza Impianto 5	57
Numero strutture videosorveglianza totali	165

- Cabina
- Viabilità interna
- Perimetro impianto
- Recinzione impianto
- Videosorveglianza

Sezione palo di sorveglianza ed allarme



COMUNI DI
TORRE SANTA SUSANNA-MESAGNE-ERCHIE
Provincia di Brindisi

PROGETTO
ingveprogetti s.r.l.s.
via Geoffio n.7-72023, Mesagne (BR)
email: info@ingveprogetti.it

RESPONSABILE DEL PROGETTO
Ing. Giorgio Vece

COSTRUZIONE ED ESERCIZIO DI UN IMPIANTO AGROVOLTAICO DENOMINATO "SPARPAGLIATA", DELLE OPERE ED INFRASTRUTTURE CONNESSE, SITO NEI COMUNI DI TORRE SANTA SUSANNA, MESAGNE ED ERCHIE (BR), CON POTENZA NOMINALE PARI A 30.000,000 KWn E POTENZA DI PICCO PARI A 33.888,78 KWp.

OGGETTO: Particolare Impianto Lotto SP_3 di Sorveglianza ed Allarme

ELABORATO: CSDVVB4_Elaborato Grafico_11c	PROGETTISTA Ing. Giorgio Vece
NOME FILE: SorveglianzaeAllarmeSP_3	

SCALA: 1:1.000 1:20	TIMBRO E FIRMA
------------------------	--------------------

STATO DEL PROGETTO		PROGETTO DEFINITIVO PER V.I.A.		
N°	DATA	DESCRIZIONE	VERIFICATO	APPROVATO
00	AGOSTO 2020	Prima emissione	Ing. Giorgio Vece	
01				
02				

Powertis
Luminora Sparpagliata S.r.l.
Via Venti Settembre 1, 00187 Roma
C.F. e P.IVA 1595441003