



Particolari Costruttivi:
Sorveglianza ed Allarme
Lotto SP_5

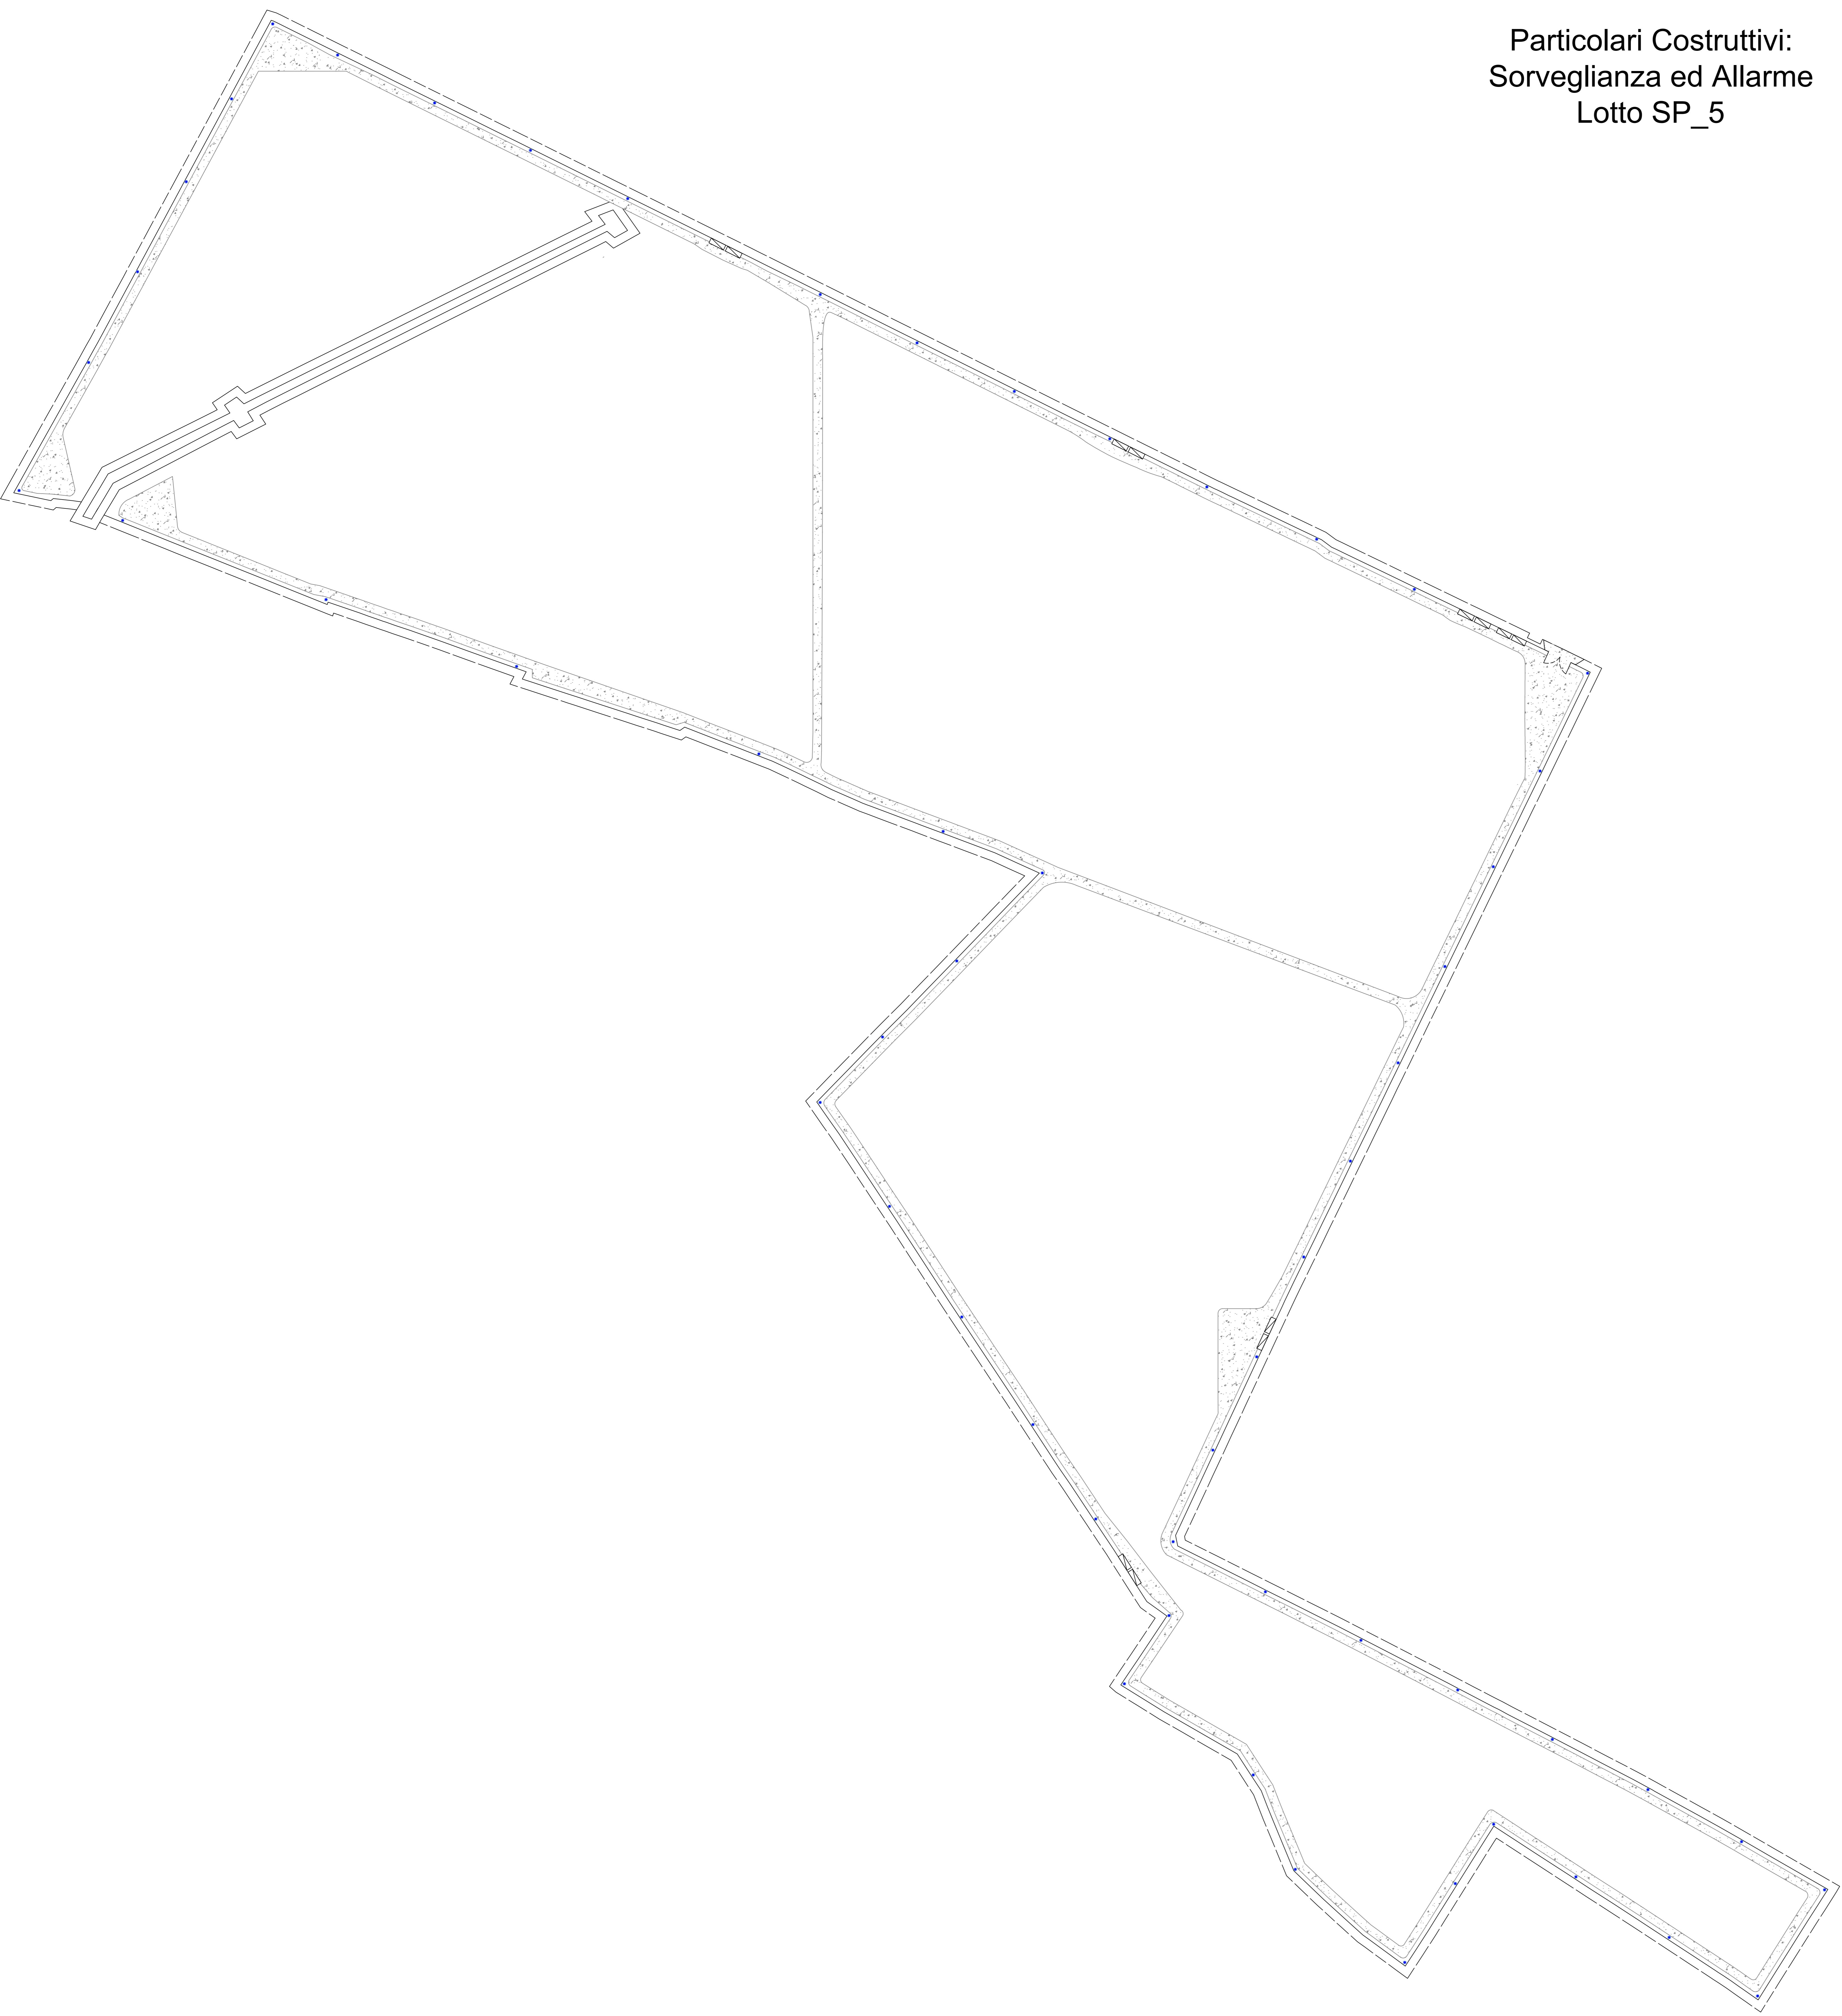

Sezione palo di sorveglianza ed allarme

Scala 1:20

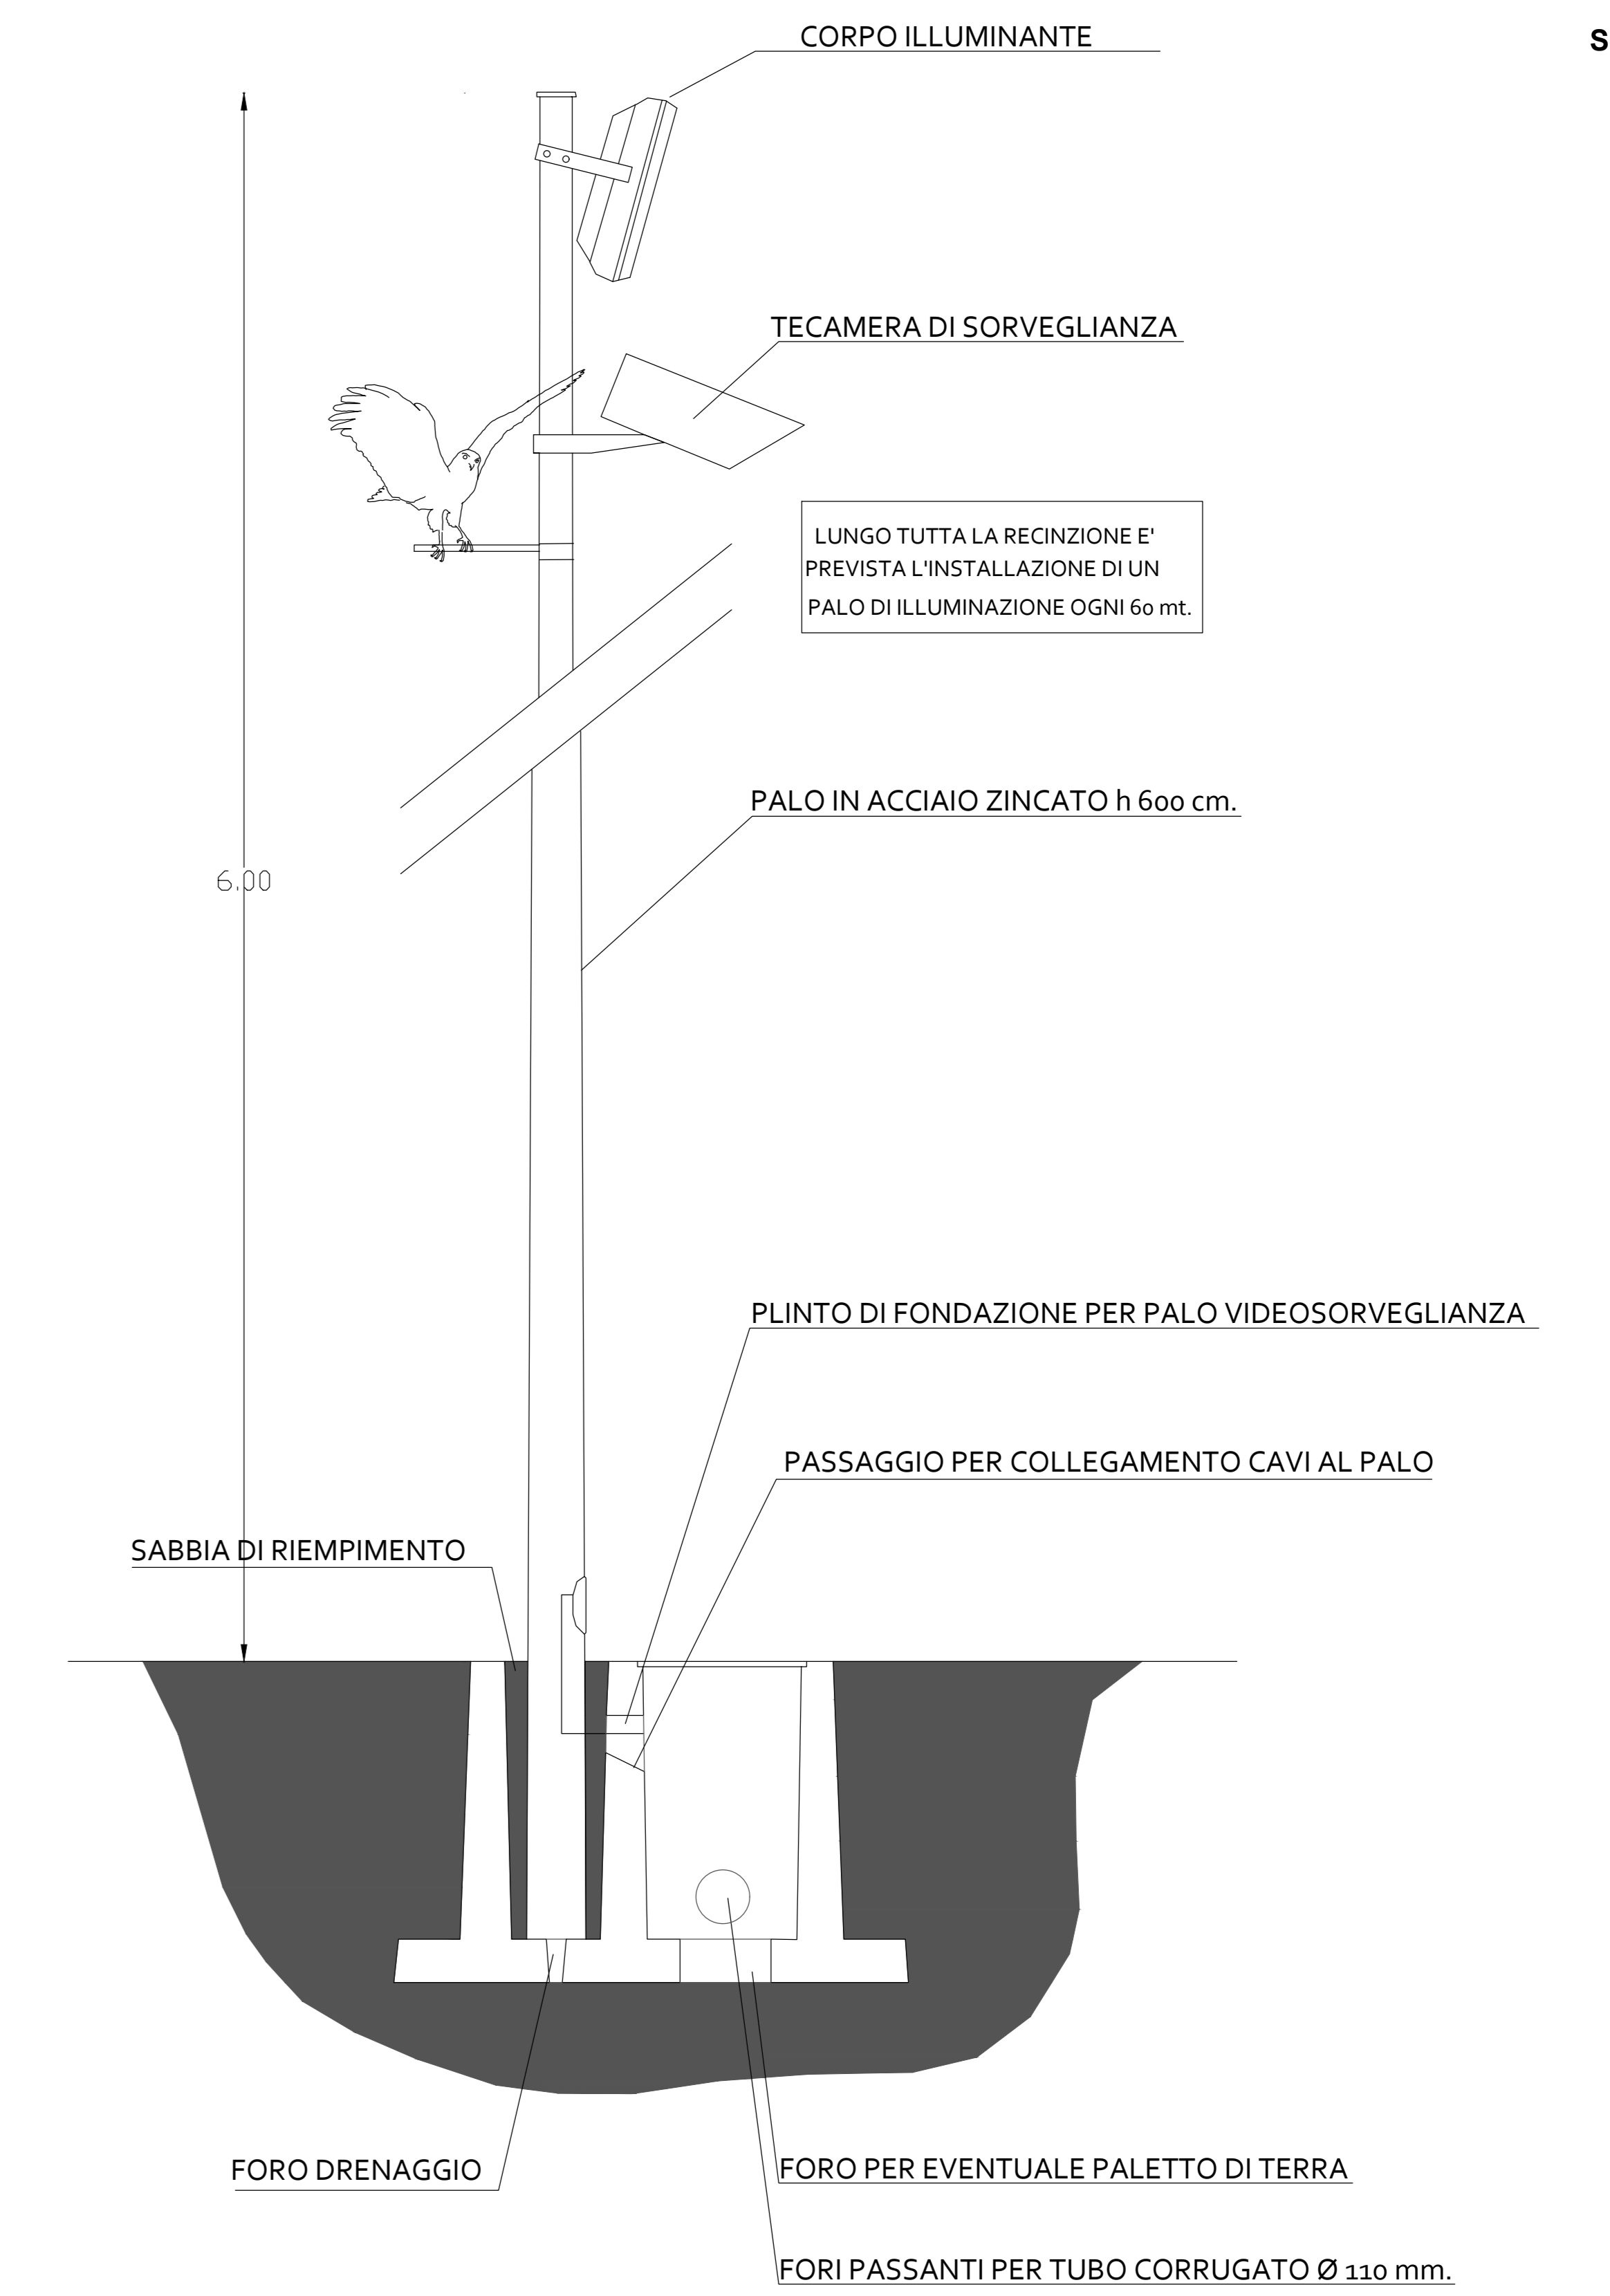

Particolare plinto di fondazione per palo
Video-Sorveglianza

Scala 1:20

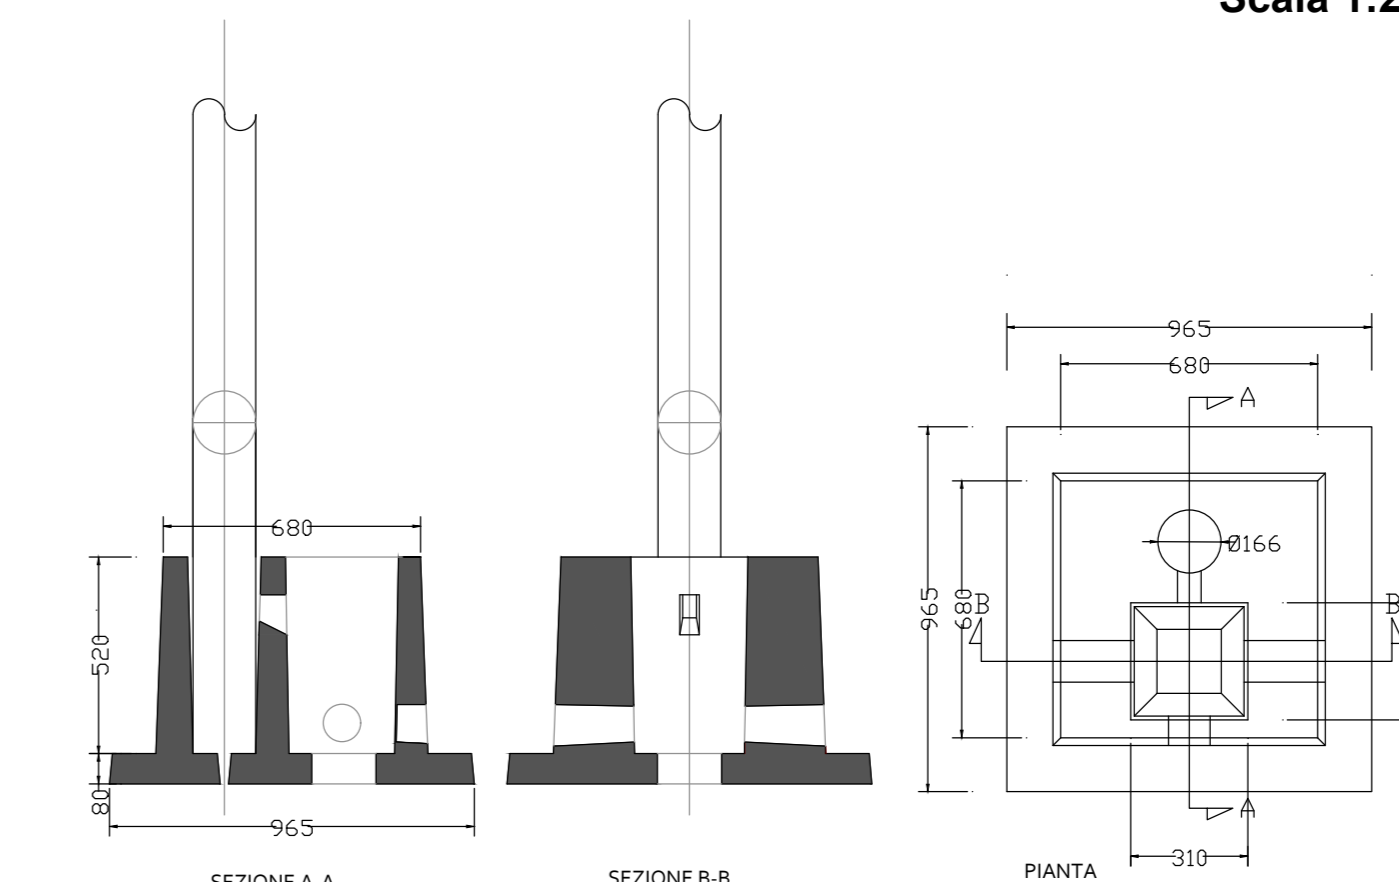
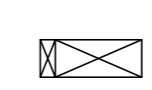






TABELLA RIASSUNTIVA
VIDEOSORVEGLIANZA

Numero strutture videosorveglianza Impianto 1	38
Numero strutture videosorveglianza Impianto 2	17
Numero strutture videosorveglianza Impianto 3	35
Numero strutture videosorveglianza Impianto 4	18
Numero strutture videosorveglianza Impianto 5	57
Numero strutture videosorveglianza totali	165

-  Cabina
-  Viabilità interna
-  Perimetro impianto
-  Recinzione impianto
-  Videosorveglianza

COMUNI DI
TORRE SANTA SUSANNA-MESAGNE-ERCHIE
Provincia di Brindisi

PROGETTO
ingveprogetti s.r.l.s.
via Cioffo n.7-72023, Mesagne (BR)
email: info@ingveprogetti.it

RESPONSABILE DEL PROGETTO
Ing. Giorgio Vece

COSTRUZIONE ED ESERCIZIO DI UN IMPIANTO AGROVOLTAIICO DENOMINATO "SPARPAGLIATA", DELLE OPERE ED INFRASTRUTTURE CONNESSE, SITO NEI COMUNI DI TORRE SANTA SUSANNA, MESAGNE ED ERCHIE (BR), CON POTENZA NOMINALE PARI A 30.000,000 KWH E POTENZA DI PICCO PARI A 33.888,78 KWp.

OGGETTO: Particolari Impianto Lotto SP_5 di Sorveglianza ed Allarme


ELABORATO:
CSD/VB4_Elaborato
Grafico_11d

PROGETTISTA
Ing. Giorgio Vece

NOME FILE:
SorveglianzaAllarmeSP_5

SCALA: 1:1.000
1:20

TIMBRO E FIRMA

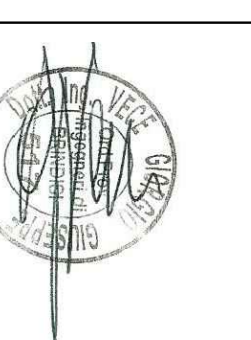

STATO DEL PROGETTO		PROGETTO DEFINITIVO PER V.I.A.		
N°	DATA	DESCRIZIONE	VERIFICATO	APPROVATO
00	AGOSTO 2020	Prima emissione	Ing. Giorgio Vece	
01				
02				

Poweris
Luminare Sorveglianza S.r.l.
Via Ventì Settembre, 1, 00187 Roma
C.F. e P.IVA 1596441003