




TRATTO 2

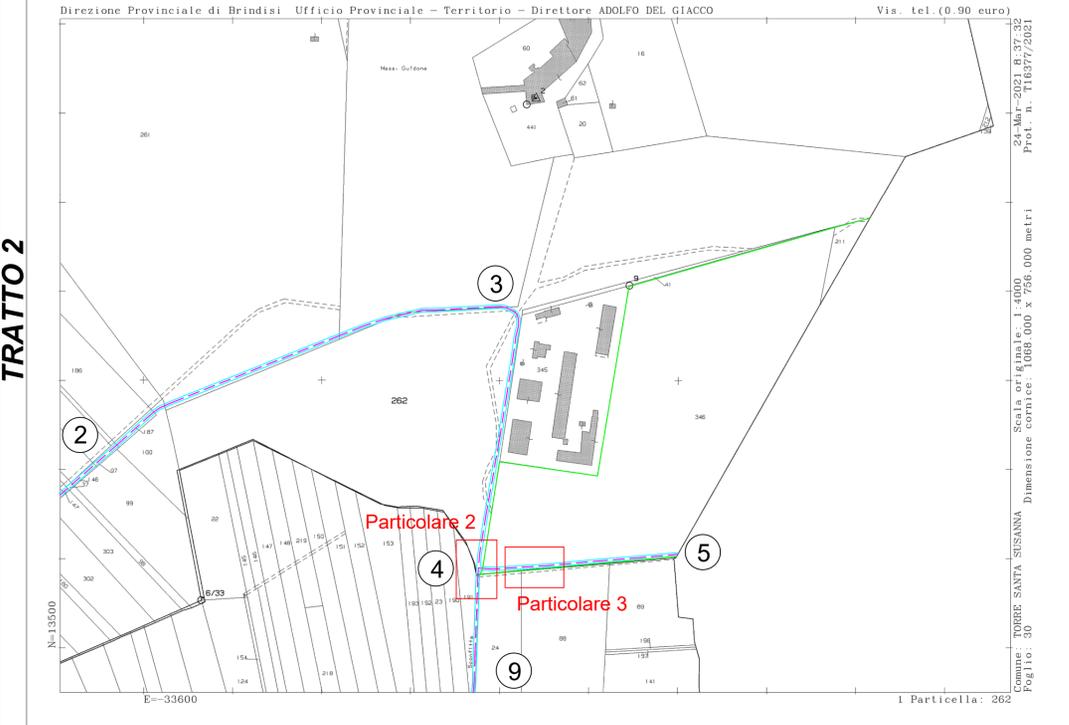



TRATTO 1

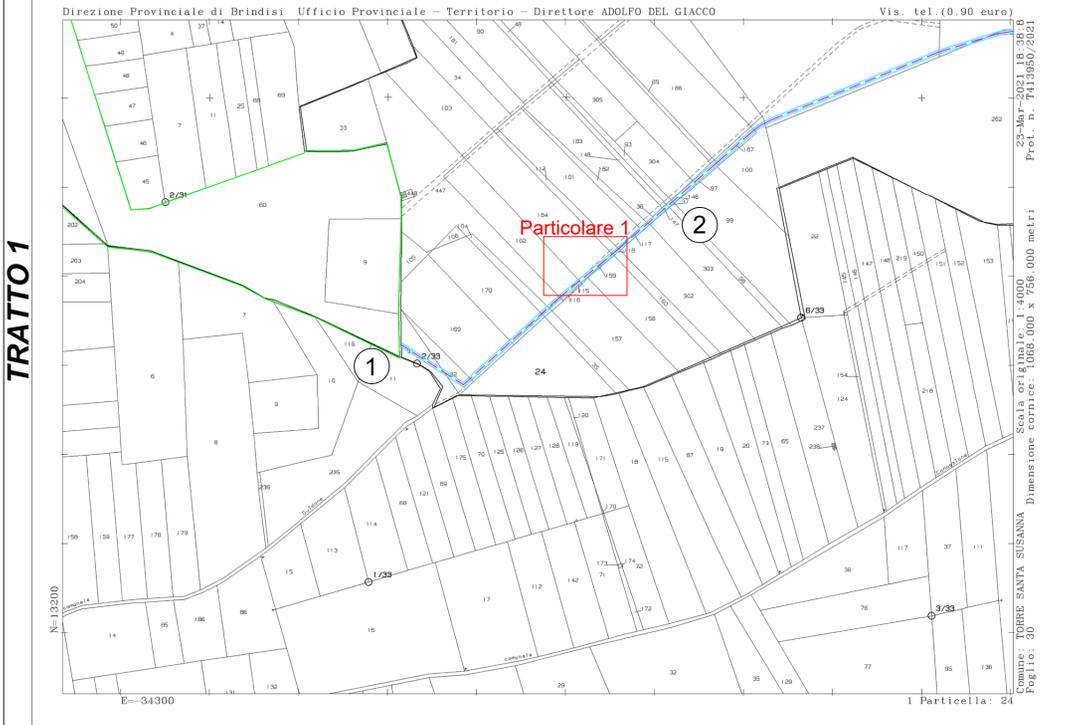

TRATTO 4





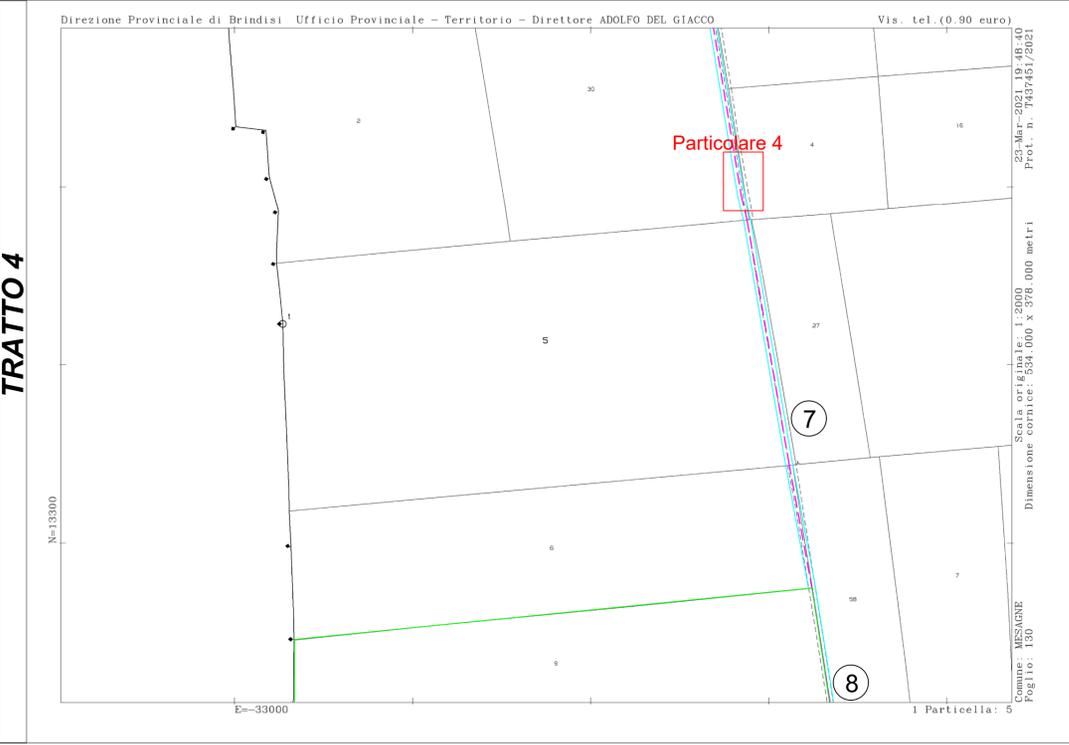


TRATTO 3

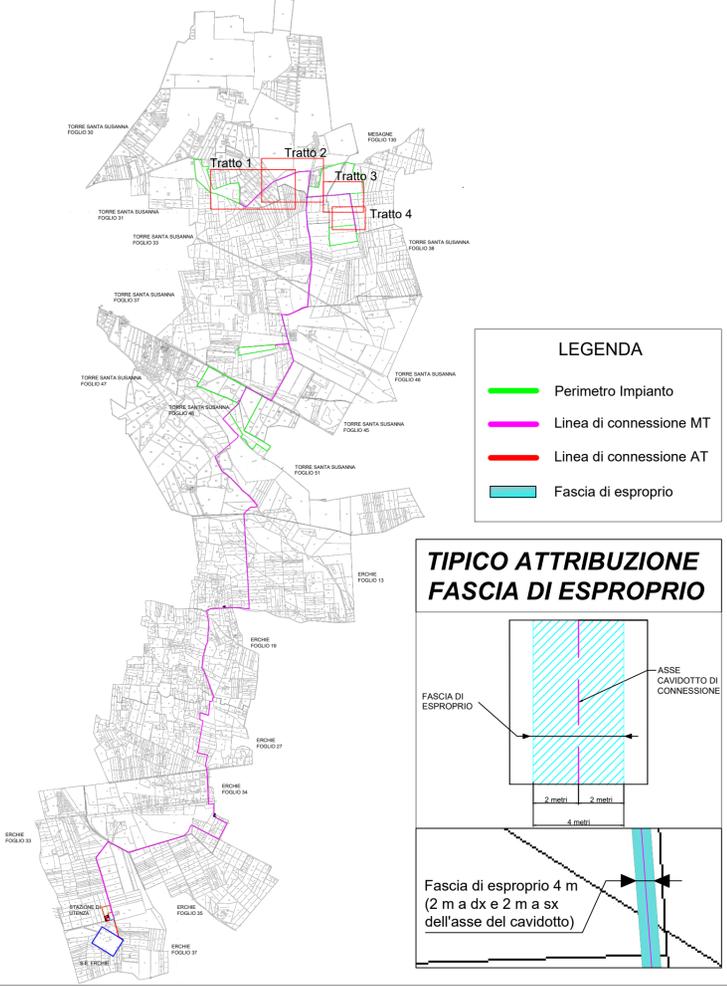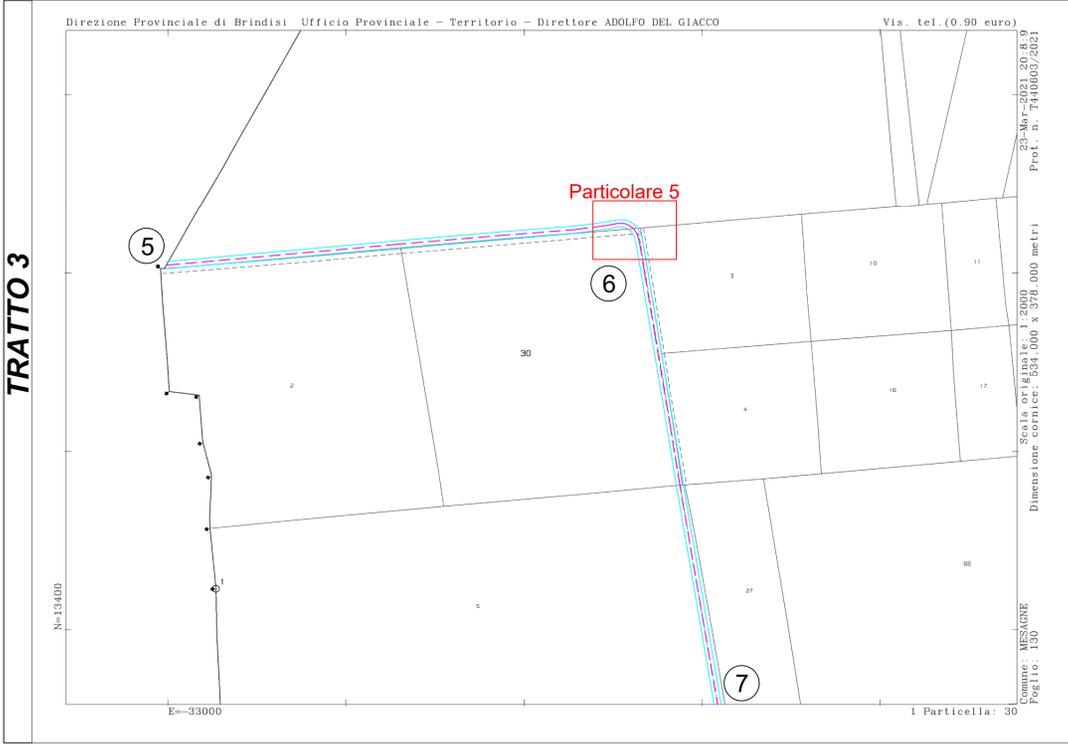

NOTE POSIZIONE CAVIDOTTO

- Scala particolari: 1:500
- Tratto di percorrenza 1 - 2 : il cavidotto giace sul ciglio sinistro della strada rispetto al verso di percorrenza
- Tratto di percorrenza 2 - 3 : il cavidotto giace sul ciglio sinistro della strada rispetto al verso di percorrenza
- Tratto di percorrenza 3 - 4 : il cavidotto giace sul ciglio destro della strada rispetto al verso di percorrenza
- Tratto di percorrenza 4 - 5 : il cavidotto giace all'interno dei confini catastali del LottoSP_1
- Tratto di percorrenza 5 - 6 : il cavidotto giace all'interno dei confini catastali del LottoSP_1
- Tratto di percorrenza 6 - 7 : il cavidotto giace sul ciglio destro della strada rispetto al verso di percorrenza
- Tratto di percorrenza 7 - 8 : il cavidotto giace sul ciglio destro della strada rispetto al verso di percorrenza
- Tratto di percorrenza 8 - 9 : il cavidotto giace sull'asse della sede stradale

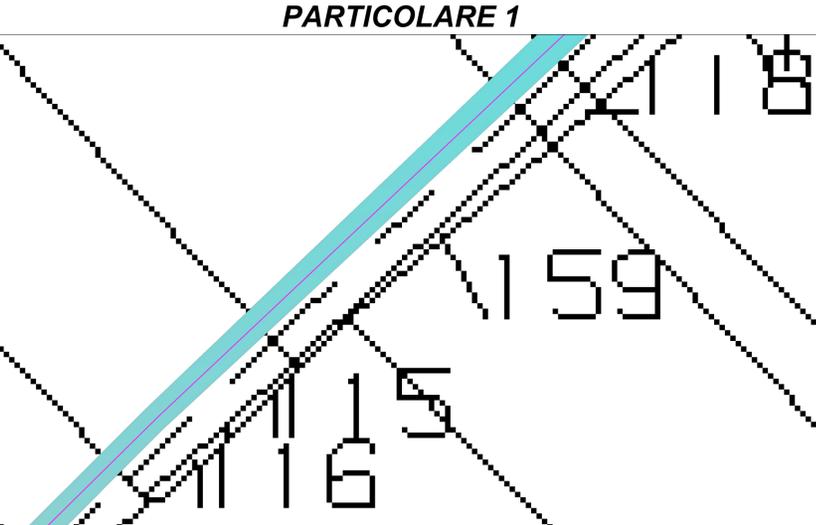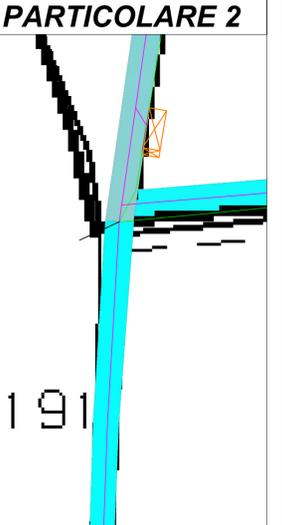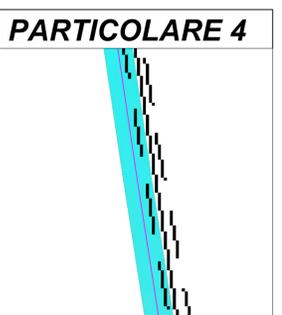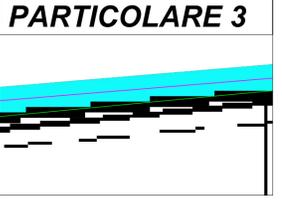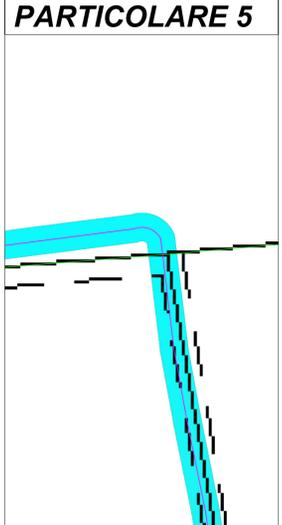

**COMUNI DI
TORRE SANTA SUSANNA-MESAGNE-ERCHIE**
Provincia di Brindisi

IMMAGINIAMO IL FUTURO

Ingveprogetti s.r.l.s.
via Geofilo n.7-72023, Mesagne (BR)
email: info@ingveprogetti.it

RESPONSABILE DEL PROGETTO
Ing. Giorgio Vece

COSTRUZIONE ED ESERCIZIO DI UN IMPIANTO AGROVOLTAICO DENOMINATO "SPARPAGLIATA", DELLE OPERE ED INFRASTRUTTURE CONNESSE, SITO NEI COMUNI DI TORRE SANTA SUSANNA, MESAGNE ED ERCHIE (BR), CON POTENZA NOMINALE PARI A 30.000,000 KWn E POTENZA DI PICCO PARI A 33.888,78 KWp.

OGGETTO: Inquadramento Catastale Linea di Connessione con fascia di esproprio (Tratto 1-4)

ELABORATO: C9DVVB4_ElaboratoGrafico_12a_Rev2	PROGETTISTA Ing. Giorgio Vece			
SCALA: 1:4.000 1:2.000 1:500	TIMBRO E FIRMA 			
STATO DEL PROGETTO	PROGETTO DEFINITIVO PER V.I.A.			
N°	DATA	DESCRIZIONE	VERIFICATO	APPROVATO
00	AGOSTO 2020	Prima emissione	Ing. Giorgio Vece	
01	DICEMBRE 2020	Integrazione	Ing. Giorgio Vece	
02	MARZO 2021	Integrazione	Ing. Giorgio Vece	

Poweris
Luminora Sparpagliata S.r.l
Via Venti Settembre 1, 00187 Roma
C.F. e P.IVA 1595441003