


TIPICO CAVIDOTTO INTERRATO

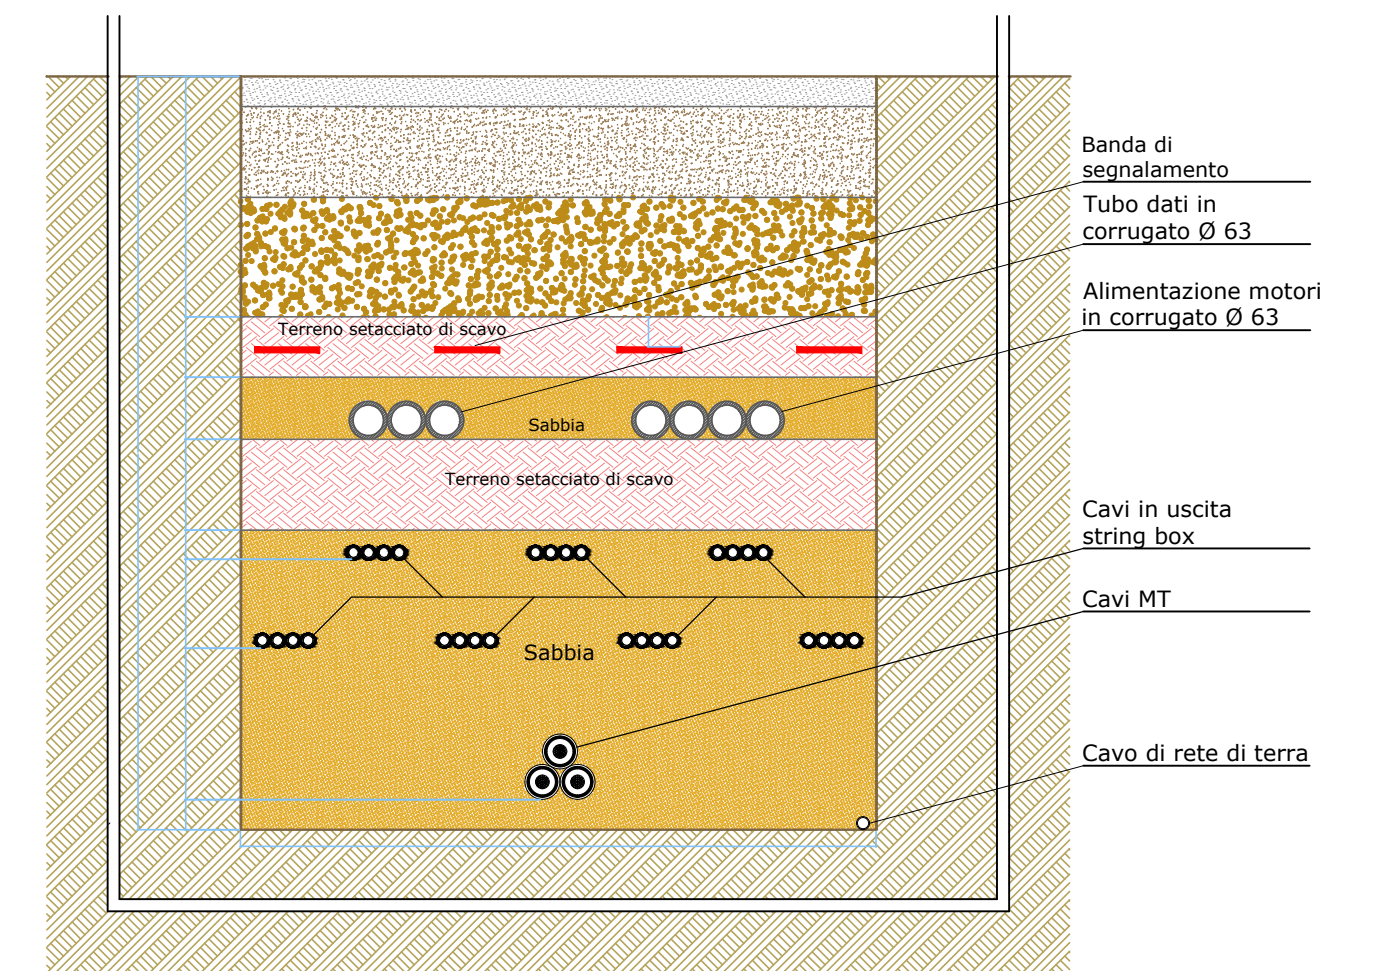

LEGENDA

- Cabine Trasformatori
- Cavo in MT
- Inverter di Stringa
- Cabina Ausiliaria
- Cavo in BT
- Telecamera di videosorveglianza
- Cabina di Consegna
- Cavo in Fibra Ottica
- Tracker

COMUNI DI TORRE SANTA SUSANNA-MESAGNE-ERCHIE

Provincia di Brindisi

PROGETTO

Ingveprogetti s.r.l.s.

via Geofilo n.7-72023, Mesagne (BR)
email: info@ingveprogetti.it

RESPONSABILE DEL PROGETTO
Ing. Giorgio Vece

COSTRUZIONE ED ESERCIZIO DI UN IMPIANTO AGROVOLTAICO DENOMINATO "SPARPAGLIATA", DELLE OPERE ED INFRASTRUTTURE CONNESSE, SITO NEI COMUNI DI TORRE SANTA SUSANNA, MESAGNE ED ERCHIE (BR), CON POTENZA NOMINALE PARI A 30.000,000 KWh E POTENZA DI PICCO PARI A 33.888,78 KWp.

OGGETTO: Tavola cavidotti interni MT-BT Lotto SP_5


ELABORATO:
C9DVVB4_Elaborato
Grafico_15e_REV1

PROGETTISTA
Ing. Giorgio Vece

NOME FILE:
CavidottiInterniLottoSP_5

SCALA: 1:2.000
1:250

TIMBRO E FIRMA

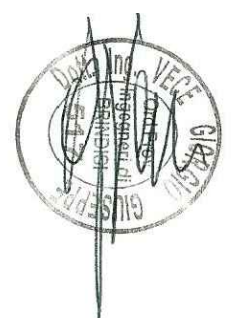

STATO DEL PROGETTO

PROGETTO DEFINITIVO PER V.I.A.

| N° | DATA | DESCRIZIONE | VERIFICATO | APPROVATO |
|----|---------------|-----------------|-------------------|-----------|
| 00 | DICEMBRE 2020 | Prima emissione | Ing. Giorgio Vece | |
| 01 | GIUGNO 2021 | Revisione | Ing. Giorgio Vece | |
| 02 | | | | |

Poweris
Luminora Sparpagliata S.r.l
Via Venti Settembre 1, 00187 Roma
C.F. e P.IVA 15954411003