



Scala 1:2.000

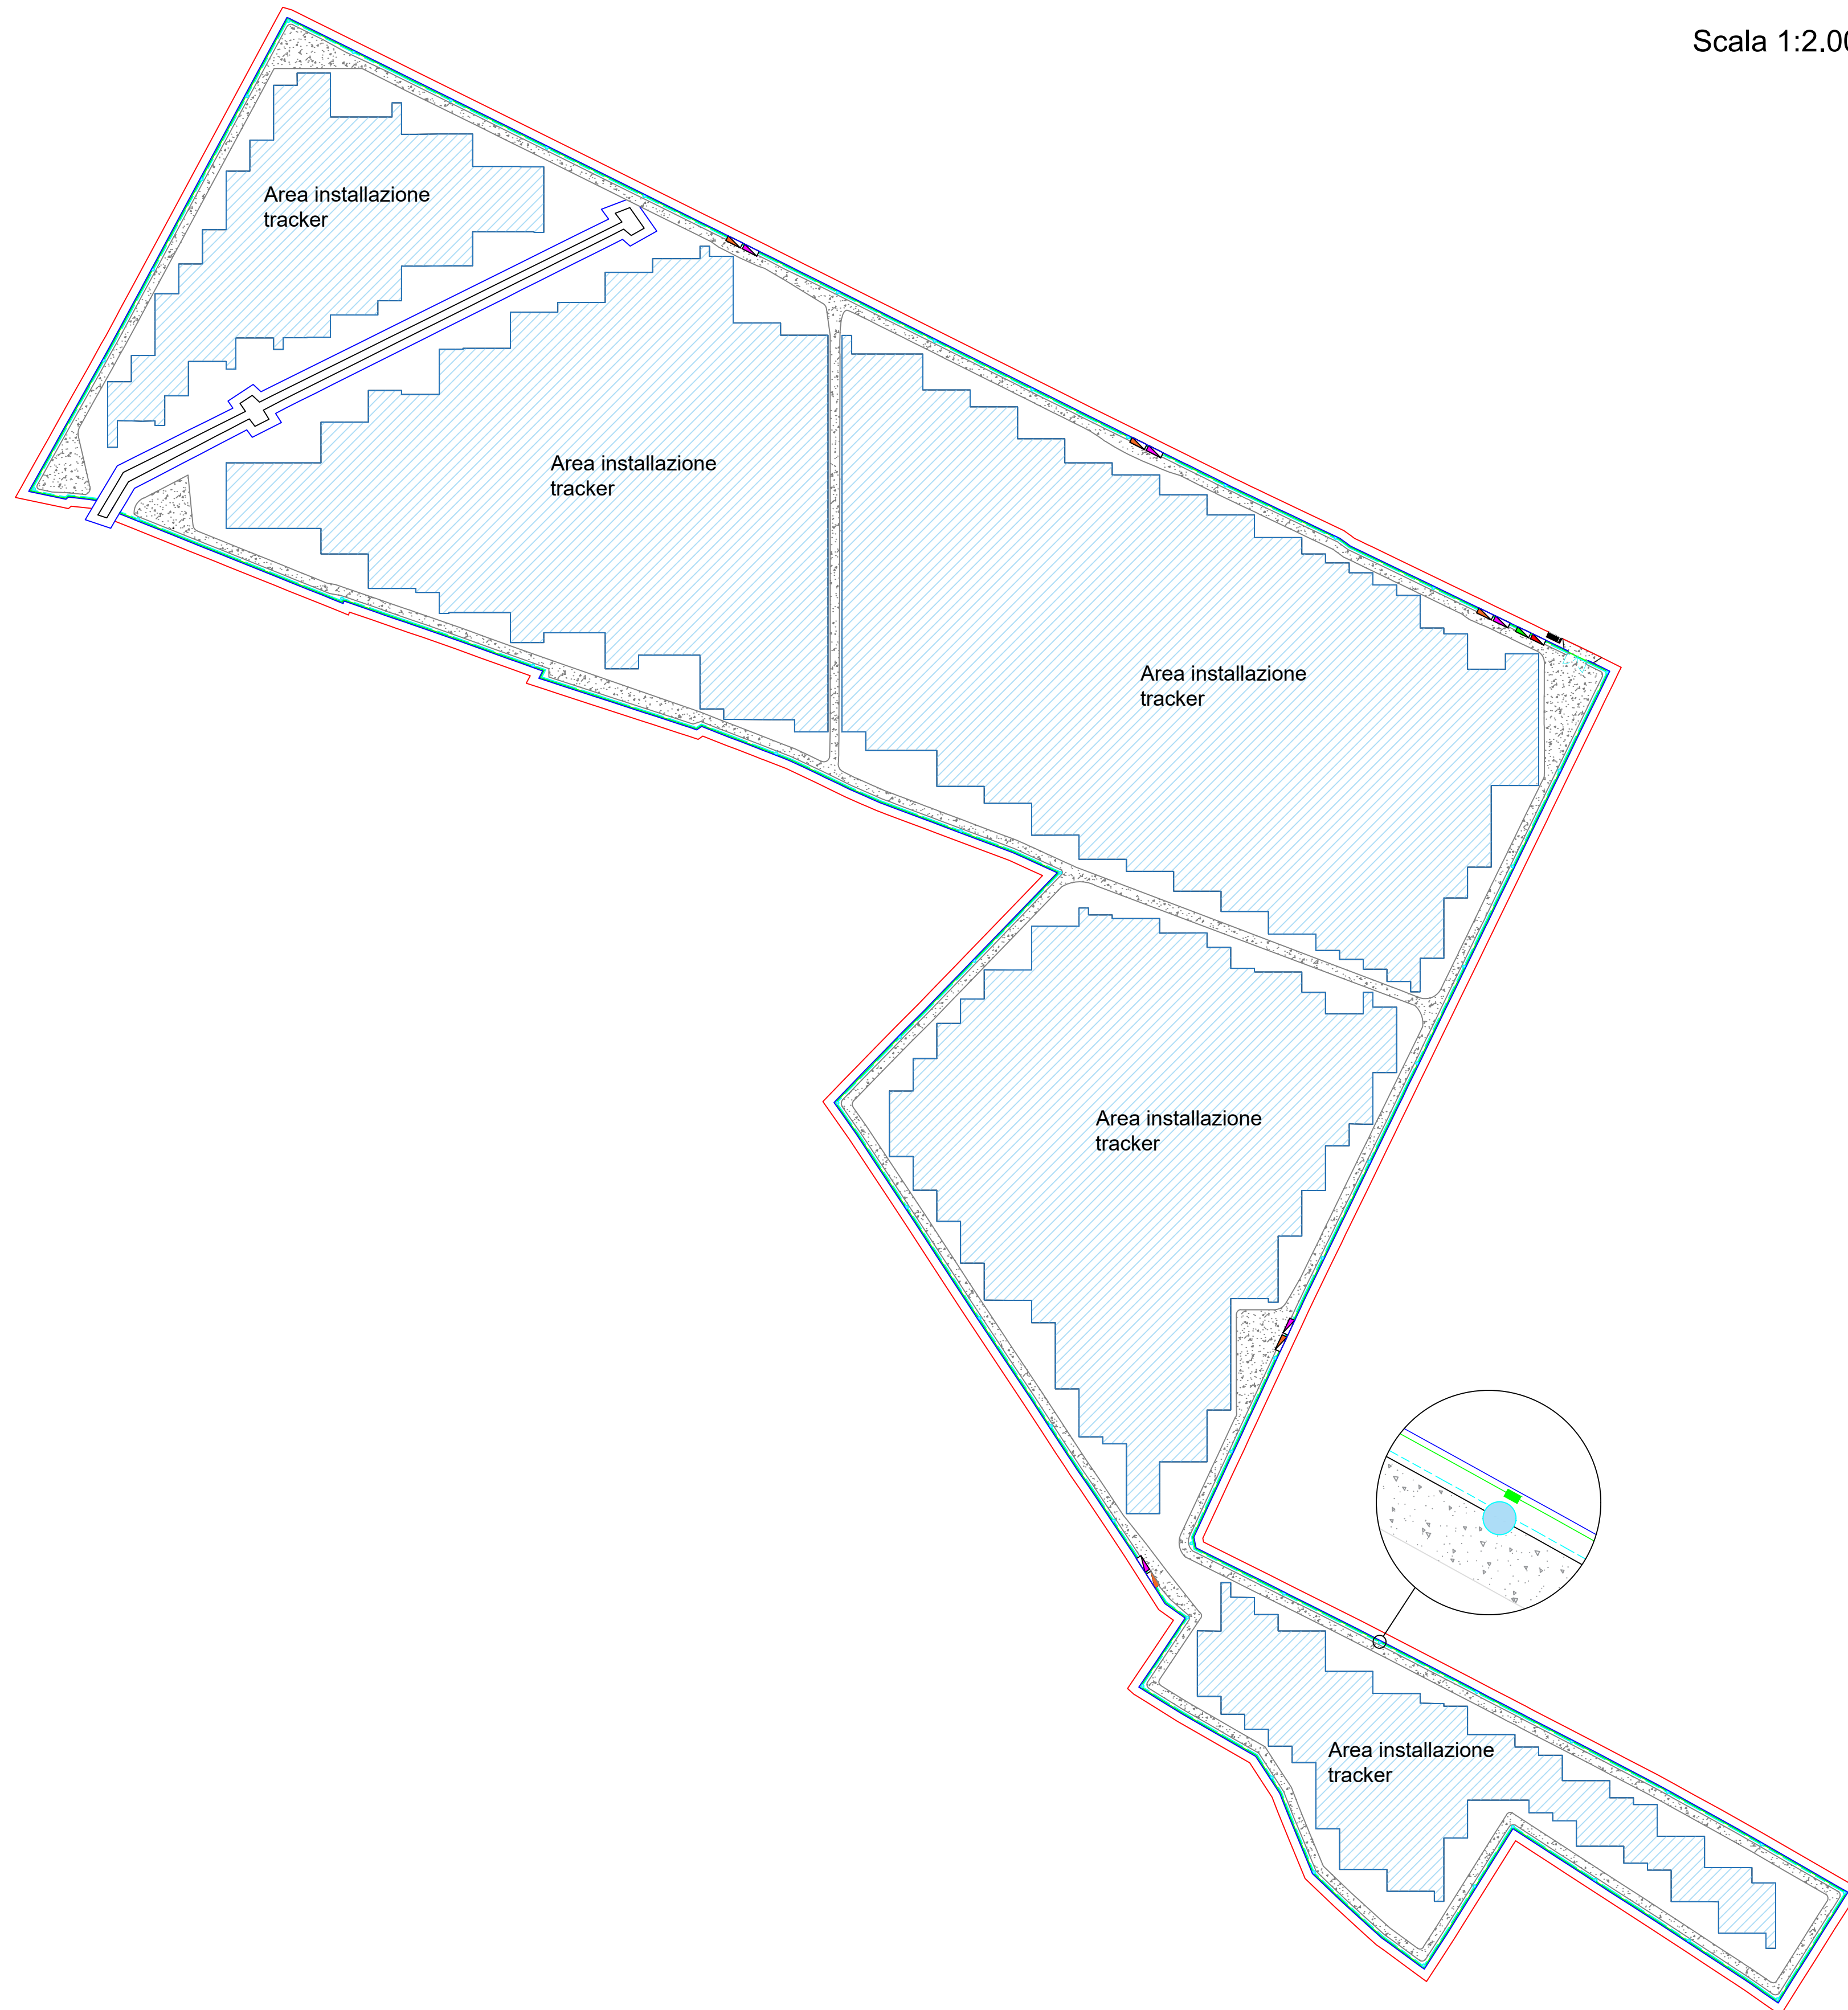

Scala 1:250

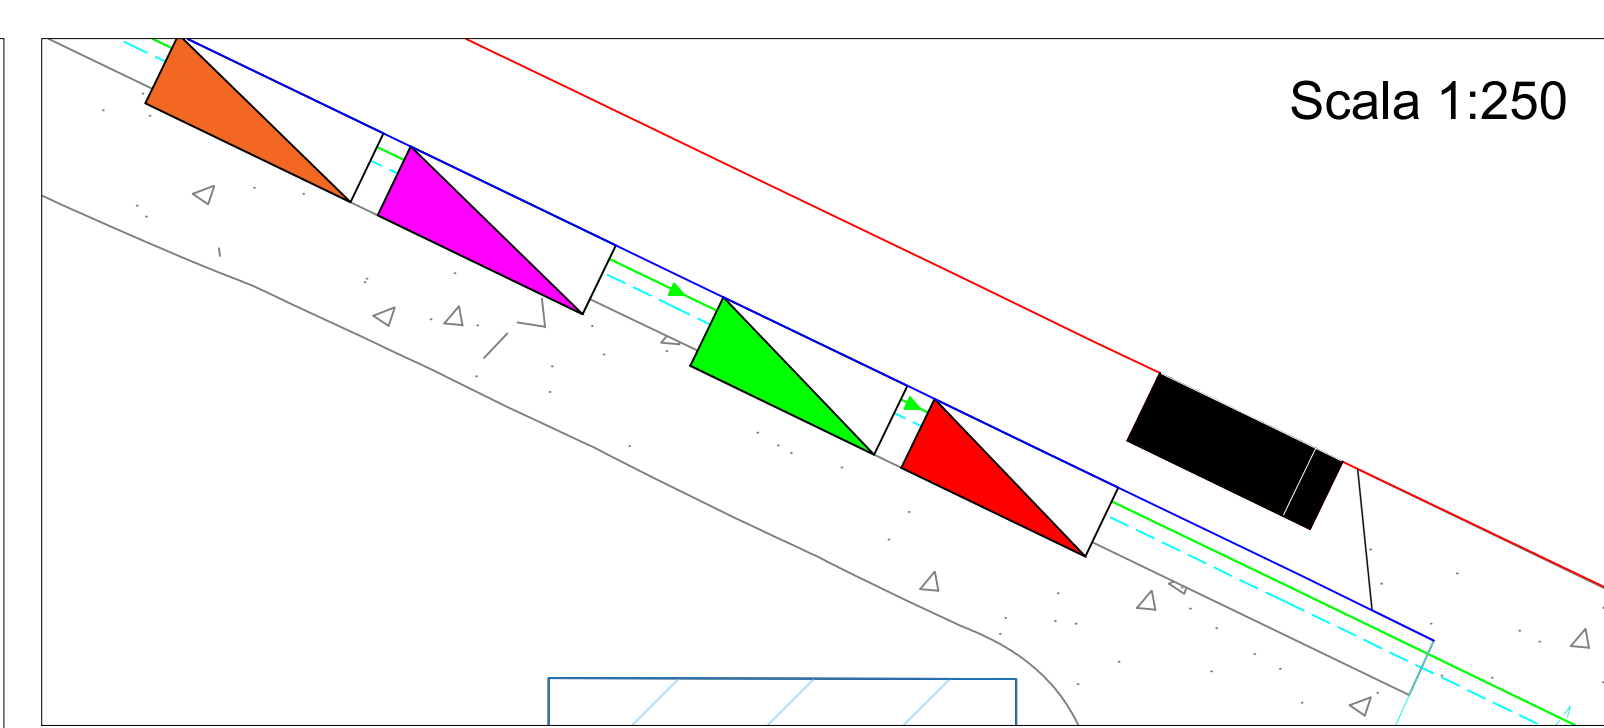

LEGENDA

- Cabina di Raccolta
- Cabine Trasformatori
- Cabina Ausiliaria
- Cabine di Impianto
- Cabina di Consegna
- Cavo RG5R
- Cavo BT di alimentazione illuminazione
- Pozzetto prefabbricato interrato
- Telecamera di videosorveglianza

**COMUNI DI
TORRE SANTA SUSANNA-MESAGNE-ERCHIE**
Provincia di Brindisi



PROGETTO
Ingveprogetti s.r.l.s.
via Geofilo n.7-72023, Mesagne (BR)
email: info@ingveprogetti.it

RESPONSABILE DEL PROGETTO
Ing. Giorgio Vece

COSTRUZIONE ED ESERCIZIO DI UN IMPIANTO AGROVOLTAICO DENOMINATO "SPARPAGLIATA", DELLE OPERE ED INFRASTRUTTURE CONNESSE, SITO NEI COMUNI DI TORRE SANTA SUSANNA, MESAGNE ED ERCHIE (BR), CON POTENZA NOMINALE PARI A 30.000,000 kWh E POTENZA DI PICCO PARI A 33.888,78 kWp.

OGGETTO: Tavola cavidotti alimentazione illuminazione e ausiliari Lotto SP_5


ELABORATO:
C9DVB4_Elaborato
Grafico_16e

NOME FILE:
AlimentazioneAusiliariLottoSP_5

PROGETTISTA
Ing. Giorgio Vece

SCALA: 1:2.000
1:250
1:50

TIMBRO E FIRMA

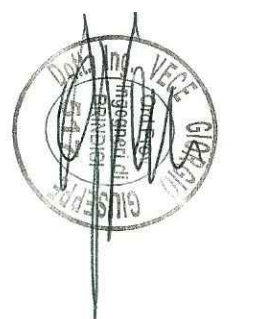


STATO DEL PROGETTO PROGETTO DEFINITIVO PER V.I.A.

N°	DATA	DESCRIZIONE	VERIFICATO	APPROVATO
00	AGOSTO 2020			
01	DICEMBRE 2020	Revisione	Ing. Giorgio Vece	
02				


Powertis
Luminora Sparpagliata S.r.l
Via Ventì Settembre 1, 00187 Roma
C.F. e P.IVA 15954411003

Particolare plinto di fondazione per palo Video-Sorveglianza

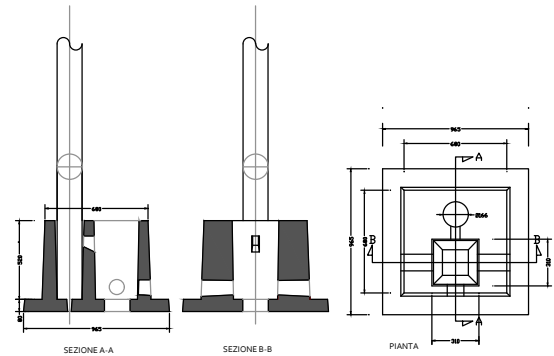

Scala 1:50

Sezione palo di sorveglianza ed allarme

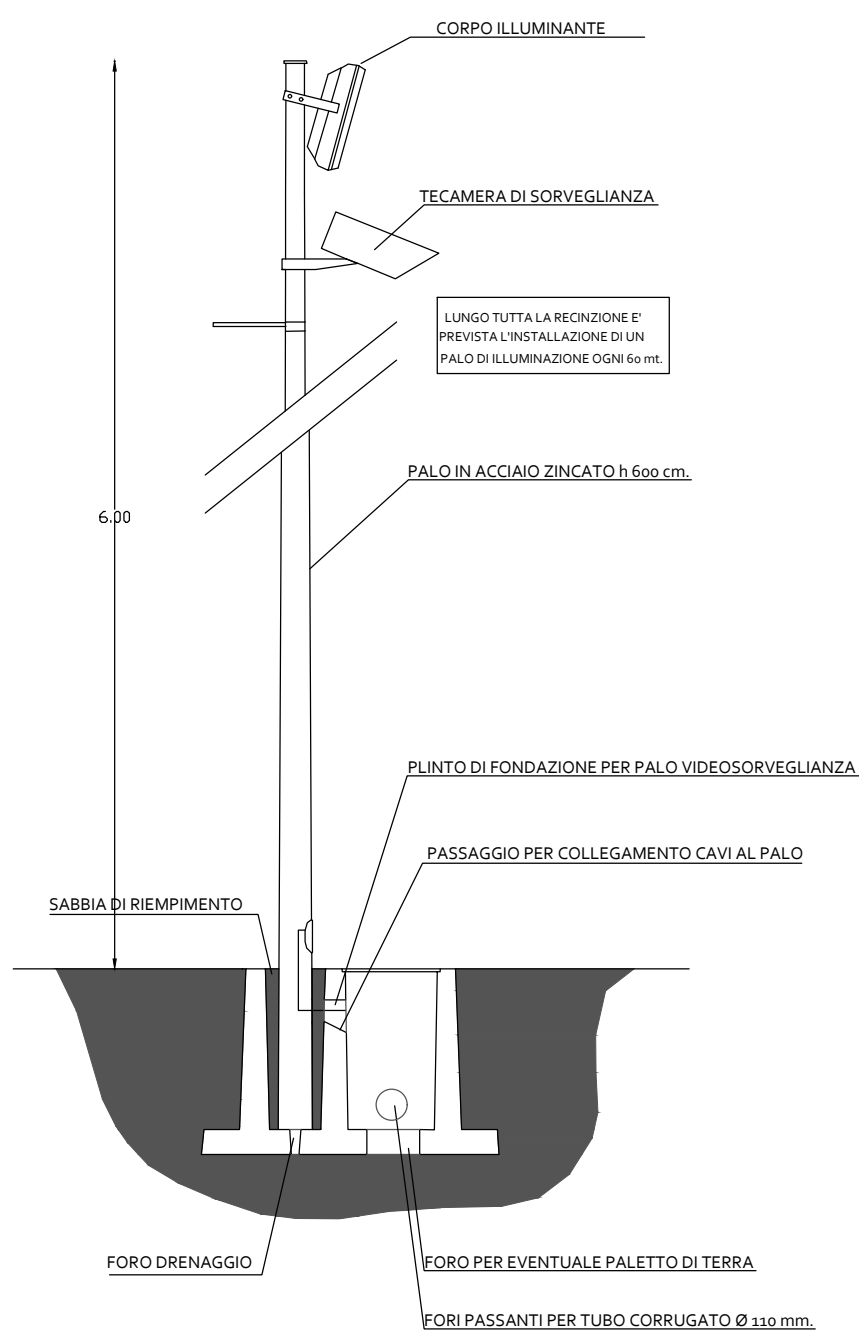

Scala 1:50