



**STALLO IMPIANTO  
SPARPAGLIATA**

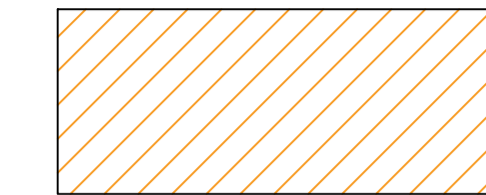

**PARTI  
COMUNI**

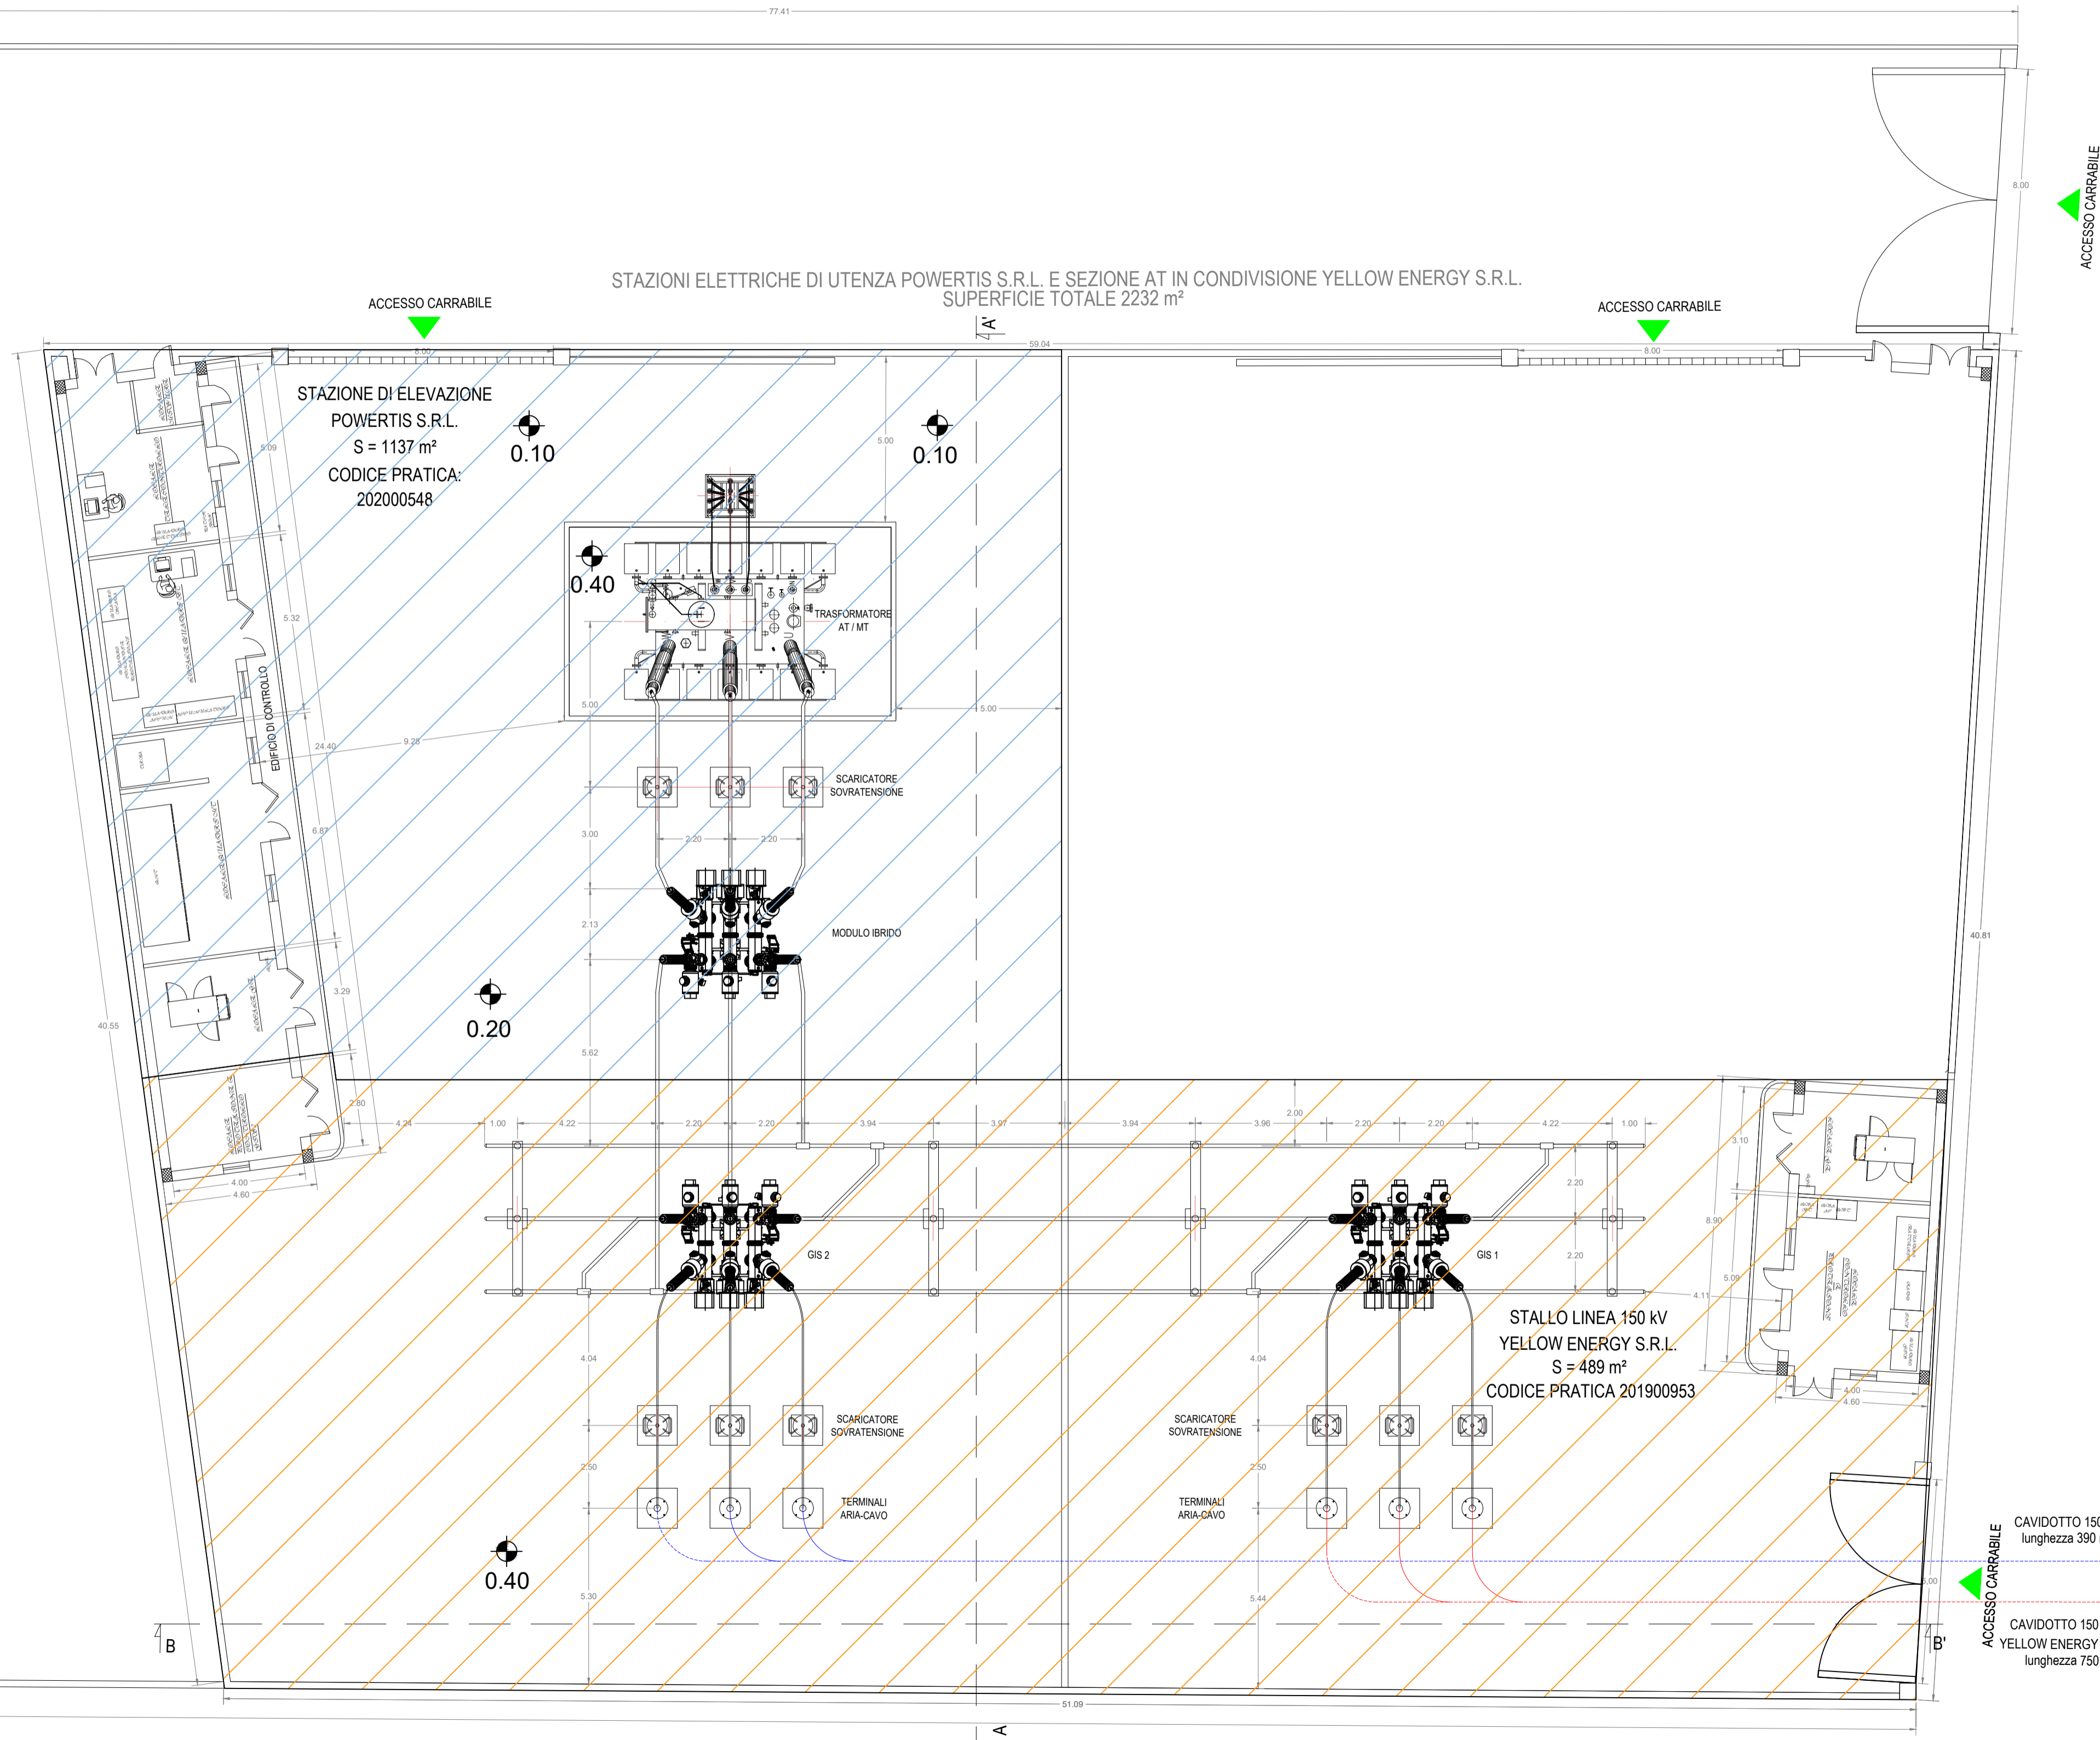

**COMUNI DI  
TORRE SANTA SUSANNA-MESAGNE-ERCHIE**  
Provincia di Brindisi

IMMACIAMO IL FUTURO

PROGETTO  
**Ingveprogetti** s.r.l.s.  
via Geofilo n.7-72023, Mesagne (BR)  
email: info@ingveprogetti.it

RESPONSABILE DEL PROGETTO  
Ing. Giorgio Vece

COSTRUZIONE ED ESERCIZIO DI UN IMPIANTO AGROVOLTAICO DENOMINATO "SPARPAGLIATA", DELLE OPERE ED INFRASTRUTTURE CONNESSE, SITO NEI COMUNI DI TORRE SANTA SUSANNA, MESAGNE ED ERCHIE (BR), CON POTENZA NOMINALE PARI A 30.000.000 KWn E POTENZA DI PICCO PARI A 33.888,78 KWp.

OGGETTO: Planimetria generale Stazione di Utanza - Quote dei piani

ELABORATO: C9DVVB4_ImpiantodiRete_18_Rev1	PROGETTISTA Ing. Giorgio Vece
NOME FILE: PlanimetriaSIquotata	

SCALA:	TIMBRO E FIRMA

STATO DEL PROGETTO		PROGETTO DEFINITIVO PER V.I.A.		
N°	DATA	DESCRIZIONE	VERIFICATO	APPROVATO
00	Dicembre 2020	Prima emissione	Ing. Giorgio Vece	
01	Maggio 2021	Integrazione	Ing. Giorgio Vece	
02				

**Powertis**  
Luminora Sparpagliata S.r.l  
Via Venti Settembre 1, 00187 Roma  
C.F. e P.IVA 15954411003