Soletta 1

Armatura diffusa lato superiore

di: 1
10 20 20
10 maglie

di: 2
10 20 20
10 maglie

Ancoraggio sovrafondi rilevanzaad B 16
d100 mm, 3x16ds, 1x10 ss
150 ds 1, 1000 ds 2

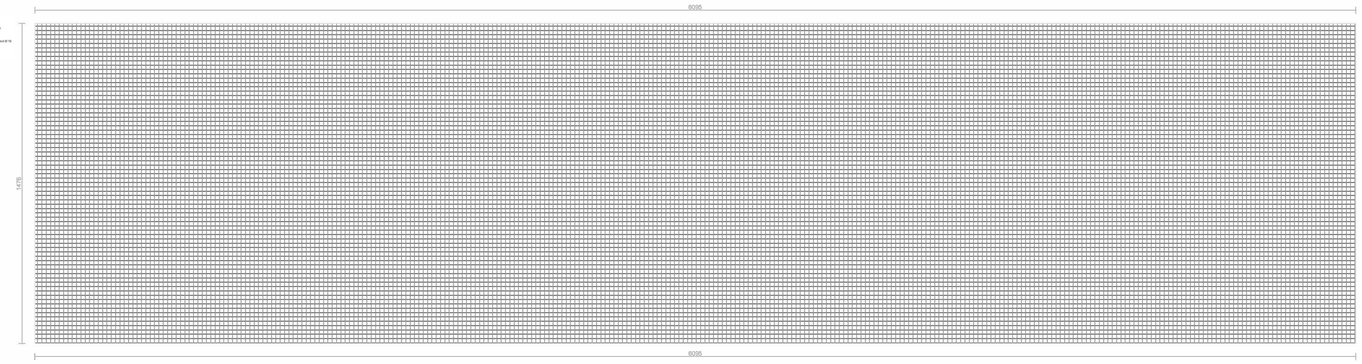

Armatura diffusa lato inferiore

di: 1
10 20 20
10 maglie

di: 2
10 20 20
10 maglie

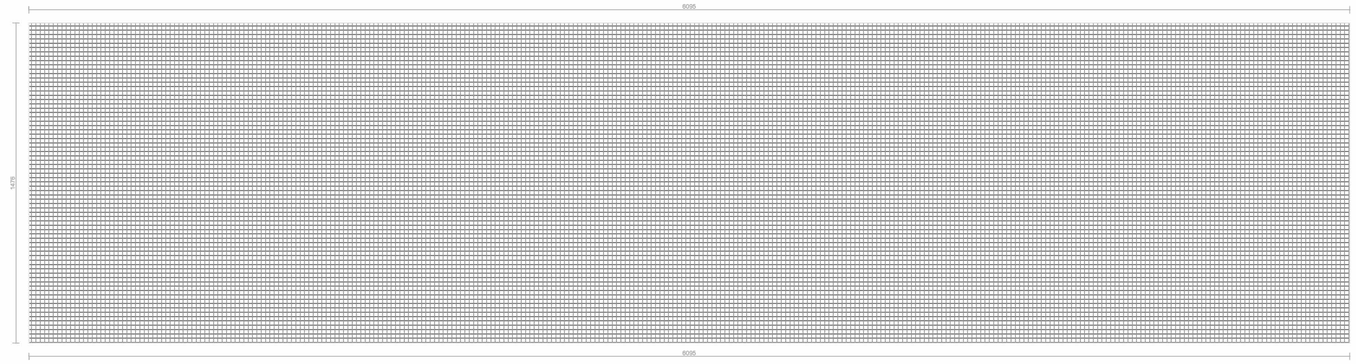

Armature integrativa lato superiore

Armatura diffusa lato inferiore

Armature a tagli:
Armatura dei pulvinaretti (diffusa 5 cm)
n.x.Ø1 - n.= g.ma(g)
1 - staffa a 2 bracci ancorata al lembo
2 - staffa Ø8 200 cm tutta a cucitura.
L - lunghezza dei Ø1
n - numero delle staffe totali
d1 - distanza tra prima ed ultima staffa (Ø8)
d2 - distanza tra l'estremità Ø8 200 cm, di Ø8 intervallo

Firmato digitalmente da:FILOTICO LEONARDO
Ruolo:INGEGNERE
Descrizione:1812
Organizzazione:ORDINE DEGLI INGEGNERI DI TARANTO
Data:08/10/2021 16:08:44

IR_BA_IE_TI01_15_MA_IR	Gennaio 2020	PIASTRA DI BASE DI ZONA INTERRUTTORE N .2 SENIONATORE N. 1	Ing. Mahmoud Elshabtiny	Ing. Fabio Bonello	Ing. Leonardo Filotico
N. ELABORATO	DATA EMISSIONE	DESCRIZIONE	ESEGUITO	CONTROLLATO	APPROVATO

OGGETTO:
Progetto di ampliamento della Stazione Elettrica 380/150 kV di Erchie (BR)

TITOLO:

PIASTRA DI BASE ZONA INTERRUTTORE N .2 SENIONATORE N. 1

COMMITTENTE:

POWERTIS S.R.L.
Via Venti Settembre, 1
00187 Roma

Firmato digitalmente da: FABIO MIGUEL OTIN PINTADO
Organizzazione: PROJETTO engineering s.r.l.
Ruolo: Direttore Tecnico
Data: 12.10.2021 09:37

PROJETTO engineering s.r.l.
società d'ingegneria
direttore tecnico
Ph.D. Ing. LEONARDO FILOTICO

Sede Legale: Via del Mille, 5 74024 Manduria
Sede Operativa: Z.I. Lotto 31 74020 San Marzano di S.G. (TA)
Tel. 099 9714414 Fax 099 8122884 cell. 347 7726914
studio@projetto.eu
web site: www.projetto.eu
P.IVA: 02658050730

Bureau Veritas UNI EN ISO 9001:2008 · Bureau Veritas UNI EN ISO 14001:2004 · SOA Attestazione SOA n° 22644/06/00 del 08/10/2013 scadenza 05/11/2016

ORDINE DEGLI INGEGNERI della Provincia di TARANTO
Dott. Ing. FILOTICO Leonardo
N. 1812

NOME FILE:
C9DJVB4_ImpiantodiRete_33_Rev1

SOSTITUISCE:

SOSTITUITO DA:

CARTA: A0

SCALA: 1:10

ELAB.

Tutti i diritti di autore sono riservati a termine di legge. E' vietata la riproduzione senza autorizzazione.