

### SINTESI DATI AGRONOMICI


Superficie lotto SP_2	37.847 mq
Area tracker	10.878 mq
Viabilità interna	4.183 mq
Area colturale interna	29.646 mq
Area colturale esterna	4.270 mq
Area colturale totale	33.916 mq
% area coltivata	90%

	Cabina di consegna		Impianto videosorveglianza e illuminazione
	Cabina ausiliaria		Recinzione
	Cabina trasformatore		Perimetro catastale di proprietà
	Coltivazione perimetrale		Viabilità interna
	Coltivazione interfilare		Profilo Tracker
	Coltivazione interna		Ingresso campo fotovoltaico
	Fascia di impollinazione		

### DATI CATASTALI LOTTO SP\_2

Comune di Mesagne Foglio 130 p.lle 9, 8;

### LAYOUT AGRICOLO LOTTO SP\_2

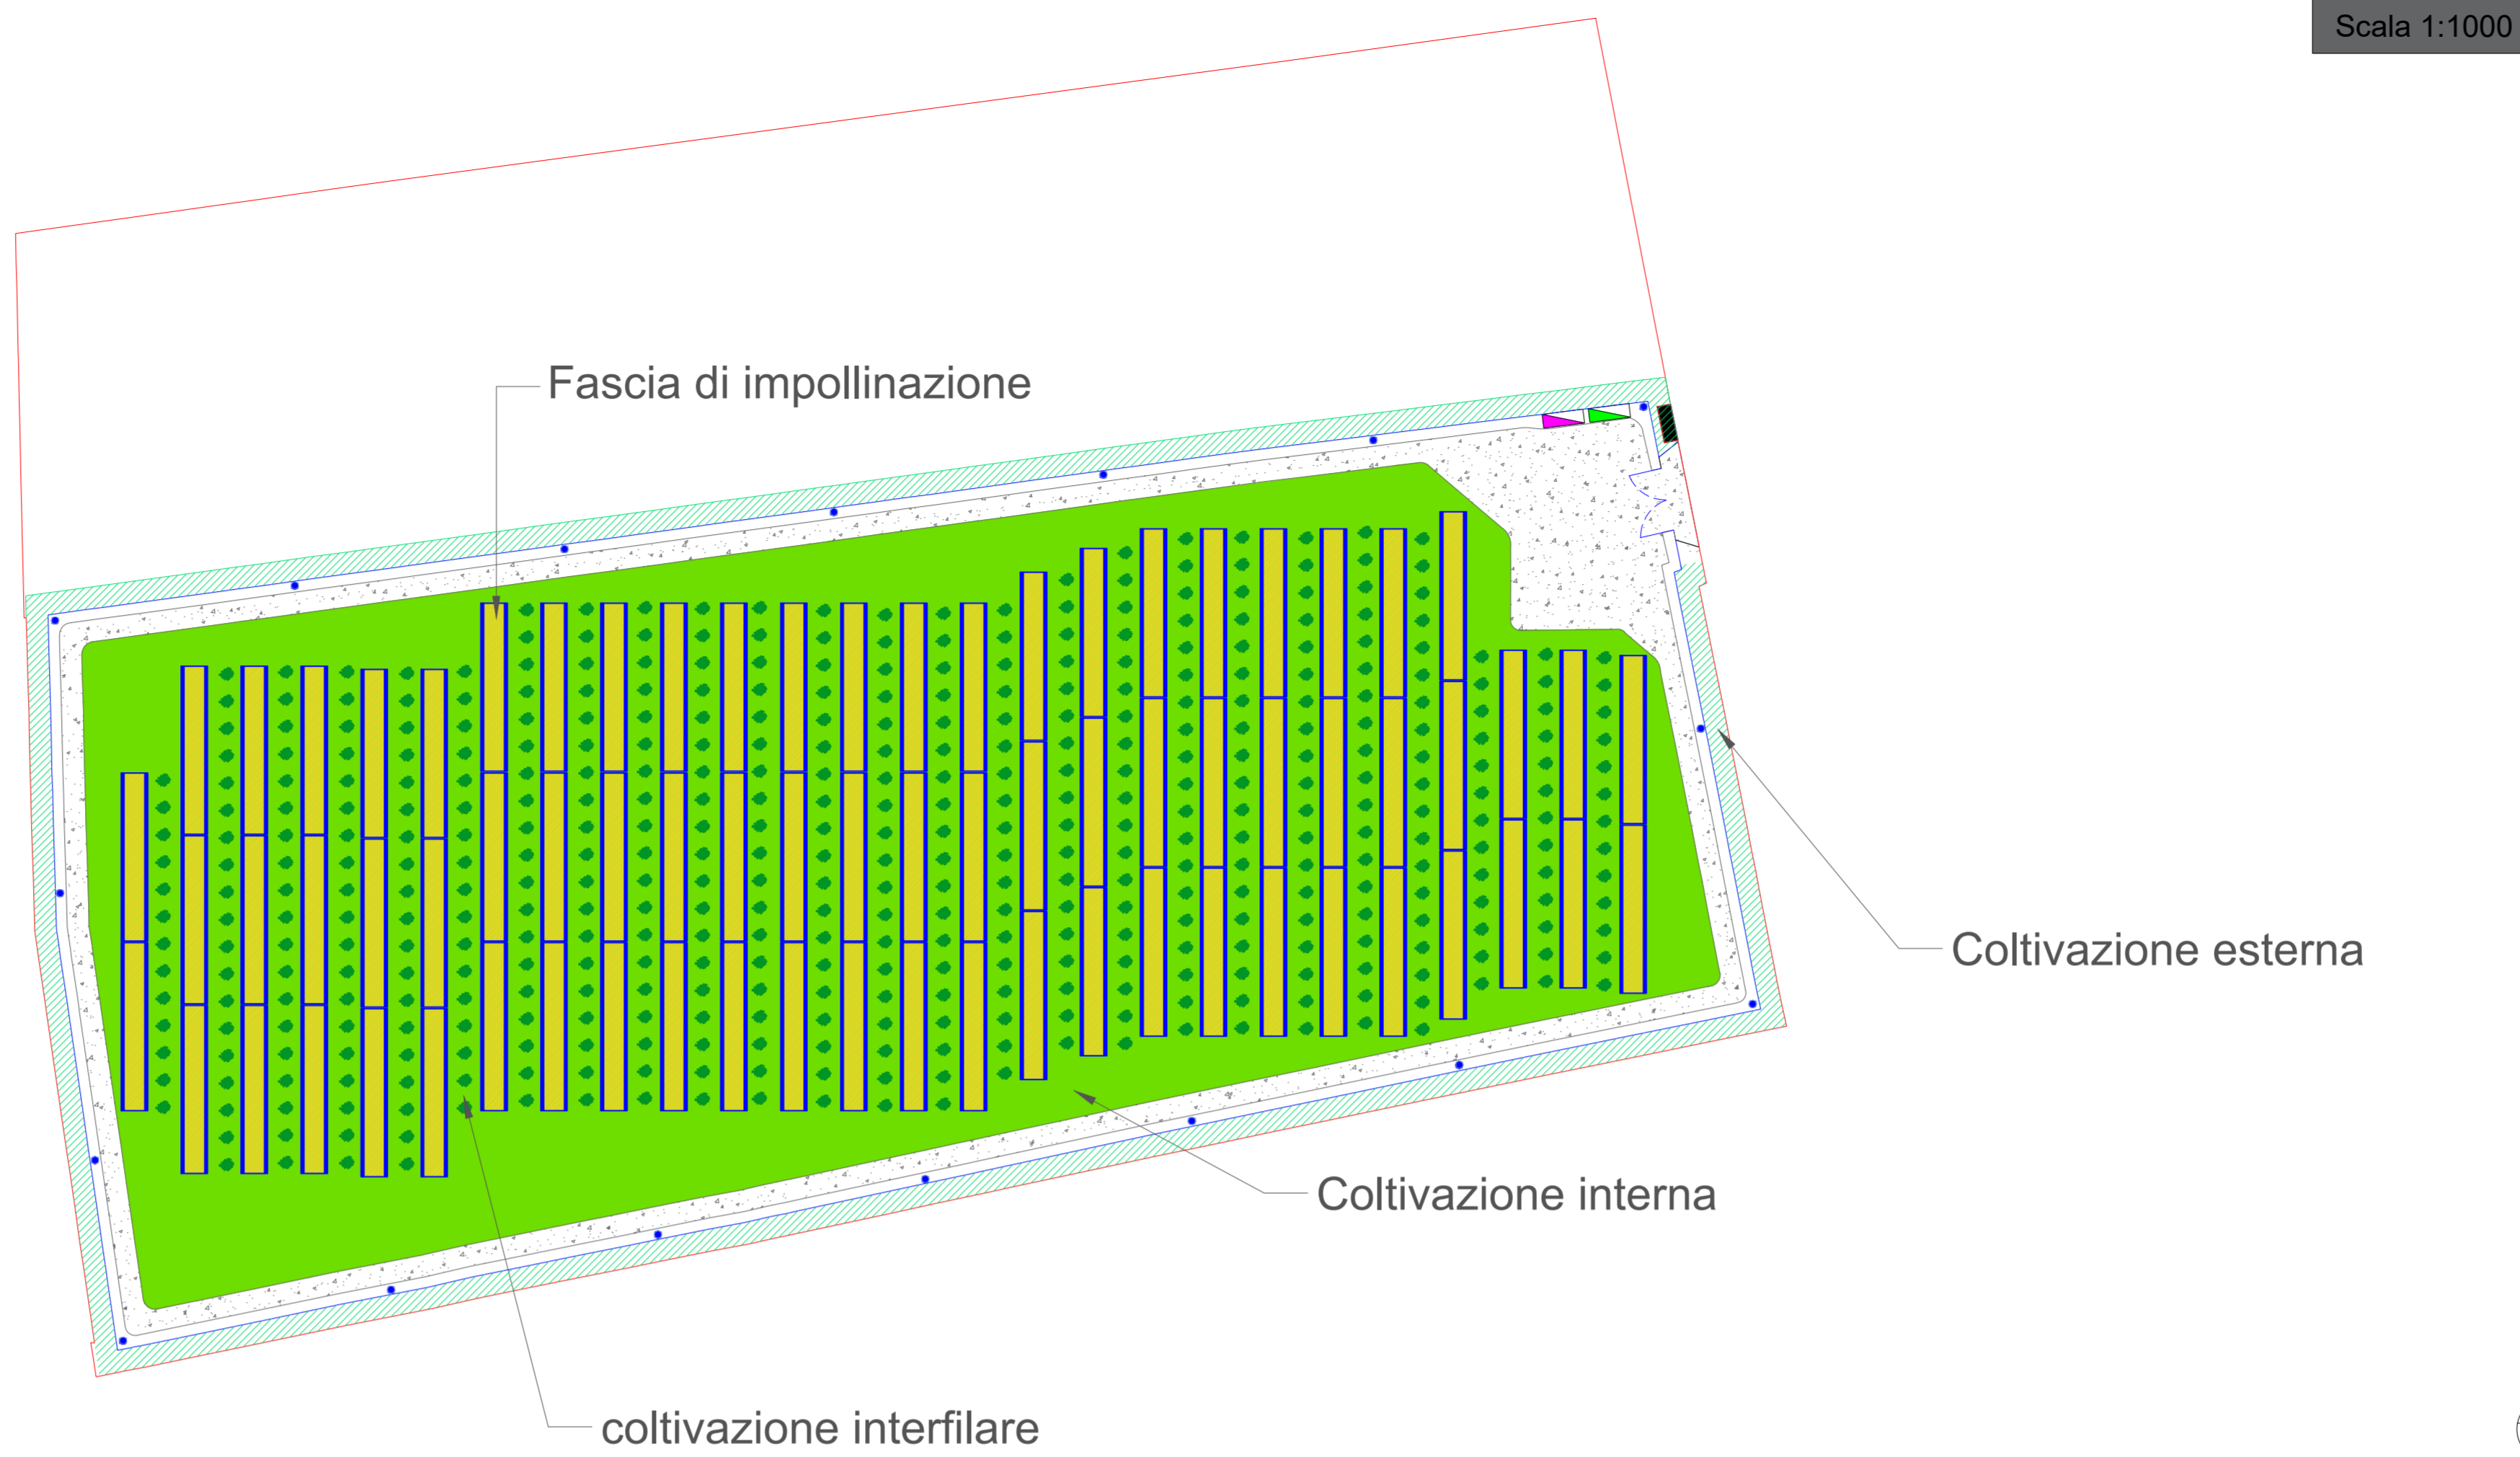

Coltivazione Biologica:

lo spinacio (*Spinacea oleracca*) è una specie annuale appartenente alla famiglia delle Chenopodiaceae. È un ortaggio che si adatta a diversi tipi di terreno, si presta bene alla coltivazione a mezz'ombra, non ha particolari esigenze idriche e predilige zone di coltivazione con clima temperato. Lo spinacio è una coltura che non richiede molte lavorazioni e quelle necessarie vengono eseguite tutte meccanicamente, limitando così la presenza di manodopera nei terreni interessati.

Spinacio Altezza massima pianta 20 - 30 cm



### COMUNI DI TORRE SANTA SUSANNA-MESAGNE-ERCHIE

Provincia di Brindisi



PROGETTO  
**ingveprogetti** s.r.l.s.  
via Geofilo n.7-72023, Mesagne (BR)  
email: info@ingveprogetti.it

RESPONSABILE DEL PROGETTO  
Ing. Giorgio Vece

COSTRUZIONE ED ESERCIZIO DI UN IMPIANTO AGROVOLTAICO DENOMINATO "SPARPAGLIATA", DELLE OPERE ED INFRASTRUTTURE CONNESSE, SITO NEI COMUNI DI TORRE SANTA SUSANNA, MESAGNE ED ERCHIE (BR), CON POTENZA NOMINALE PARI A 30.000,000 KWh E POTENZA DI PICCO PARI A 33.888,78 KWp.

OGGETTO: Allegato al progetto agricolo - Layout agricolo Lotto SP\_2


ELABORATO:  
C9DVVB4\_Relazione  
Paesaggistica\_10b

PROGETTISTA  
Ing. Giorgio Vece

NOME FILE:  
LayoutagricoloLottoSP\_2

SCALA: 1:20.000  
1:1.000  
1:50

TIMBRO E FIRMA

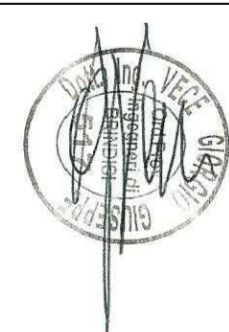

STATO DEL PROGETTO PROGETTO DEFINITIVO PER V.I.A.

N°	DATA	DESCRIZIONE	VERIFICATO	APPROVATO
00	SETTEMBRE 2021	Prima emissione	Ing. Giorgio Vece	
01				
02				


**PowerTis**

Luminora Sparpagliata S.r.l.  
Via Venti Settembre 1, 00187 Roma  
C.F. e P.IVA 15954411003

### INQUADRAMENTO AREE IMPIANTO SU ORTOFOTO



### ORGANIZZAZIONE COLTURALE

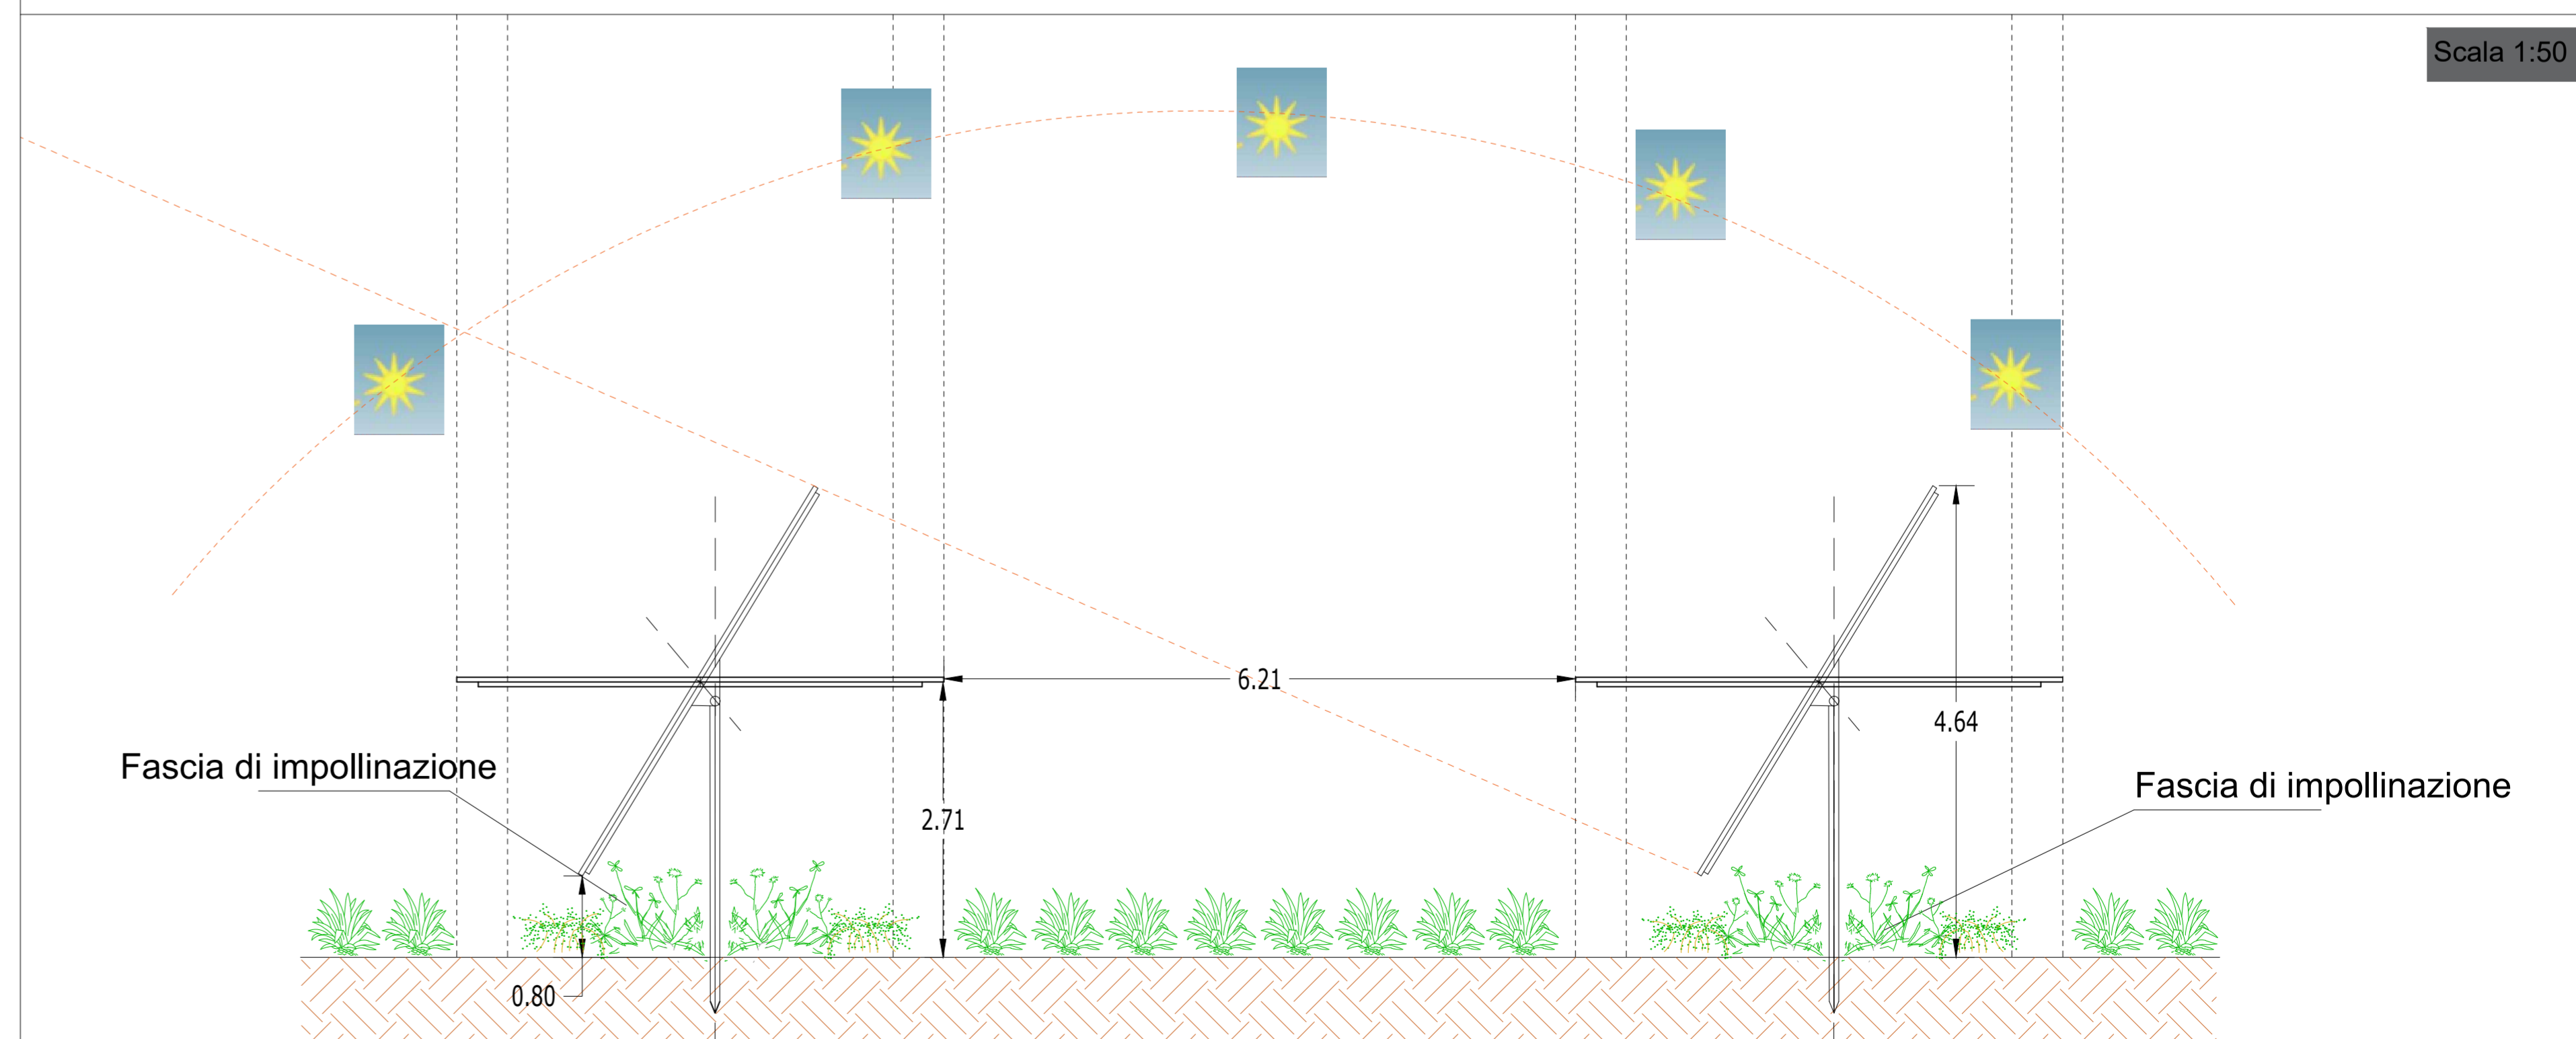

### TIPO DI APPROVVIGIONAMENTO IDRICO

Le colture scelte sono colture brevi diurne con un basso fabbisogno idrico. L'utilizzo dell'irrigazione sarà un'irrigazione di soccorso nelle stagioni più siccitose ed in alcune fasi fenologiche della pianta i cui sarà necessario integrare l'acqua con una soluzione nutritiva biologica.