


VOLUME MC. 180.000

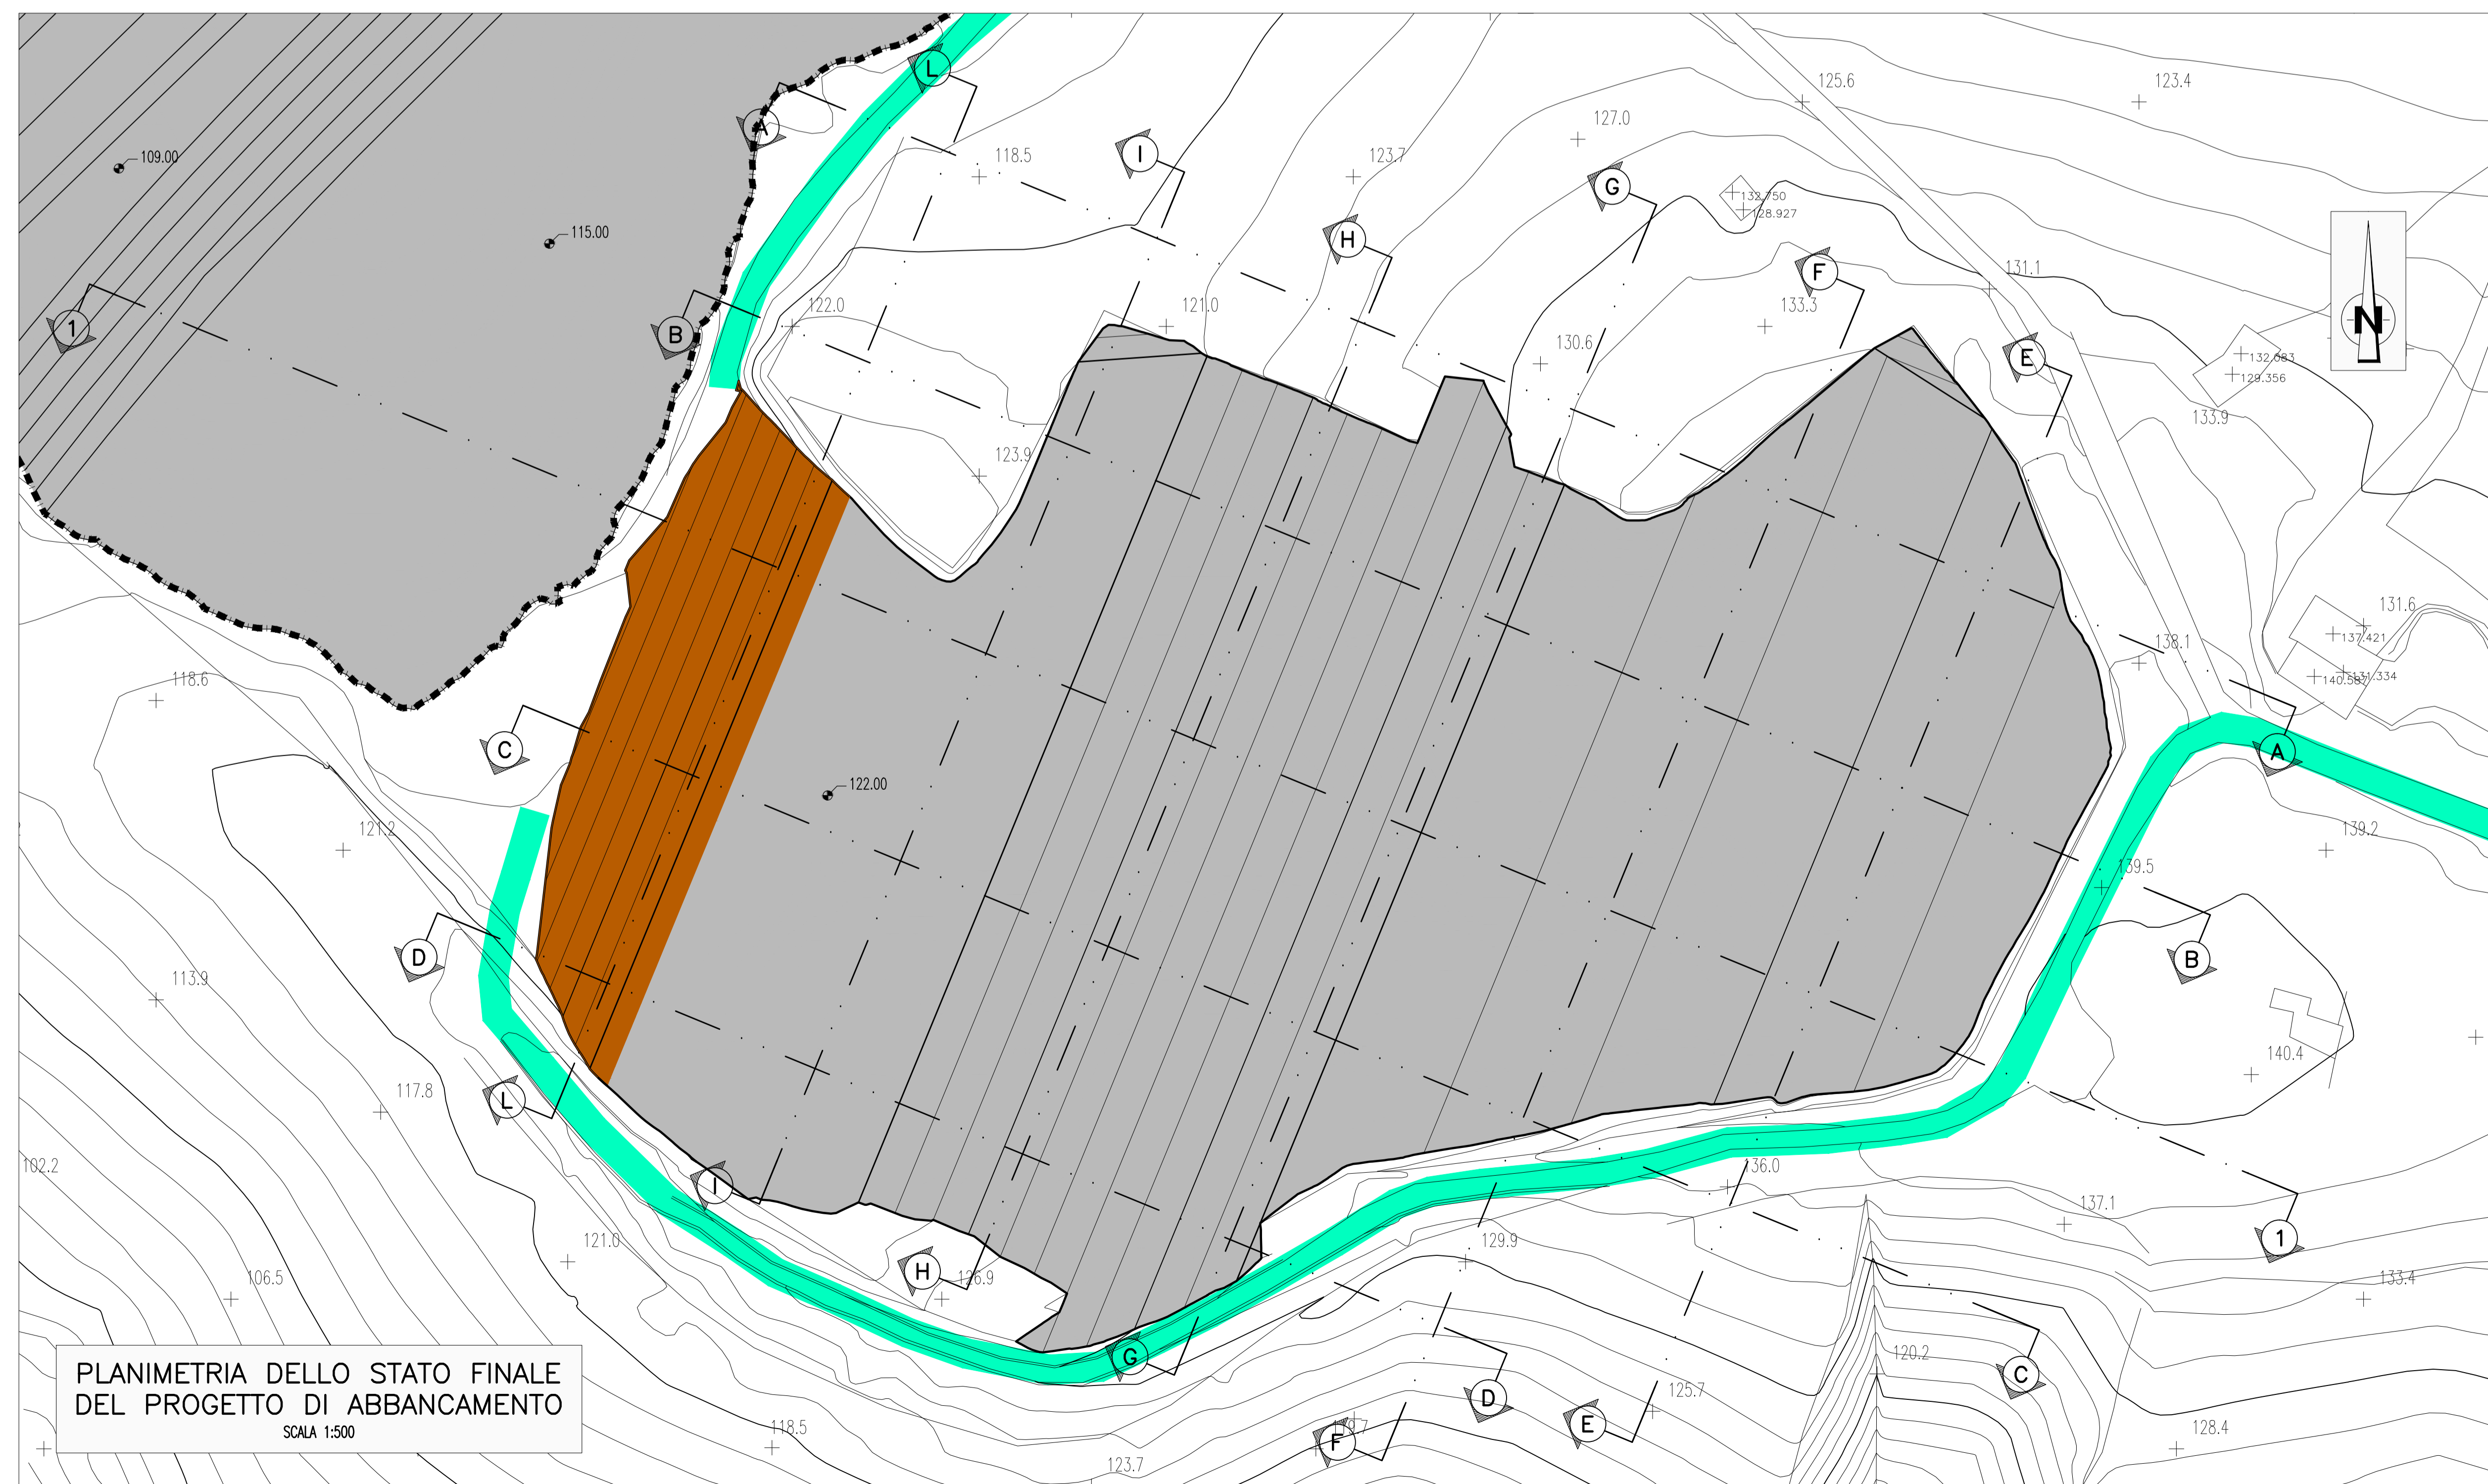

**Stretto di Messina**  
Concessionario per la progettazione, realizzazione e gestione del collegamento stabile tra la Sicilia e il Continente  
 Organismo di diritto pubblico  
 (Legge n° 1158 del 17 dicembre 1971, modificata dal D.Lgs. n° 114 del 24 aprile 2003)

---

**PONTE SULLO STRETTO DI MESSINA**

**PROGETTO DEFINITIVO**  
 ALTERNATIVE AI SITI DI DEPOSITO

(Regolamento CIVA del 22/12/2011, Prot. CIVA/2011/24534 e del 16/03/2012, Prot. CIVA/2012/1012)

---

**EUROLINK S.C.p.A.**  
 IMPREGILO S.p.A.  
 SOCIETA' ITALIANA PER CONDOTTE D'ACQUA S.p.A.  
 COOPERATIVA MURATORI E CEMENTISTI - C.M.C. di Ravenna Soc. Coop. a.r.l.  
 SACR S.A.U.  
 ISHIKAWAJIMA - HARIMA HEAVY INDUSTRIES CO. LTD.  
 A.C.I. S.C.P.A. - CONSORZIO STABILE

---

<small>IL PROGETTISTA</small> <b>PRO-GEO HHP</b> <small>Prof. Ing. G. Imbriani Ordine Ingegneri Palermo n. 122</small>	<small>IL CONTRAENTE GENERALE</small> <small>(Ing. P.P. Marcheselli)</small>	<small>STRETTO DI MESSINA</small> <small>DIRETTORE GENERALE</small> <small>(Ing. G. Fiammenghi)</small>	<small>STRETTO DI MESSINA</small> <small>AMMINISTRATORE DELEGATO</small> <small>(Gest. P. Gucci)</small>
--	---	---	--

Firmato digitalmente ai sensi dell'Art. 21 del D.Lgs. 82/2005

---

**COLLEGAMENTI VERSANTE SICILIA** CZV0827\_F0

**CANTIERI**

**SITI DI RECUPERO AMBIENTALE E PRODUZIONE INERTI**

**SITI RECUPERO AMBIENTALE**

**SITO SRAS2 - PLANIMETRIE DELLO STATO DI FATTO E DI PROGETTO**

---

<small>CODICE</small> CIG00000P P B V S C Z C 4 S D B O O O O O O 1 F O	<small>SCALA</small> 1:500	<small>REV.</small>	<small>DATA</small>
<small>FO</small>	<small>08/06/2012</small>	<small>DESCRIZIONE</small> EMISSIONE FINALE	<small>REDAITO</small> P.LUMILIA
			<small>VERIFICATO</small> G.UMILIA
			<small>APPROVATO</small> G.UMILIA

NOME DEL FILE: CZV0827\_F0.dwg