


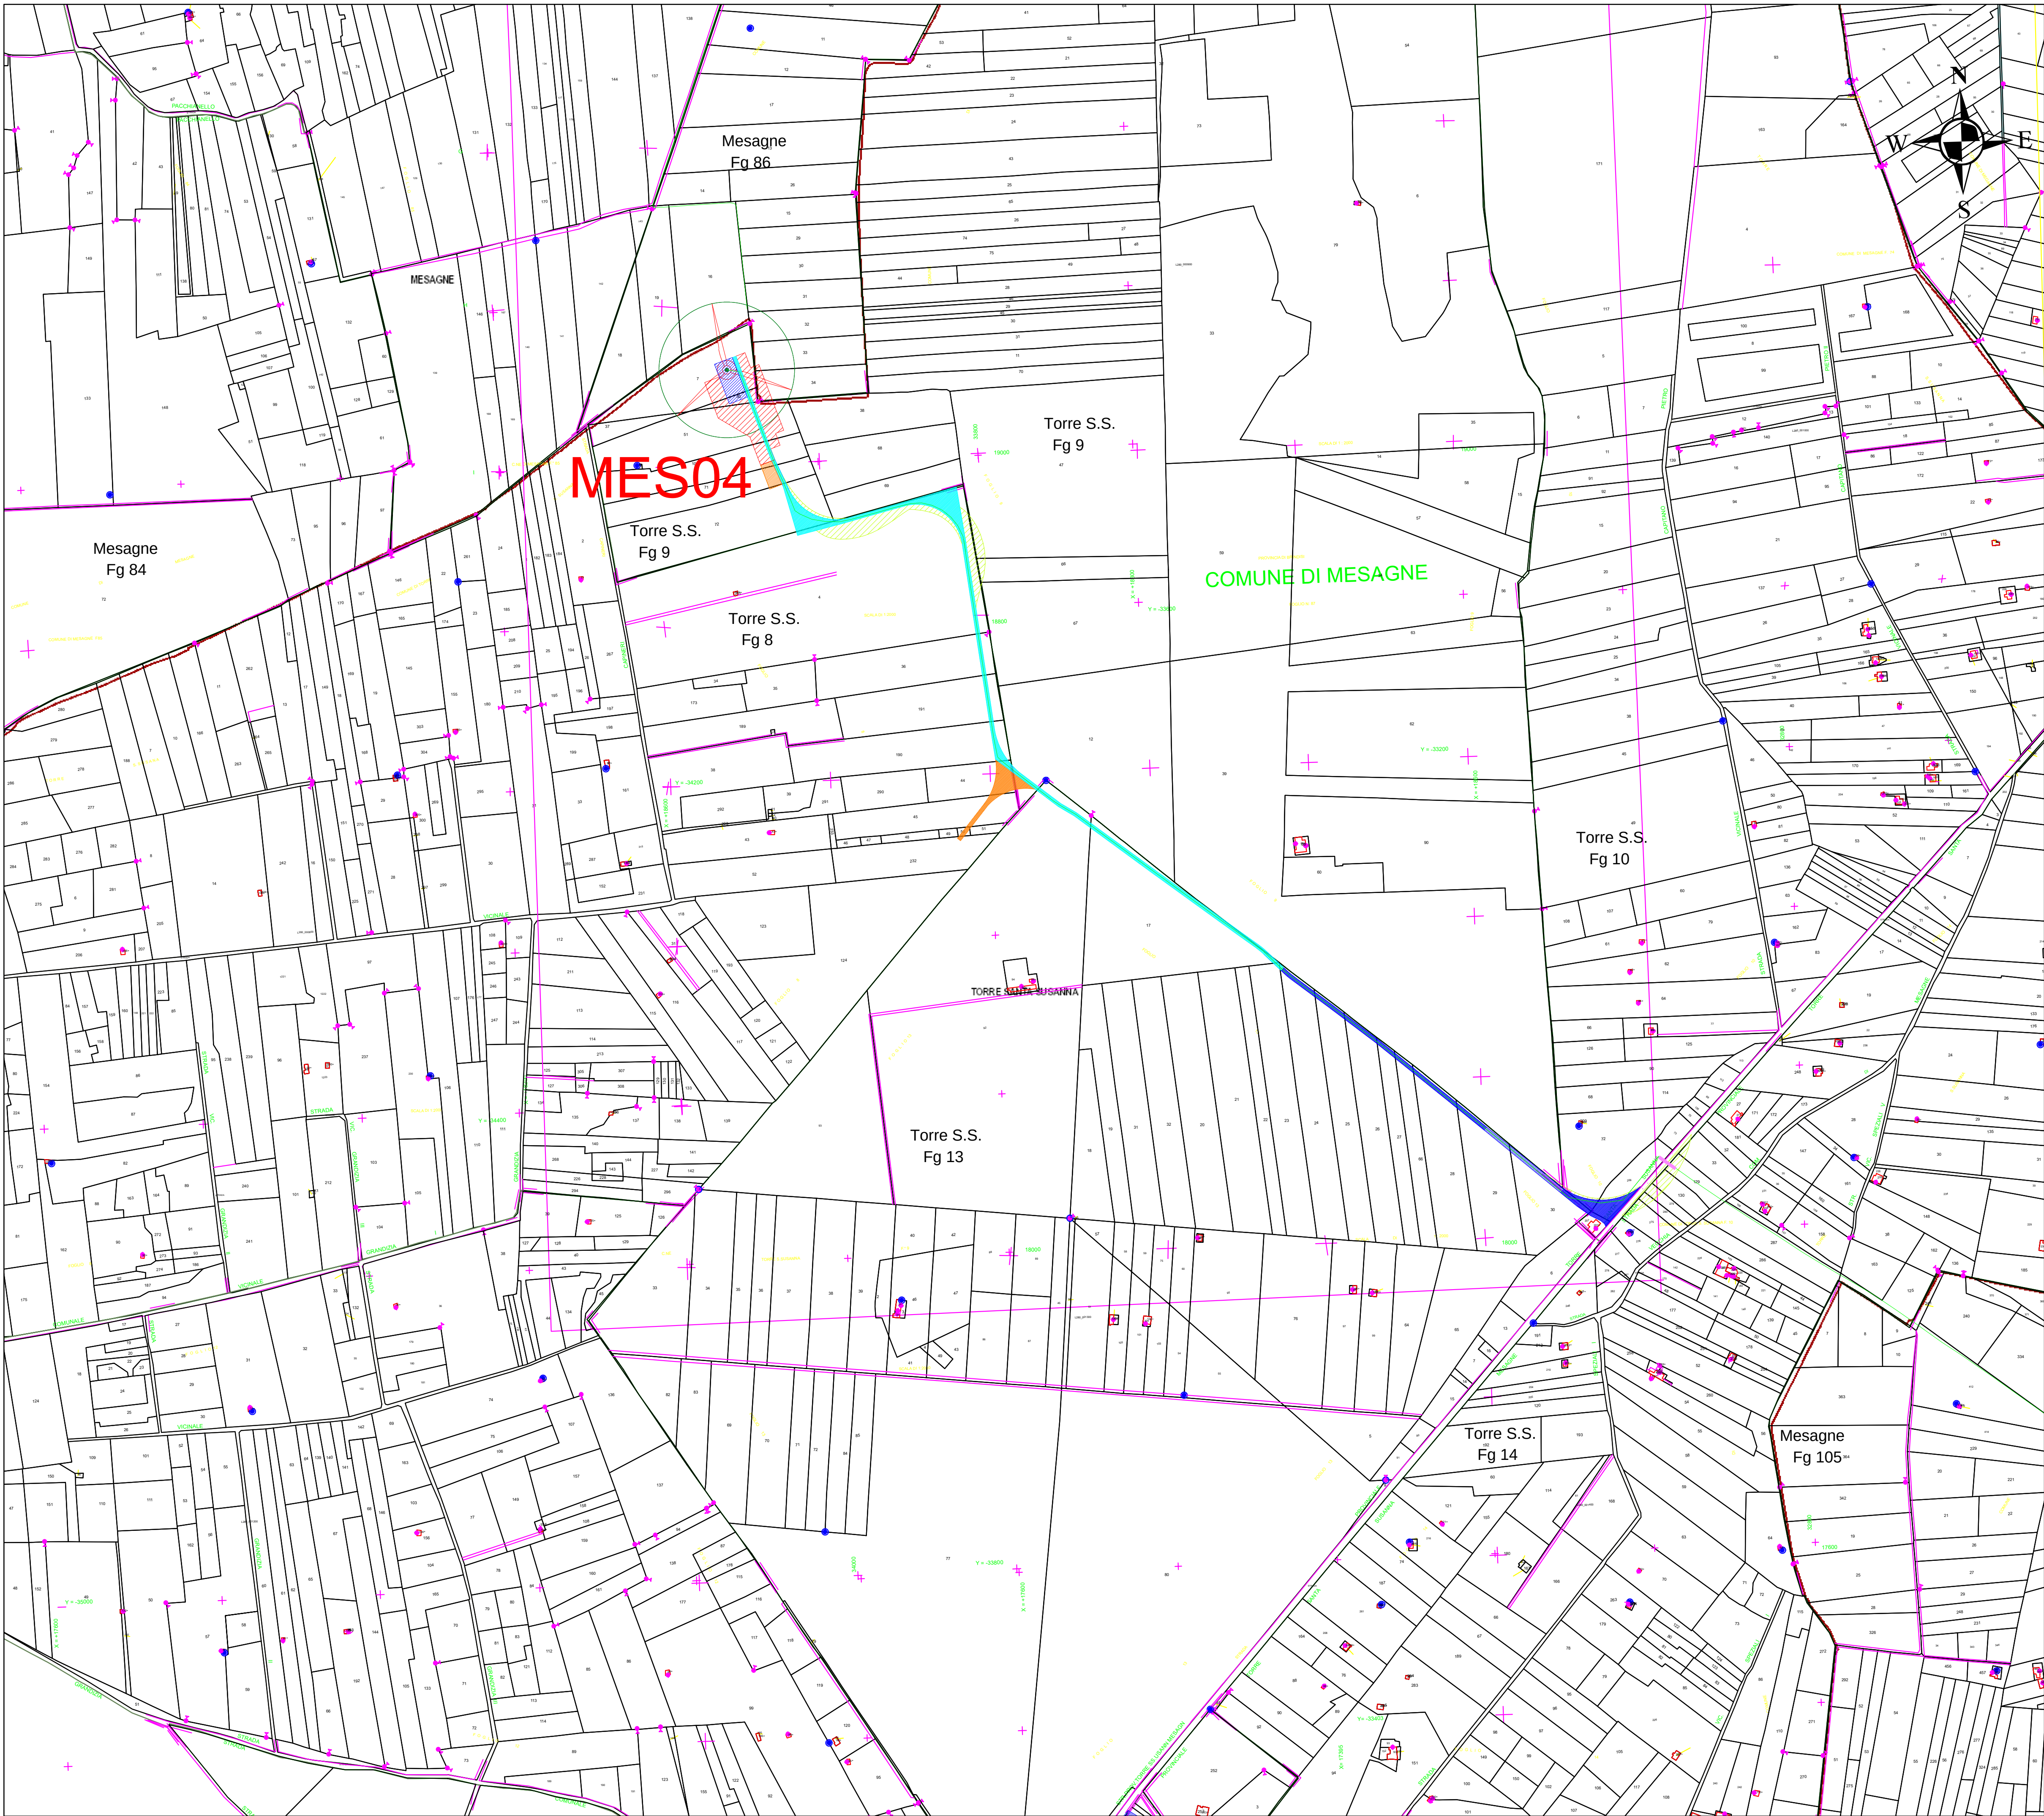

Dati geografici e catastali degli aerogeneratori - WGS 84-33N						
N.	WTG	Est (X)	Nord(Y)	Comune	Foglio	P.lla
1	MES01	734243	4491515	Mesagne	62	180
2	MES02	733232	4491424	Mesagne	61	43-44
3	MES03	735065	4490778	Mesagne	86	2
4	MES04	734370	4489539	Torre S.S.	9	7
5	MES05	735922	4485665	Mesagne	123	109
6	MES06	736612	4489181	Mesagne	88	59
7	MES07	735809	4487119	Mesagne	112	78
8	MES08	736507	4487856	Mesagne	105	256

LEGENDA

- WTG con area di sorvolo
- Strade esistenti da adeguare
- Strade da realizzare
- Strade ed aree di manovra temporanee
- Ingombro aereo pala durante il trasporto
- Strada pubblica esistente da adeguare in larghezza
- Cavidotto in TOC
- Cavidotto interrato
- Area montaggio WTG
- Piazzola di esercizio WTG
- Logistica di cantiere
- Stazione TERNA
- Cabina Utente SSE
- Confini comunali

Regione Puglia
COMUNE DI MESAGNE - COMUNE DI TORRE SANTA SUSANNA
PROVINCIA DI BRINDISI
PROGETTO PER LA REALIZZAZIONE DI IMPIANTO PER LA PRODUZIONE DI ENERGIA ELETTRICA DA FONTI RINNOVABILI, NONCHÉ OPERE CONNESSE ED INFRASTRUTTURE, DI POTENZA PREVISTA IMMESSA IN RETE PARI A 49,60 MW ALIMENTATO DA FONTE EOLICA DENOMINATO "APPIA ENERGIA"
OPERE DI CONNESSIONE E INFRASTRUTTURE PER IL COLLEGAMENTO ALLA RTN:
Comuni di Erchie (Br)-San Pancrazio Salentino (Br)

PROGETTO DEFINITIVO
PARCO EOLICO "APPIA ENERGIA"
Codice Impianto: TB9U001

Tavola :
Titolo :
Layout di progetto
Impianto eolico su base catastale
Scala 1/4000
Aerogeneratore MES04

Cod. identificativo elaborato :
TB9U001_ElaboratoGrafico_0_04a2

Progettista:
ENERSAT s.r.l.s.
Via Asola n.30 - cap 72023 TORINO (TO)
P.IVA 02406040015 - REA TO-1387560 - enersat@pec.it
Responsabile progettazione: Santo Masala

Comittente:
PARCO EOLICO BANZI s.r.l.
Via Gennarelli 131/L - Capoa C1 - Cap 00154 ROMA
P.IVA 02406040015 - REA TO-1387560 - enersat@pec.it
SOCIETÀ DEL GRUPPO
SIEMENS Gamesa
RENEWABLE ENERGY

Indagine Specialistiche :		Data	Revisione	Redatto	Approvato
		15.11.2021	Prima Emissione	SH	GH
Data: Novembre 2021	Scala 1:4000	File: T88L001 Elaborato:Grafico 0_04a2		Controlato:	Formato: A

Data: Novembre_2021 Scala: 1:4000 File: TB9U001_ElaboratoGrafico_0_04a2 Controlato: Formato: **A1**

Al sensi e per gli effetti degli art.9 e 99 della legge n.633 del 22 aprile 1981, SIEMENS GAMESA si riserva la proprietà intellettuale e materiale di questo elaborato e facciamo espresso divieto a chiunque di renderlo noto a terzi o di riprodurlo anche in parte, senza la nostra preventiva autorizzazione scritta.