


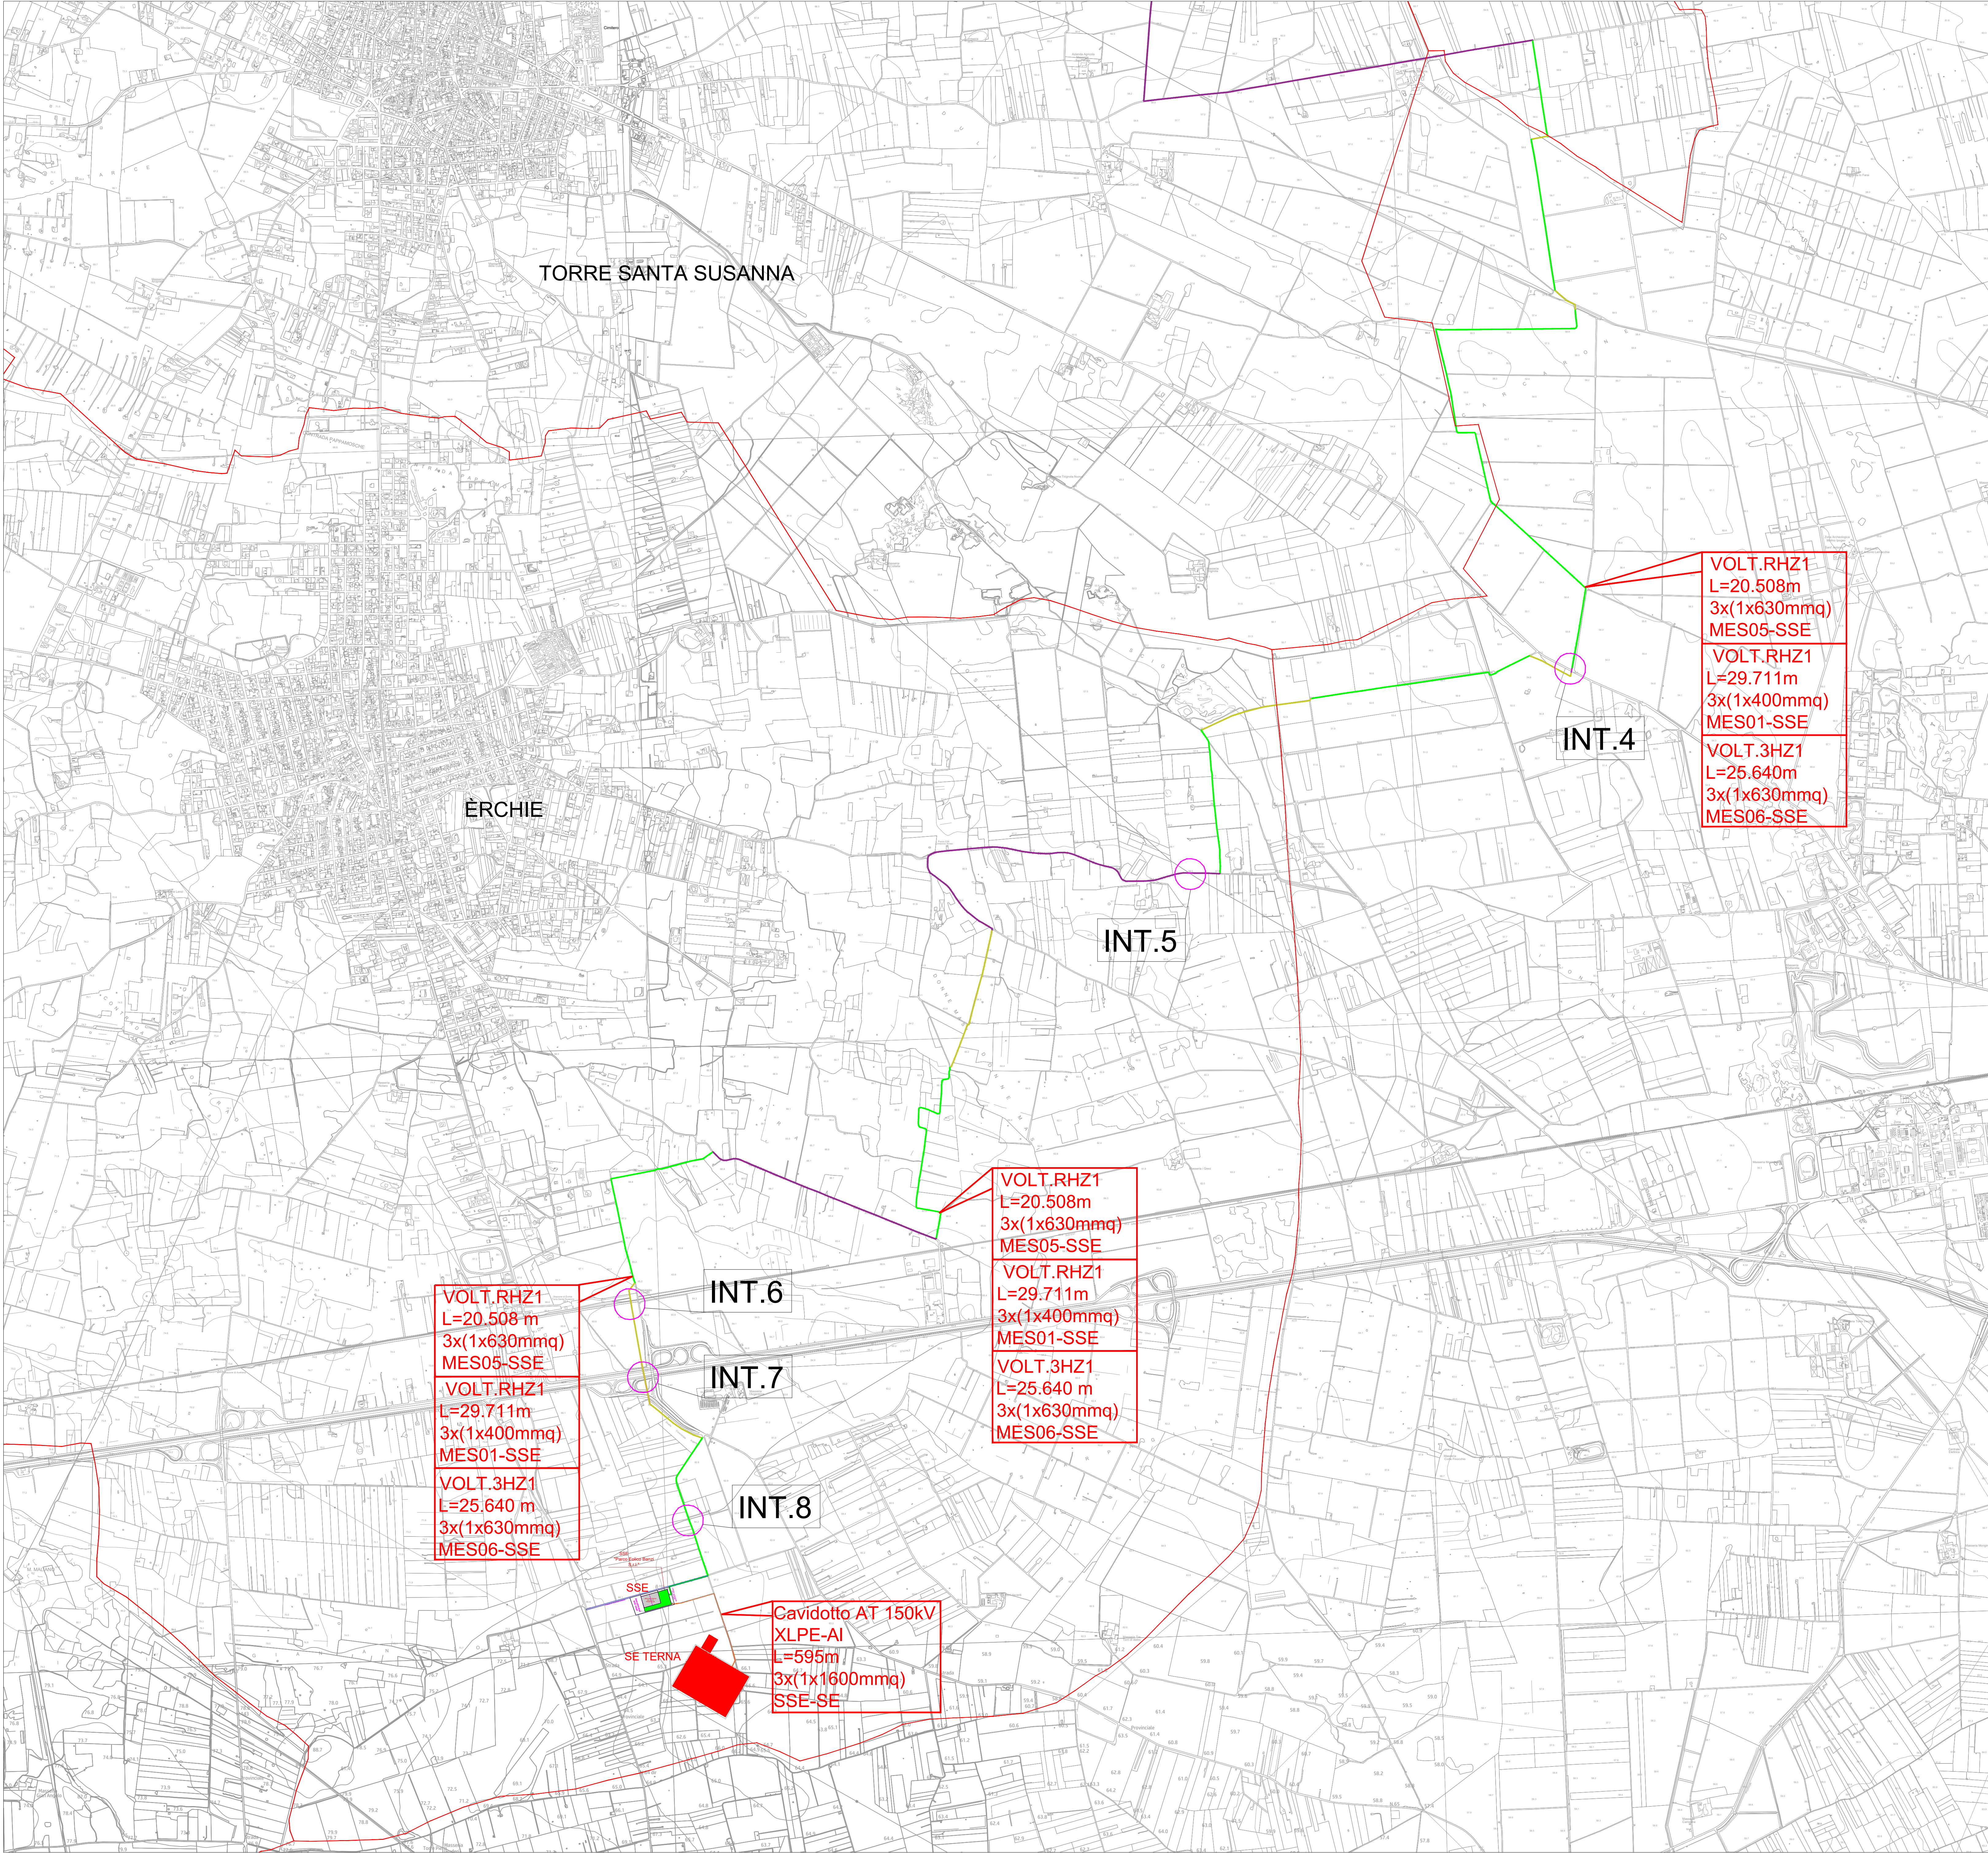


LEGENDA DI COLLEGAMENTO ELETTRICO

SOTTOCAMPO SC1 - MT 30kV					Tipologia tracciato cavidotto interrato			
Da WTG	alla WTG	Potenza Kw	L(m)	Sezione (mm2)	Su strada non asfaltata (m)	Su strada asfaltata (m)	Su terreno agricolo (m)	In TOD (m)
MES02	MES01	6200	2.391	150	18.365	12.843	2.241	923
MES01	SSE	12400	25.711	400				33.449

SOTTOCAMPO SC2 - MT 30kV					Tipologia tracciato cavidotto interrato			
Da WTG	alla WTG	Potenza Kw	L(m)	Sezione (mm2)	Su strada non asfaltata (m)	Su strada asfaltata (m)	Su terreno agricolo (m)	In TOD (m)
MES03	MES04	6200	2.156	150				
MES04	MES06	12400	4.020	400				
MES06	SSE	18600	25.640	630				

SOTTOCAMPO SC3 - MT 30kV					Tipologia tracciato cavidotto interrato			
Da WTG	alla WTG	Potenza Kw	L(m)	Sezione (mm2)	Su strada non asfaltata (m)	Su strada asfaltata (m)	Su terreno agricolo (m)	In TOD (m)
MES08	MES07	6200	1.783	150				
MES07	MES05	12400	2.818	400				
MES05	SSE	18600	20.508	630				

INQUADRAMENTO GENERALE IMPIANTO Scala 1:40000

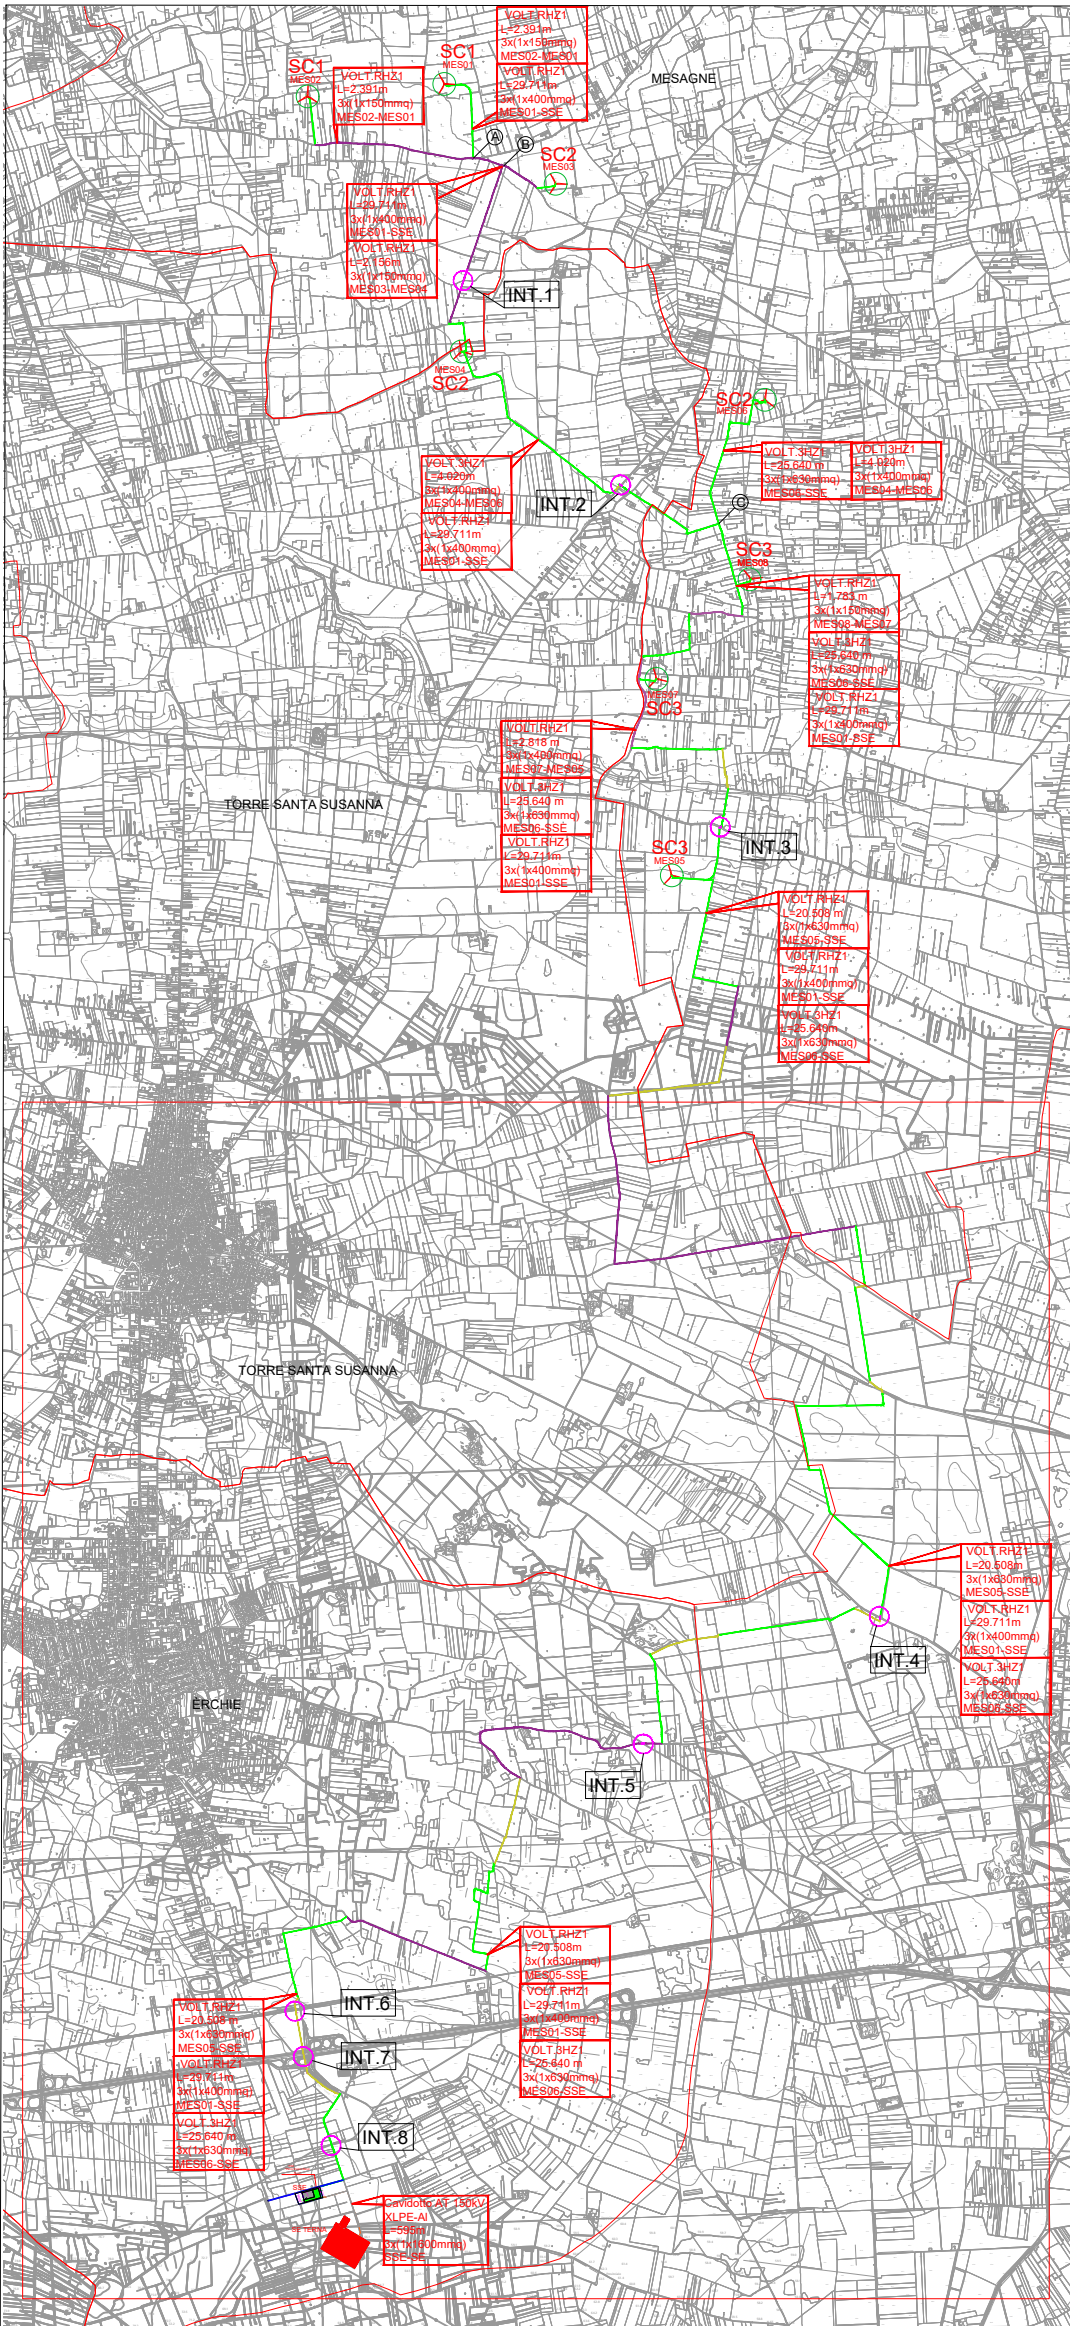

Dati geografici e catastali interfezioni cavidotto - WGS 84-33N							
N.	Cod.	Est (X)	Nord(Y)	Comune	Foglio	P.lla	TOD (m)
1	INT.01	734395	4490076	Mesagne	86	86-38-4-38-9-40-138-13-11-46	300
2	INT.02	735553	4488548	Torre S. Susanna (Br)	10	206	40
3	INT.03	736267	4488017	Mesagne	123	73 e strade comunale	SP91
4	INT.04	737452	4481860	S. Pancrazio Siro (Br)	1826	105-404/105	SP68
5	INT.05	735777	4479235	Erchie (Br)	33	Strada comunale	Milano
6	INT.06	731339	4477301	Erchie (Br)	33	146-147/104-105-176-175	Ferraria
7	INT.07	733212	4476940	Erchie (Br)	112	S.S.7 Ter Km VIII.48	200
8	INT.08	733408	4475288	Erchie (Br)		Strada comunale	Milano

Regione Puglia

COMUNE DI MESAGNE - COMUNE DI TORRE SANTA SUSANNA
PROVINCIA DI BRINDISI

PROGETTO PER LA REALIZZAZIONE DI IMPIANTO PER LA PRODUZIONE DI ENERGIA ELETTRICA DA FONTI RINNOVABILI, NONCHE' OPERE CONNESSE ED INFRASTRUTTURE, DI POTENZA PREVISTA IMMESSA IN RETE PARI A 49,60 MW ALIMENTATO DA FONTE EOLICA DENOMINATO "APPIA ENERGIA"

OPERE DI CONNESSIONE E INFRASTRUTTURE PER IL COLLEGAMENTO ALLA RTN:
Comuni di Erchie (Br)-San Pancrazio Salentino (Br)

PROGETTO DEFINITIVO

PARCO EOLICO "APPIA ENERGIA"

Codice Impianto: TB9U001

Tavola:

Titolo:

CAVIDOTTI SU CTR
Lato cabina di connessione

1_05-2

Cod. identificativo elaborato:

TB9U001_ElaboratoGrafico_1_05-2

Progettista:
ENERSAT S.r.l.s.
Via Roma 135 - 74012 TORRENO (TO)
P.IVA 03060001208 - Tel. 011/307707 - enersat@enersat.it
Responsabile progettazione: Ing. Santa Noella



Committente:
PARCO EOLICO BANZI S.r.l.
Via Roma 135 - 74012 TORRENO (TO)
P.IVA 03060001208 - Tel. 011/307707 - parcobanzi@parcobanzi.it
Responsabile progettazione: Ing. Santa Noella



SOCIETA' DEL GRUPPO



RENEWABLE ENERGY

Indagine Specialistica:

DATA: 14/05/2021

REVISIONE: 01

APPROVAZIONE: 01

DATA: November, 2021

Scale: 1:1.0000

File: TB9U001_ElaboratoGrafico_1_05-2

Contratto: 01

Progetto: A0