
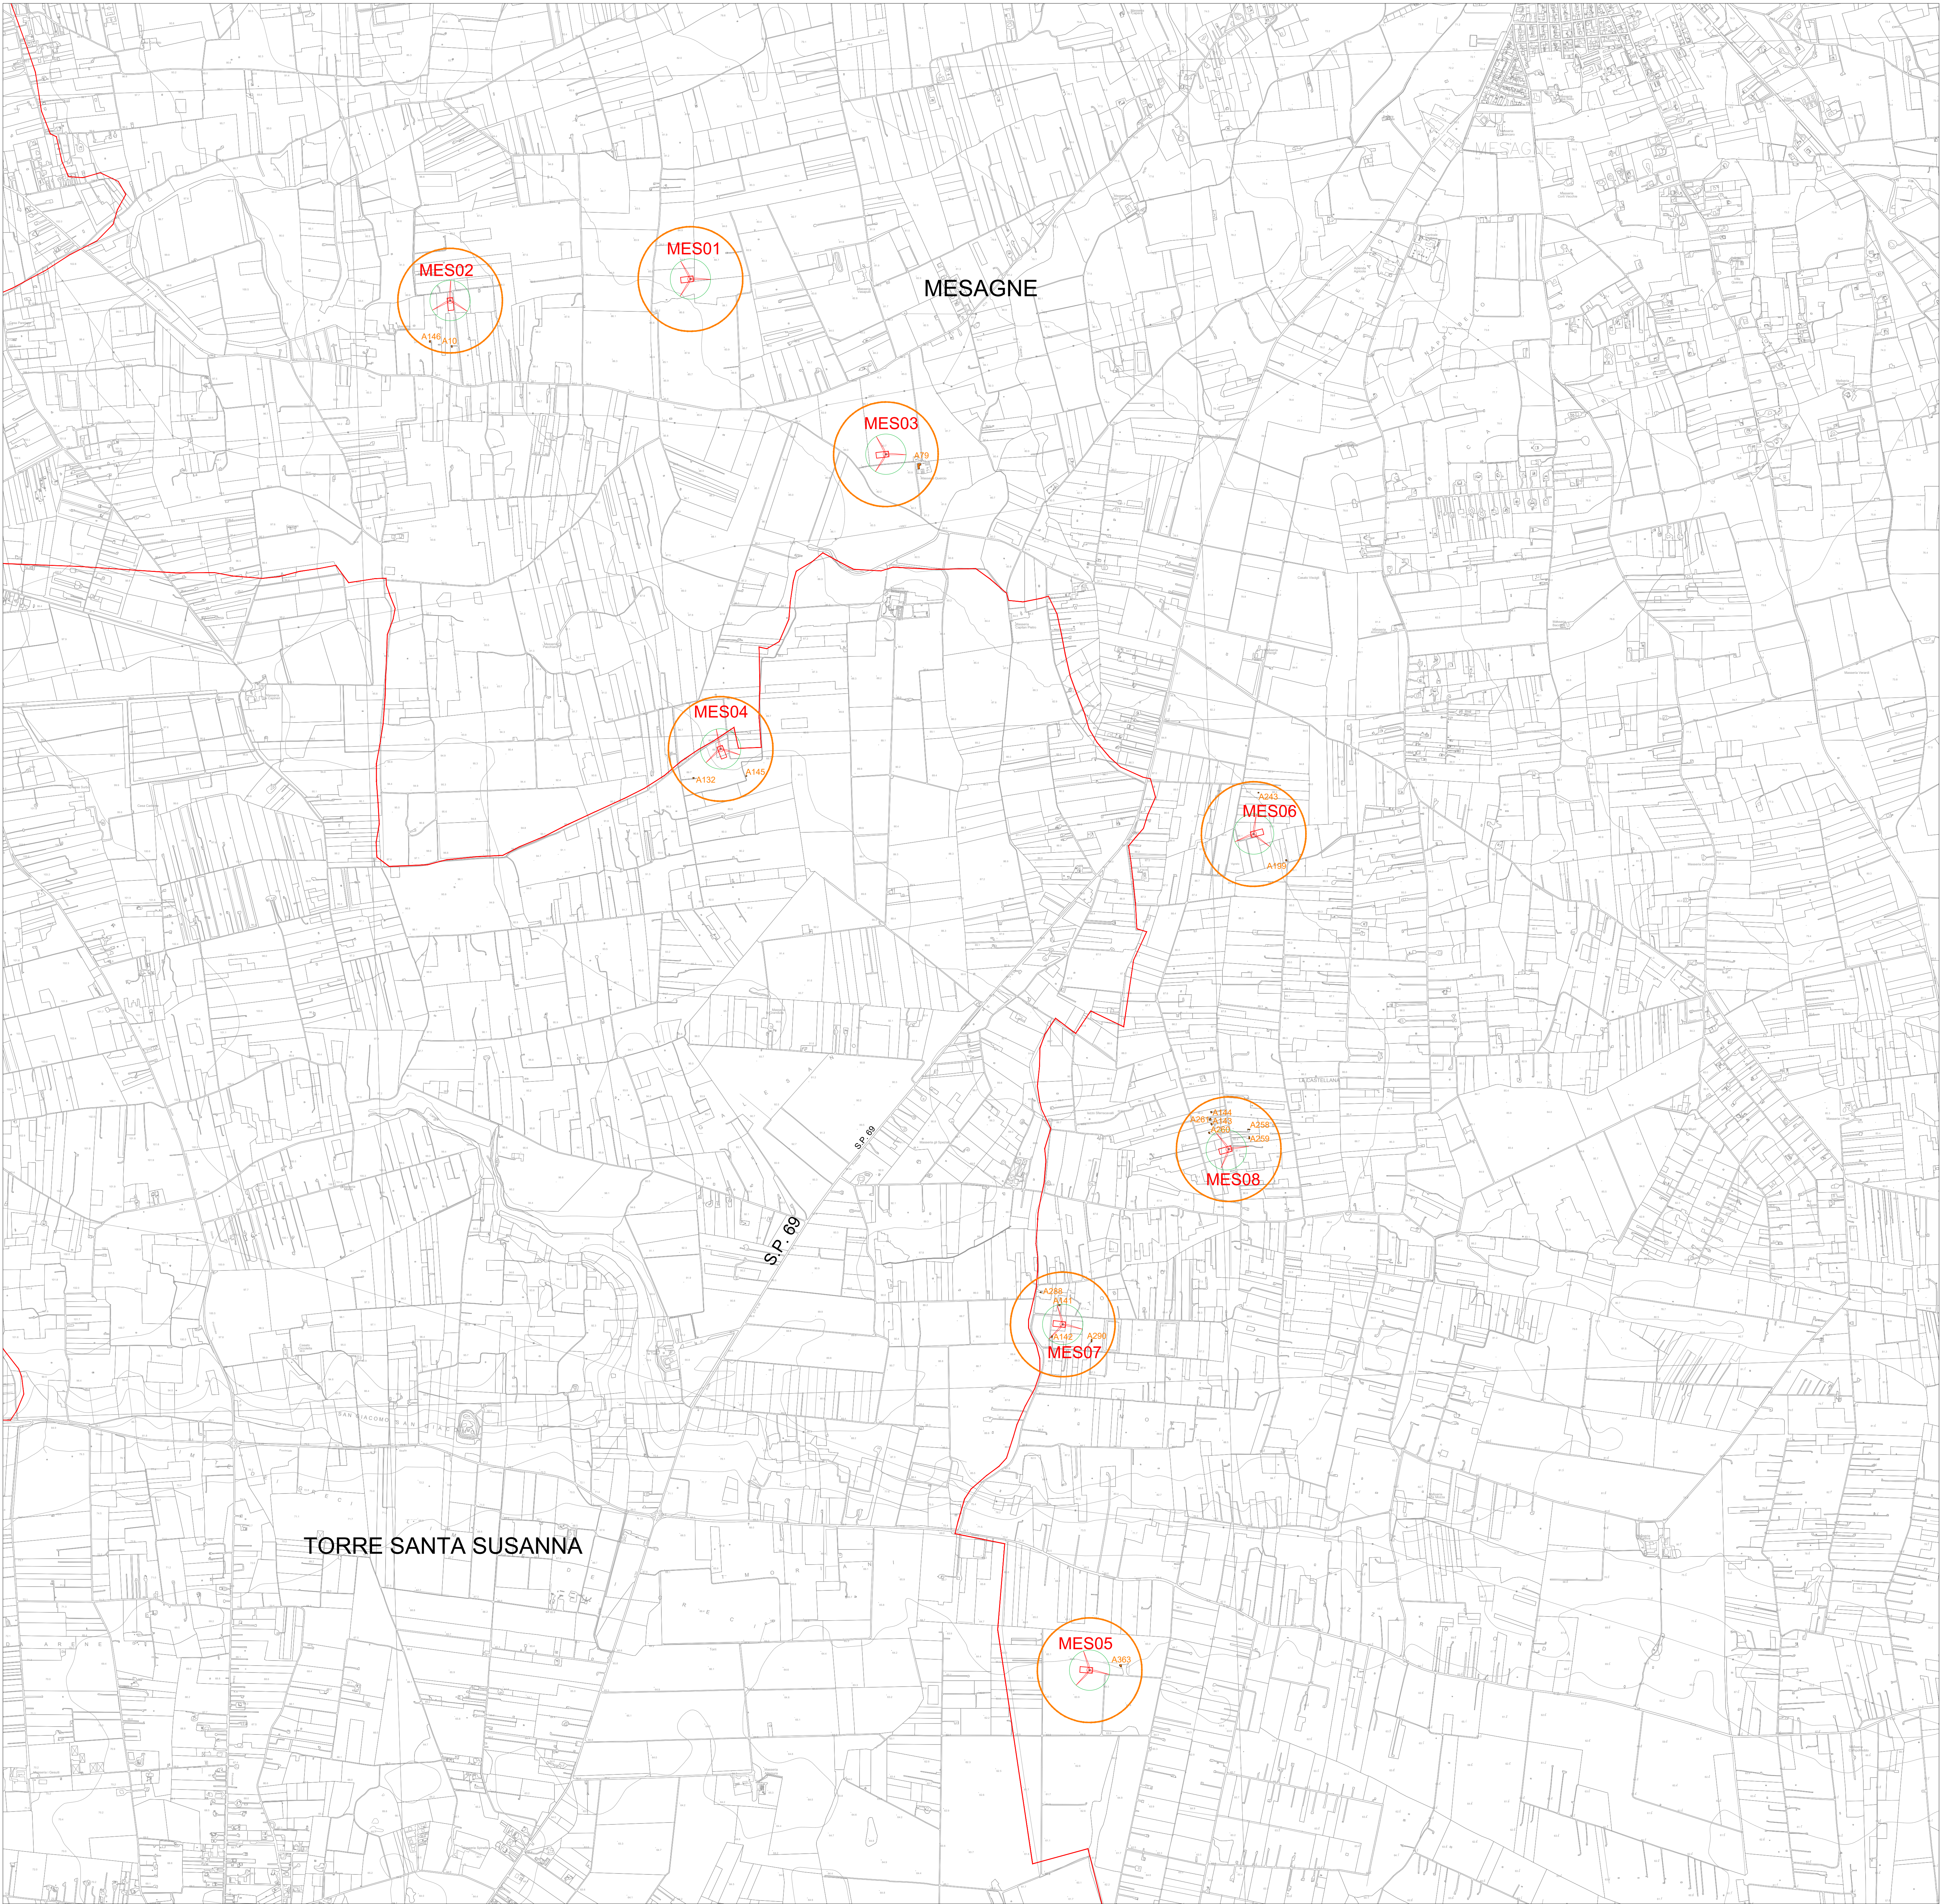
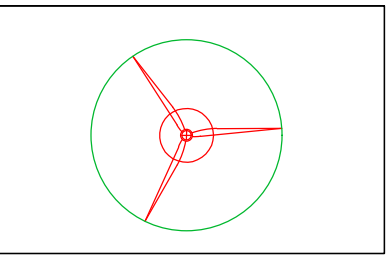
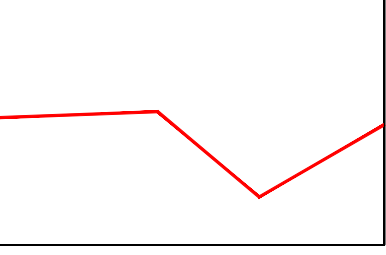
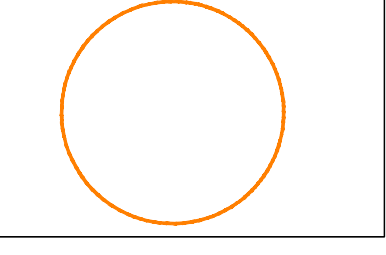


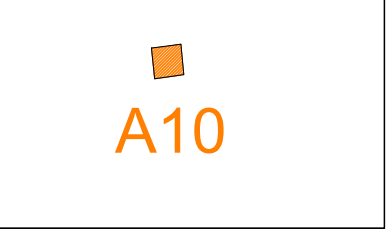

Dati geografici e catastali degli aerogeneratori - WGS 84-33N						
N.	WTG	Est (X)	Nord(Y)	Comune	Foglio	P.IIa
1	MES01	734243	4491515	Mesagne	62	180
2	MES02	733232	4491424	Mesagne	61	43-44
3	MES03	735065	4490778	Mesagne	86	2
4	MES04	734370	4489539	Torre S.S.	9	7
5	MES05	735922	4485665	Mesagne	123	109
6	MES06	736612	4489181	Mesagne	88	59
7	MES07	735809	4487119	Mesagne	112	78
8	MES08	736507	4487856	Mesagne	105	256

LEGENDA

-  WTG SG170
-  Confini comunali
-  Limite 200 m
Art.5.3 DM 10/9/2010
-  N. recettore

Regione Puglia
COMUNE DI MESAGNE - COMUNE DI TORRE SANTA SUSANNA
PROVINCIA DI BRINDISI

PROGETTO PER LA REALIZZAZIONE DI IMPIANTO PER LA PRODUZIONE DI ENERGIA ELETTRICA DA FONTI RINNOVABILI, NONCHE' OPERE CONNESSE ED INFRASTRUTTURE, DI POTENZA PREVISTA IMMESSA IN RETE PARI A 49,60 MW ALIMENTATO DA FONTE EOLICA DENOMINATO "APPIA ENERGIA"

OPERE DI CONNESSIONE E INFRASTRUTTURE PER IL COLLEGAMENTO ALLA RTN:
Comuni di Erchie (Br)-San Pancrazio Salentino (Br)

PROGETTO DEFINITIVO
PARCO EOLICO "APPIA ENERGIA"

Codice Impianto: TB9U001

Tavola :

TITOLO :

PLANIMETRIA VERIFICA DISTANZA FABBRICATI
D.M. 10.09.2010

1_06f

Cod. identificativo elaborato :

TB9U001_ElaboratoGrafico_1_06f

Progettista:

ENERSAT s.r.l.s.
Via Roma, 11/A - 00100 (00100 TORINO) (TO)
P.IVA 12404091007 - REA TO 2877601 - enersat@pec.it
Responsabile progettazione: Ing. Santo Masiola

ENERSAT

Comittente:

PARCO EOLICO BANZI s.r.l.
Via Ostiense 131/A - Capaci (CA) - 070154 (CA)
P.IVA 1024091007 - REA RM1219823 - parcobanzi@pec.it
SOCIETA' DEL GRUPPO
SIEMENS Gamesa
RENEWABLE ENERGY

SIEMENS Gamesa

Indagine Specialistiche :

Data:

15.11.2021

Revisioni:

Prima Emissione

Redatto:

SM

Approvato:

CM

Data:

Novembre 2021

Scala:

1:10000

Filo:

TB9U001_ElaboratoGrafico_1_06f

Controlato:

Formato:

A0

Al nord e per gli effetti degli art.9 e 10 della legge n.632 del 22 aprile 1981, "SOMMES GAMESA" si riserva la proprietà intellettuale e materiale di questo elaborato e l'obbligo espresso di non divulgare o comunque di renderlo noto e libero a di riprodurlo anche in parte, senza la nostra preventiva autorizzazione scritta.