

STRADA PRINCIPALE (L=5 m)

STRADA LATERALE OVEST DI PREVISIONE

Piazzale

Futura Area per storage Reattanza/Induttanza


STMG 202100079 - 49,6MW APPIA ENERGIA

STRADA LATERALE EST


Area verde per subirrigazione

Altro produttore

Altro produttore

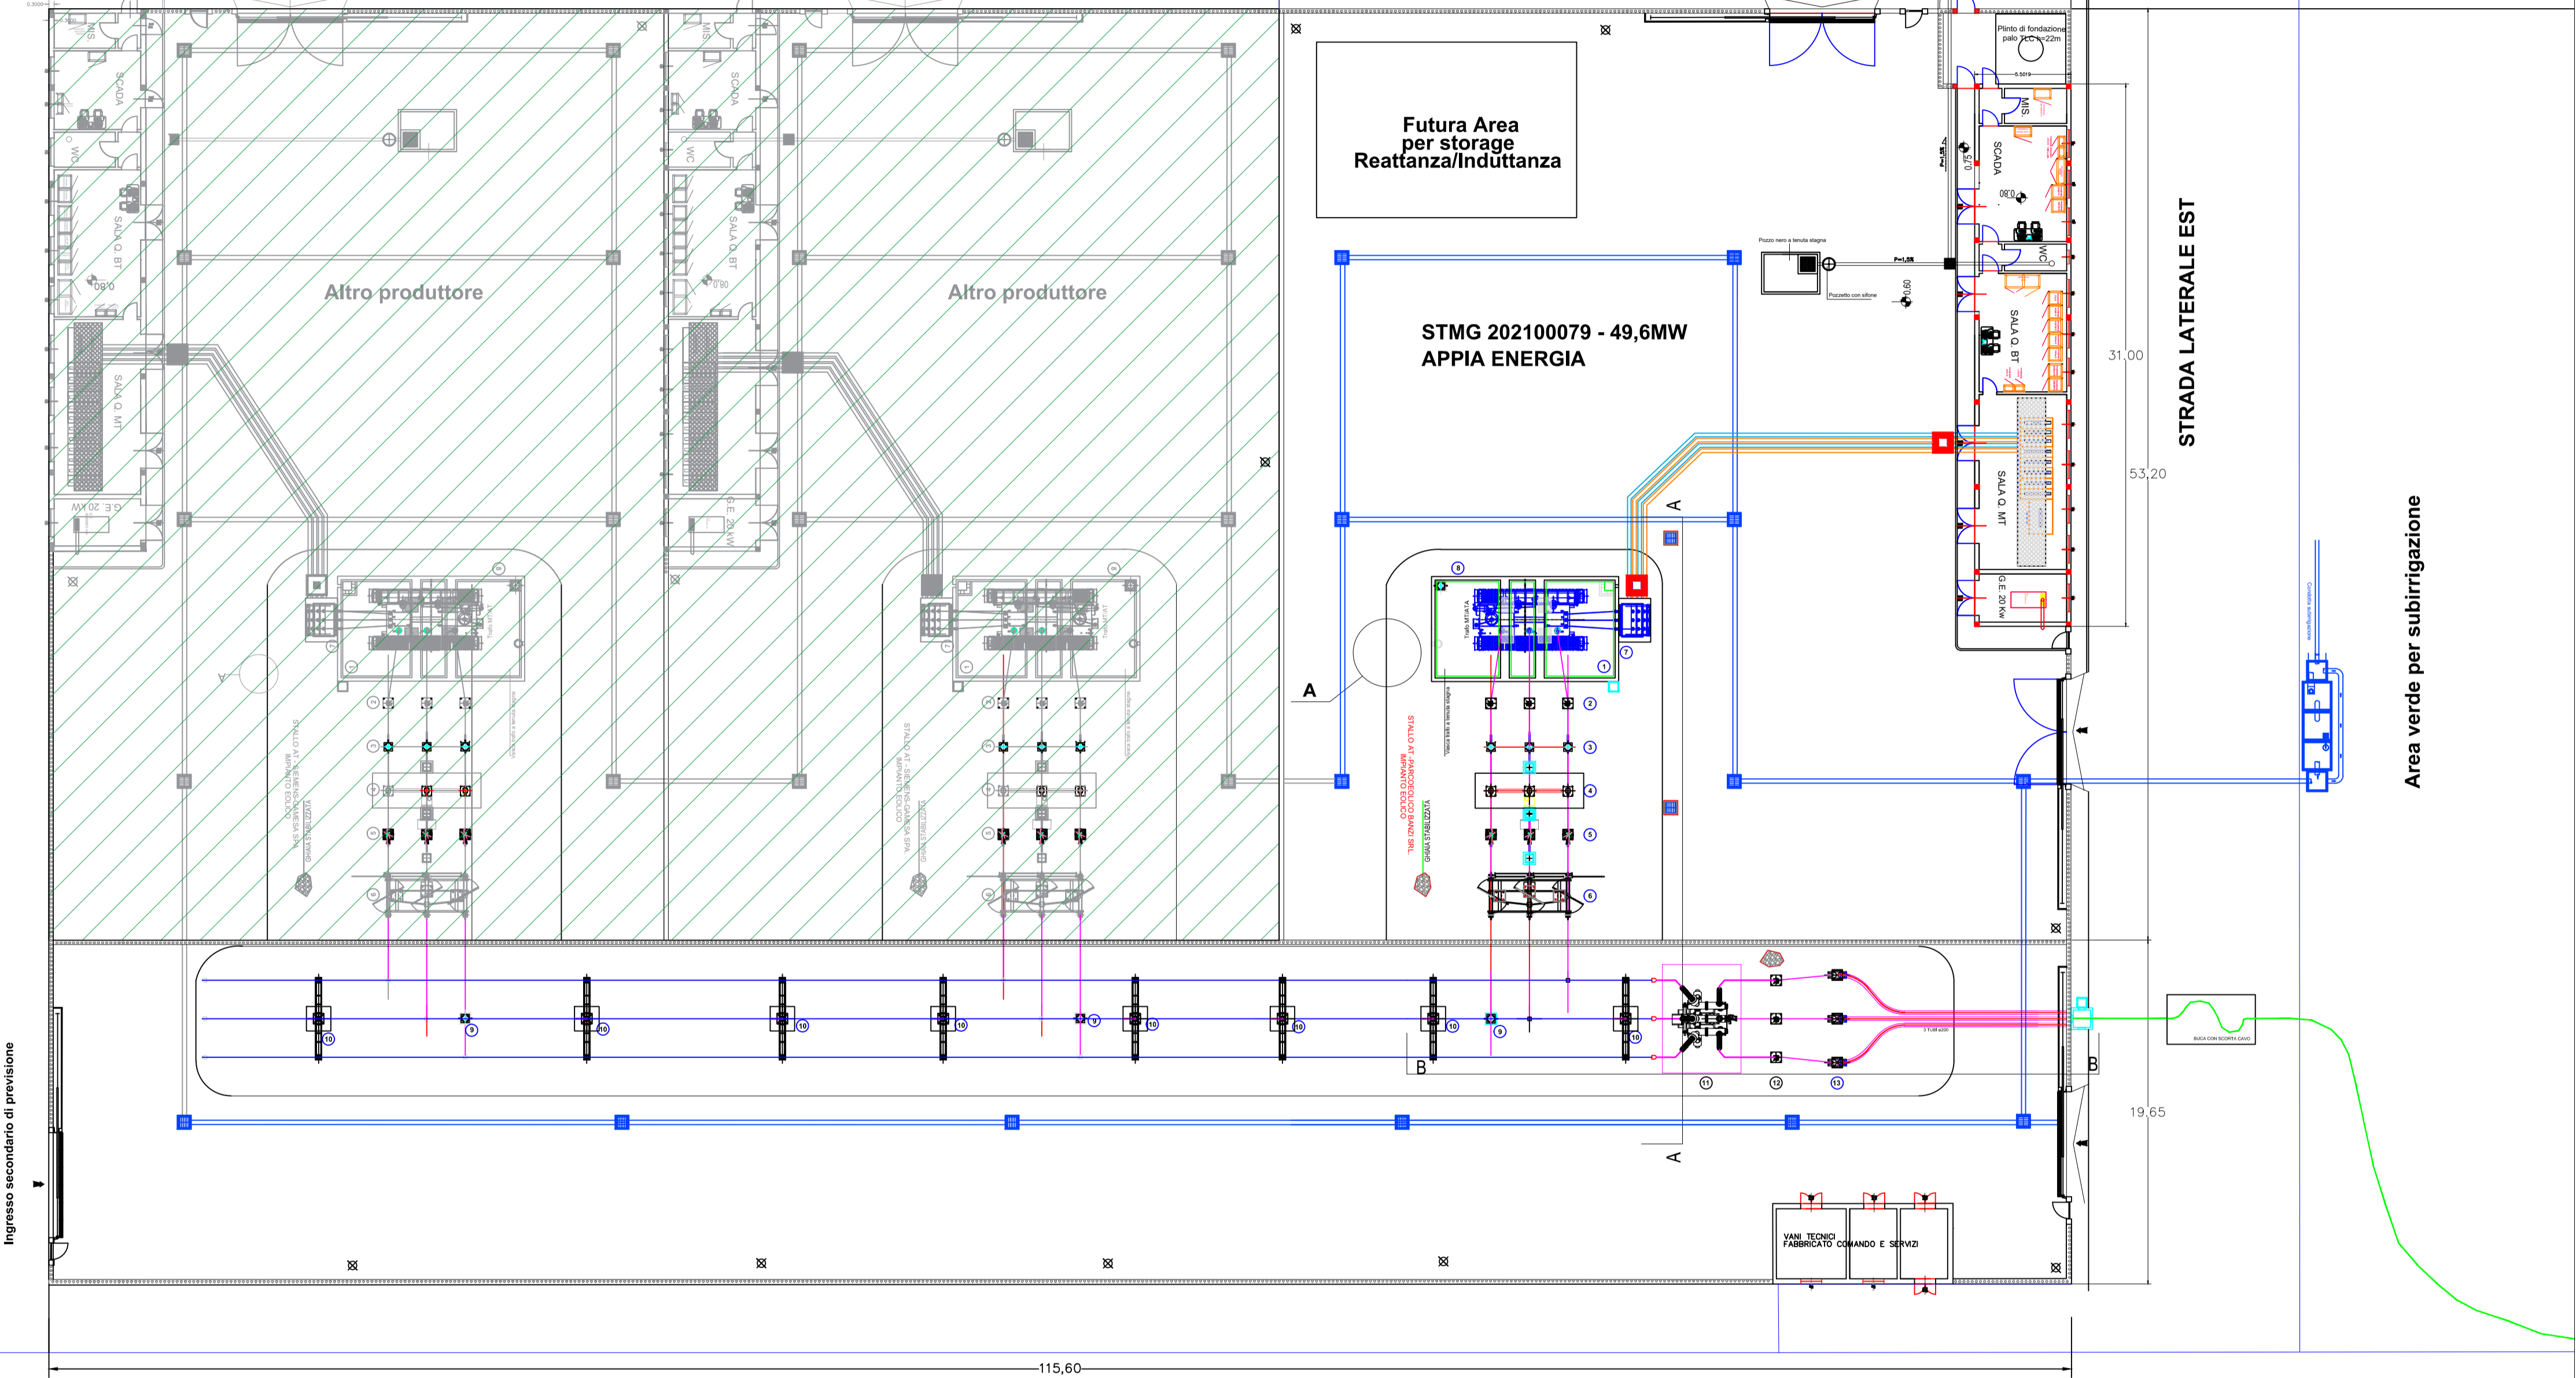


Ingresso secondario di previsione

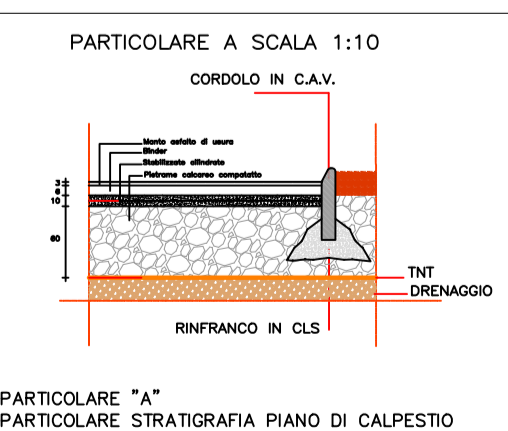

PARTICOLARE "A" PARTICOLARE STRATIGRAFIA PIANO DI CALPESTO

LEGENDA APPARECCHIATURE AT

1	TRASFORMATORE MT/AT
2	SCARICATORE SOVRATENSIONI
3	TA
4	INTERRUTTORE TRIPOLARE AT
5	TV INDUTTIVO
6	SEZ. TRIPOLARE ORIZZ. AT CON LAME DI TERRA
7	SOSTEGNO SBARRE MT
8	SOSTEGNO MESSA A TERRA NEUTRO TRAFIO AT
9	COLONNINO SOSTEGNO SBARRE AT
10	COLONNINO ISOLATORE AT
11	Modulo Pass (Sezionatore-Interruttore- TA - TV)
12	SCARICATORE DI SOVRATENSIONE
13	COLONNINI PARTENZA CAVI AT

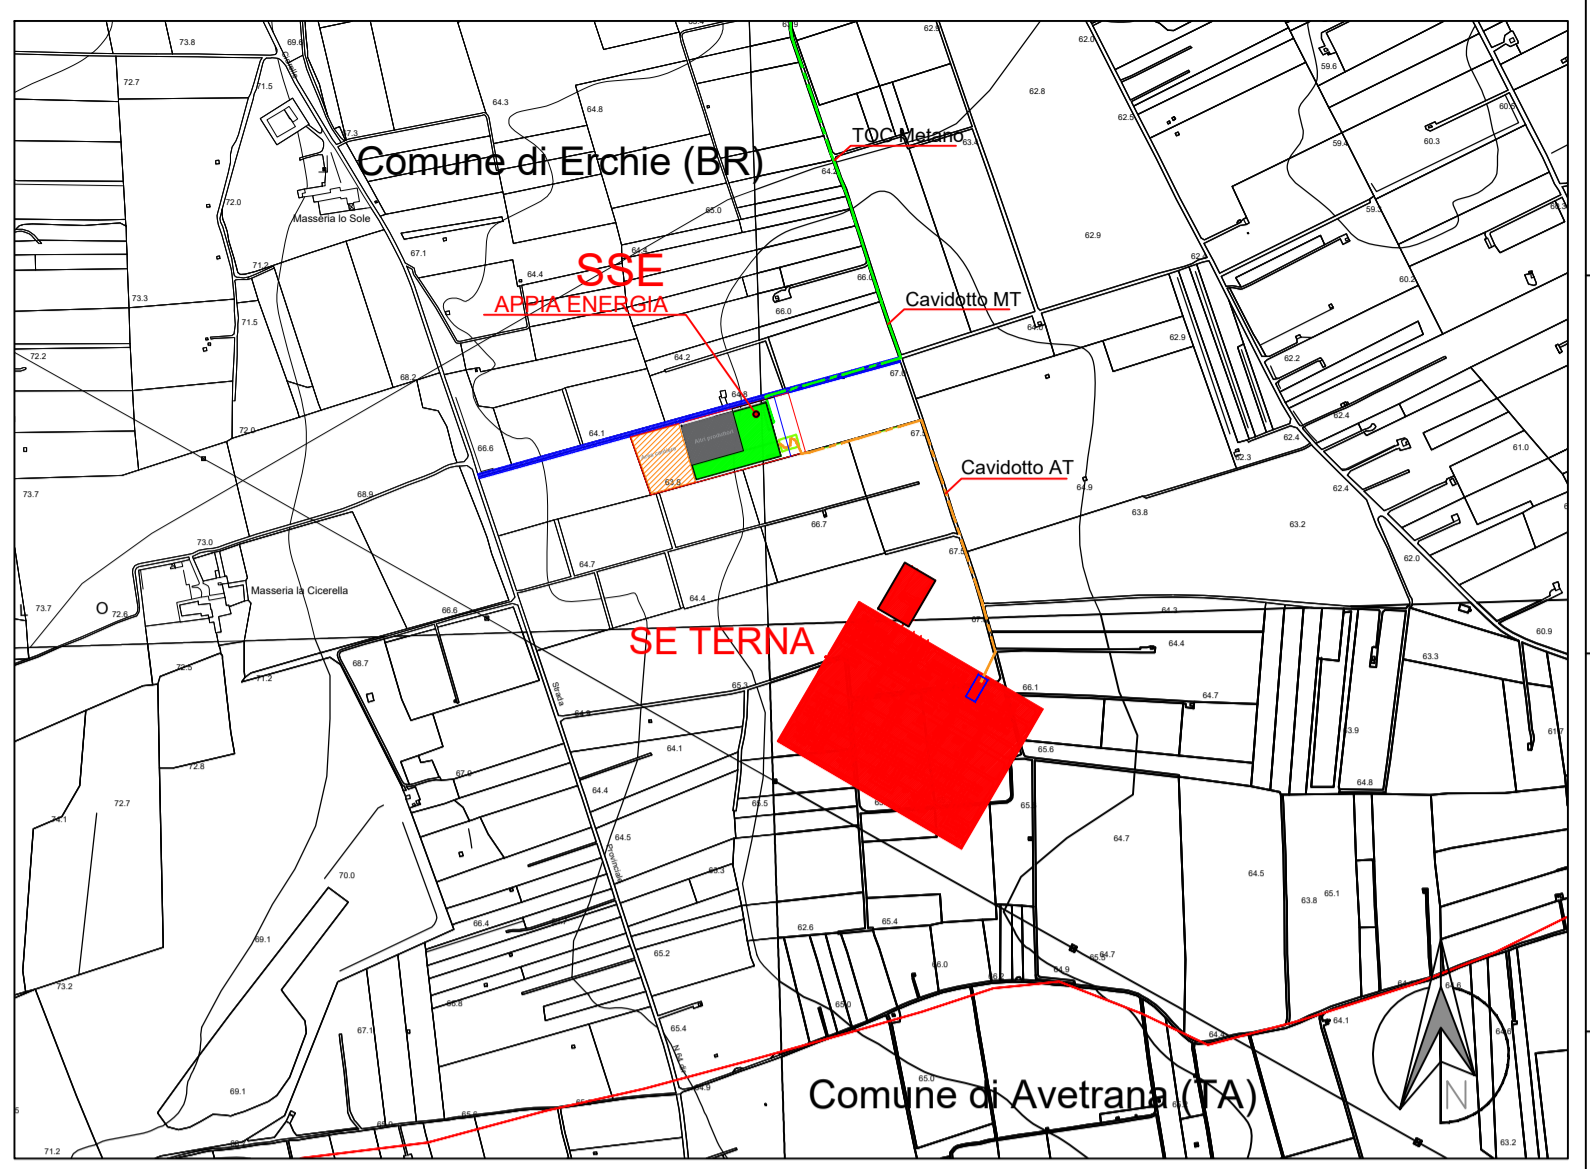

Stralcio CTR scala 1/10000

Regione Puglia
 COMUNE DI MESAGNE - COMUNE DI TORRE SANTA SUSANNA
 PROVINCIA DI BRINDISI
PROGETTO PER LA REALIZZAZIONE DI IMPIANTO PER LA PRODUZIONE DI ENERGIA ELETTRICA DA FONTI RINNOVABILI, NONCHE' OPERE CONNESSE ED INFRASTRUTTURE, DI POTENZA PREVISTA IMMESSA IN RETE PARI A 49,60 MW ALIMENTATO DA FONTE EOLICA DENOMINATO "APPIA ENERGIA"
 OPERE DI CONNESSIONE E INFRASTRUTTURE PER IL COLLEGAMENTO ALLA RTN:
 Comuni di Erchie (Br)-San Pancrazio Salentino (Br)

PROGETTO DEFINITIVO
 PARCO EOLICO "APPIA ENERGIA"
 Codice Impianto: TB9U001

Tavola : 3_19
 Titolo : CABINA UTENTE PLANIMETRIA CABINA "APPIA ENERGIA"

Cod. identificativo elaborato : TB9U001_ElaboratoGrafico_3_19

Progettista:
ENERSAT s.r.l.s.
 Via Aosta n.30 - cap 72023 TORINO (TO)
 P.IVA 12400340018 - REA TO-1287260 - enersat@pec.it
 Responsabile progettazione: Ing. Santo Masilla



Committente:
PARCO EOLICO BANZI s.r.l.
 Via Ostiense 131/L - Corpo C1 - Cap 00154 ROMA
 P.IVA 10240591007 - REA RM1219825 - peolicoibanzi@legalmail.it



Indagine Specialistiche :	Data	Revisione	Redatto	Approvato
	15.11.2021	Prima Emissione	SM	GM

Data: Novembre_2021 Scala: 1/100 File: TB9U001_ElaboratoGrafico_3_19 Controllato: Formato: **A1**

At sensi e per gli effetti degli art.5 e 59 della Legge n.633 del 22 aprile 1941, SIEMENS GAMESA si riserva la proprietà intellettuale e materiale di questo elaborato e facciamo espresso divieto a chiunque di renderlo noto a terzi o di riprodurlo anche in parte, senza la nostra preventiva autorizzazione scritta.