
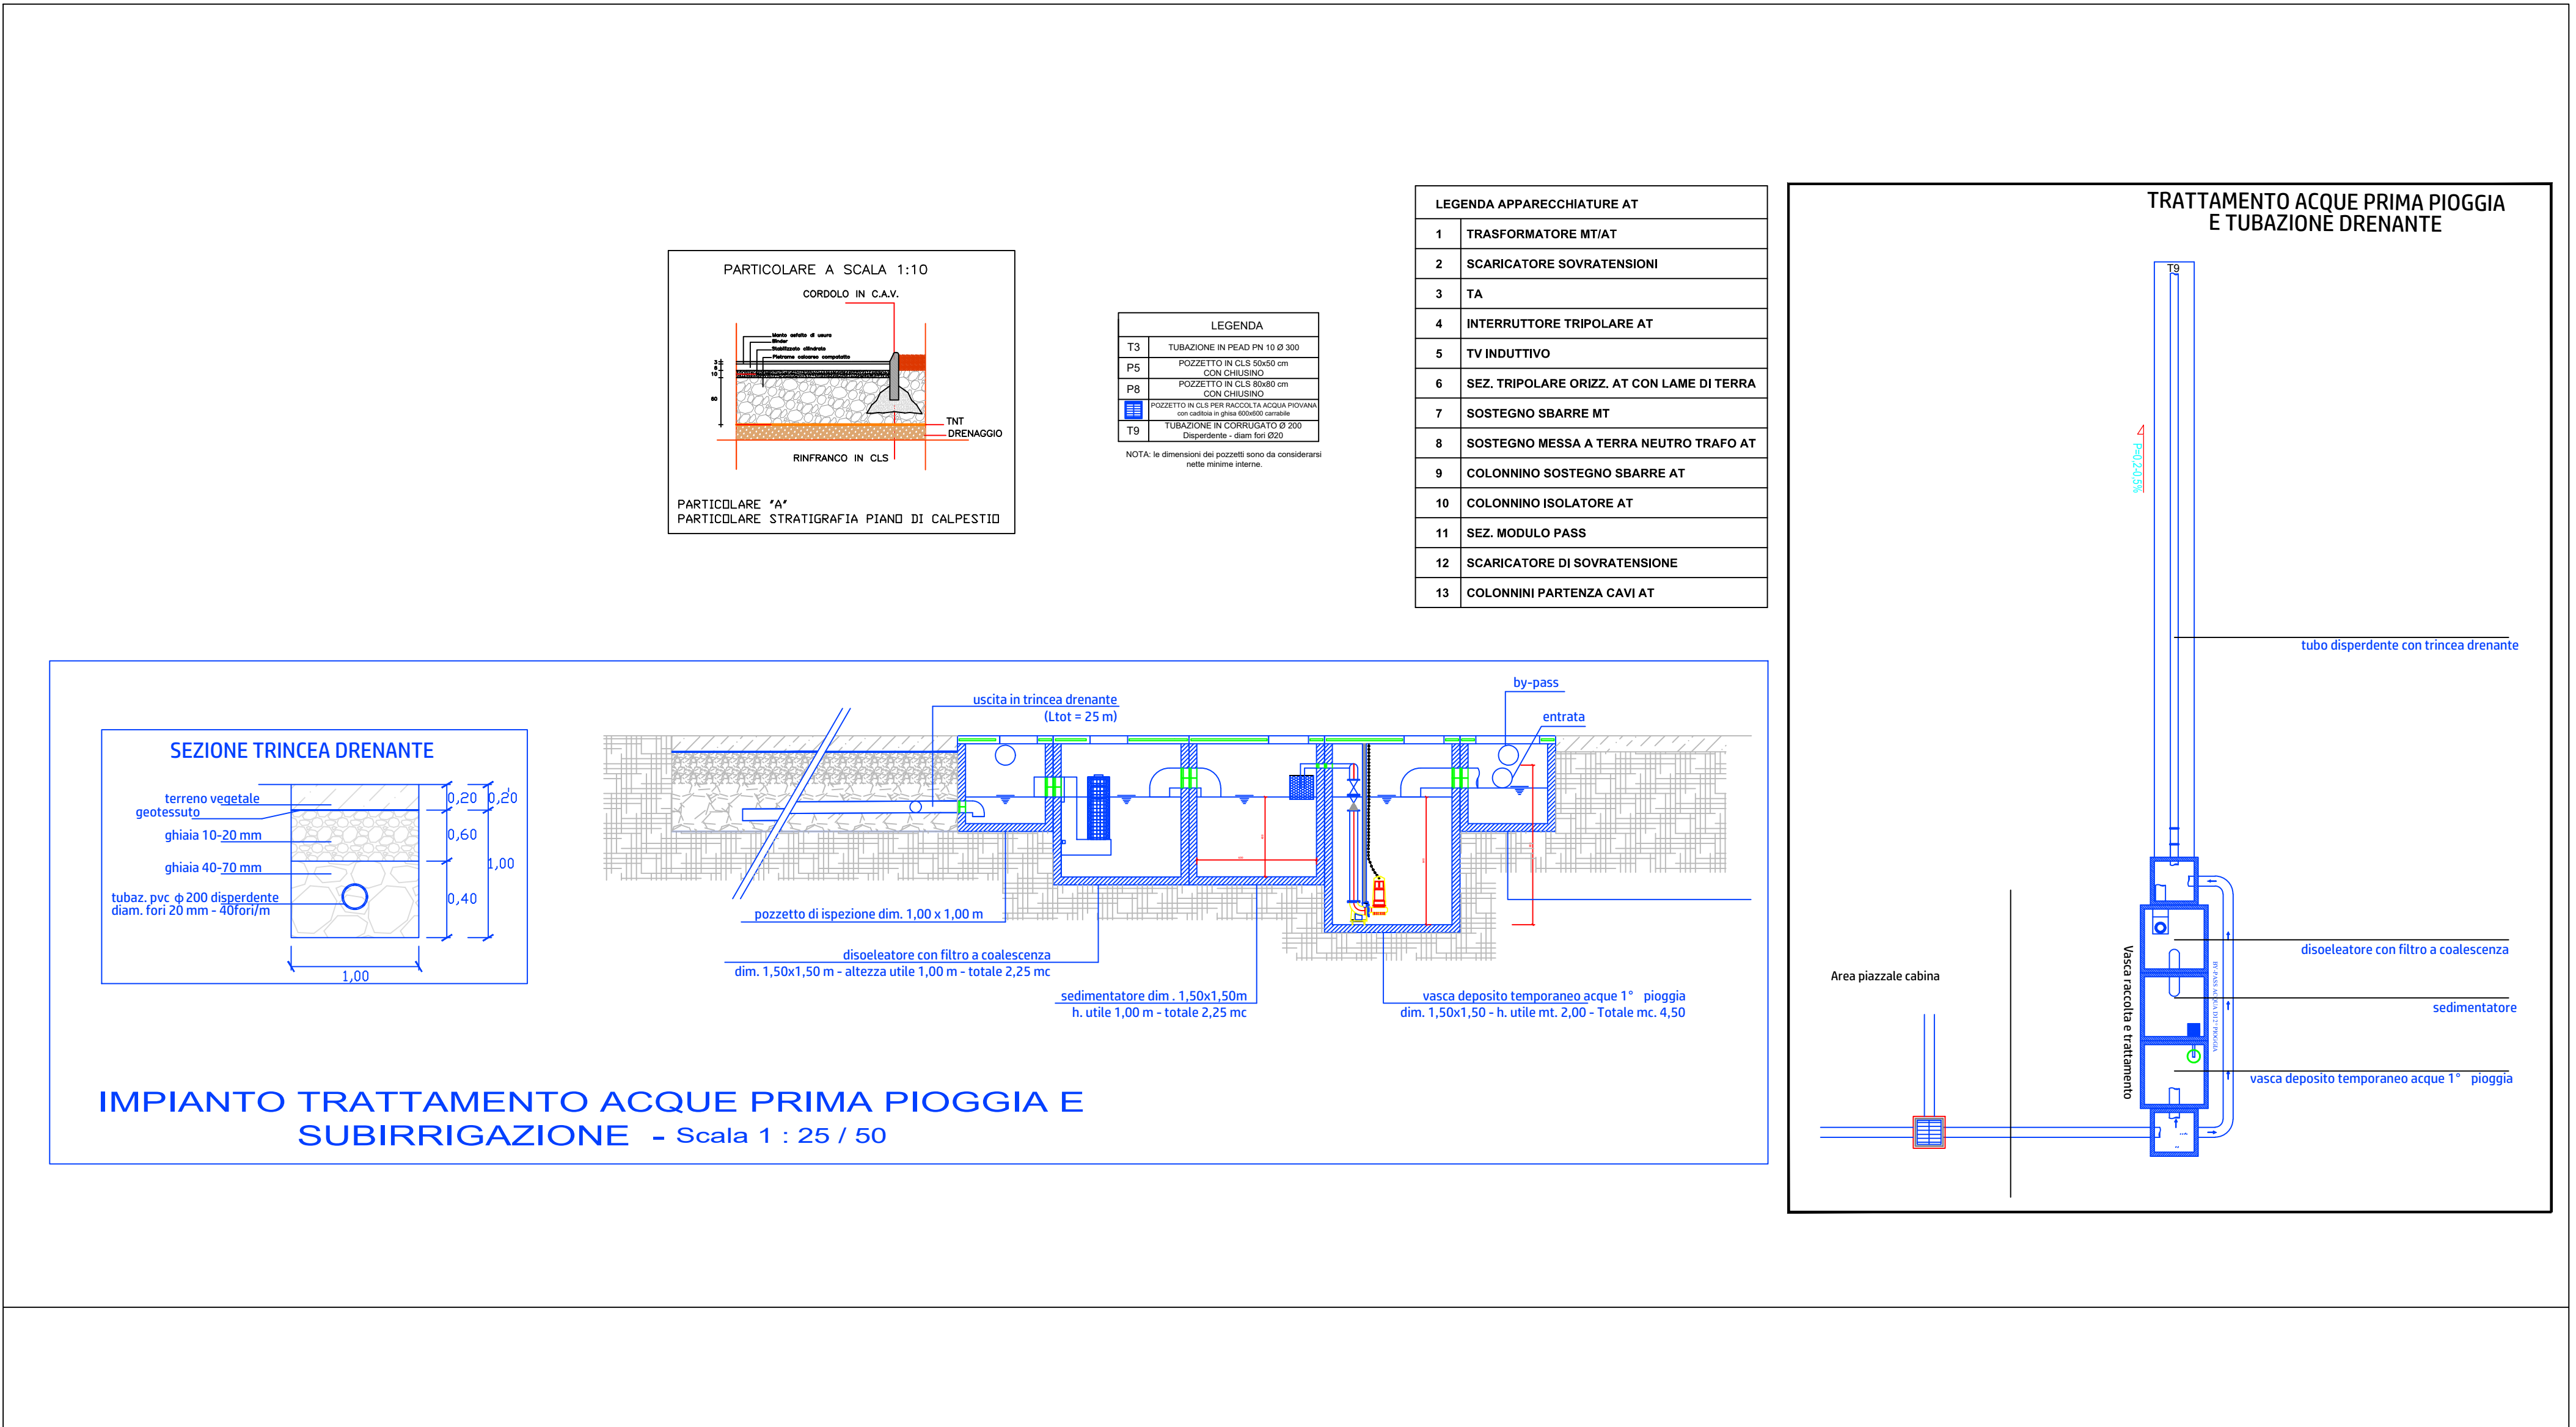
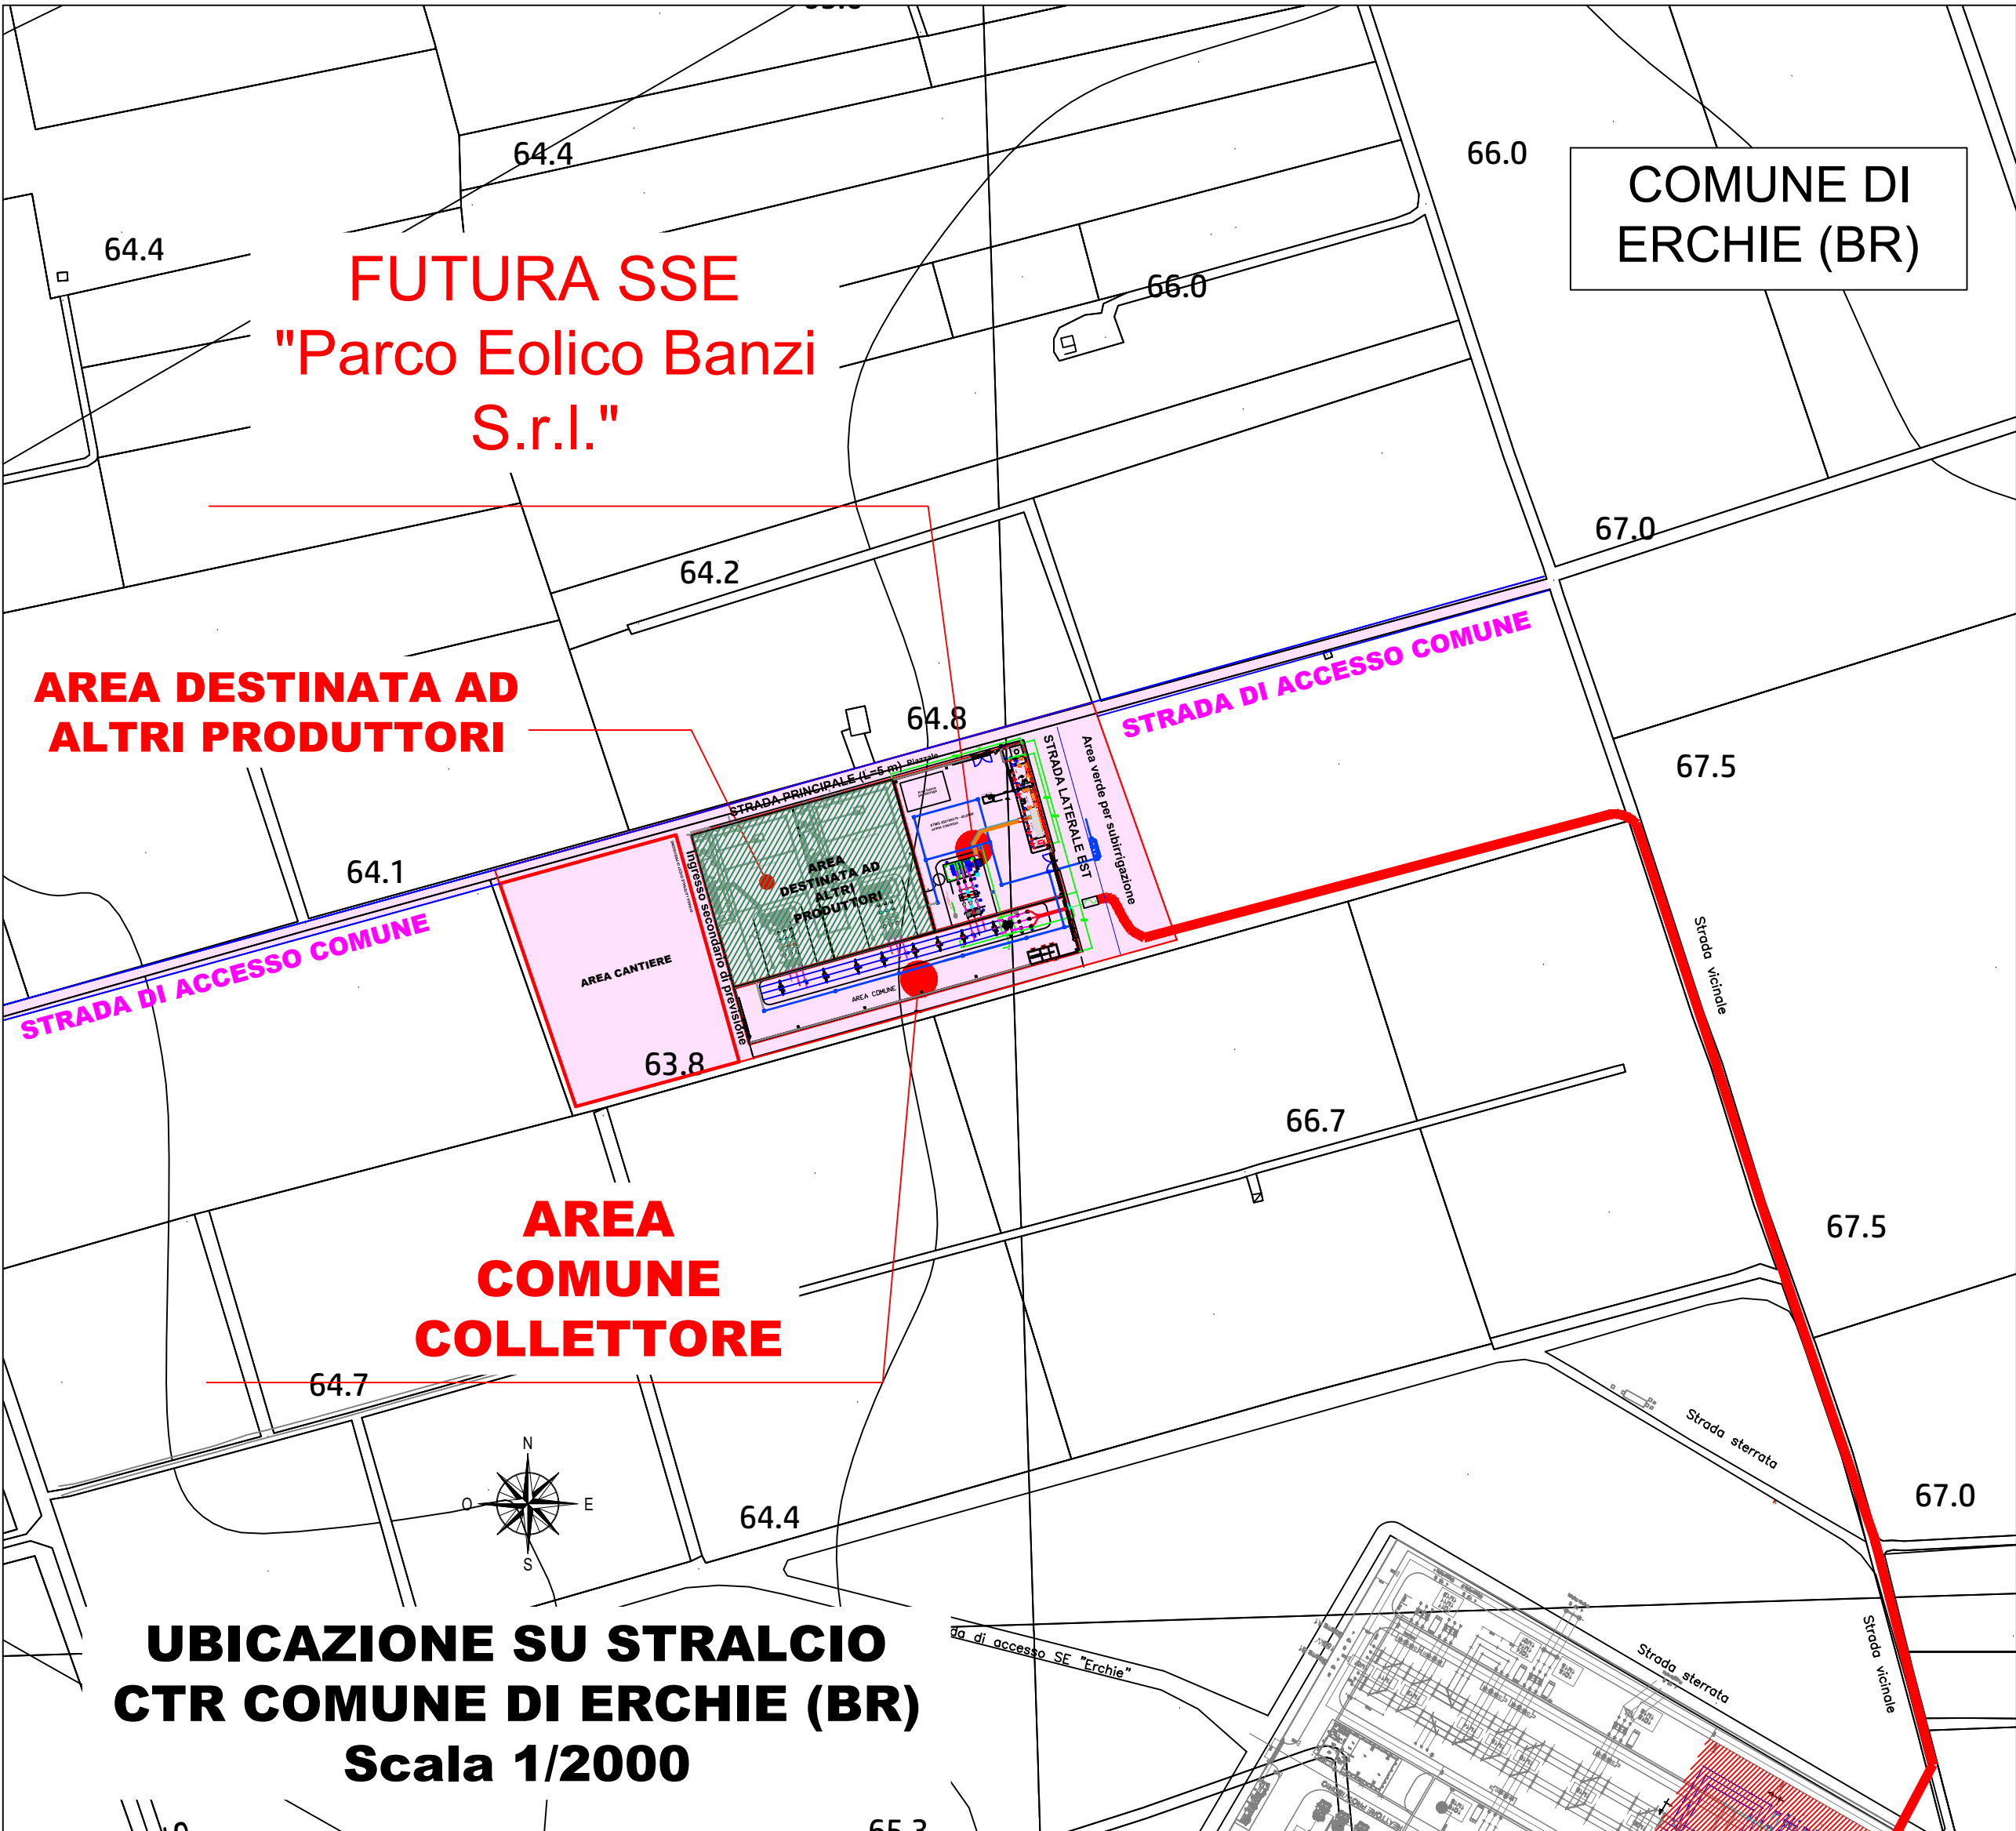


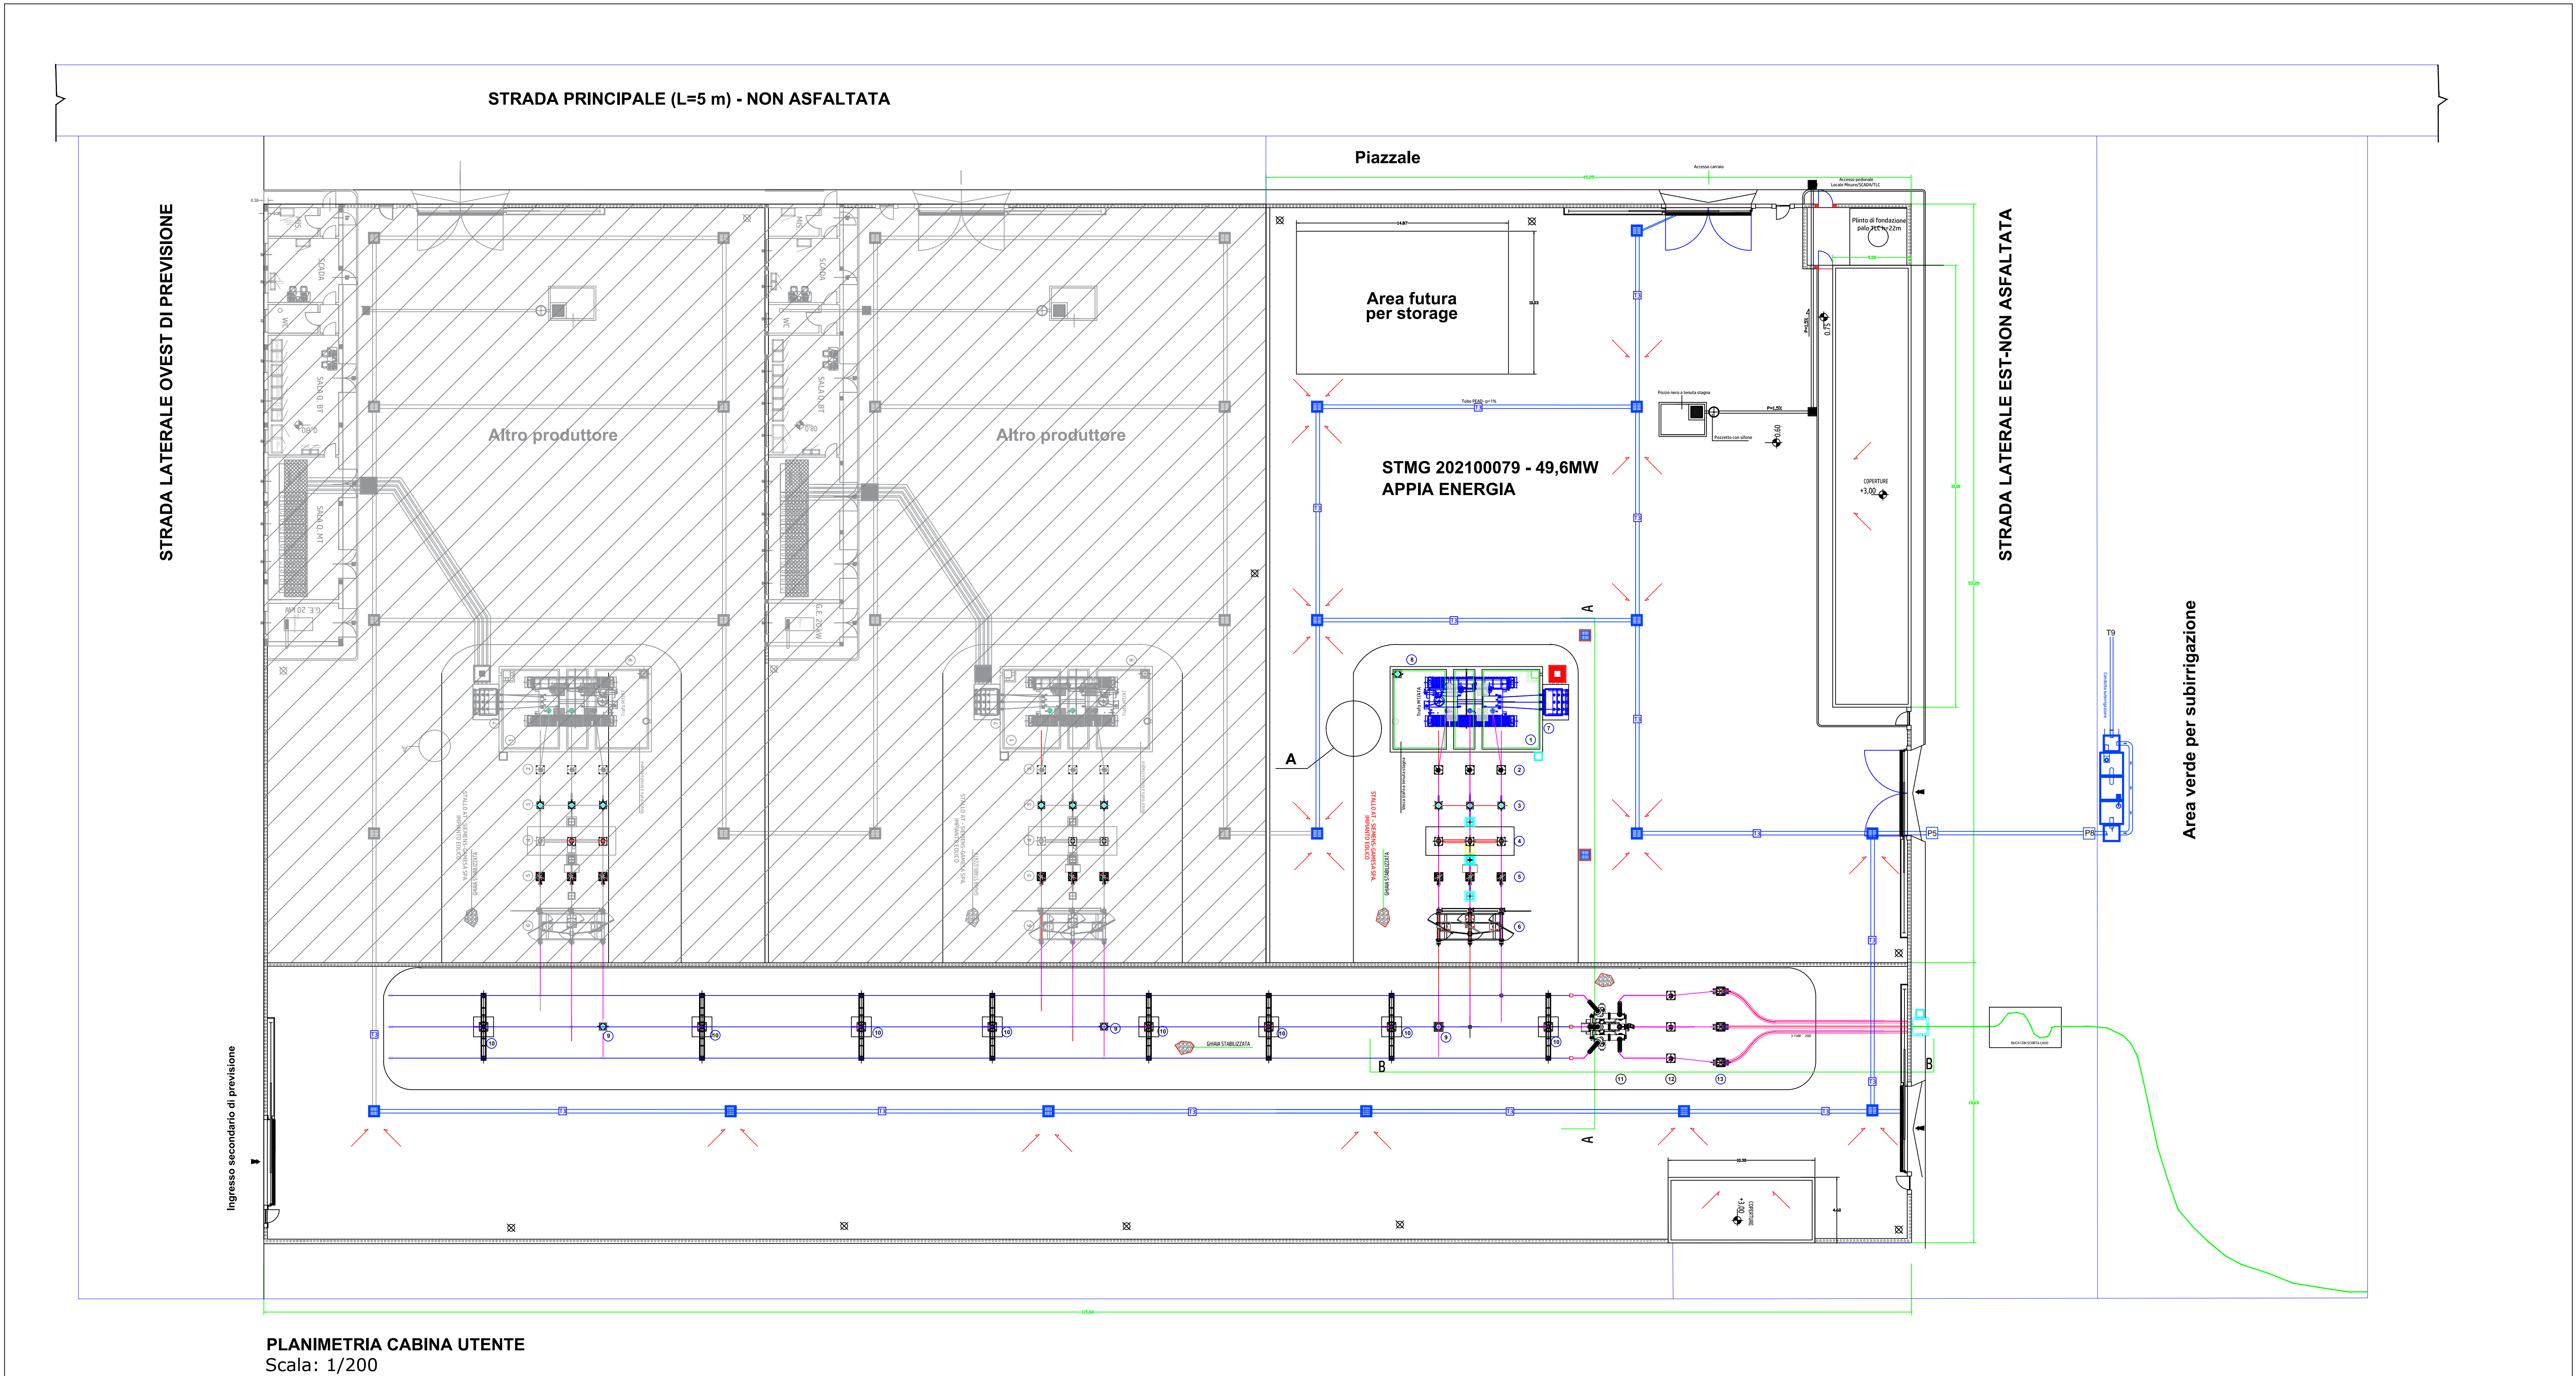

Regione Puglia

COMUNE DI MESAGNE - COMUNE DI TORRE SANTA SUSANNA

PROVINCIA DI BRINDISI

PROGETTO PER LA REALIZZAZIONE DI IMPIANTO PER LA PRODUZIONE DI ENERGIA ELETTRICA DA FONTI RINNOVABILI, NONCHE' OPERE CONNESSE ED INFRASTRUTTURE, DI POTENZA PREVISTA IMMESSA IN RETE PARI A 49,60 MW ALIMENTATO DA FONTE EOLICA DENOMINATO "APPIA ENERGIA"

OPERE DI CONNESSIONE E INFRASTRUTTURE PER IL COLLEGAMENTO ALLA RTN:
Comuni di Erchie (Br)-San Pancrazio Salentino (Br)

PROGETTO DEFINITIVO
PARCO EOLICO "APPIA ENERGIA"

Codice Impianto: TB9U001

Tavola : 3_25

CABINA UTENTE
IMPIANTO TRATTAMENTO
ACQUE PRIMA PIOGGIA

Cod. Identificativo elaborato : TB9U001_ElaboratoGrafico_3_25

Progettista:
ENERSAT s.r.l.s.
Via Aosta n.30 - cap 72023 TORINO (TO)
P.IVA 12406840018 - REA TO-1287059 - enersat@pec.it
Responsabile progettazione: Ing. Santo Masillo

Committente:
PARCO EOLICO BANZI s.r.l.
Via Ostense 13/L - Cap 72023 TORINO (TO)
P.IVA 12406840018 - REA TO-1287059 - enersat@pec.it
Responsabile progettazione: Ing. Santo Masillo

SOCIETA' DEL GRUPPO
SIEMENS Gamesa
RENEWABLE ENERGY

Indagine Specialistiche :

Data	Revisione	Redatto	Approvato
15.11.2021	Prima Emissione	SM	GM

Data: Novembre 2021

Scala: Varie

File: TB9U001_ElaboratoGrafico_3_25

Controllo:

Formato: A0

Al sensi e per gli effetti degli art.5 e 99 della Legge n.633 del 22 aprile 1941, SIEMENS GAMESA si riserva la proprietà intellettuale e materiale di questo elaborato e l'accordo espresso di vietare a chiunque di renderlo noto a terzi o di riprodurlo anche in parte, senza la nostra preventiva autorizzazione scritta.