

# Regione Puglia

COMUNE DI MESAGNE - COMUNE DI TORRE SANTA SUSANNA

PROVINCIA DI BRINDISI

**PROGETTO PER LA REALIZZAZIONE DI IMPIANTO PER LA  
PRODUZIONE DI ENERGIA ELETTRICA DA FONTI RINNOVABILI,  
NONCHE' OPERE CONNESSE ED INFRASTRUTTURE, DI POTENZA  
PREVISTA IMMESSA IN RETE PARI A 49,60 MW  
ALIMENTATO DA FONTE EOLICA DENOMINATO "APPIA ENERGIA"**

OPERE DI CONNESSIONE E INFRASTRUTTURE PER IL COLLEGAMENTO ALLA RTN:  
Comuni di Erchie (Br)-San Pancrazio Salentino (Br)

PROGETTO DEFINITIVO

PARCO EOLICO "APPIA ENERGIA"

Codice Impianto: TB9U001

Tavola :

Titolo :

**IMPATTO ACUSTICO**

**Mappa a colori con isofoniche livelli di  
emissione periodo notturno e diurno**

**SFA\_44b**

Cod. Identificativo elaborato :

**TB9U001\_StudioFattibilitàAmbientale\_44b**

Progettista:

**ENERSAT s.r.l.s.**

Via Aosta n.30 - cap 72023 TORINO (TO)

P.IVA 12400840018 - REA TO-1287260 - enersat@pec.it

Responsabile progettazione: Ing. Santo Masilla



Committente:

**PARCO EOLICO BANZI s.r.l.**

Via Ostiense 131/L - Corpo C1 - Cap 00154 ROMA

P.IVA 10240591007 - REA RM1219825 - peolicobanzi@legalmail.it

SOCIETA' DEL GRUPPO



Indagine Specialistiche :

Data

Revisione

Redatto

Approvato

15.11.2021

Prima Emissione

SM

GM

Data: Novembre\_2021


Scala: 1/10000

File: TB9U001\_StudioFattibilitàAmbientale\_44b


Controllato:

Formato: **A2**

*Ai sensi e per gli effetti degli art.9 e 99 della Legge n.633 del 22 aprile 1941, SIEMENS GAMESA si riserva la proprietà intellettuale e materiale di questo elaborato e facciamo espresso divieto a chiunque di renderlo noto a terzi o di riprodurlo anche in parte, senza la nostra preventiva autorizzazione scritta.*

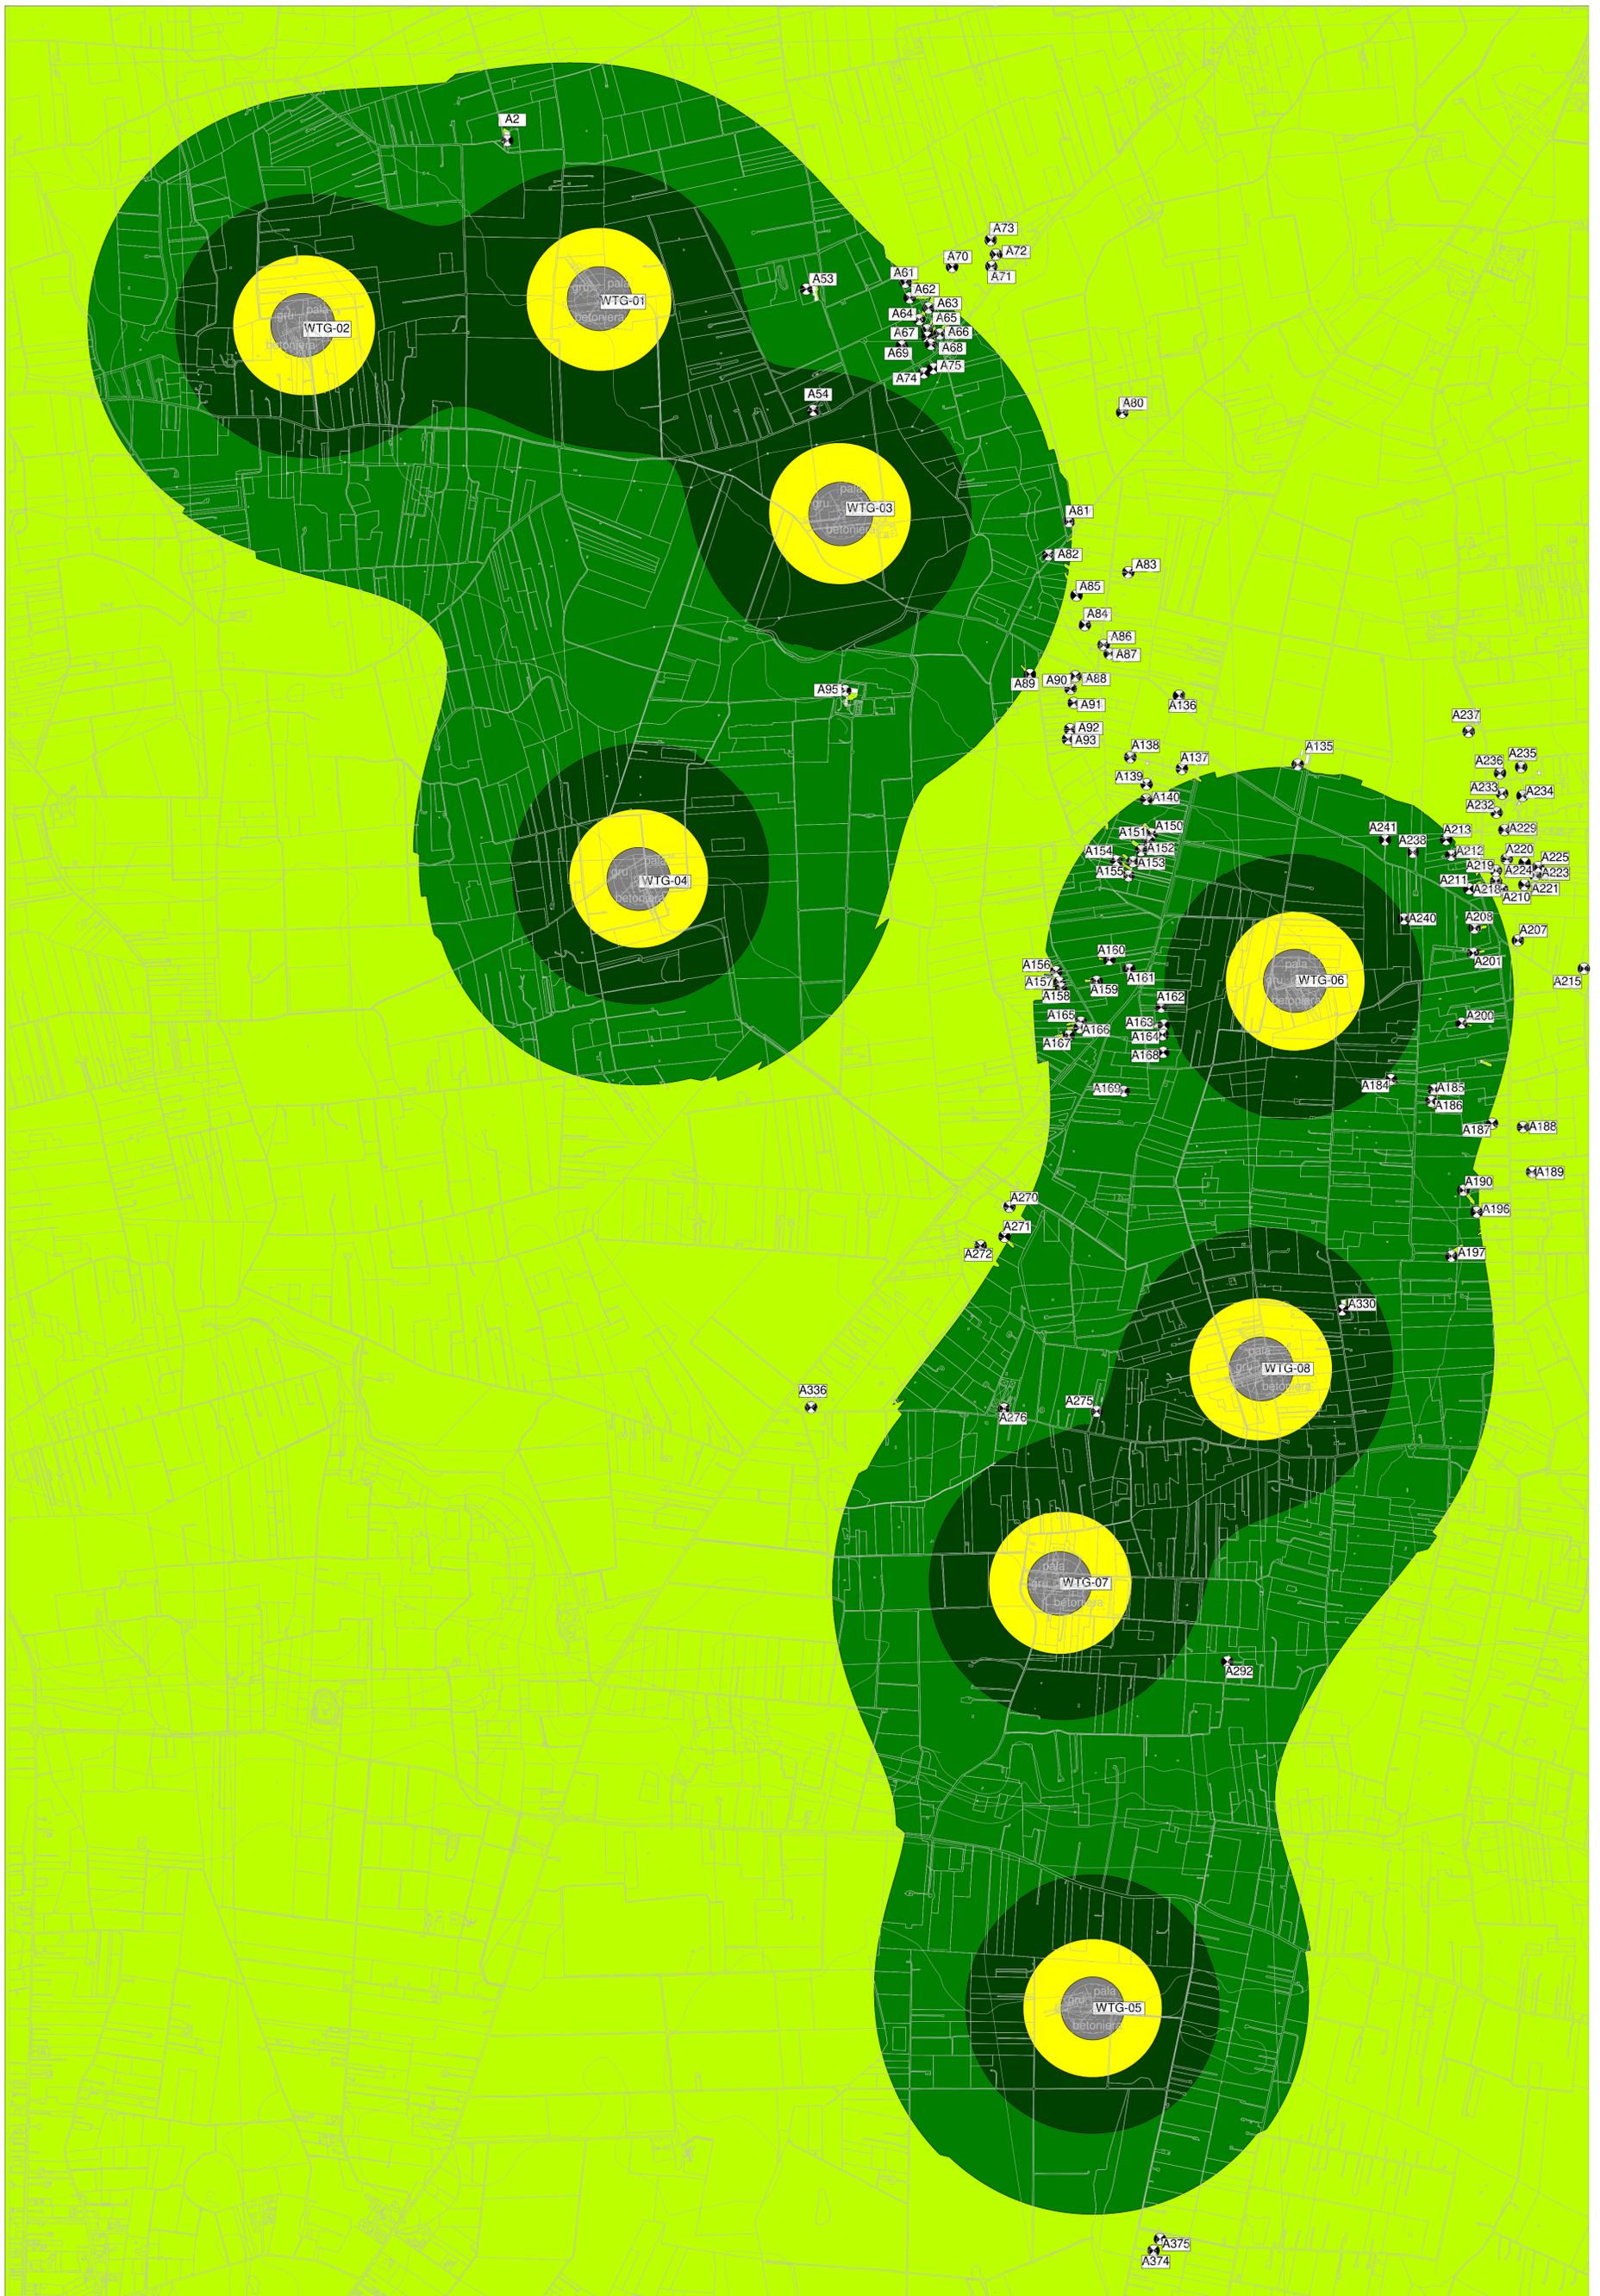

MAPPA A COLORI CON ISOFONICHE - LIVELLI DI EMISSIONE DIURNI E NOTTURNI

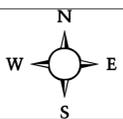

Scala 1:10000

Regione Puglia  
Provincia di Brindisi  
Comune di Mesagne

Valutazione previsionale d'impatto acustico  
Impianto eolico costituito da 8 aerogeneratori e  
dalle relative opere di connessione

Ing. Fabio De Masi  
Tecnico Competente in Acustica Ambientale  
Elenco Nazionale n. 5291  
Iscrizione Regionale Emilia Romagna n. RER/00246  
Estremi provvedimento Provincia di Bologna n. 0136670 del 08/10/2001

