

**LEGENDA RILIEVO**


**LEGENDA PROGETTO**

**SEGNALLETICA ORIZZONTALE E SICURVIA**

**PIAZZOLE**

**PISTE**

**SCHEMA BY-PASS**

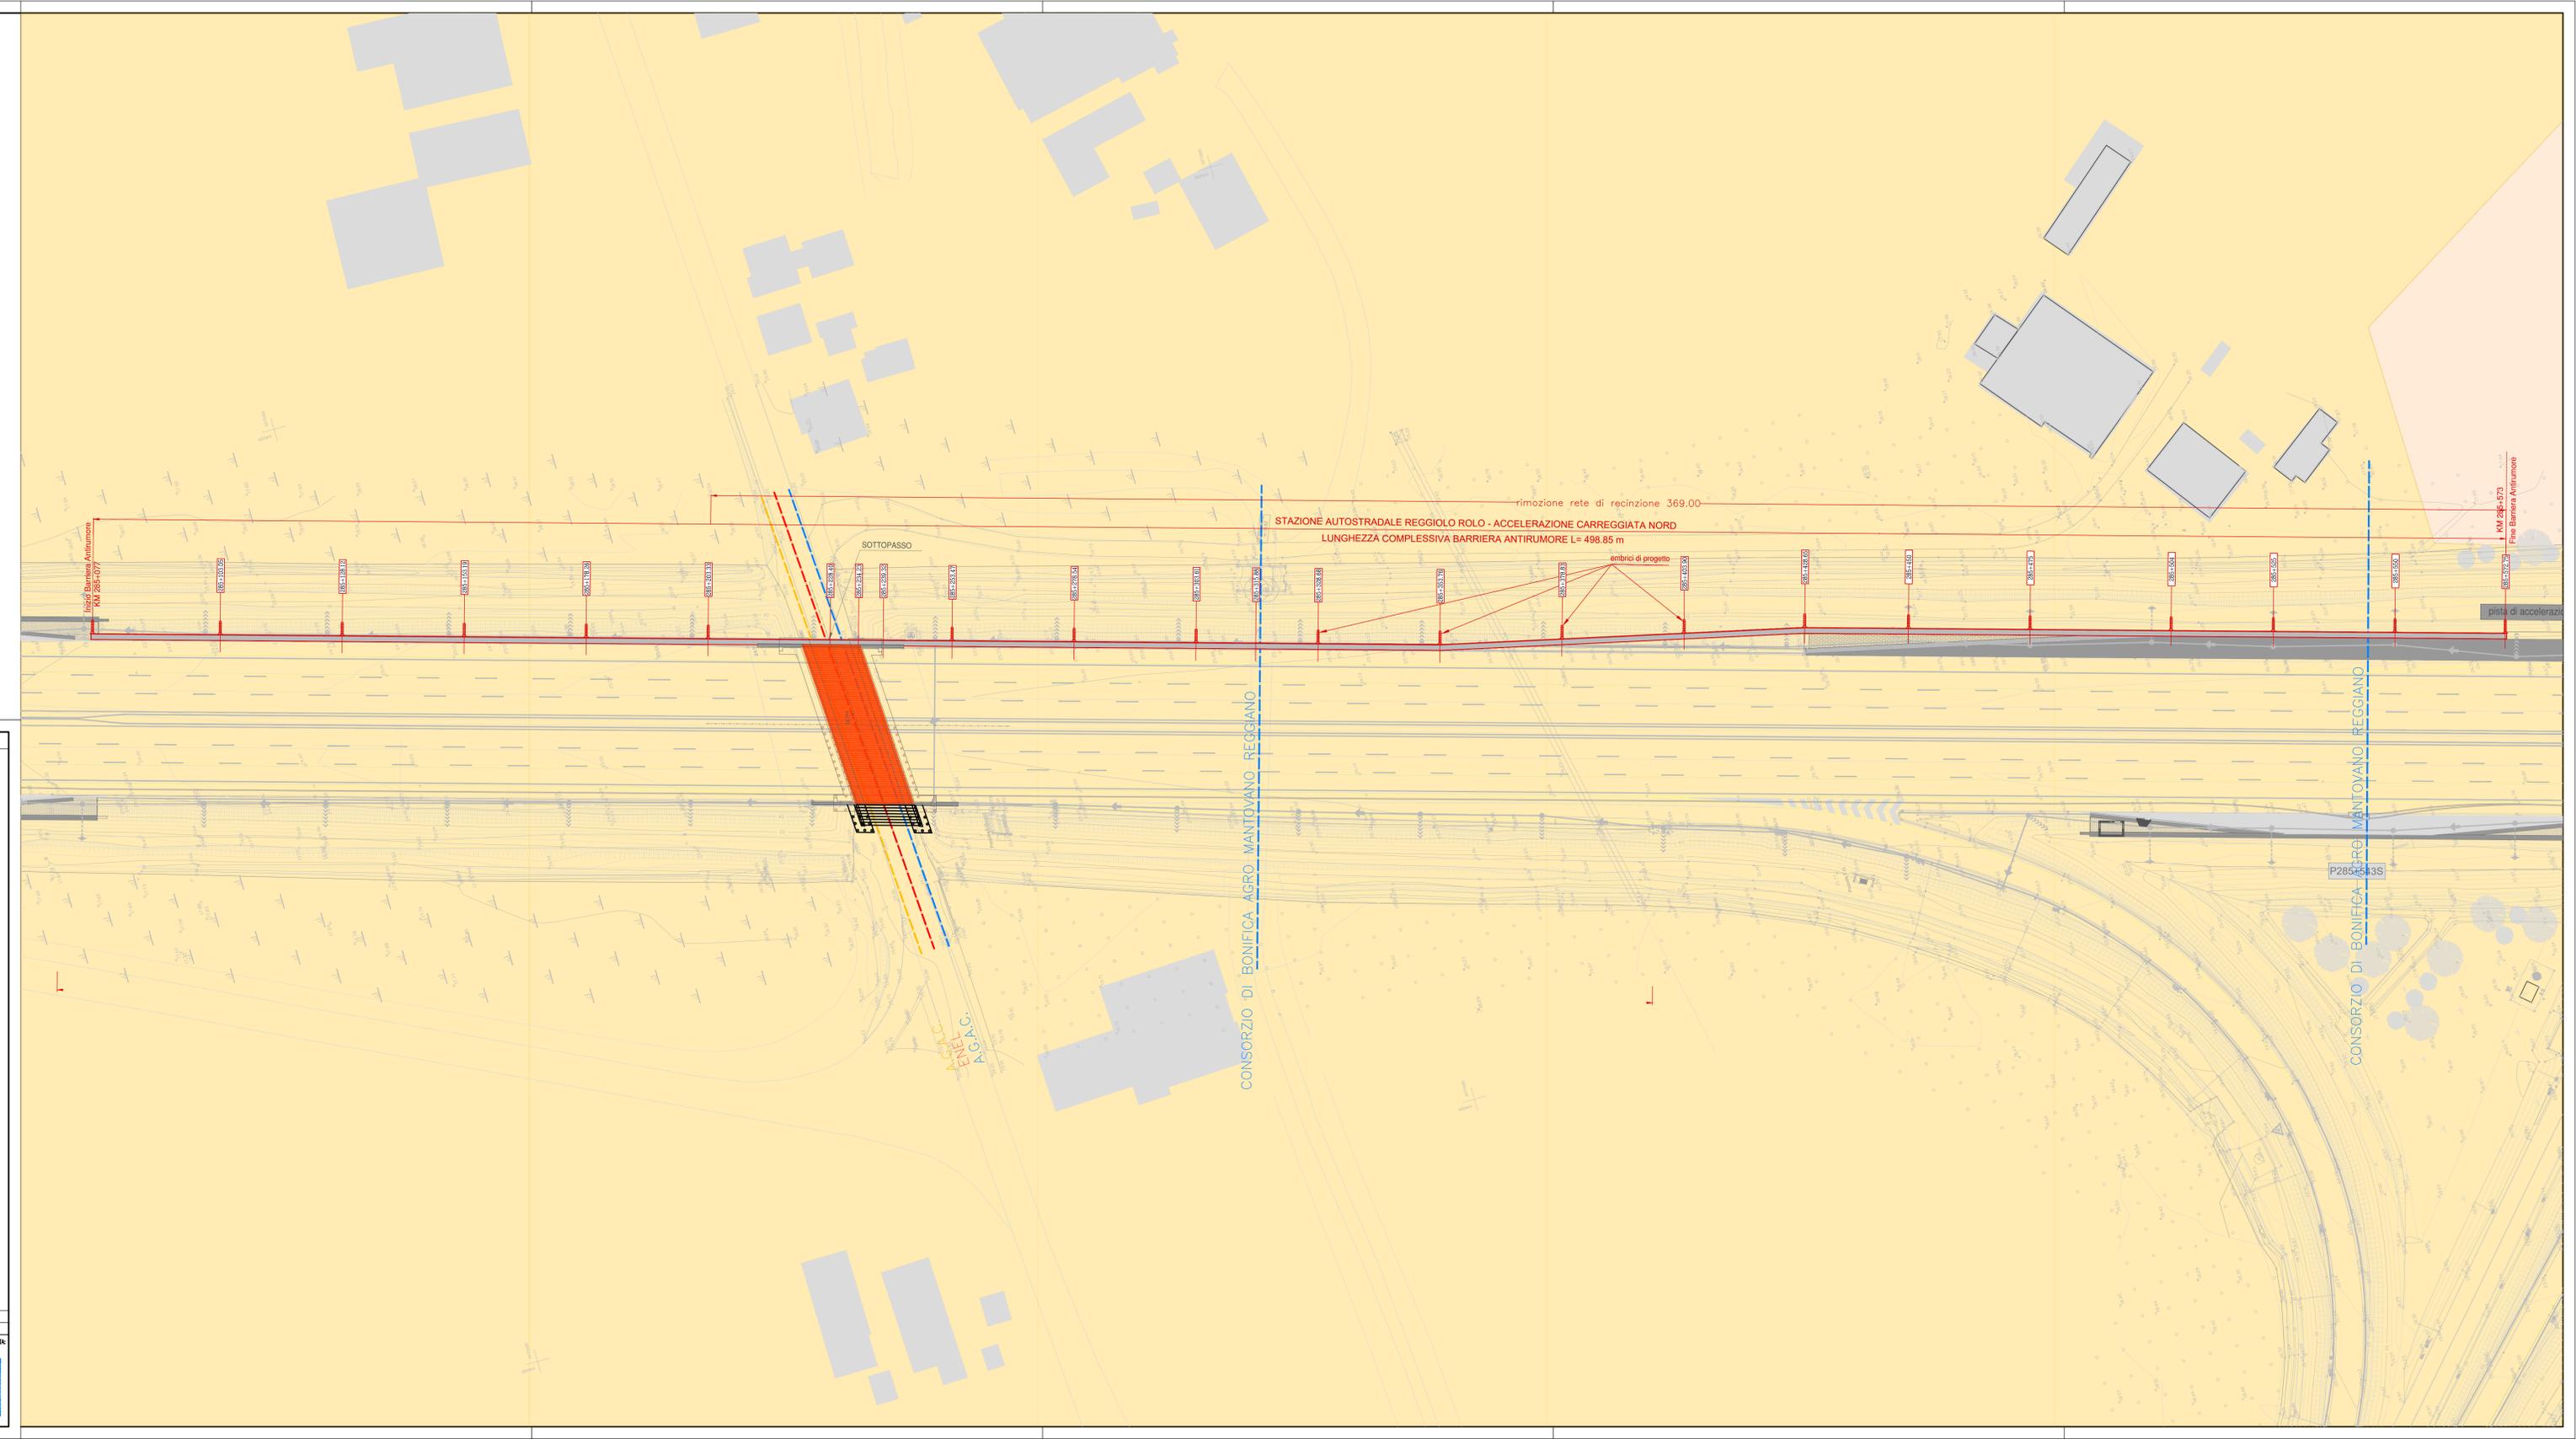

**SOCIETA' PER AZIONI AUTOSTRADA DEL BRENNERO - TRENTO**

**ORDINE DEGLI INGEGNERI DELLA PROV. DI TRENTO**  
 dott.ing. **ROBERTO BOSETTI**  
 ISCRIZIONE ALBO N° 1027

**autostrada del brennero**

PROGETTO DEFINITIVO PER LA REALIZZAZIONE DELLA TERZA CORSIA NEL TRATTO COMPRESO TRA VERONA NORD (KM 223) E L'INTERSEZIONE CON L'AUTOSTRADA A1 (KM 314)

**E.11 ARCHEOLOGIA**

2.41. COMUNE DI REGGIOLO - Planimetrie, profili e sezioni con indicazione quote di scavo - Febbraio 2022  
 Barriera antirumore in carreggiata nord B285+078N - da pk 285+078 a pk 285+573  
 Planimetria di rilievo e di progetto con indicazione delle aree di tutela archeologica - Scala 1:500

0	FEB. 2022	EMMISSIONE:	M. ZINI	G. VOGEL	C. COSTA
REVISIONE:	DATA:	DESCRIZIONE:	REDAZIONE:	VERIFICA:	APPROVAZIONE:

DATA PROGETTO: LUGLIO 2009

NUMERO PROGETTO: 31/09

**DIREZIONE TECNICA GENERALE**

**ORDINE DEGLI INGEGNERI DELLA PROV. DI BOLZANO**  
 dott.ing. **CARLO COSTA**  
 Nr. 801  
 INGEGNIERSKAMMER DER PROVINZ BOZEN