



**PROFILO LONGITUDINALE**

SCALA LUNGHEZZE 1:500  
SCALA ALTEZZE 1:50

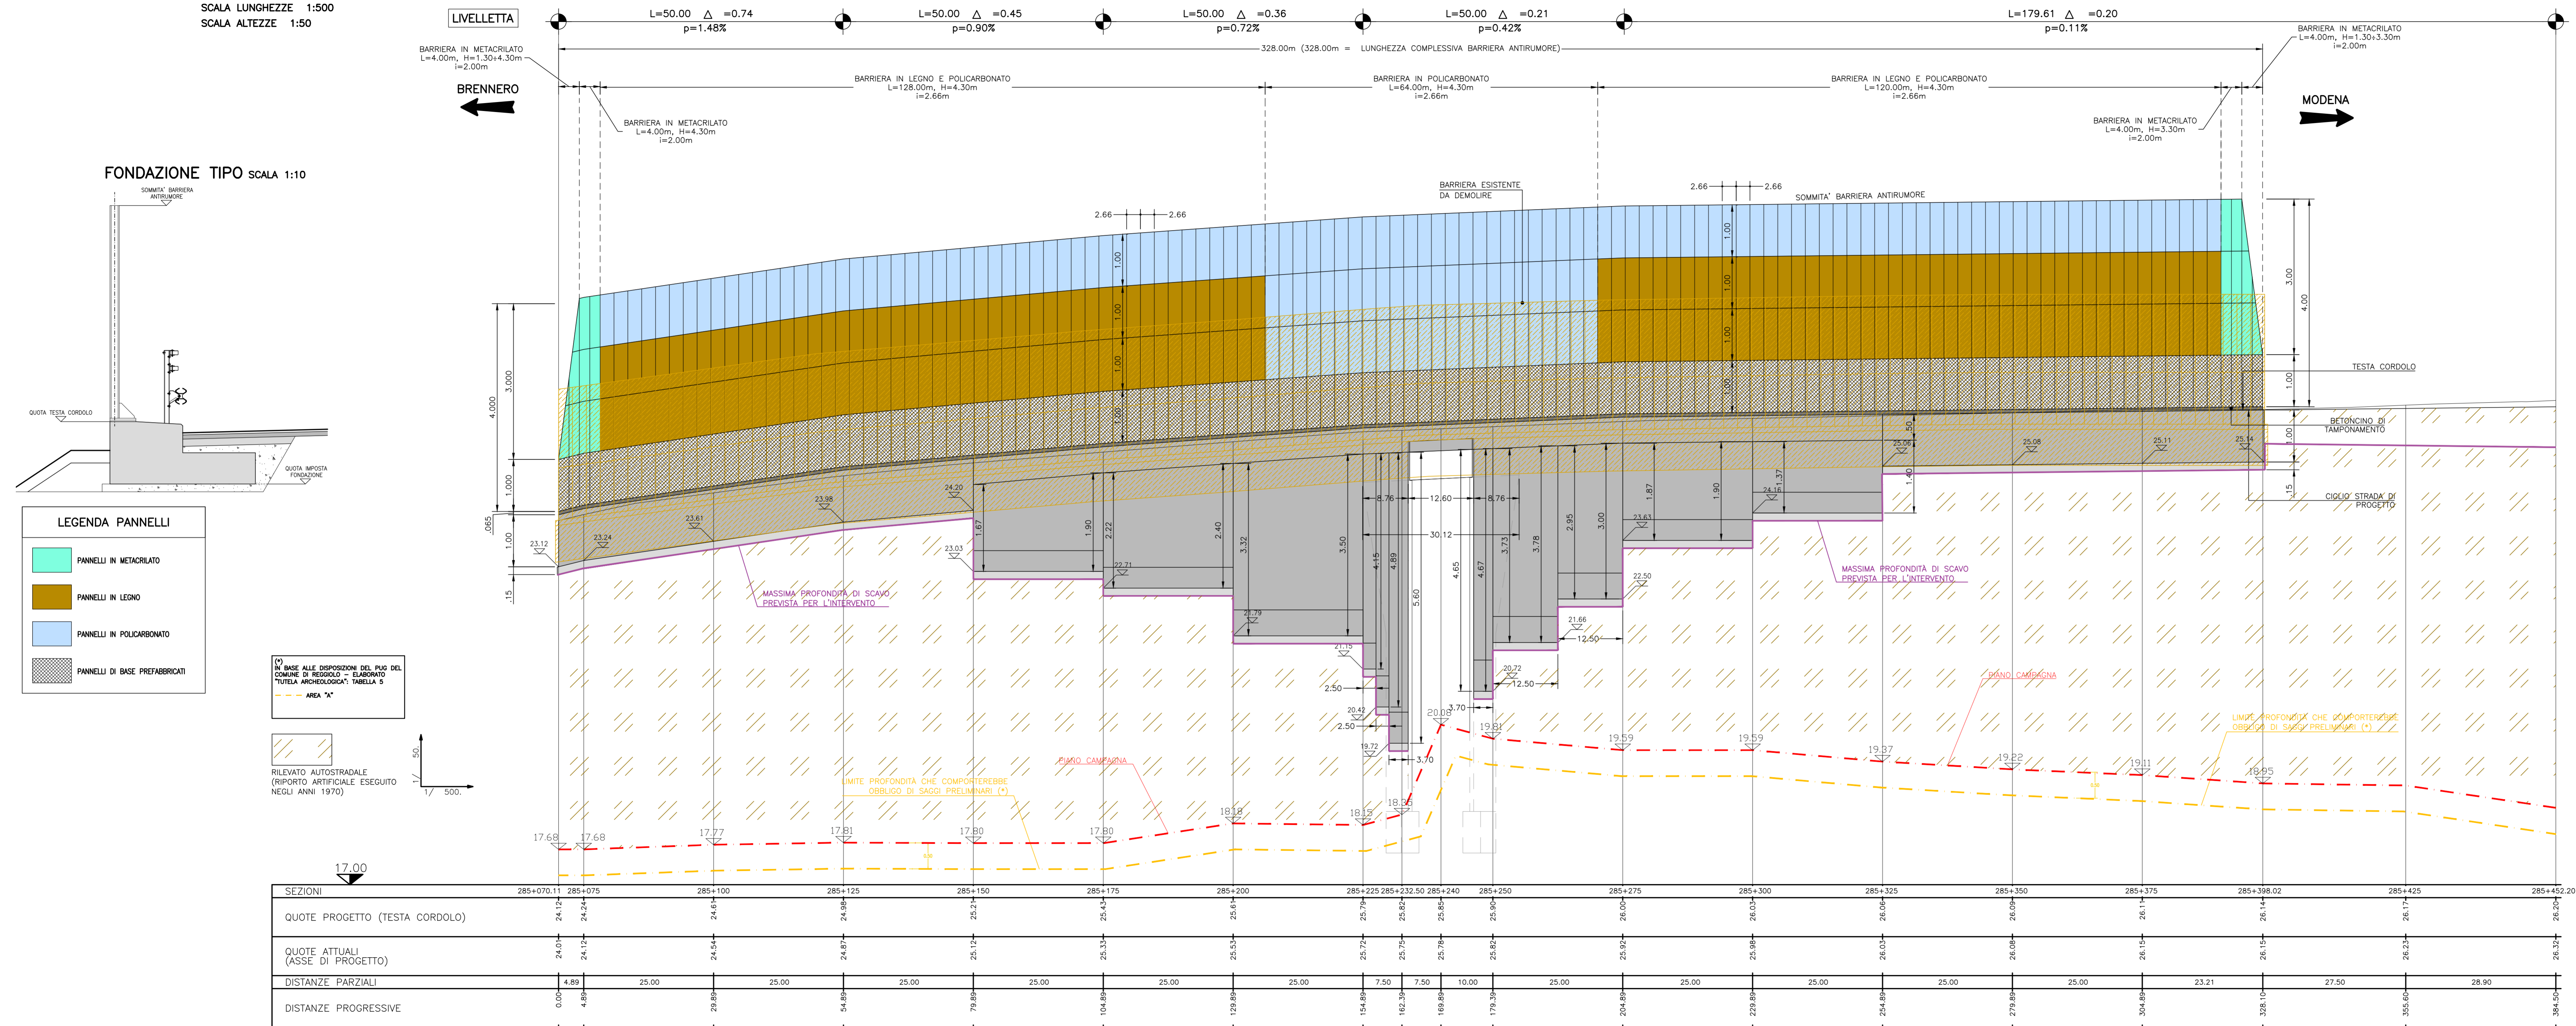

**FONDAZIONE TIPO SCALA 1:10**

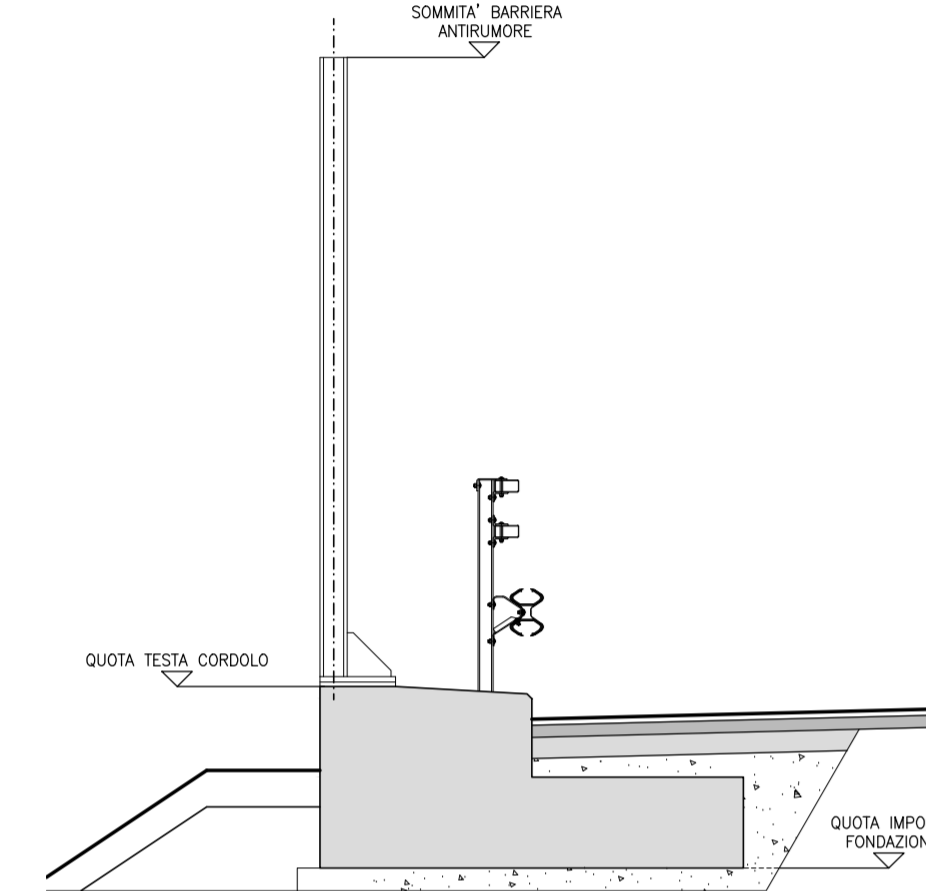

**LEGENDA PANNELLI**

- PANNELLI IN METACRILATO
- PANNELLI IN LEGNO
- PANNELLI IN POLICARBONATO
- PANNELLI DI BASE PREFABBRICATI

(\*) IN BASE ALLE DISPOSIZIONI DEL PUG DEL COMUNE DI REGGIOLO - ELABORATO "TUTELA ARCHEOLOGICA" TABELLA 5

RILEVATO AUTOSTRADALE (RIPORTO ARTIFICIALE ESEGUITO NEGLI ANNI 1970)

SOCIETA' PER AZIONI AUTOSTRADA DEL BRENNERO - TRENTO

ORDINE DEGLI INGEGNERI DELLA PROV. DI TRENTO  
dott.ing. ROBERTO BOSETTI  
INSCRIZIONE ALBO N° 1027

IL RESPONSABILE DEL PROCEDIMENTO  
dott. ing. Roberto Bosetti

# autostrada del brennero

PROGETTO DEFINITIVO PER LA REALIZZAZIONE DELLA TERZA CORSIA NEL TRATTO COMPRESO TRA VERONA NORD (KM 223) E L'INTERSEZIONE CON L'AUTOSTRADA A1 (KM 314)

E.11	ARCHEOLOGIA
2.5.2.	COMUNE DI REGGIOLO - Planimetrie, profili e sezioni con indicazione quote di scavo - Febbraio 2022 Barriera antirumore in carreggiata sud B285+070S - da pk 285+070 a pk 285+398 Profilo longitudinale con sovrapposizione limiti di scavo di tutela archeologica e quote di scavo presunte - Scala 1:50/1:500

0	FEB. 2022	EMISSIONE	M. ZINI	G. VOGEL	C. COSTA
REVISIONE:	DATA:	DESCRIZIONE:	REDAZIONE:	VERIFICA:	APPROVAZIONE:
DATA PROGETTO:	LUGLIO 2009			<b>DIREZIONE TECNICA GENERALE</b>	
NUMERO PROGETTO:	31/09			ORDINE DEGLI INGEGNERI DELLA PROV. DI BOLZANO Dott. Ing. CARLO COSTA N. 891 INGENIEURKAMMER DER PROVINZ BOZEN	