

LEGENDA RILIEVO

LEGENDA PROGETTO

EDIFICATO

PROGRESSIVE SOTTOSERRIZI INTERNO NELLO SPARTIMENTO

INFRASTRUTTURE


RETE ELETTRICHE E TELECOMUNICAZIONI

SEGNALLETICA ORIZZONTALE E SICURVIA

PIAZZOLE

PISTE

SCHEMA BY-PASS

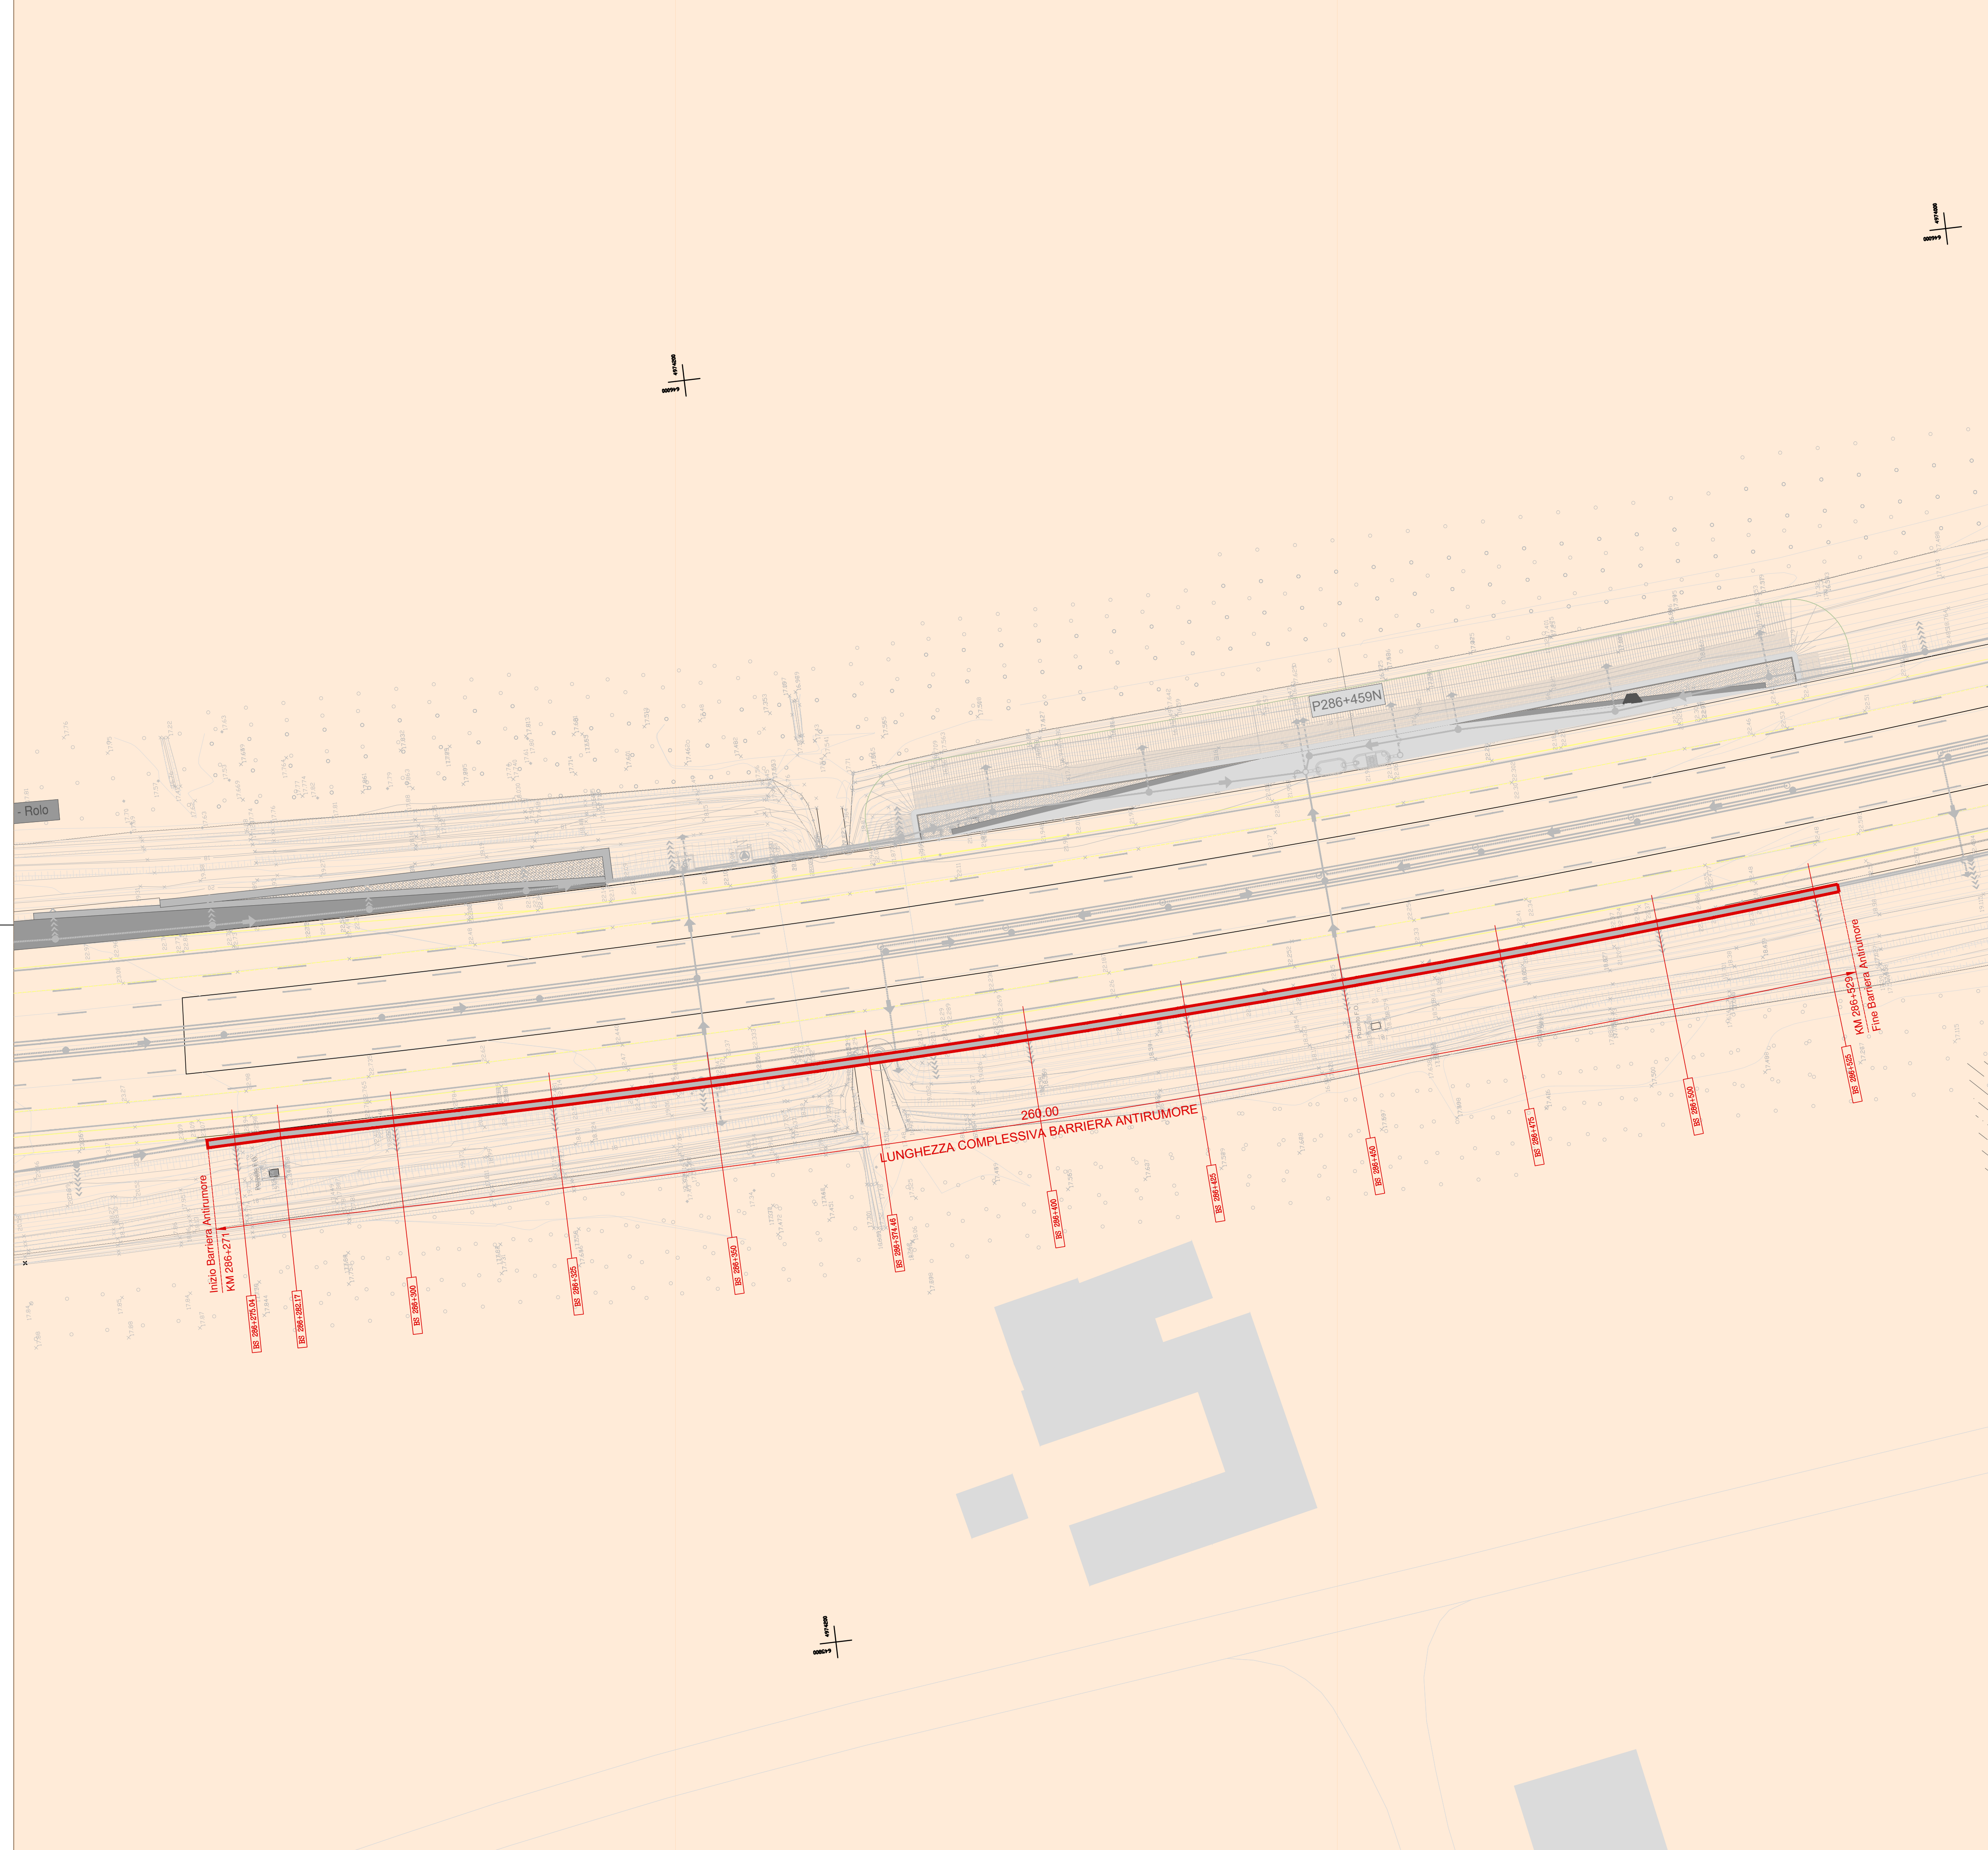

SOCIETA' PER AZIONI AUTOSTRADA DEL BRENNERO - TRENTO

ORDINE DEGLI INGEGNERI DELLA PROV. DI TRENTO
dott.ing. ROBERTO BOSETTI
 INSCRIZIONE ALBO N° 1027

IL RESPONSABILE DEL PROCEDIMENTO
 dott. Ing. Roberto Bosetti

autostrada del brennero

PROGETTO DEFINITIVO PER LA REALIZZAZIONE DELLA TERZA CORSIA NEL TRATTO COMPRESO TRA VERONA NORD (KM 223) E L'INTERSEZIONE CON L'AUTOSTRADA A1 (KM 314)

E.11 ARCHEOLOGIA

2.6.1. COMUNE DI REGGIOLO - Planimetrie, profili e sezioni con indicazione quote di scavo - Febbraio 2022
 Barriera antirumore in carreggiata sud B286+271S - da pk 286+271 a pk 286+529
 Planimetria di rilievo e di progetto con indicazione delle aree di tutela archeologica - Scala 1:500

| | | | | | |
|------------|-----------|--------------|------------|-----------|---------------|
| 0 | FEB. 2022 | EMISSIONE | M. ZINI | G. VOGEL | C. COSTA |
| REVISIONE: | DATA: | DESCRIZIONE: | REDAZIONE: | VERIFICA: | APPROVAZIONE: |

IL DIRETTORE TECNICO GENERALE E PROGETTISTA:

DIREZIONE TECNICA GENERALE

ORDINE DEGLI INGEGNERI DELLA PROV. DI BOLZANO
dott.ing. CARLO COSTA
 Nr. 891
 INGENIEURKAMMER DER PROVINZ BOZEN