
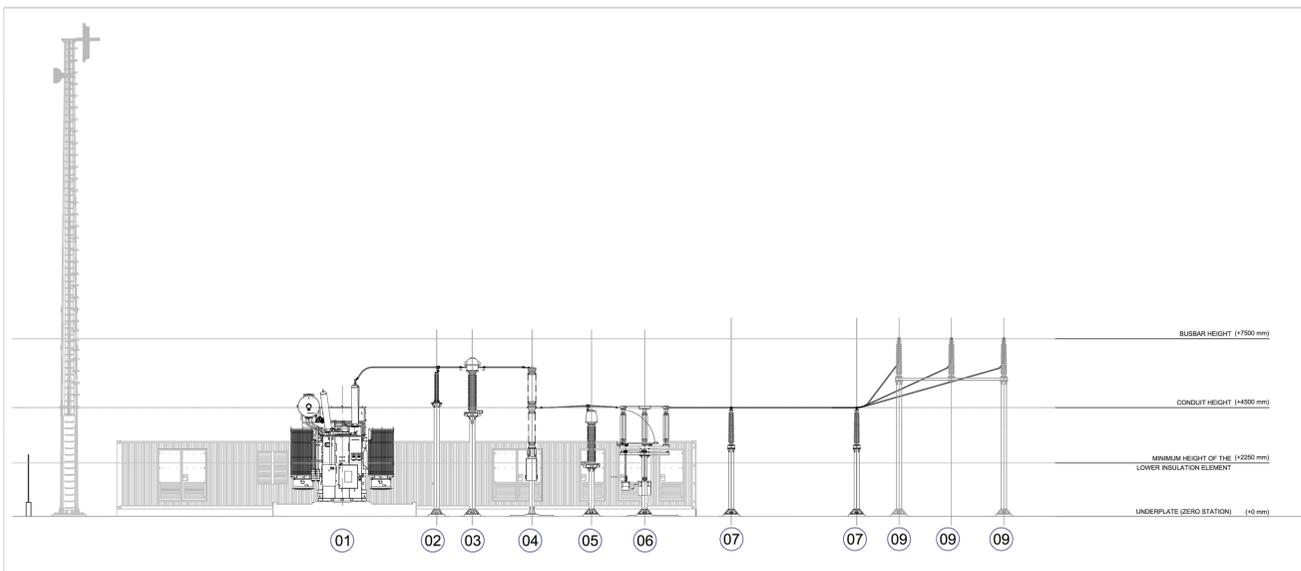


AREA TERNA


AREA SSE

Collegamento alla SE TERNA 150 kV

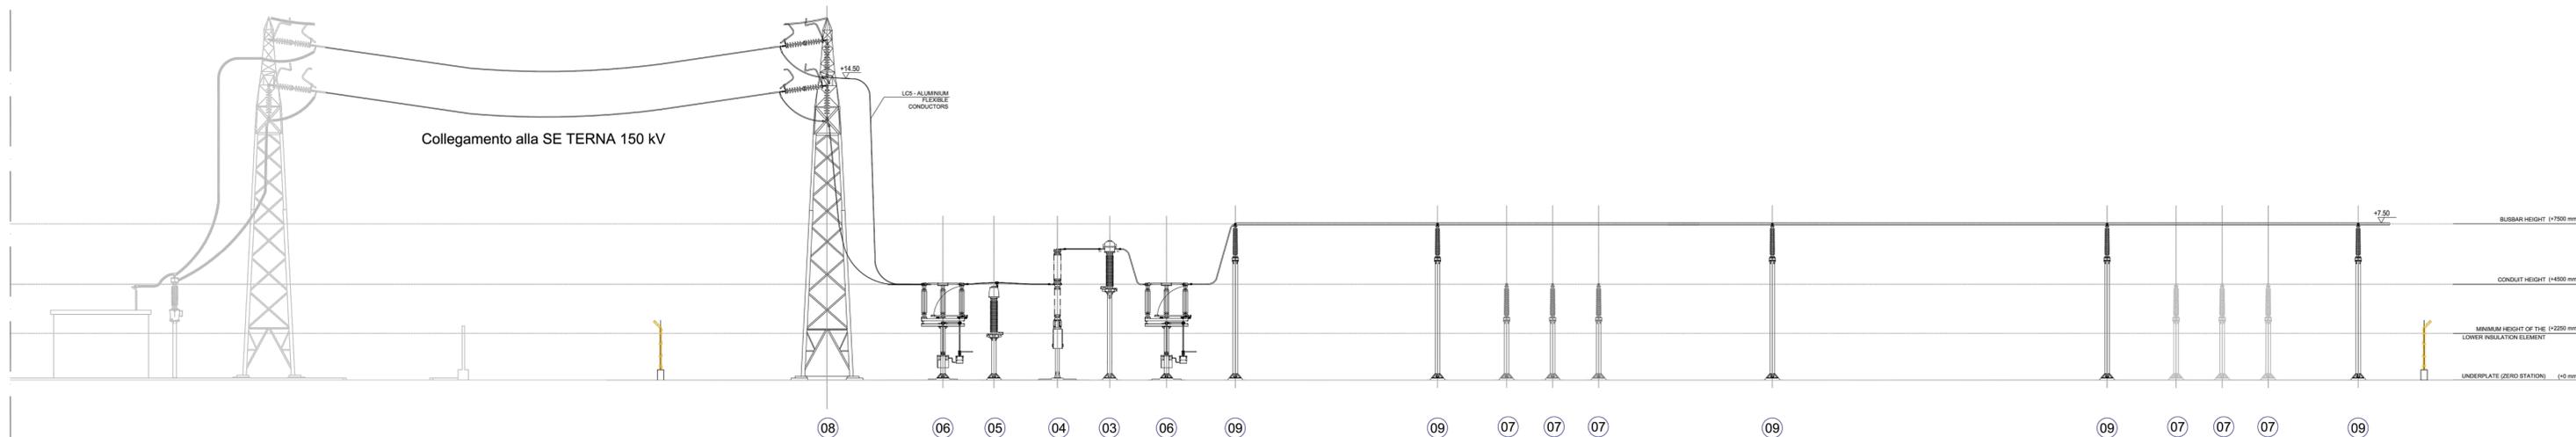

SEZIONE 150kV

RIF. TAG	DESCRIZIONE APPARECCHIATURE
01	TRASFORMATORE DI POTENZA 150/30kV - 70/80 ONAN/ONAF
02	SCARICATORE DI SOVRATENSIONE 170kV
03	TRASFORMATORE DI CORRENTE
04	INTERRUTTORE TRIPOLARE 170kV
05	TV PROTEZIONI
06	SEZIONATORE TRIPOLARE ORIZZONTALE CON L.T.
07	ISOLATORE 170kV
08	PALO GATTO
09	SUPPORTI SBARRE

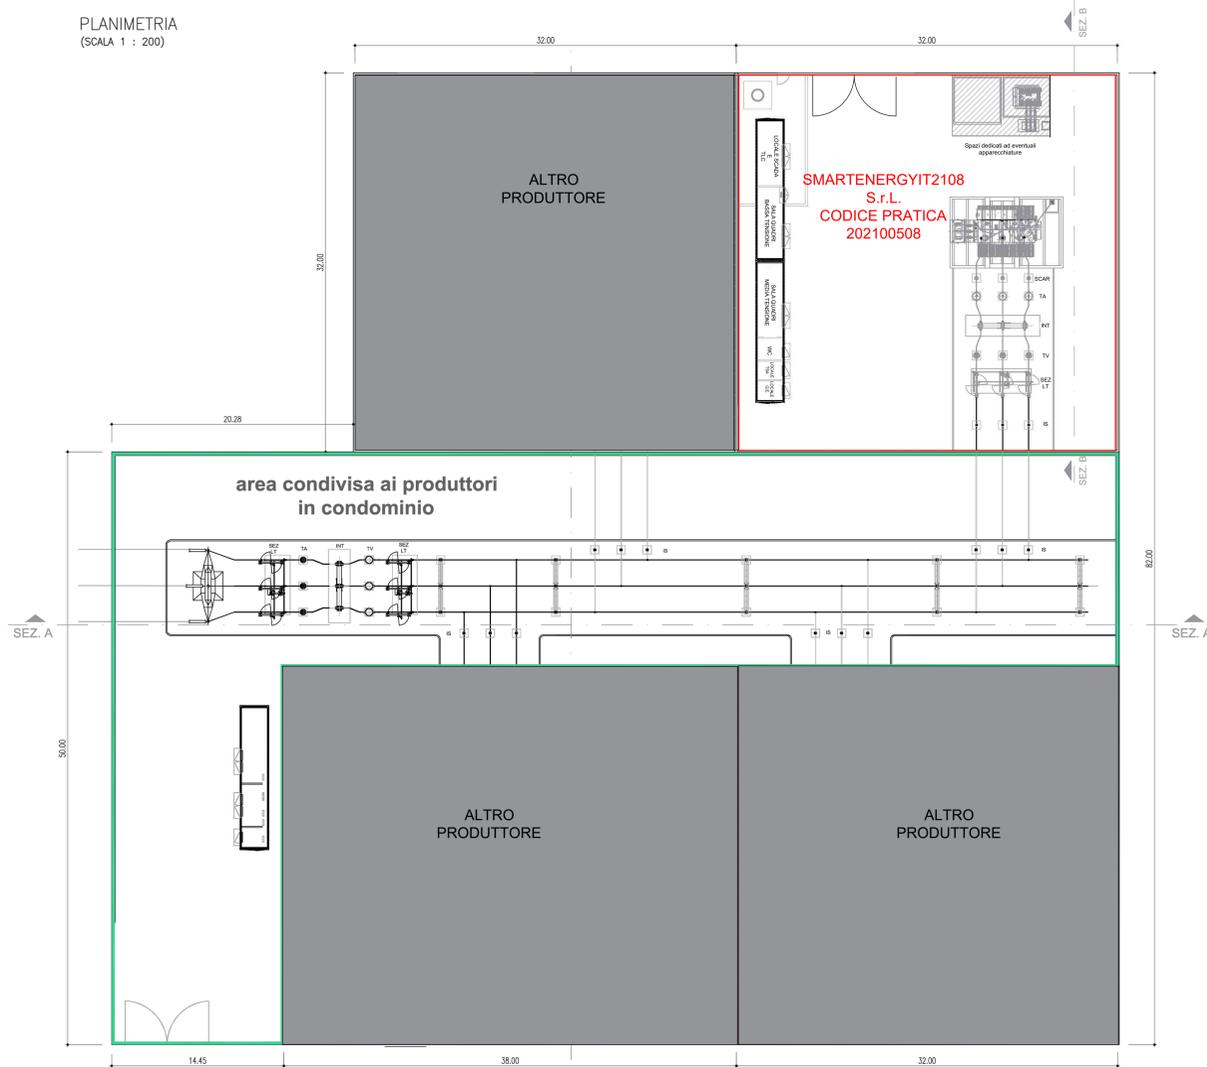

LEGENDA

- Stazione Utente SmartenergyIT2108 s.r.l.
- Area condivisa con altri produttori
- Aree riservate ad altri produttori

REGIONE BASILICATA
PROVINCIA DI MATERA
COMUNE DI POMARICO,
MONTESCAGLIOSO E BERNALDA

AUTORIZZAZIONE UNICA EX D.Lgs 387/2003

INSTALLAZIONE DI UN IMPIANTO DI PRODUZIONE DI ENERGIA DA FONTE SOLARE DENOMINATO "POMARICO 1" DI POTENZA IN IMMISSIONE PARI A 20.000,00 kW E POTENZA DI PICCO PARI A 19.728,66 kW
Codice pratica: 202100508



Codice elaborato: SE224 PD D 041
Titolo elaborato: A.12.b.10.b-Stazione Utenza - Planimetria elettromeccanica - sezioni
DATA: Novembre 2021
SCALA: 1:100 - 1:200

REVISIONI				
REV.	DATA	DESCRIZIONE	ESEGUITO	VERIFICATO / APPROVATO

Progettazione: **STUDIO ENERGY SRL**
Via delle Comunità 100
17500 Melara
C.F./P.F.V.A. 11621809961
C.F./P.F.V.A. 01172597775

Tecnici: **Dott. Ing. Carlo Francesco Biocco**

Il Proponente: **SMARTENERGY**
SMARTENERGYIT2108 S.R.L.
Piazza Cesare 3 - 70123 Bitonto (BT)
C.F./P.F.V.A. 11621809961
LEGALE RAPPRESENTANTE