


- OR Foglio xx: Fogli Oria
 MA Foglio xx: Fogli Manduria
 ER Foglio xx: Fogli Erchie
 AV Foglio xx: Fogli Avetrana
 SA Foglio xx: Fogli Sava
- Legenda**
- Aerogeneratori
 - Area di sorvolo
 - - - Tracciato cavidotto
 - ▬ Allargamenti viabilità esistente
 - ▬ Viabilità nuova/da adeguare
 - ▬ Area di cantiere
 - Cavo AT
 - Stazione Terna Esistente
 - SET e stazione di condivisione
 - Fossi per la regimentazione idrica
 - Tombino
 - ▬ Confini Catastali
 - ▬ Comune di Avetrana
 - ▬ Comune di Erchie
 - ▬ Comune di Manduria
 - ▬ Comune di Oria
 - ▬ Comune di Sava

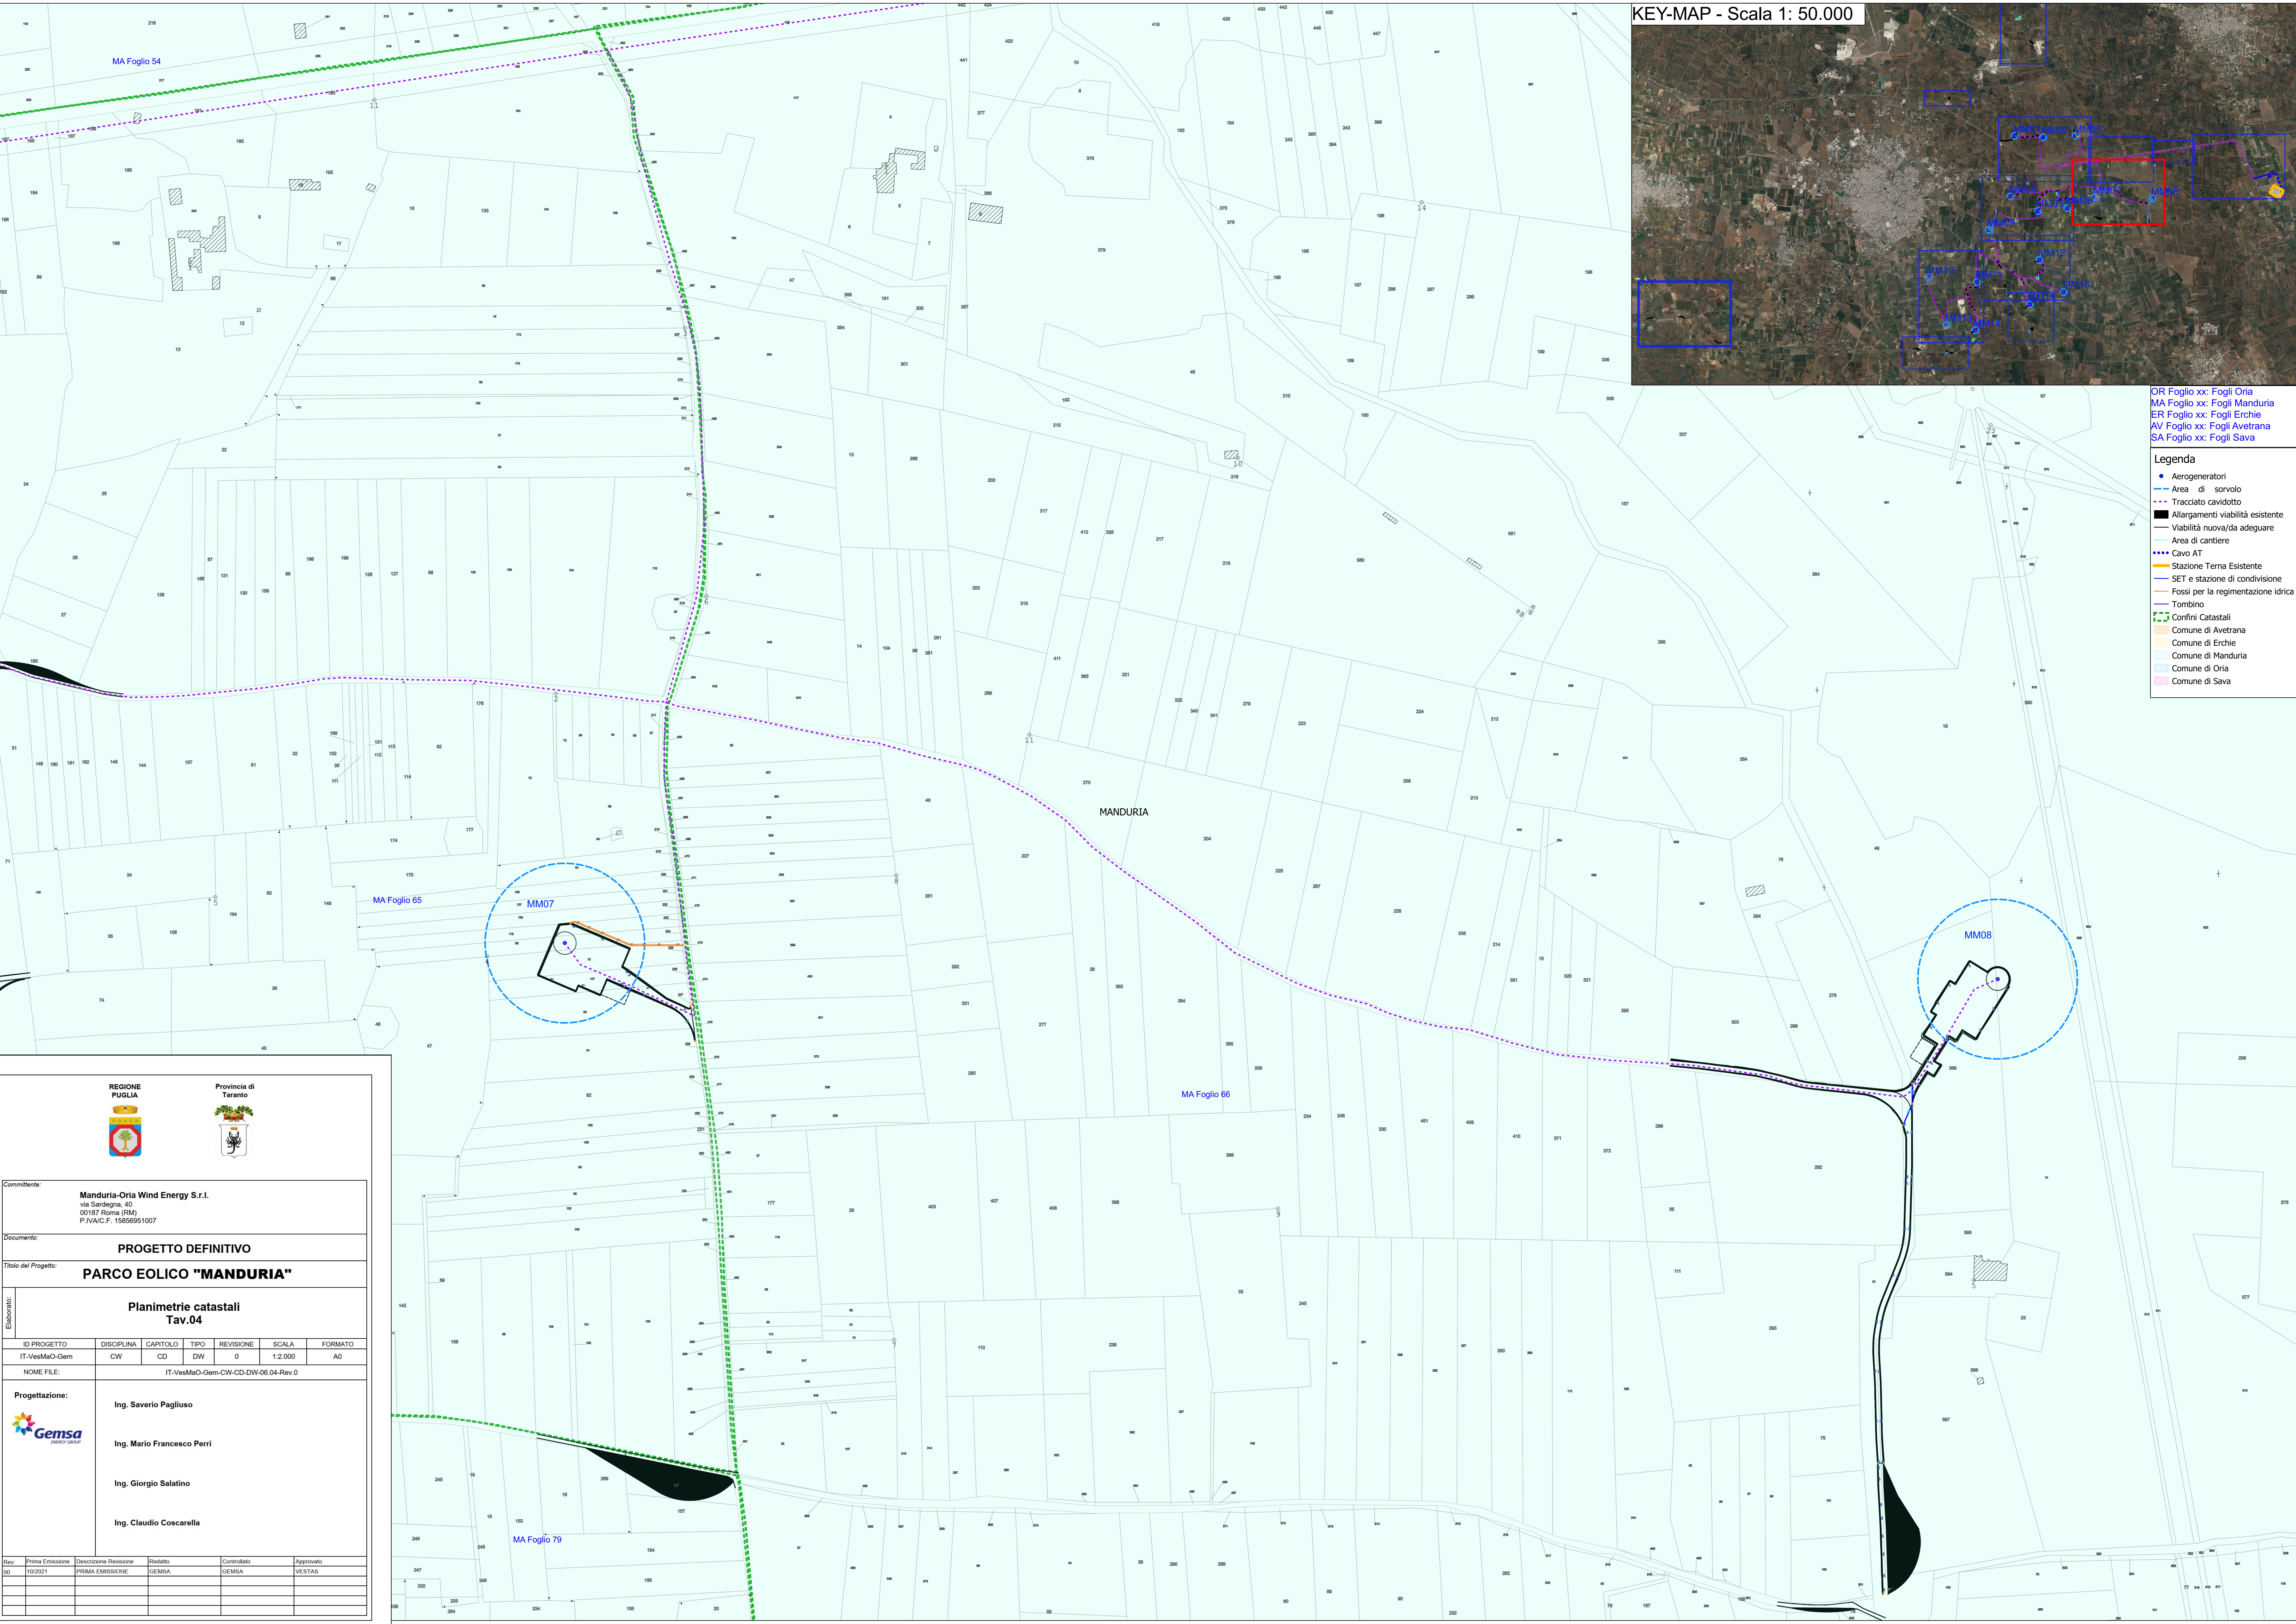

Comittente:
Manduria-Oria Wind Energy S.r.l.
 via Sardegna, 40
 00187 Roma (RM)
 P.IVA/C.F. 15856951007

Documento:
PROGETTO DEFINITIVO

Titolo del Progetto:
PARCO EOLICO "MANDURIA"

Elaborato:
**Planimetrie catastali
 Tav.04**

ID PROGETTO	DISCIPLINA	CAPITOLO	TIPO	REVISIONE	SCALA	FORMATO
IT-VesMaO-Gem	CW	CD	DW	0	1:2.000	A0

NOOME FILE: IT-VesMaO-Gem-CW-CD-DW-06.04-Rev.0

Progettazione:

Ing. Saverio Pagliuso

Ing. Mario Francesco Perri

Ing. Giorgio Salatino

Ing. Claudio Coscarella

Rev.	Prima Emissione	Descrizione Revisione	Redatto	Controllato	Approvato
00	10/2021	PRIMA EMISSIONE	GEMSA	GEMSA	VESTAS