
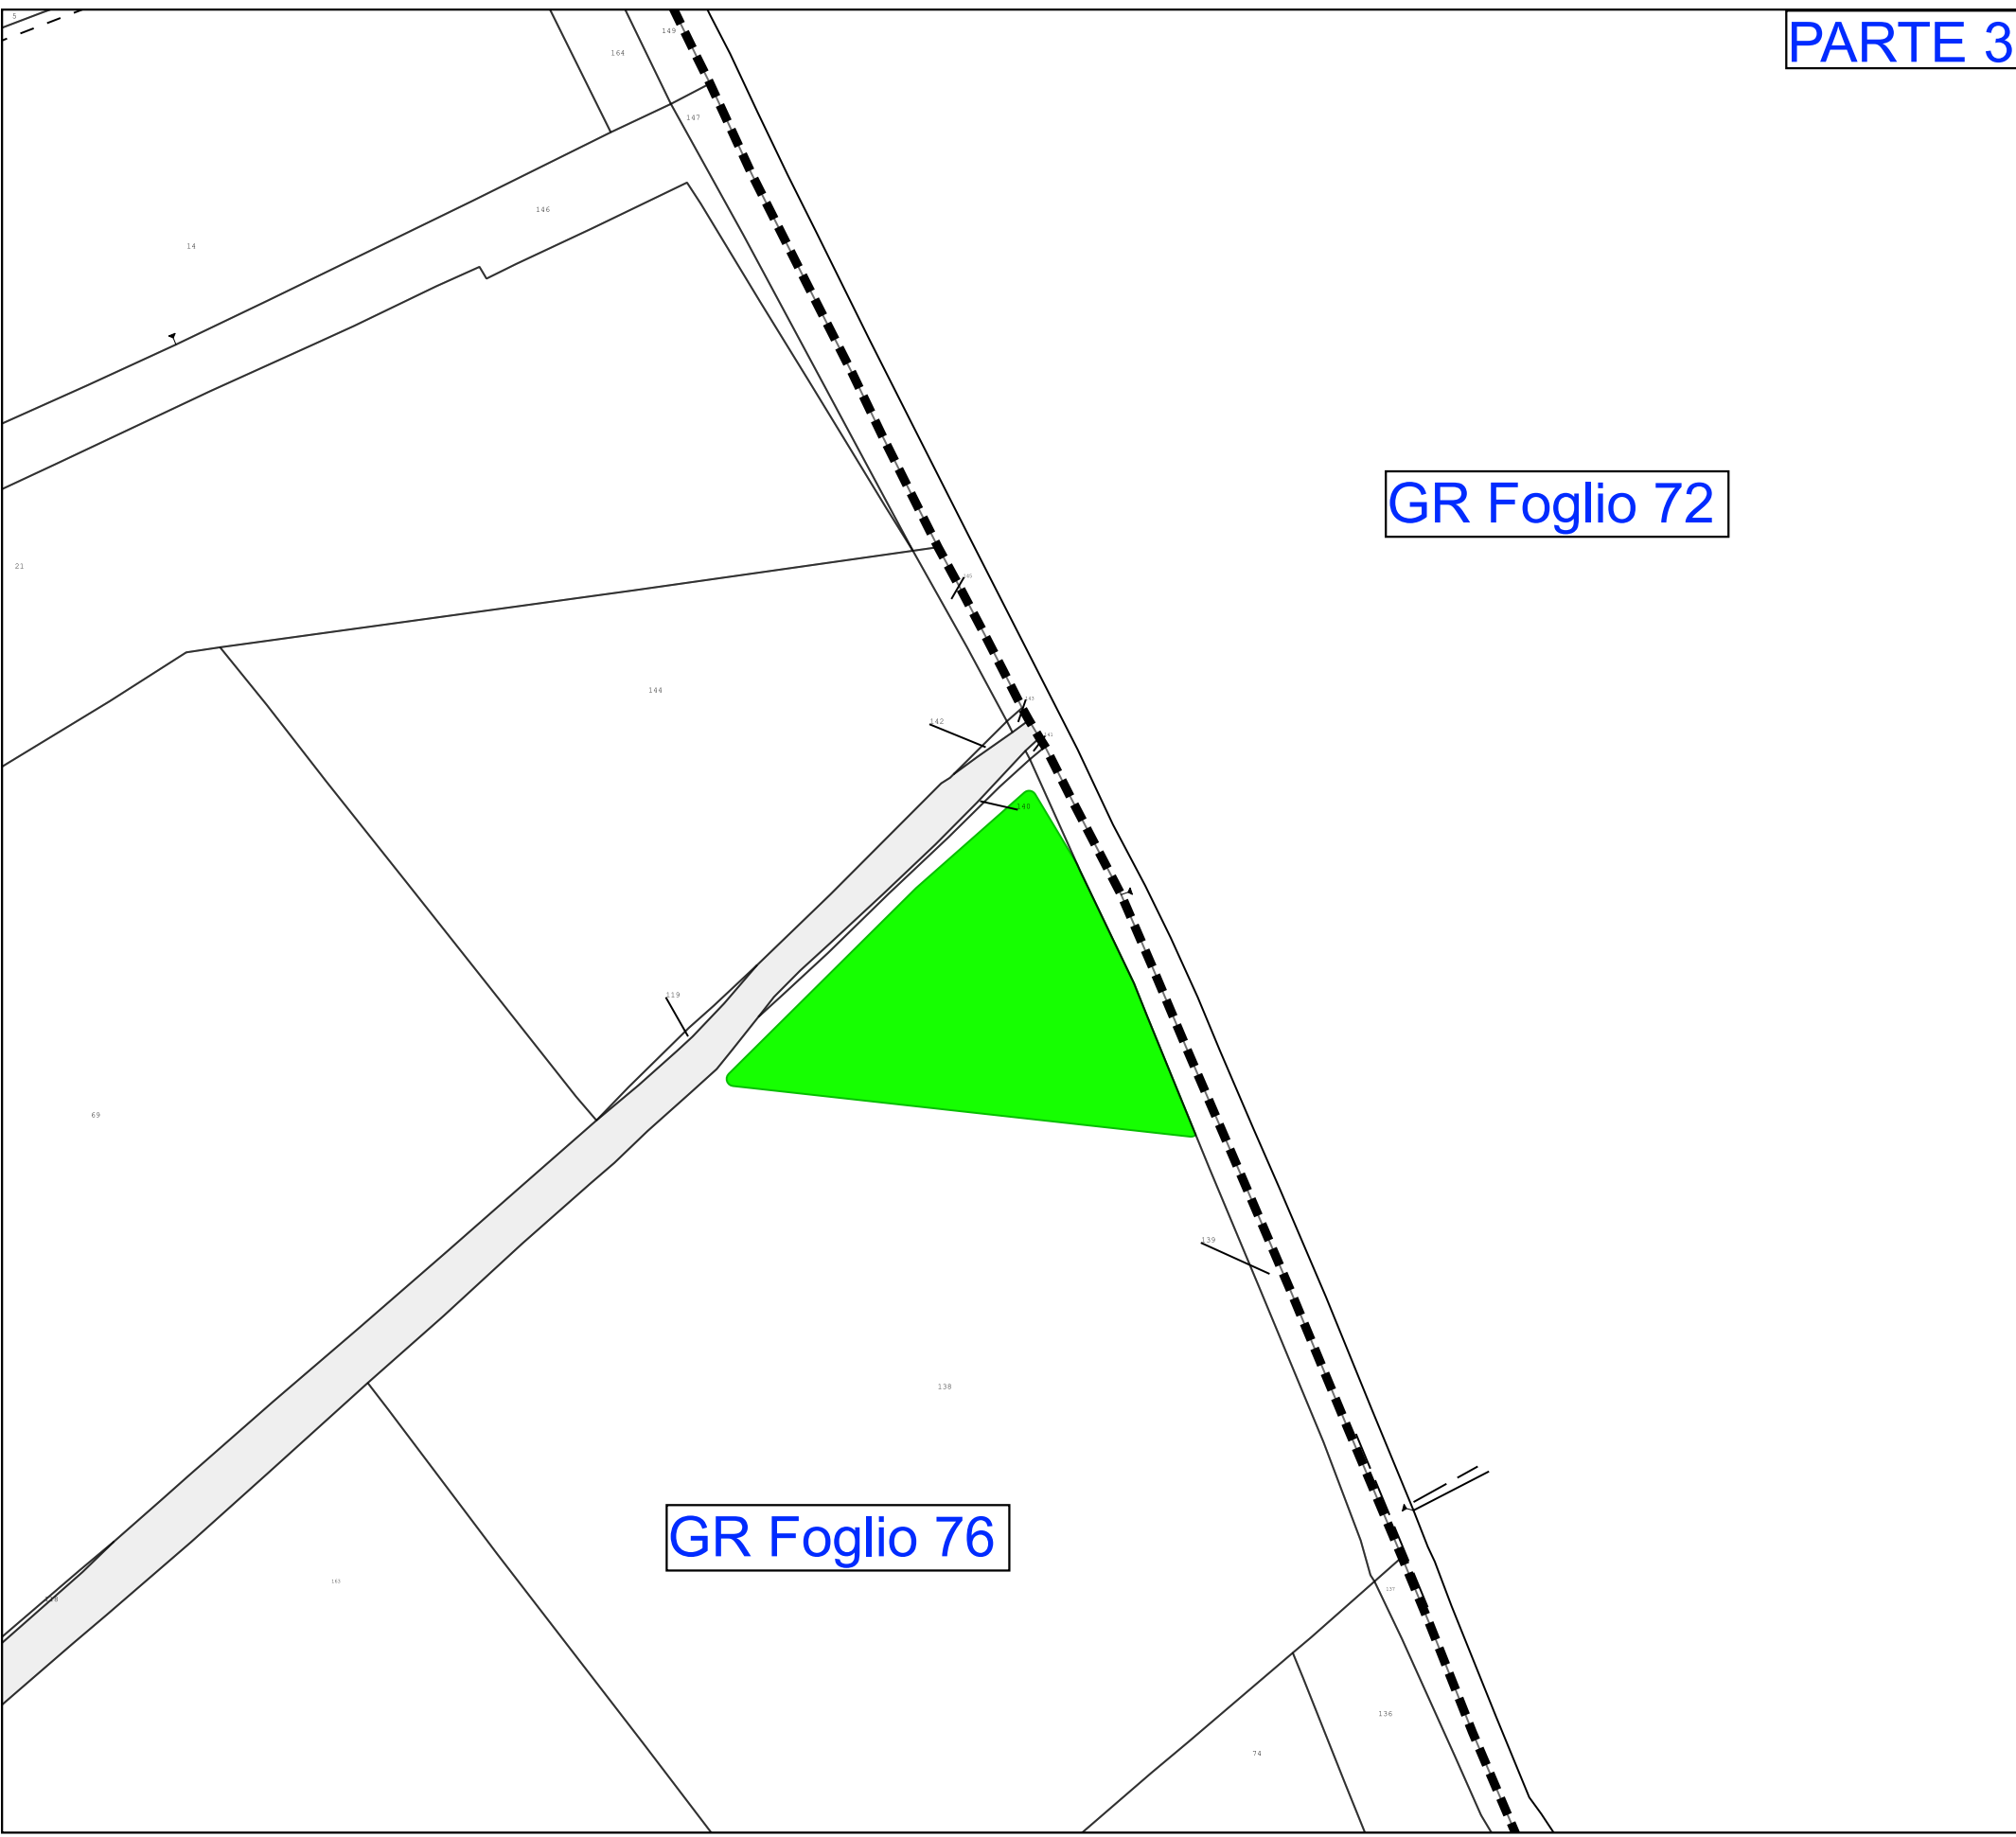
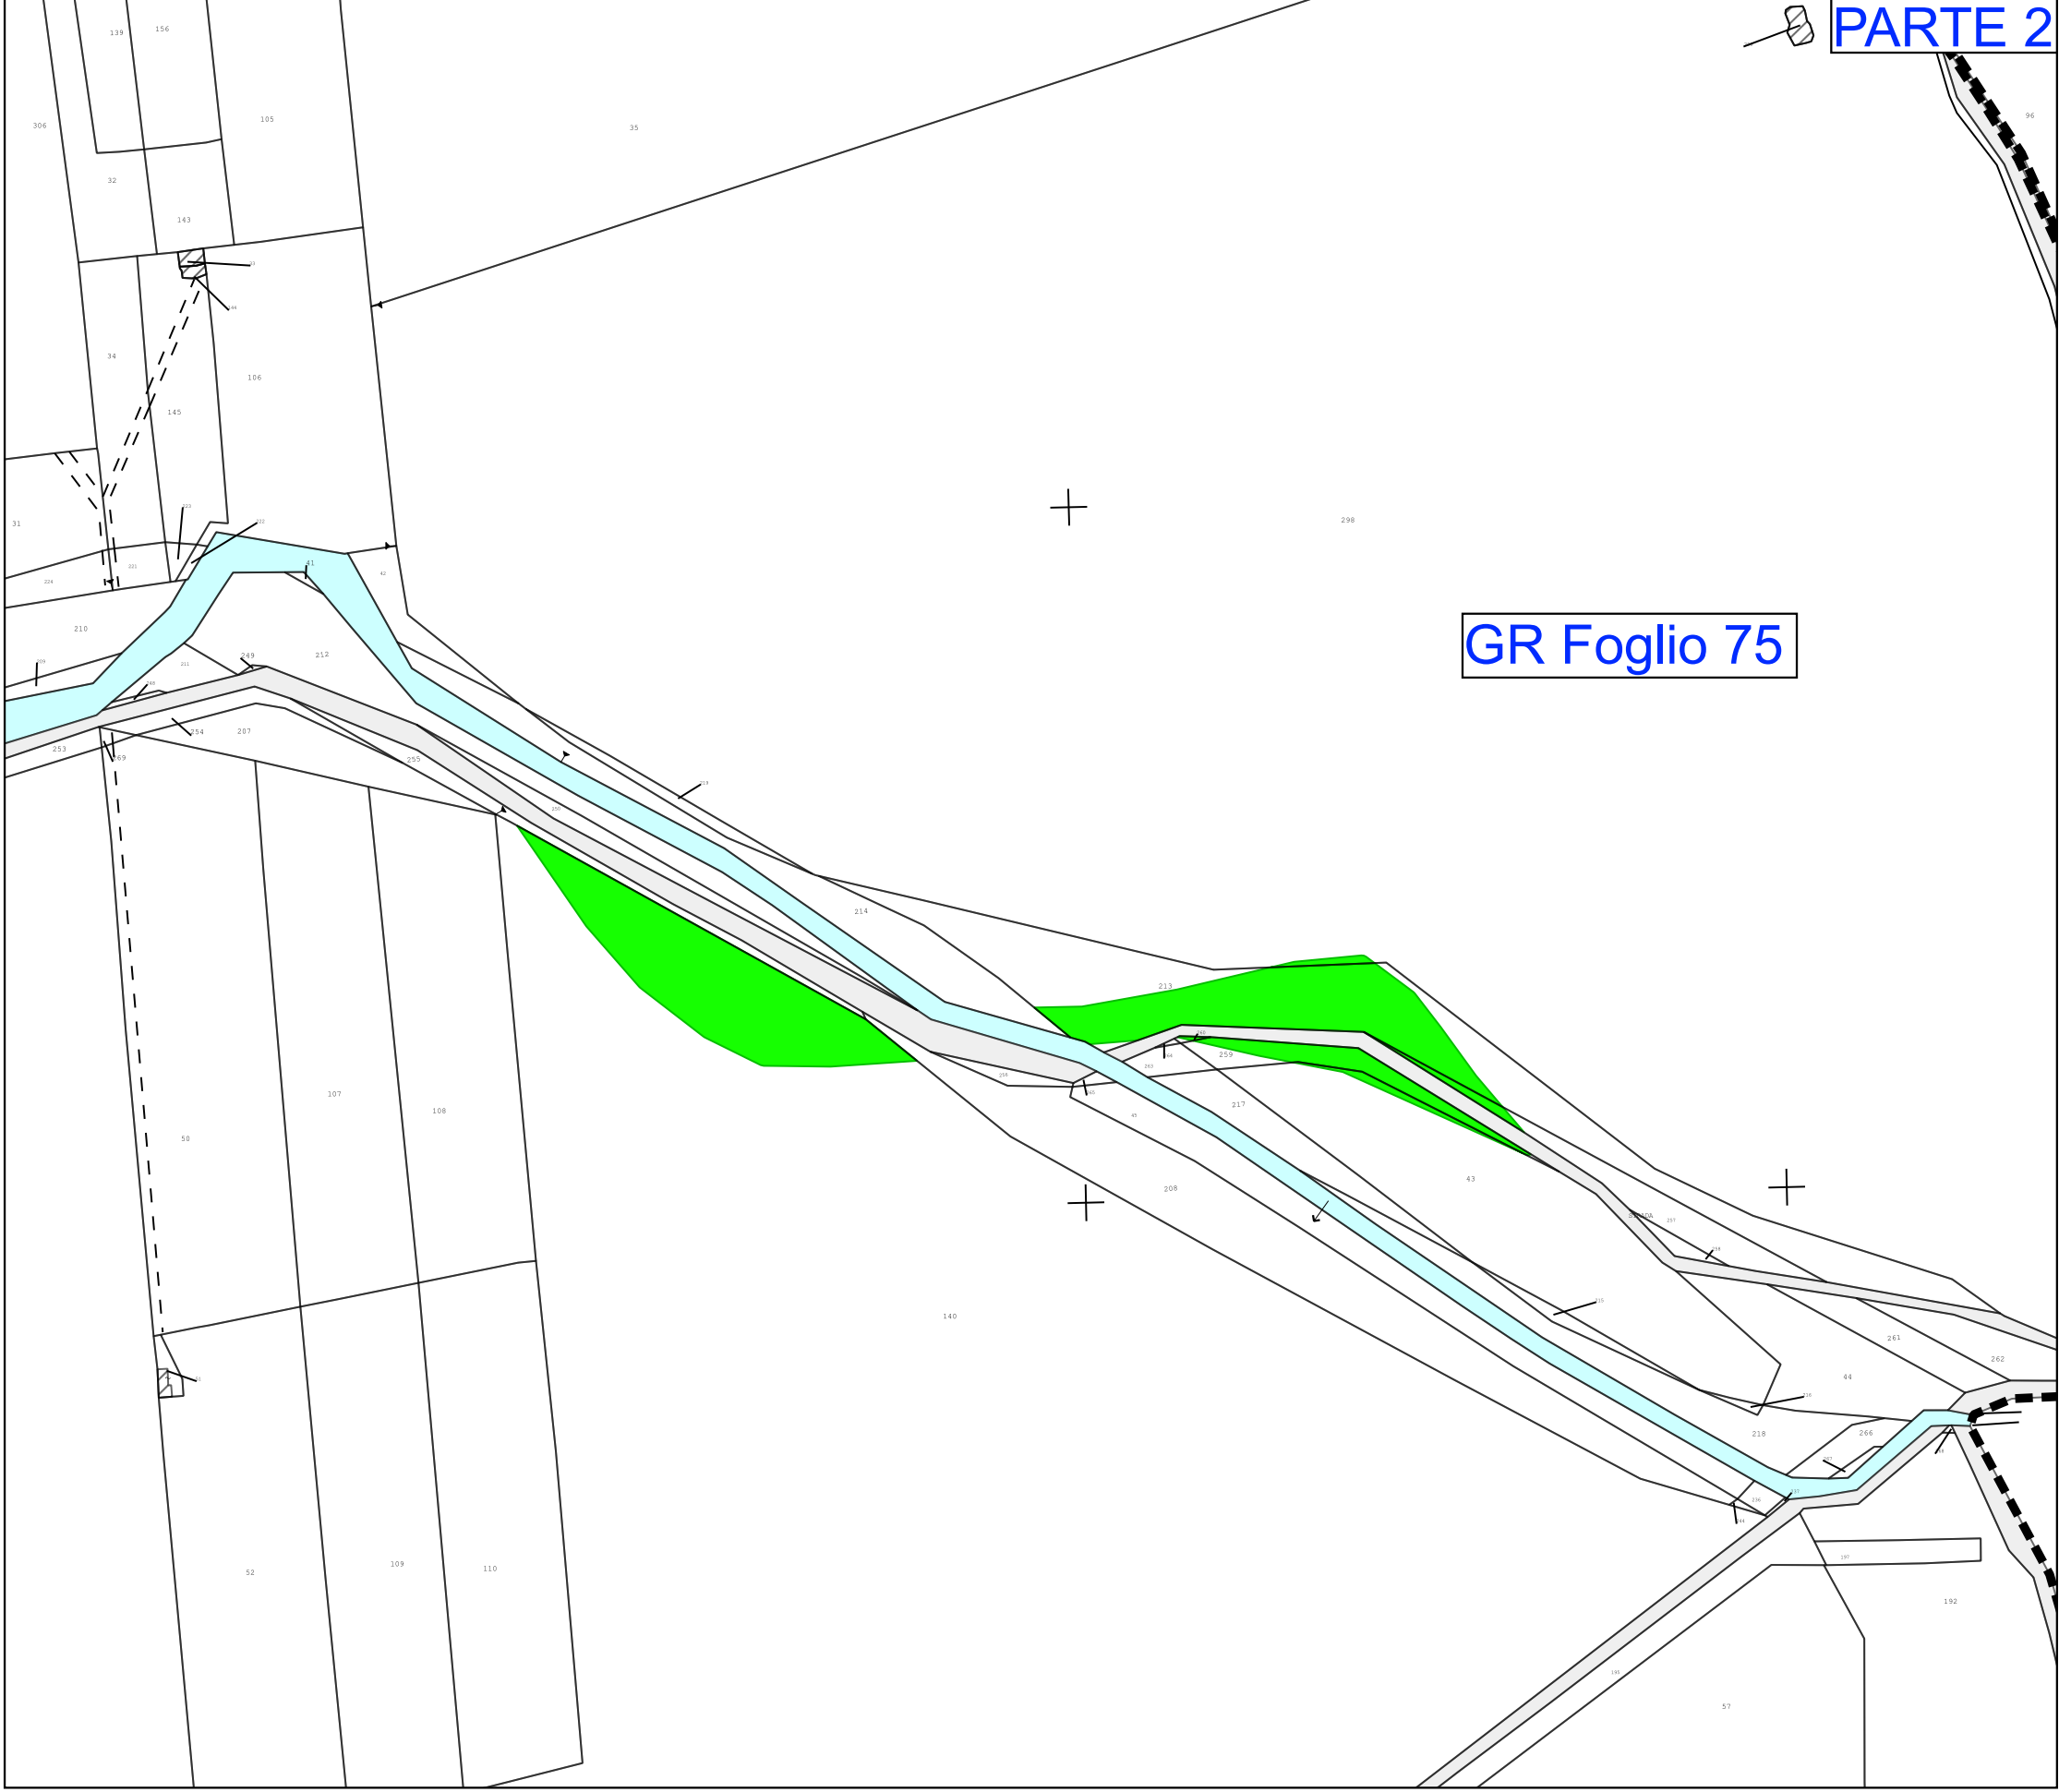
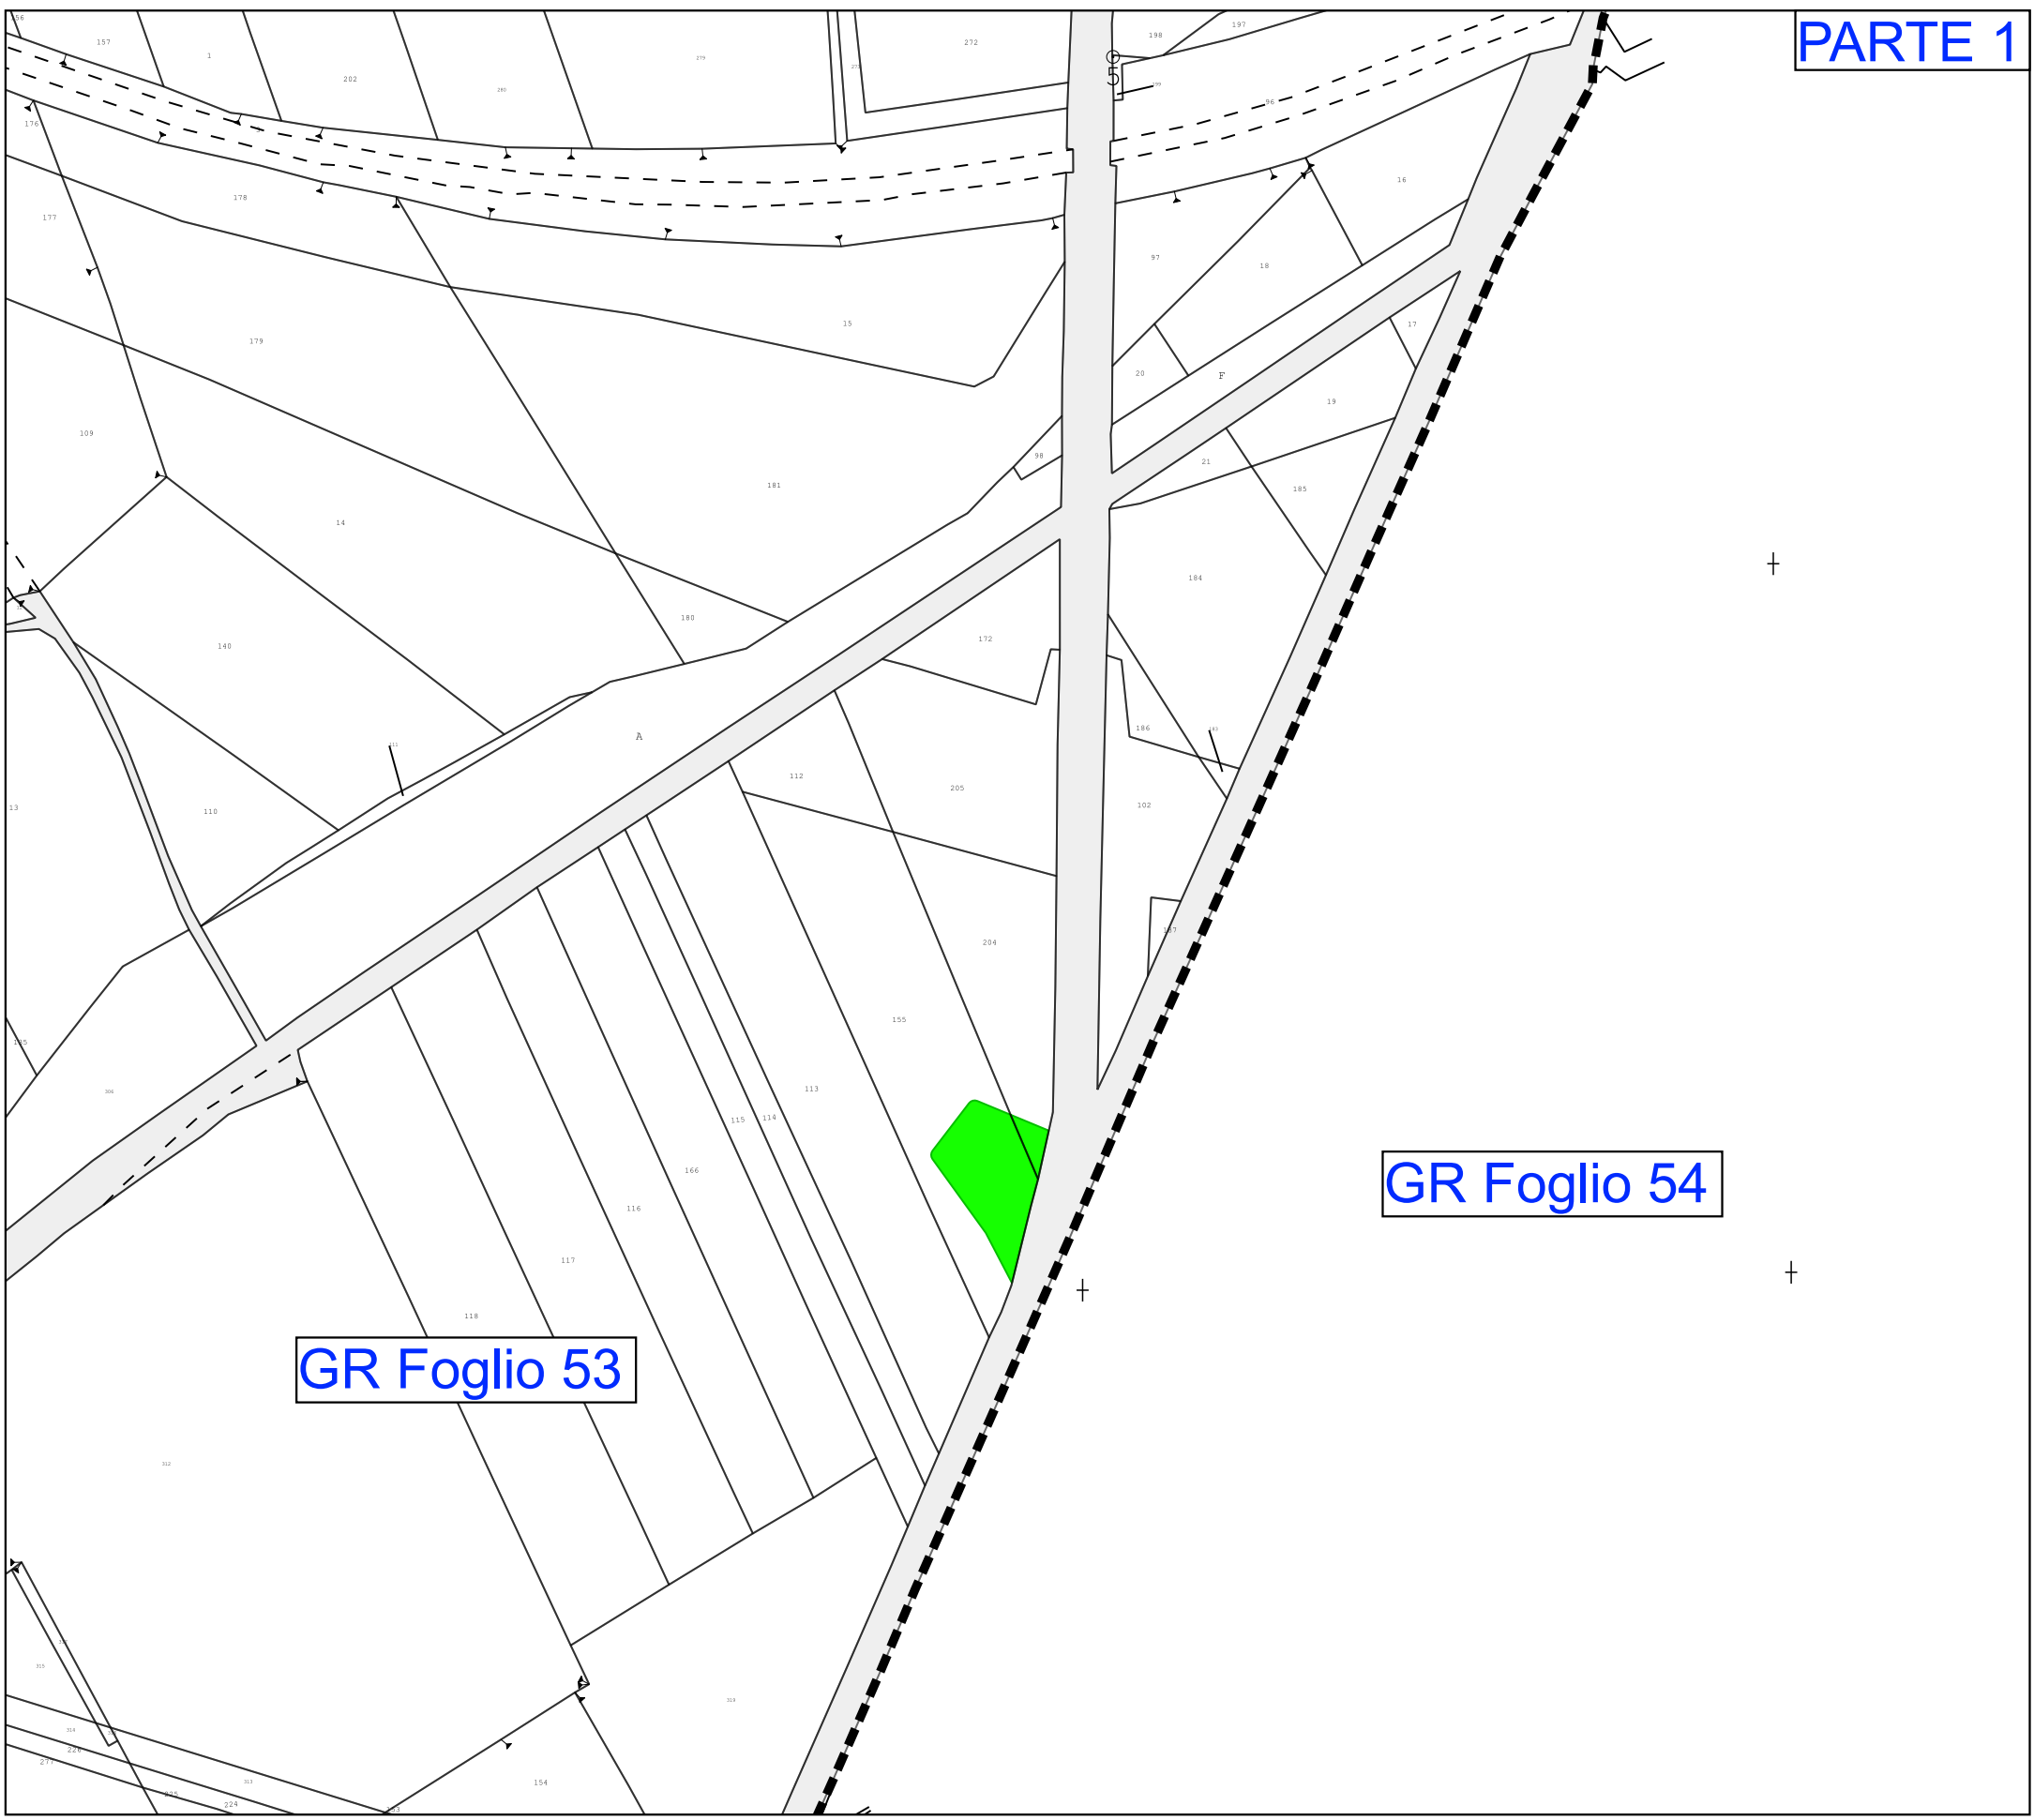
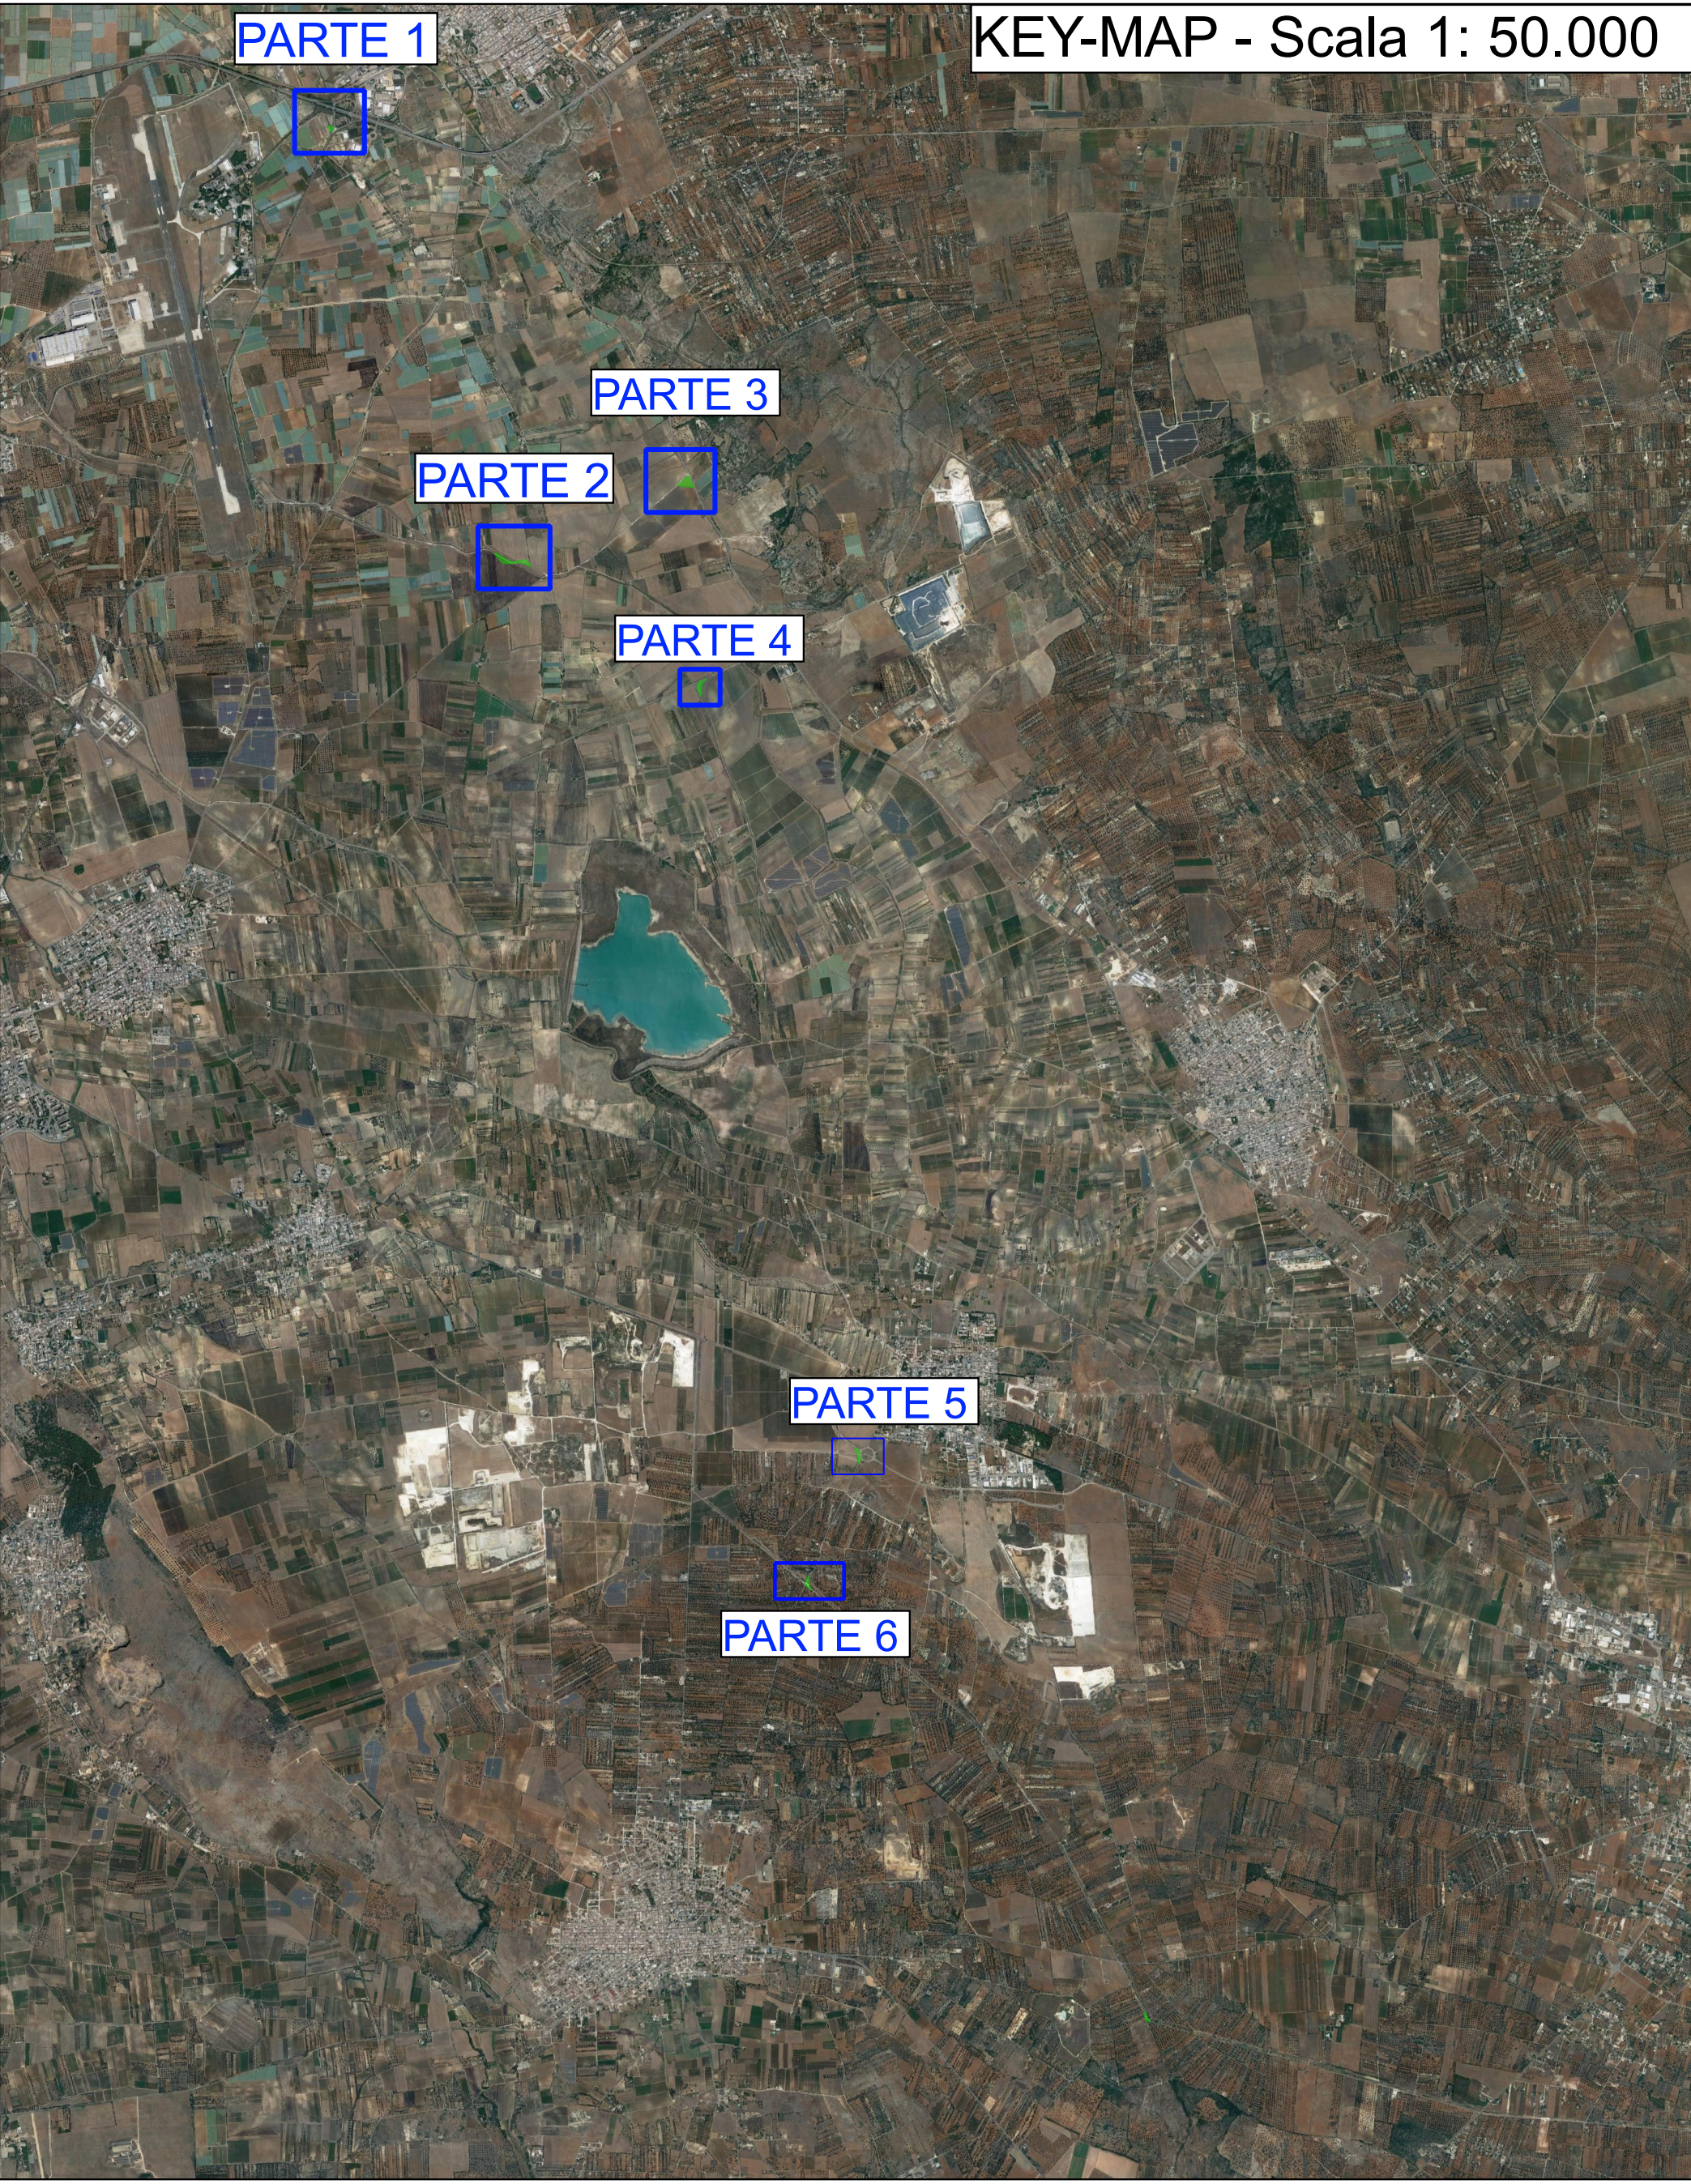
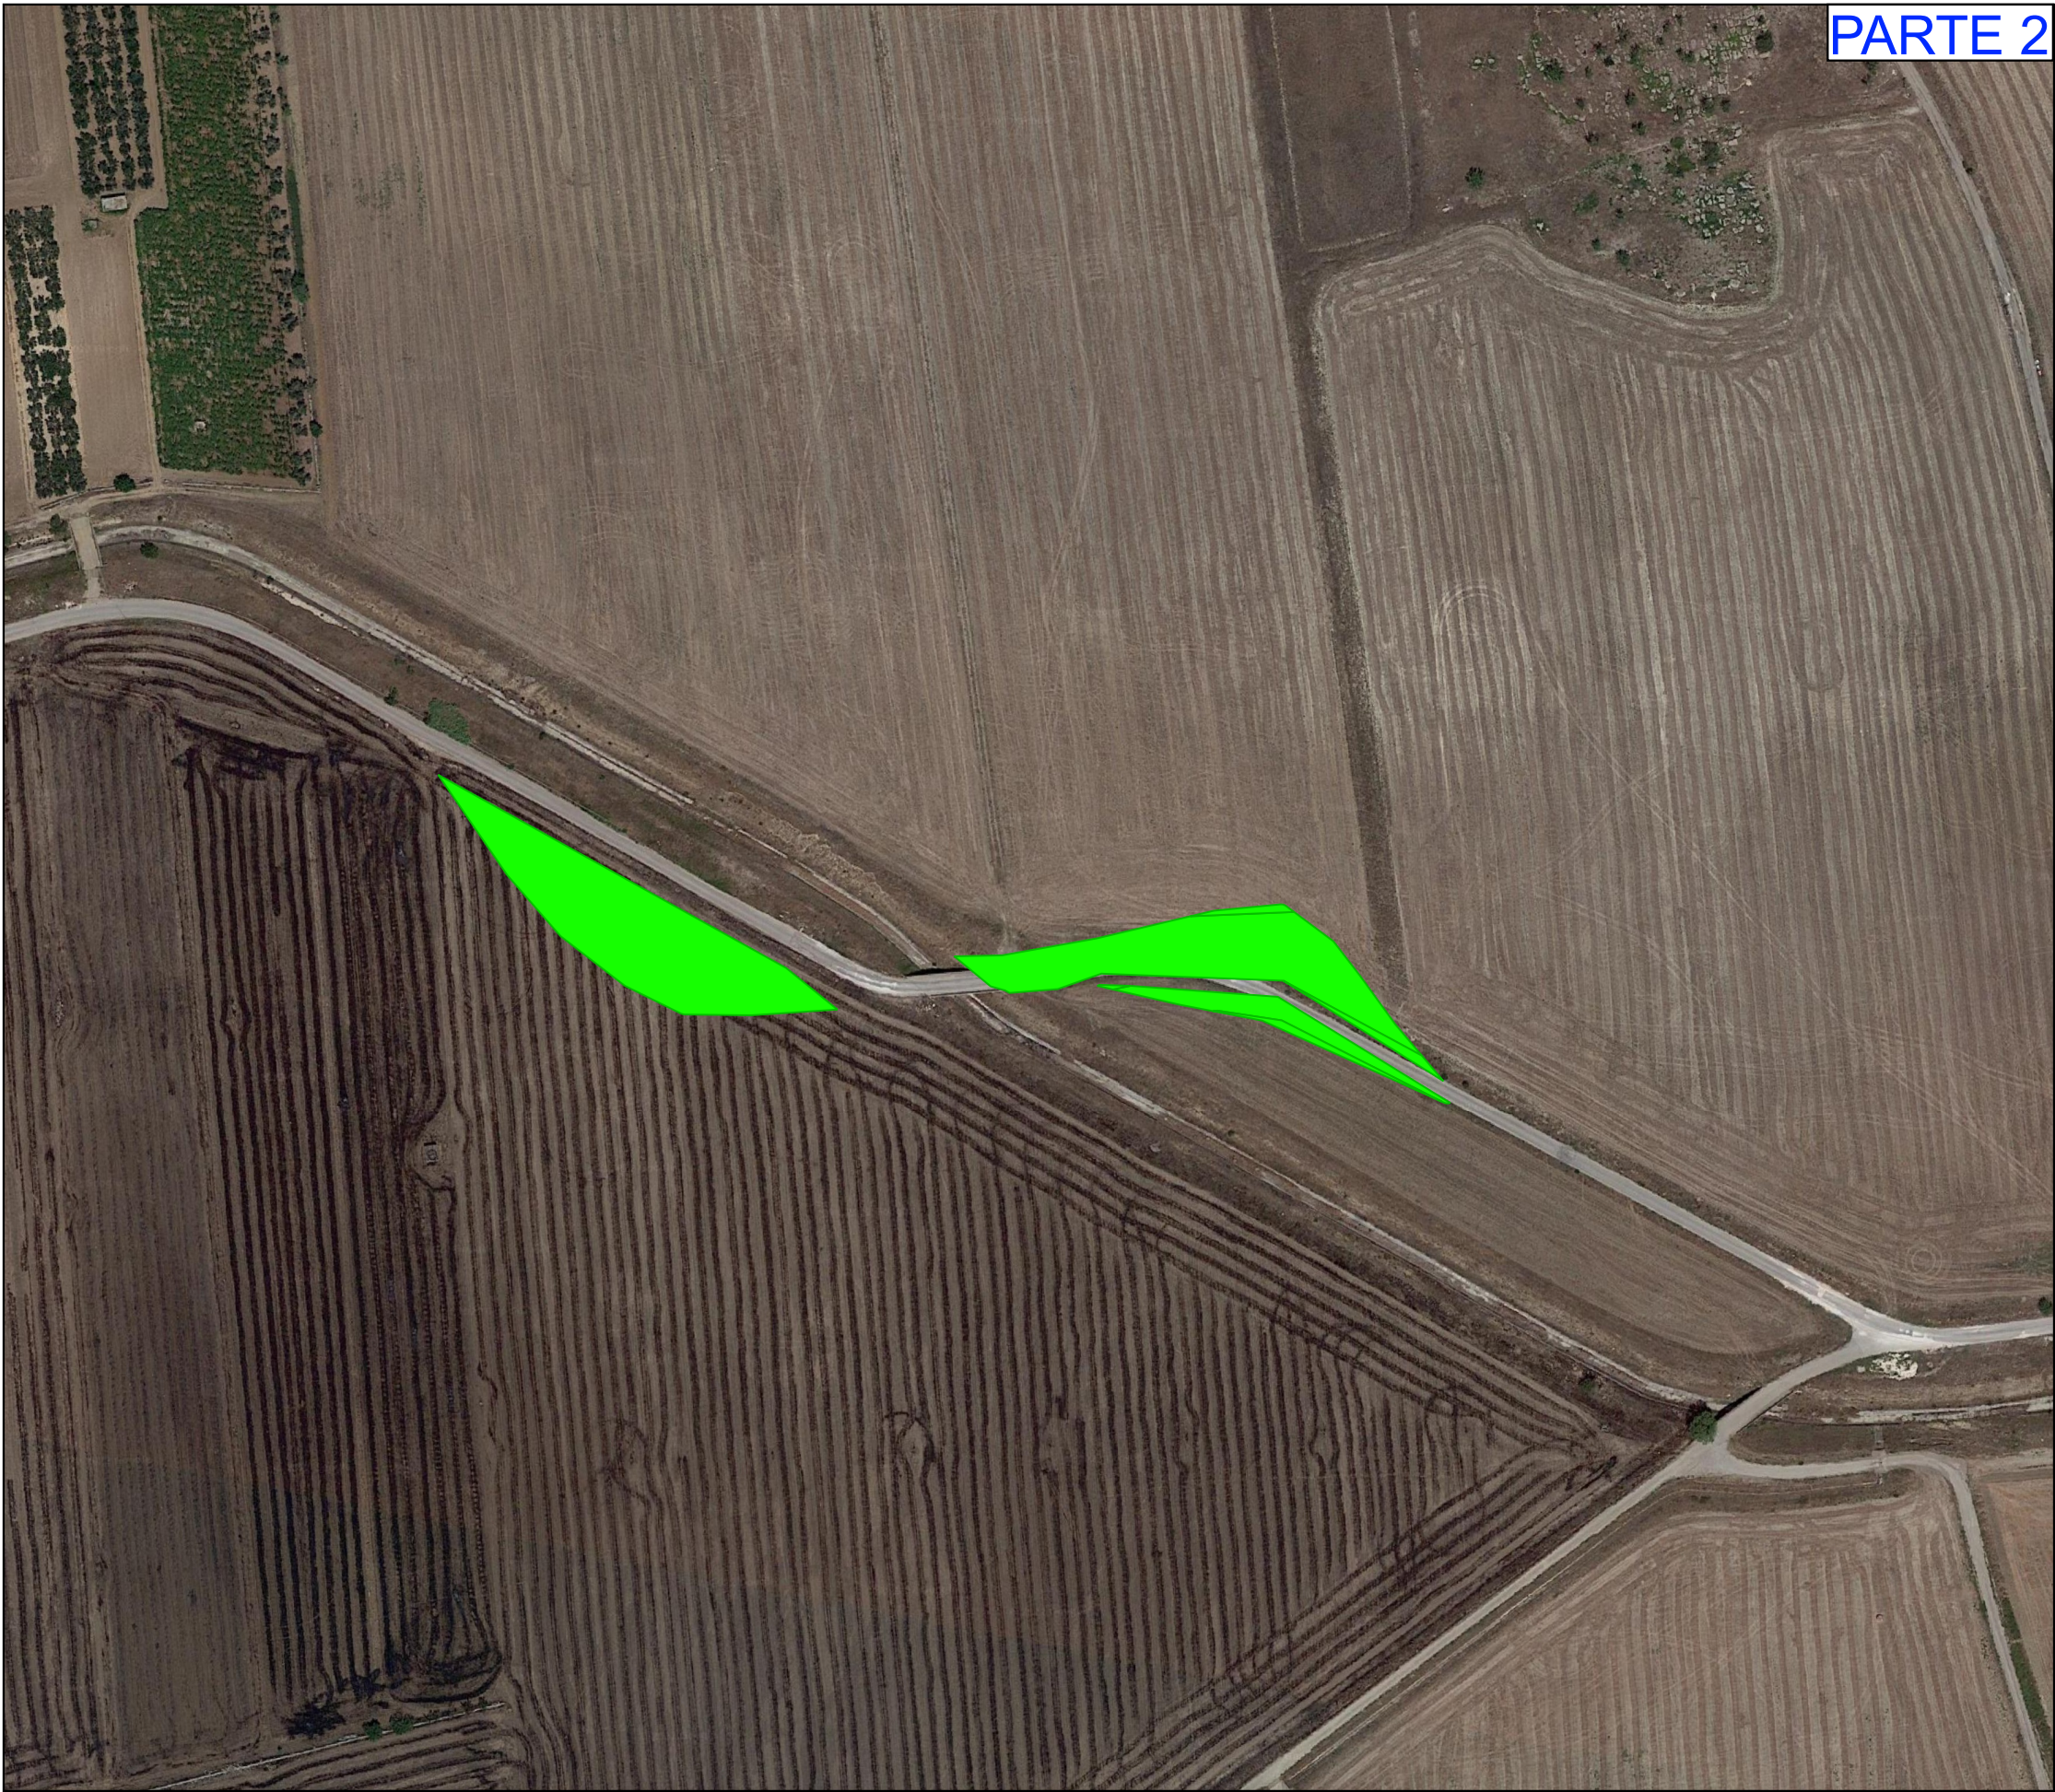


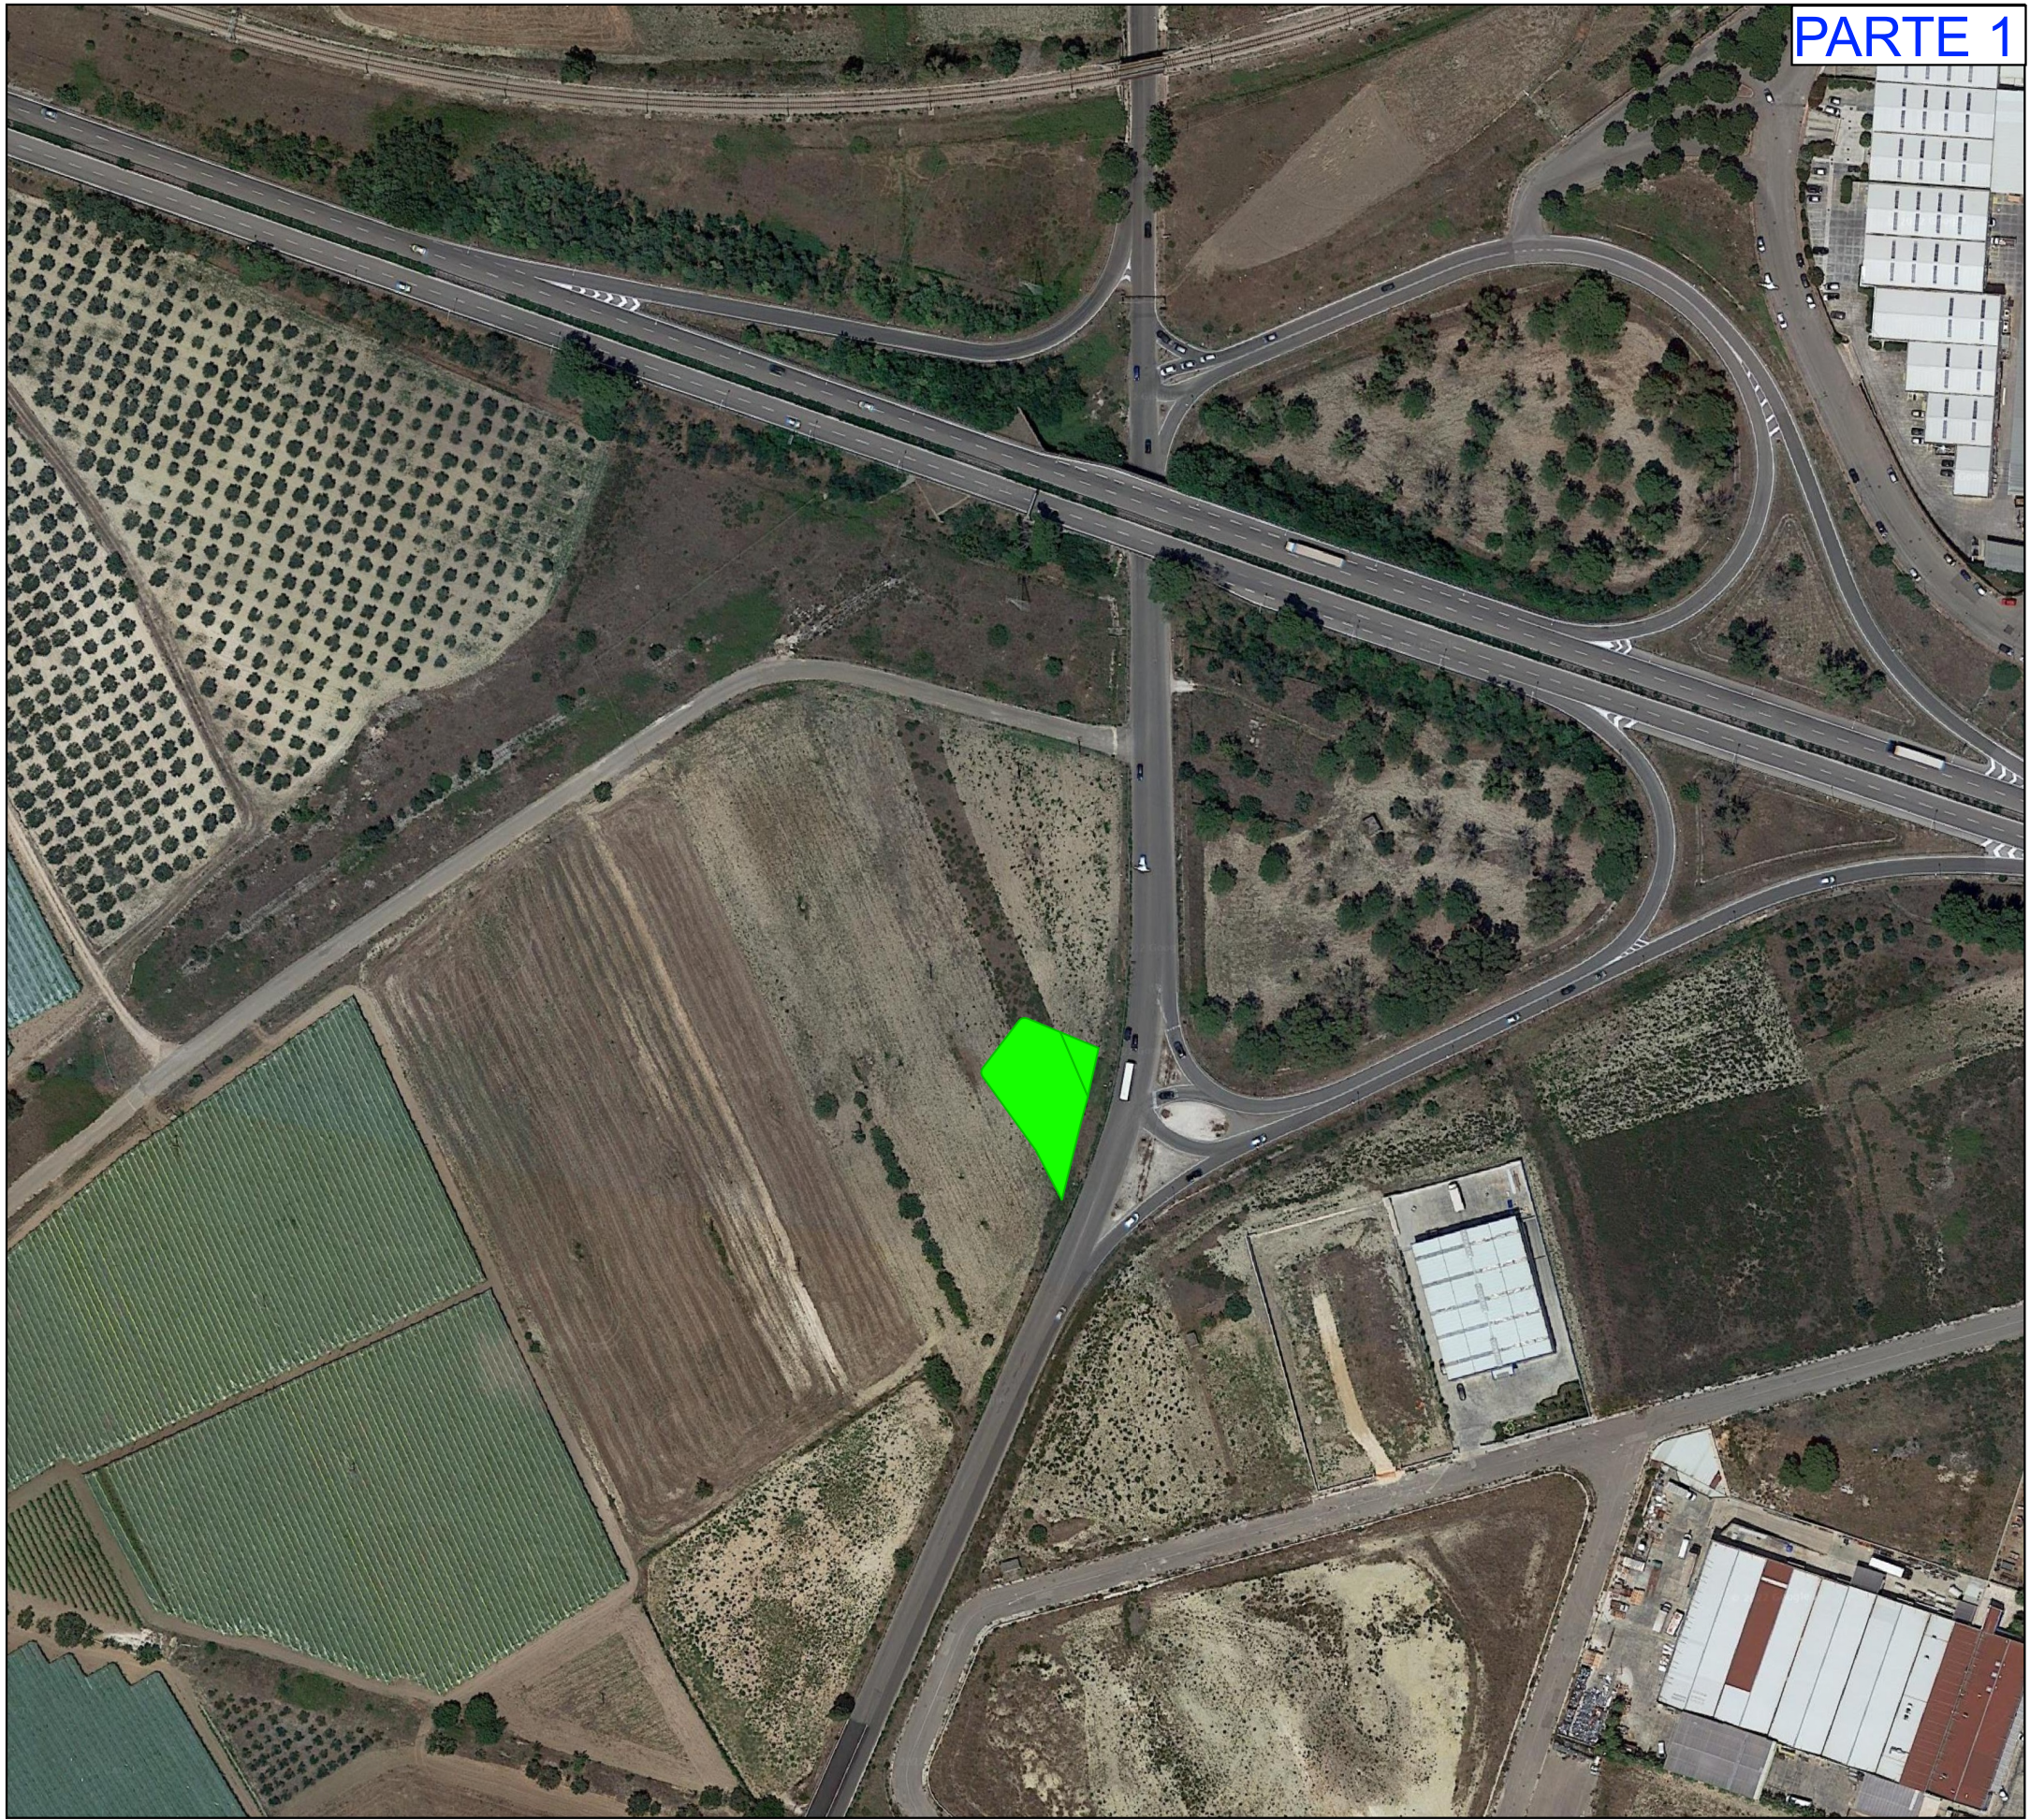

Legenda

Esproprio definitivo

GR Foglio XX: Comune di Grottaglie

FR Foglio XX: Comune di Fragagnano

REGIONE PUGLIA

Provincia di Taranto

Commitente

Manduria-Oria Wind Energy S.r.l.
via Sardegna, 40
00197 Roma (RM)
P.IVA/C.F. 15856951007

Documento

PROGETTO DEFINITIVO

Titolo del Progetto

PARCO EOLICO "MANDURIA"

Elaborato

Piano particellare d'Esproprio
Elementi puntuali esterni al parco

ID PROGETTO	DISCIPLINA	CAPITOLO	TIPO	REVISIONE	SCALA	FORMATO
IT-VesMaO-Gem	CW	CD	DW	0	1:2.000	A0

NO ME FILE: IT-VesMaO-Gem-CW-CD-DW-08-34-Rev.0

Progettazione:

Ing. Saverio Pagliuso

PAGLIUSO SAVERIO
04.02.2022 09:04:17
GMT+00:00

Ing. Mario Francesco Perri

Perri Mario Francesco
04.02.2022 09:06:33
GMT+00:00

Ing. Giorgio Salatino

SALATINO GIORGIO
Ordine Ingegneri Cosenza
04.02.2022 09:05:09 GMT+00:00

Ing. Claudio Coscarella

CLAUDIO COSCARELLA
04.02.2022 09:05:53
GMT+00:00

Rev.	Prima Emissione	Descrizione Revisione	Redatto	Controllato	Approvato
00	10/2021	PRIMA EMISSIONE	GEMSA	GEMSA	MANDURIA-ORIA

