


SAPONARA

SRA 8

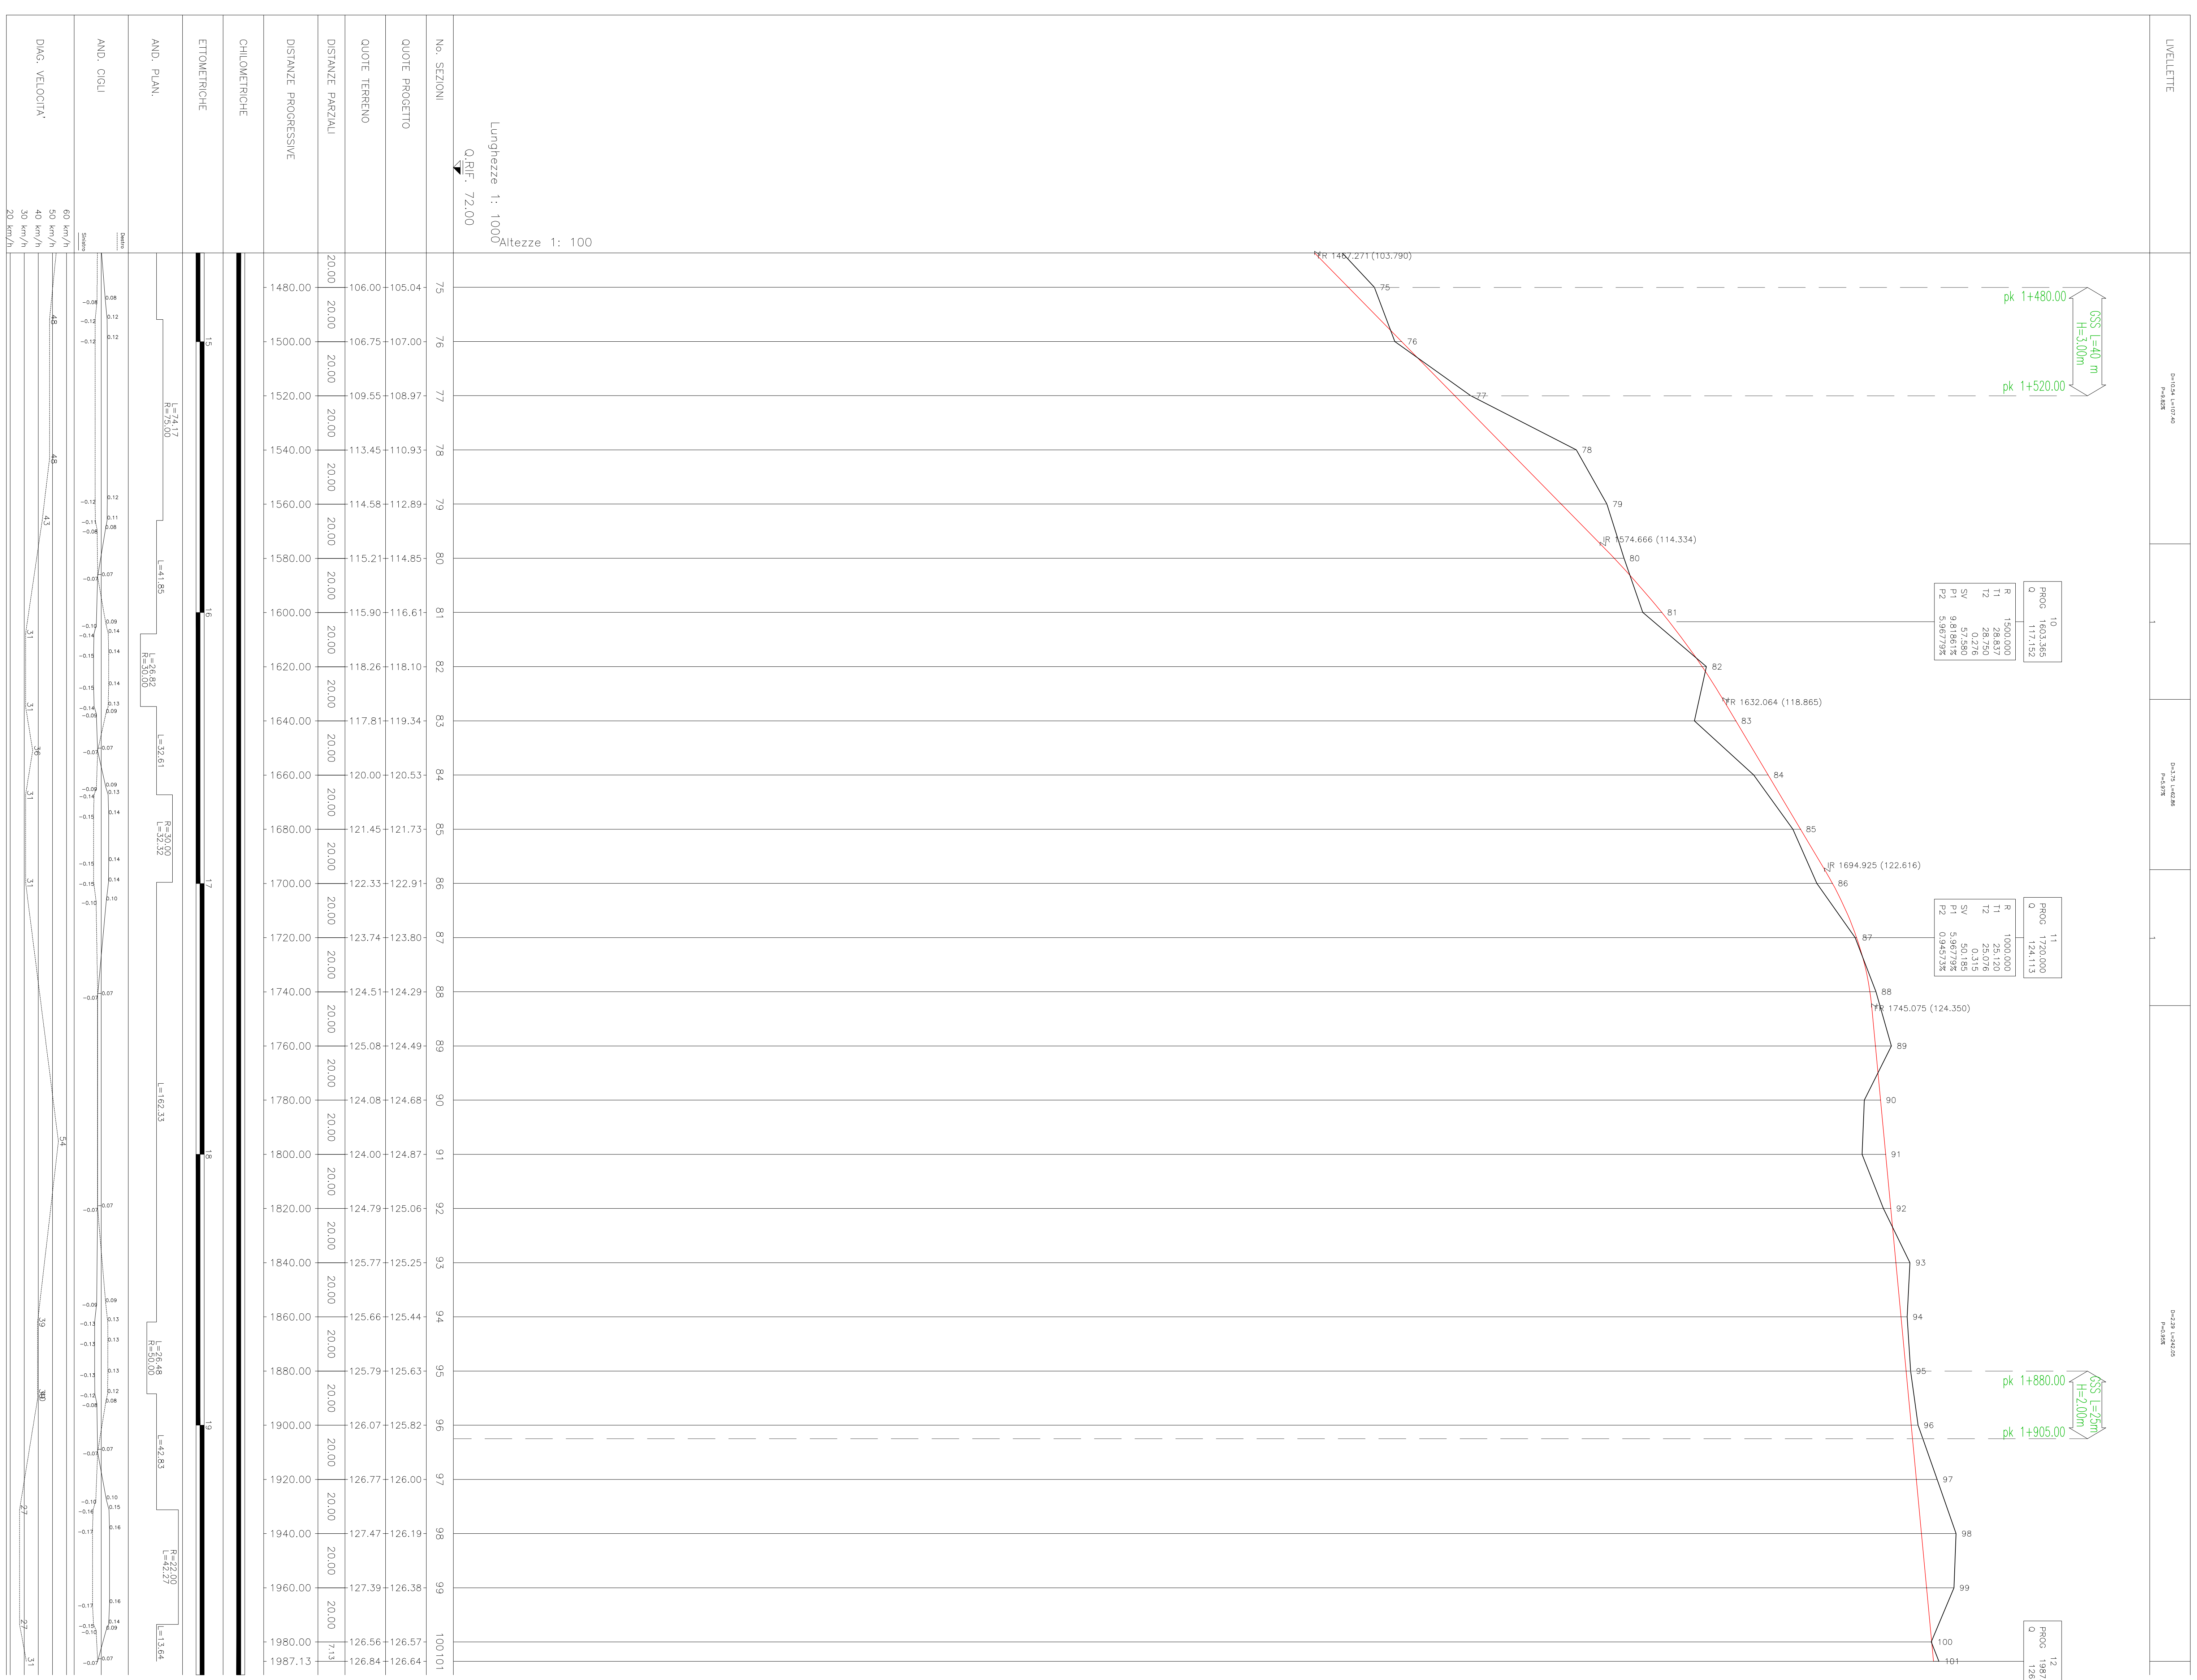


NOTE GENERALI

LEGENDA

SIMBOLO	DESCRIZIONE
	Profilo progetto
	Profilo terreno
	Calcestruzzo di copripista
	Calcestruzzo di sottopiede
	Calcestruzzo di sottospazio
	Muro di copripista

KEY-MAP

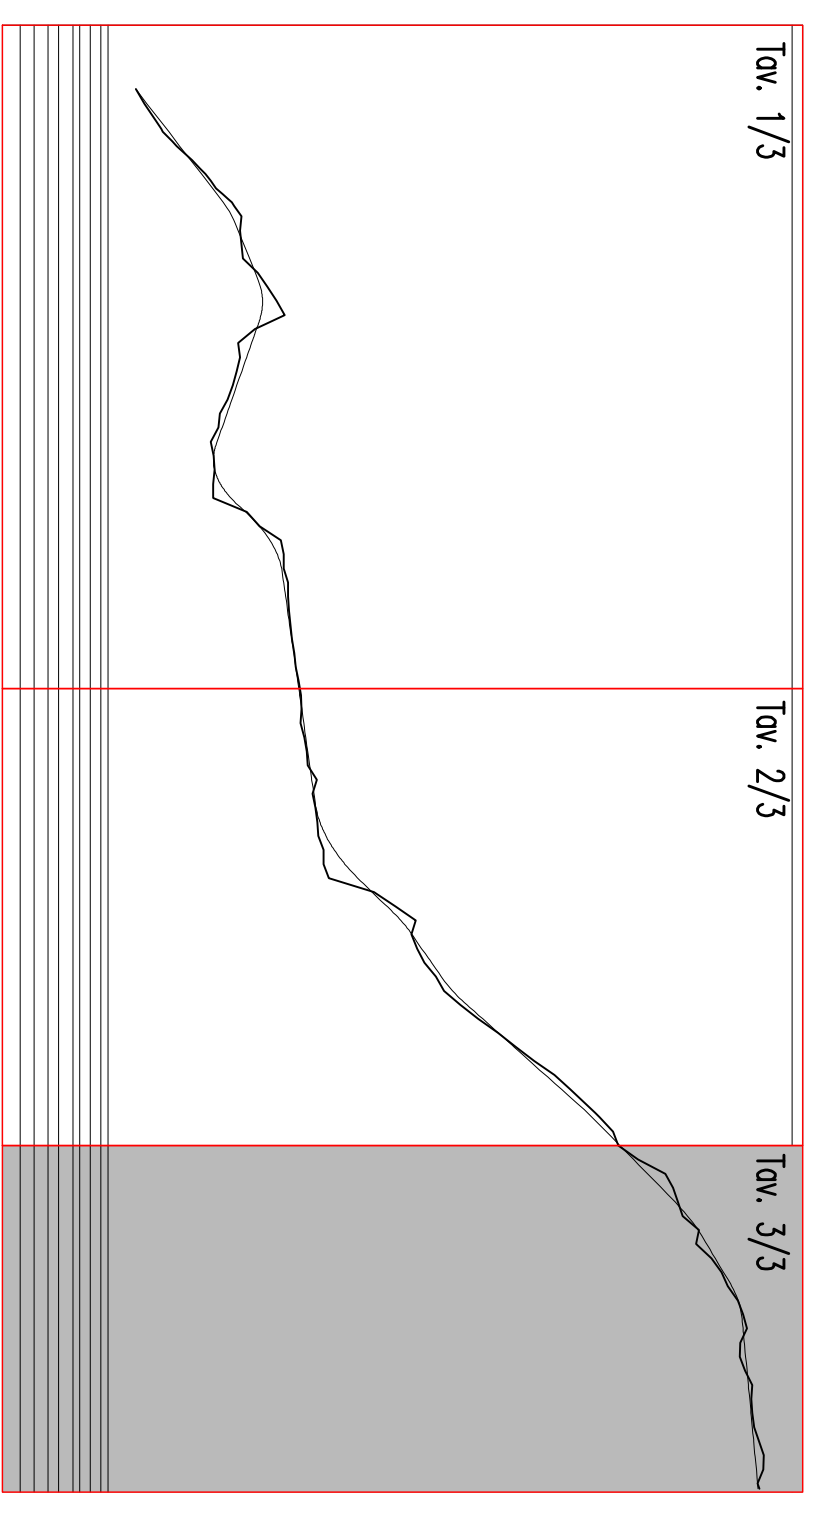

Stretto di Messina
 EUROLINK S.C.P.A.
 PROGETTO DEFINITIVO
 ALTERNATIVE AI SITI DI DEPOSITO

AGENZIA REGIONALE DEL TERRITORIO, DELL'AMBIENTE E DEL PATRIMONIO CULTURALE
 REGIONE SICILIANA
 DIREZIONE REGIONALE DEL TERRITORIO, DELL'AMBIENTE E DEL PATRIMONIO CULTURALE
 UFFICIO REGIONALE DI SRA8

AGENZIA REGIONALE DEL TERRITORIO, DELL'AMBIENTE E DEL PATRIMONIO CULTURALE
 REGIONE SICILIANA
 DIREZIONE REGIONALE DEL TERRITORIO, DELL'AMBIENTE E DEL PATRIMONIO CULTURALE
 UFFICIO REGIONALE DI SRA8

COLLEGAMENTI VERSANTE SICILIA
 CANTIERI
 SITI DI RECUPERO AMBIENTALE E PRODUZIONE INERTI
 SITI DI RECUPERO AMBIENTALE
 SRA8-VABULITA' DI ACCESSO-PROFLO LONGITUZIONALE TAV. 3/3

REDAZIONE
 EUROLINK S.C.P.A.
 VIA S. GIUSEPPE, 10
 98100 MESSINA