

REGIONE
PUGLIA



Provincia di
Taranto



Committente:

Manduria-Oria Wind Energy S.r.l.

via Sardegna, 40
00187 Roma (RM)
P.IVA/C.F. 15856951007

Documento:

PROGETTO DEFINITIVO

Titolo del Progetto:

PARCO EOLICO "MANDURIA"

Elaborato:

Sezioni trasversali MM12

ID PROGETTO	DISCIPLINA	CAPITOLO	TIPO	REVISIONE	SCALA	FORMATO
IT-VesMaO-Gem	CW	RD	DW	0	1:200	VARIE

NOME FILE:

IT-VesMaO-Gem-CW-RD-DW-05.12-Rev.0

Progettazione:



Ing. Saverio Pagliuso

Ing. Mario Francesco Perri


Ing. Giorgio Salatino

Ing. Claudio Coscarella

Rev:	Prima Emissione	Descrizione Revisione	Redatto	Controllato	Approvato
00	10/2021	PRIMA EMISSIONE	GEMSA	GEMSA	MANDURIA-ORIA

SCAVI E BONIFICHE	
SCAVO PER PIATTAFORMA	1,542 m ²
RILEVATI	
RILEVATO PER SCARPATE	0,127 m ²
SOVRASTRUTTURA STRADALE	
MISTO STABILIZZATO	3,257 m ²

SEZIONE N.: 2
 QT. PROGETTO: 80,750
 DIST.PROG.: 25,00
 DIST.PREC.: 25,00
 DIST.SUCC.: 25,00

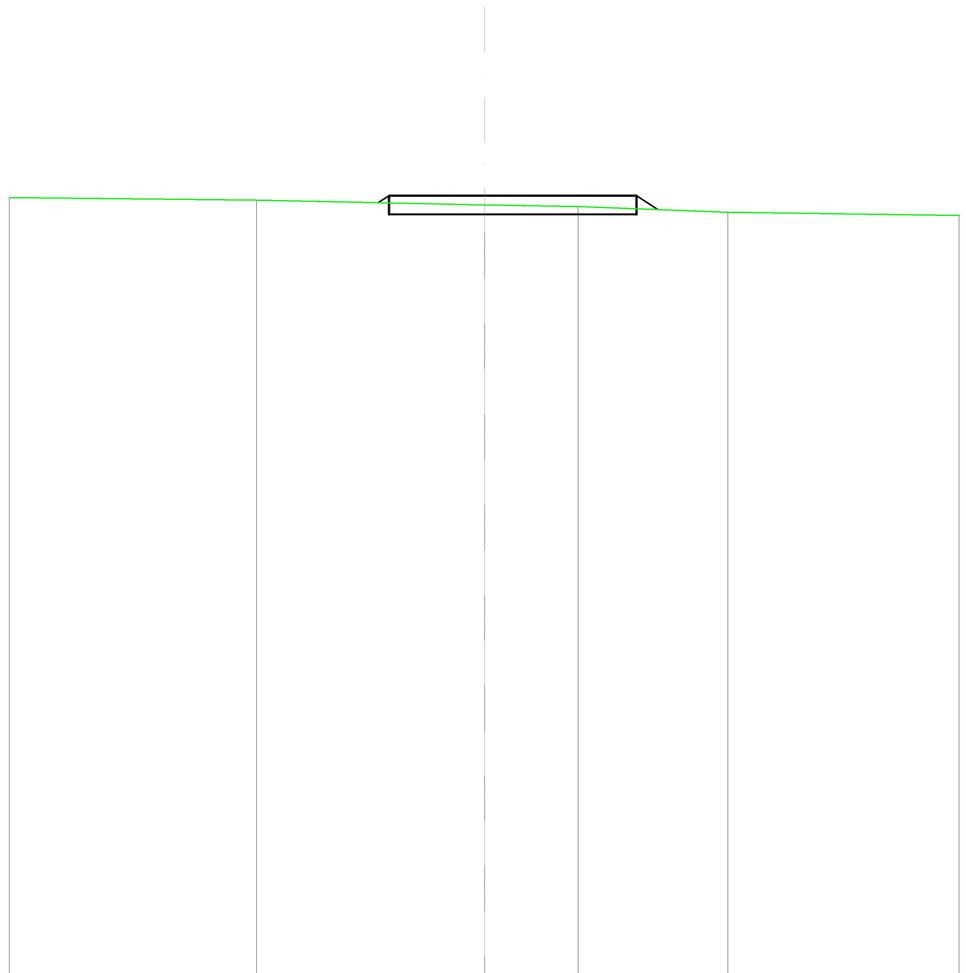


SCALA 1:200

QT.RIF. 60,000

QUOTE TERRENO	80,63	80,50	80,45	80,30
DIST.PARZIALI TERRENO	6,00	2,46	3,94	
QUOTE PROGETTO	80,56 80,75	80,75	80,75 80,37	
DIST. PARZIALI PROGETTO		6,51	0,56	

SCAVI E BONIFICHE	
SCAVO PER PIATTAFORMA	1,370 m ²
RILEVATI	
RILEVATO PER SCARPATE	0,081 m ²
SOVRASTRUTTURA STRADALE	
MISTO STABILIZZATO	2,523 m ²

SEZIONE N.: 3
 QT. PROGETTO: 80,564
 DIST.PROG.: 50,00
 DIST.PREC.: 25,00
 DIST.SUCC.: 50,00

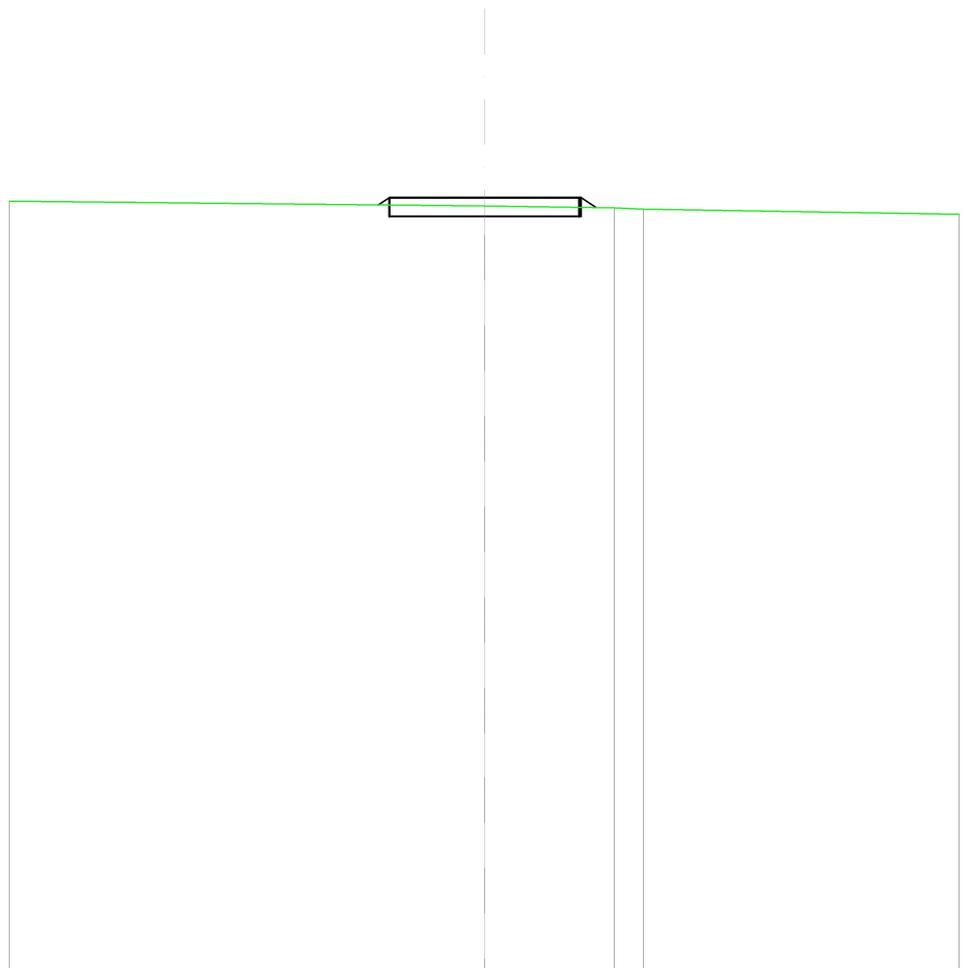


SCALA 1:200

QT. RIF. 60,000

QUOTE TERRENO		80,34	80,29	80,25
DIST. PARZIALI TERRENO			3,42	0,77
QUOTE PROGETTO		80,37 80,56	80,56	80,56 80,30
DIST. PARZIALI PROGETTO			5,05	

SCAVI E BONIFICHE	
SCAVO PER PIATTAFORMA	0,799 m ²
RILEVATI	
RILEVATO PER SCARPATE	0,177 m ²
SOVRASTRUTTURA STRADALE	
MISTO STABILIZZATO	2,500 m ²

SEZIONE N.: 4
 QT. PROGETTO: 80,192
 DIST.PROG.: 100,00
 DIST.PREC.: 50,00
 DIST.SUCC.: 50,00

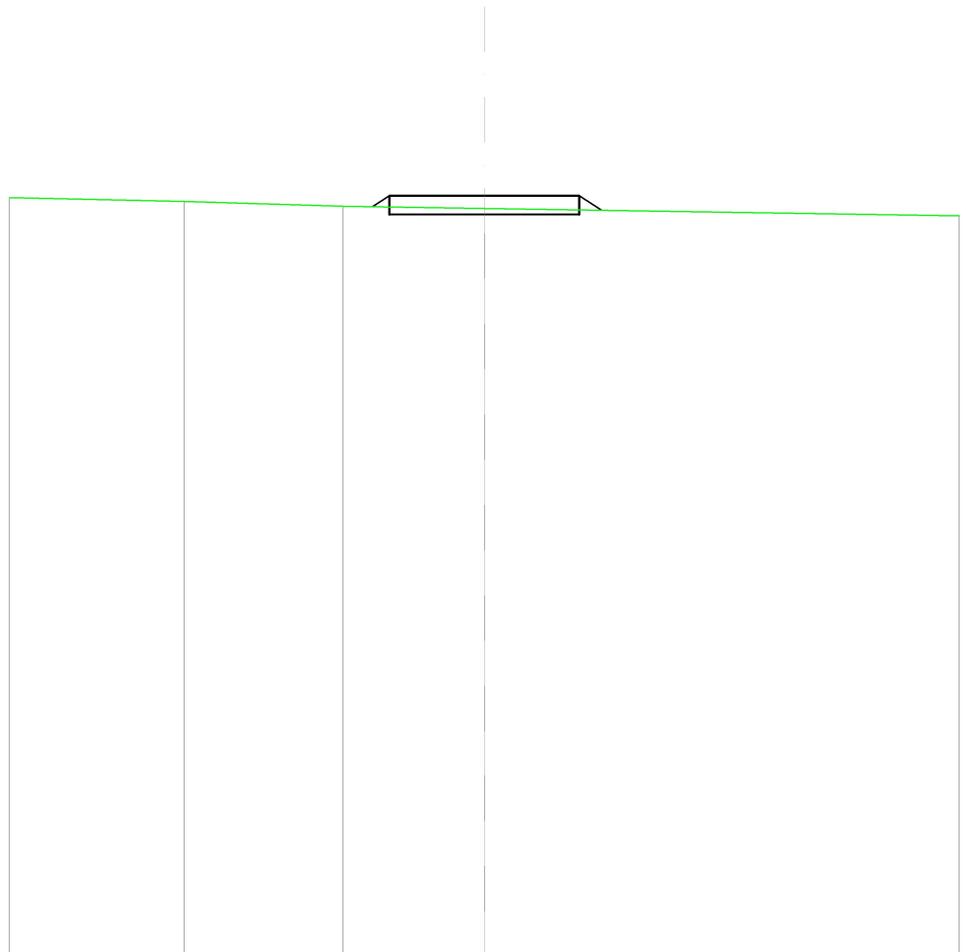


SCALA 1:200

QT.RIF. 60,000

QUOTE TERRENO	80,03	79,91	79,85
DIST.PARZIALI TERRENO	4,17	3,72	
QUOTE PROGETTO		79,90 80,19	80,19 80,19 79,80
DIST. PARZIALI PROGETTO		5,00	0,58

SCAVI E BONIFICHE	
SCAVO PER PIATTAFORMA	0,165 m ²
RILEVATI	
RILEVATO PER PIATTAFORMA	0,012 m ²
RILEVATO PER SCARPATE	0,337 m ²
SOVRASTRUTTURA STRADALE	
MISTO STABILIZZATO	2,500 m ²

SEZIONE N.: 5
 QT. PROGETTO: 80,525
 DIST.PROG.: 150,00
 DIST.PREC.: 50,00
 DIST.SUCC.: 50,00

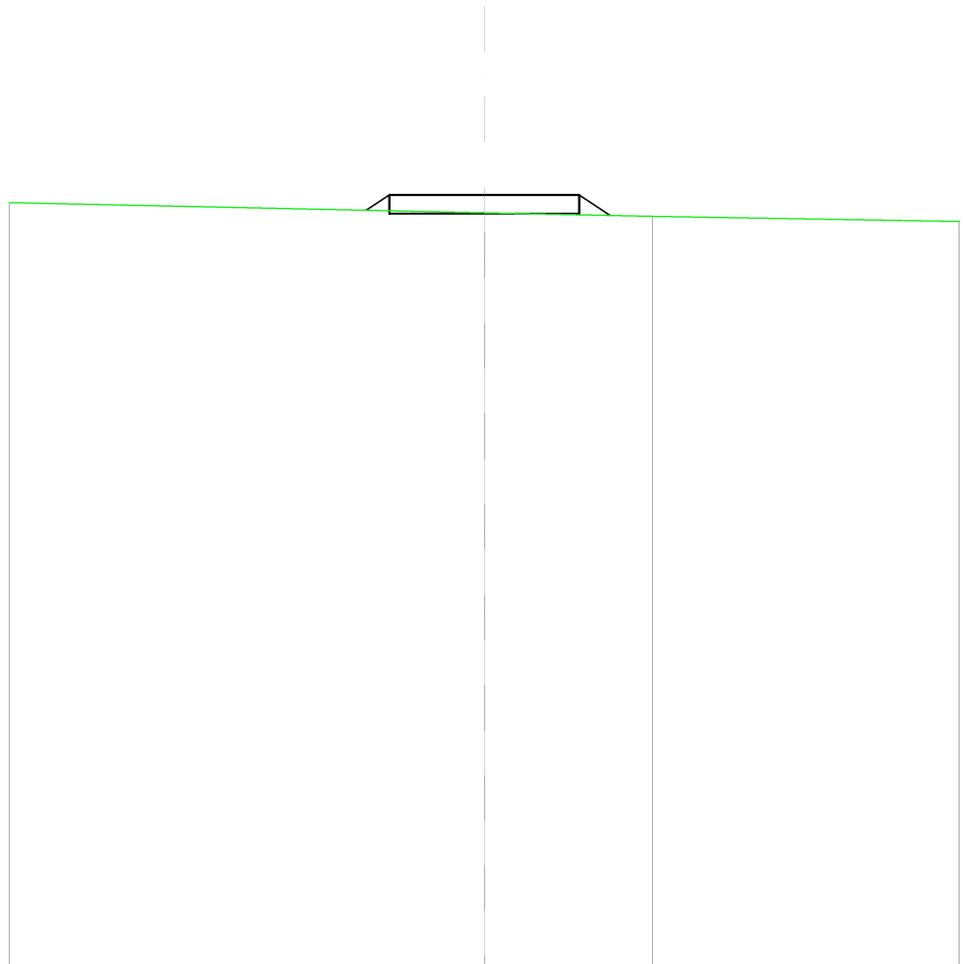


SCALA 1:200

QT.RIF. 60,000

QUOTE TERRENO			80,06		79,96
DIST.PARZIALI TERRENO				4,42	
QUOTE PROGETTO		80,12	80,52	80,52	79,99
DIST. PARZIALI PROGETTO		0,61	5,00	0,81	

SCAVI E BONIFICHE	
SCAVO PER PIATTAFORMA	0,567 m ²
RILEVATI	
RILEVATO PER SCARPATE	0,227 m ²
SOVRASTRUTTURA STRADALE	
MISTO STABILIZZATO	2,500 m ²

SEZIONE N.: 6
 QT. PROGETTO: 80,937
 DIST.PROG.: 200,00
 DIST.PREC.: 50,00
 DIST.SUCC.: 50,00

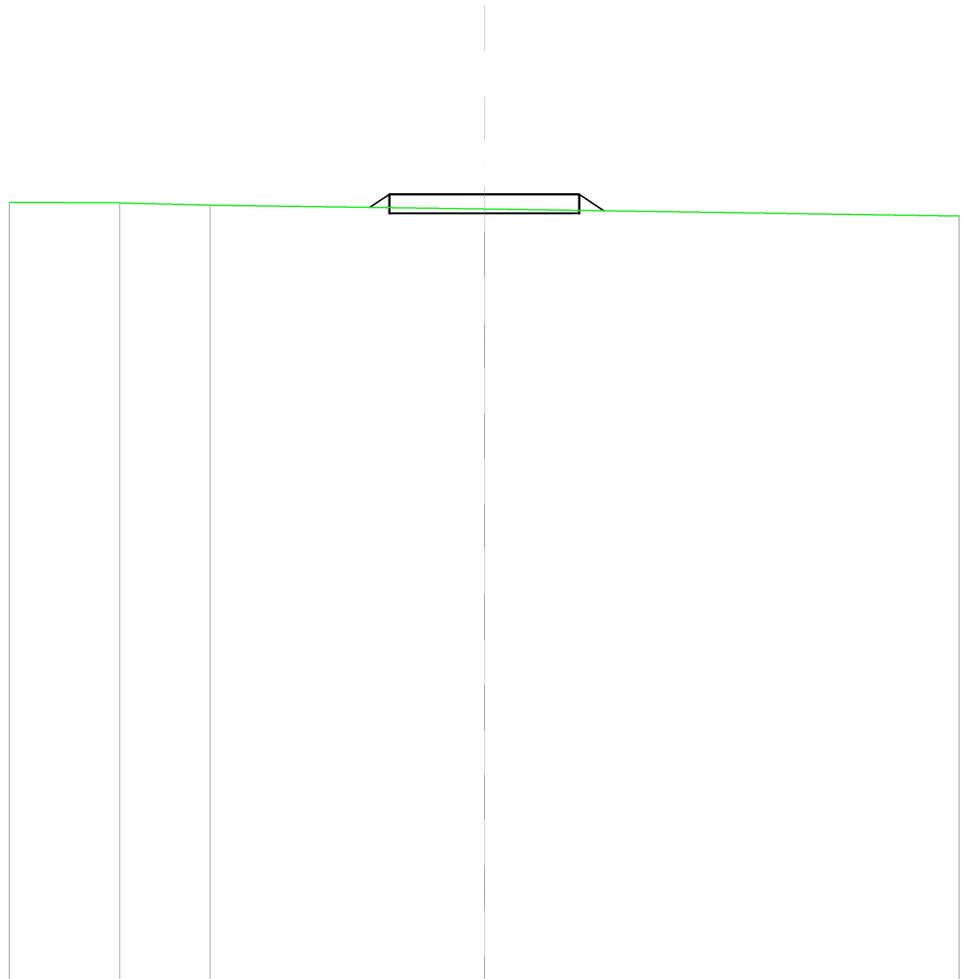


SCALA 1:200

QT.RIF. 60,000

QUOTE TERRENO	80,72	80,66	80,55
DIST.PARZIALI TERRENO	2,38	7,22	
QUOTE PROGETTO		80,60 80,94	80,94 80,50
DIST. PARZIALI PROGETTO		0,51	5,00 0,65

SCAVI E BONIFICHE	
SCAVO PER PIATTAFORMA	0,657 m ²
RILEVATI	
RILEVATO PER SCARPATE	0,206 m ²
SOVRASTRUTTURA STRADALE	
MISTO STABILIZZATO	2,500 m ²

SEZIONE N.: 7
 QT. PROGETTO: 80,972
 DIST.PROG.: 250,00
 DIST.PREC.: 50,00
 DIST.SUCC.: 50,00

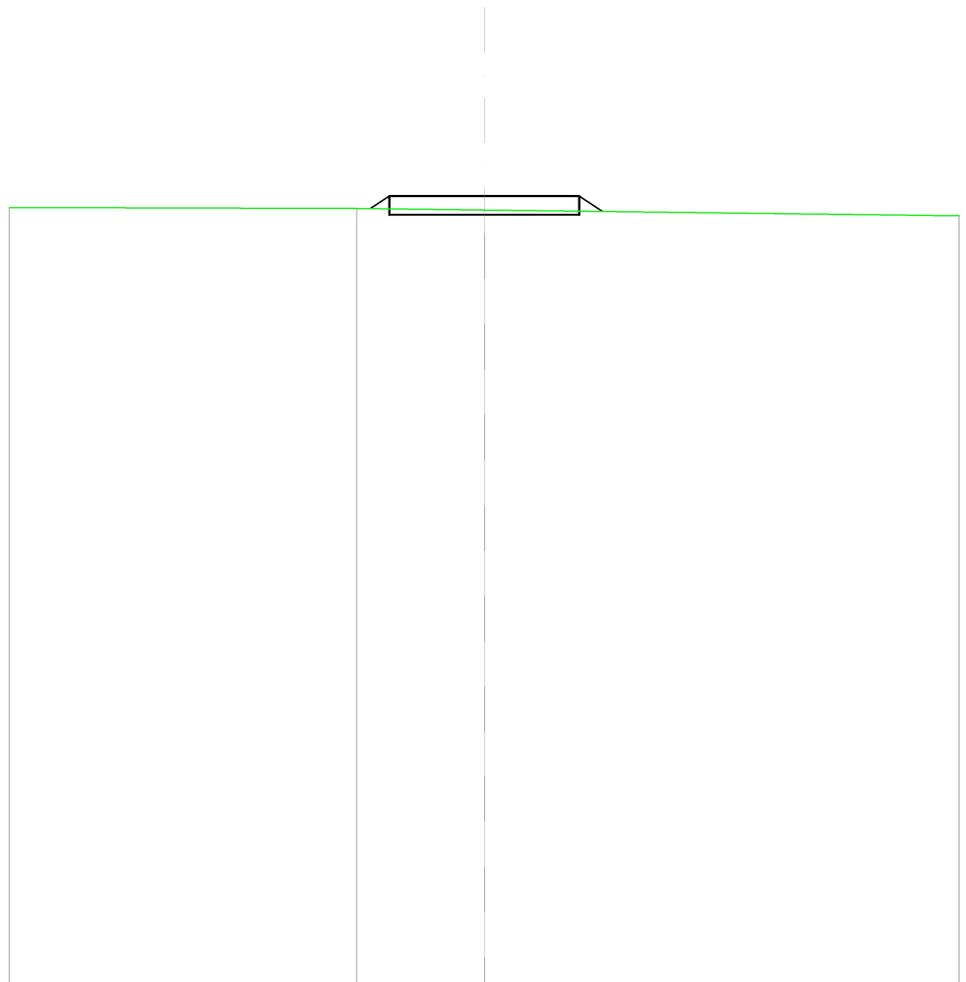


SCALA 1:200

QT.RIF. 60,000

QUOTE TERRENO	80,65	80,60
DIST.PARZIALI TERRENO	3,36	
QUOTE PROGETTO	80,64 80,97	80,97 80,56
DIST. PARZIALI PROGETTO	0,50	5,00 0,61

SCAVI E BONIFICHE	
SCAVO PER PIATTAFORMA	0,652 m ²
RILEVATI	
RILEVATO PER SCARPATE	0,211 m ²
SOVRASTRUTTURA STRADALE	
MISTO STABILIZZATO	2,549 m ²

SEZIONE N.: 8
 QT. PROGETTO: 80,835
 DIST.PROG.: 300,00
 DIST.PREC.: 50,00
 DIST.SUCC.: 45,00

 


SCALA 1:200

QT.RIF. 60,000

QUOTE TERRENO	80,46			
DIST.PARZIALI TERRENO				
QUOTE PROGETTO	80,47 80,83	80,83	80,83 80,45	
DIST. PARZIALI PROGETTO	0,54	5,10	0,58	

SCAVI E BONIFICHE	
SCAVO PER PIATTAFORMA	6,663 m ²
RILEVATI	
RILEVATO PER PIATTAFORMA	7,599 m ²
RILEVATO PER SCARPATE	0,582 m ²
SOVRASTRUTTURA STRADALE	
MISTO STABILIZZATO	53,006 m ²

SEZIONE N.: 9
 QT. PROGETTO: 80,646
 DIST. PROG.: 345,00
 DIST. PREC.: 45,00
 DIST. SUCC.: 22,39

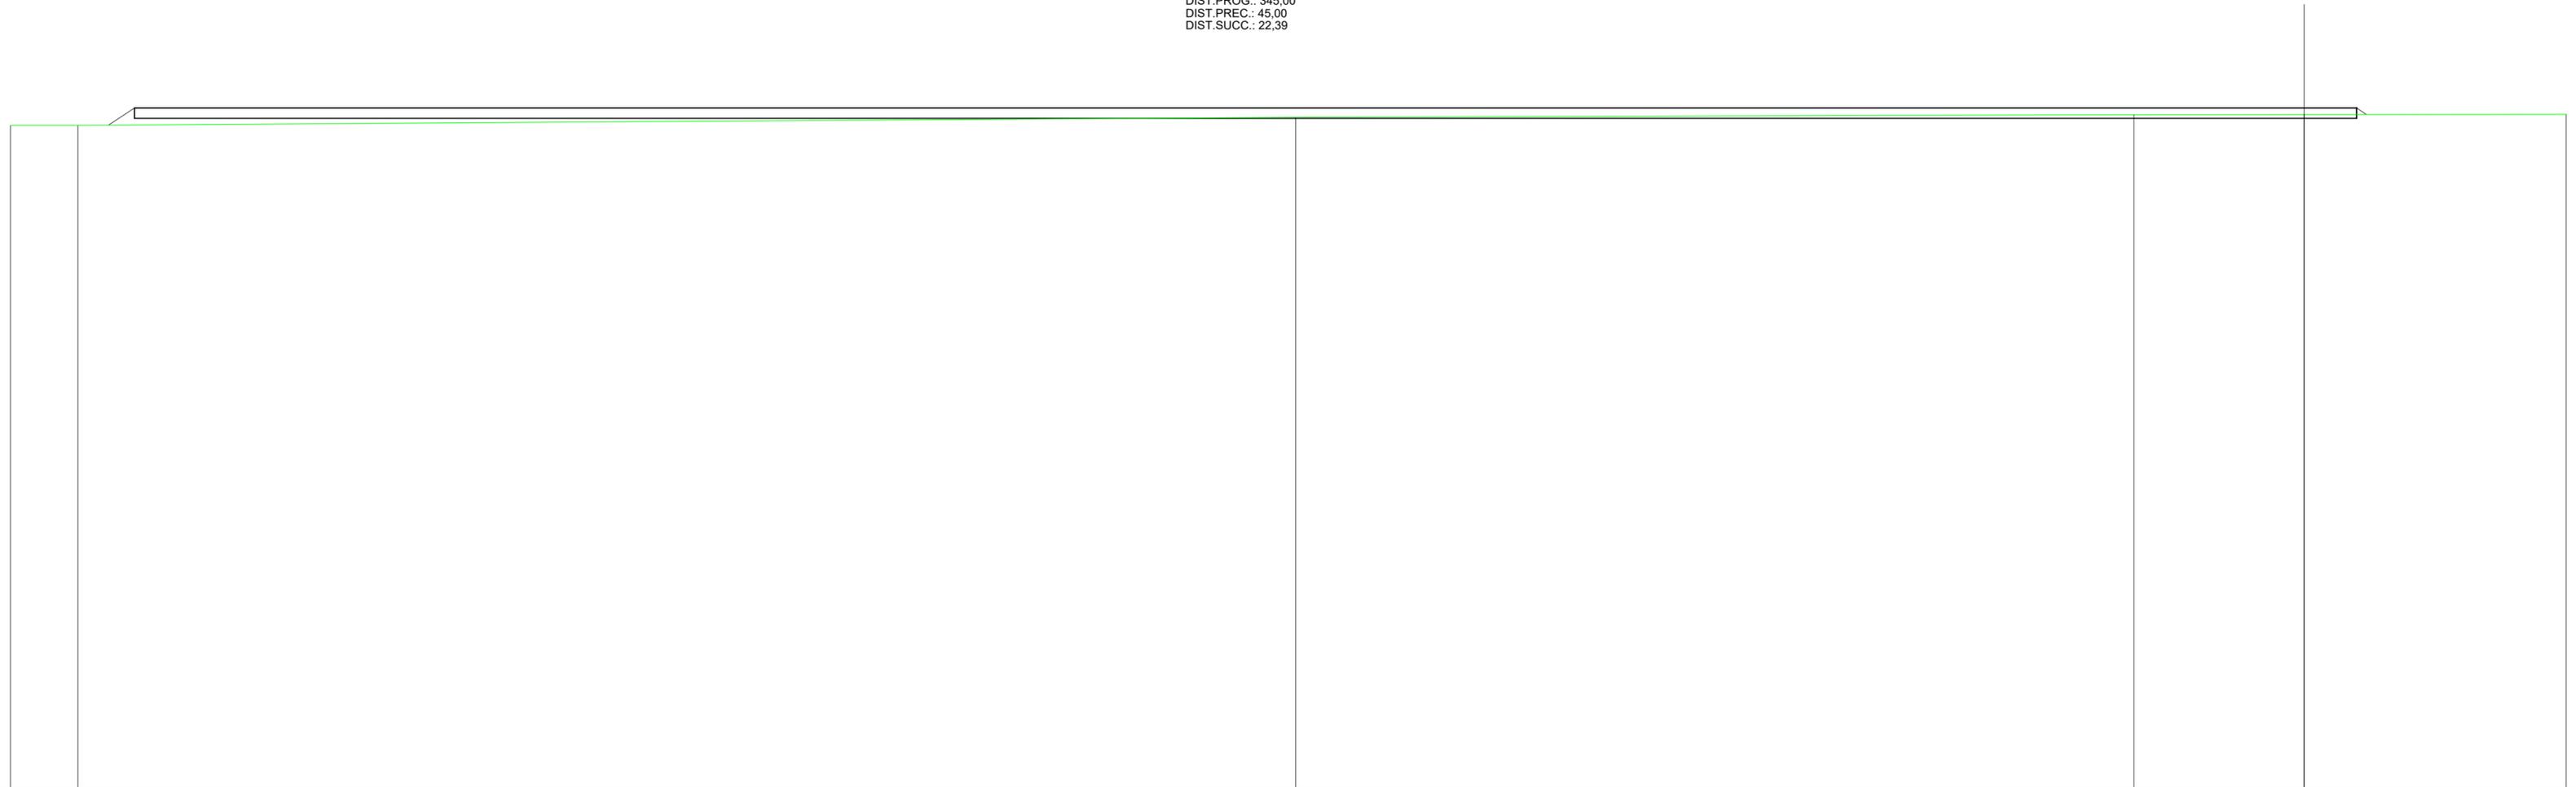

SCALA 1:200

QT. RIF. 47,839

QUOTE TERRENO	79,811	79,809		80,198		80,321	80,320		80,542
DIST. PARZIALI TERRENO	3,218		58,087		40,000		5,123		12,500
QUOTE PROGETTO									
DIST. PARZIALI PROGETTO				103,513			2,500		

L

SCAVI E BONIFICHE	
SCAVO PER PIATTAFORMA	32,491 m ²
RILEVATI	
RILEVATO PER SCARPATE	0,186 m ²
SOVRASTRUTTURA STRADALE	
MISTO STABILIZZATO	53,006 m ²

SEZIONE N.: 11
 QT. PROGETTO: 80,497
 DIST.PROG.: 379,38
 DIST.PREC.: 11,98



SCALA 1:200

QT.RIF. 47.725

QUOTE TERRENO	79,890	80,396	80,654	80,670
DIST.PARZIALI TERRENO	59,146	45,944	12,500	
QUOTE PROGETTO	79,597	79,597	79,597	79,597
DIST.PARZIALI PROGETTO	103,513	2,500		

SCAVI E BONIFICHE	
SCAVO PER PIATTAFORMA	6,025 m ²
RILEVATI	
RILEVATO PER PIATTAFORMA	0,052 m ²
RILEVATO PER SCARPATE	0,253 m ²
SOVRASTRUTTURA STRADALE	
MISTO STABILIZZATO	26,019 m ²

SEZIONE N.: 12
 QT. PROGETTO: 80,630

SCALA 1:200

QT.RIF. 60,000

DIST.PARZIALI TERRENO	5,60	24,40	35,35	
QUOTE TERRENO	-80,17	-80,09	-80,22	-80,41
QUOTE PROGETTO		-80,10 -80,63	-80,63 -80,63 -80,63	-80,63 -80,39
DIST. PARZIALI PROGETTO		0,79	52,04	

SCAVI E BONIFICHE	
SCAVO PER PLINTO	68,353 m ²
RILEVATI	
RILEVATO PER PIATTAFORMA	9,722 m ²
RILEVATO PER SCARPATE	0,854 m ²
SOVRASTRUTTURA STRADALE	
MISTO STABILIZZATO	26,006 m ²

SEZIONE N.: 13
 QT. PROGETTO: 80,630

SCALA 1:200

QT.RIF. 60,000

DIST.PARZIALI TERRENO		7,42		11,64		10,94		50,00			
QUOTE TERRENO	-79,91		-79,70		-79,87		-79,93		-80,19		
QUOTE PROGETTO		-79,70	-80,63		-80,63	-80,63	-80,63	-80,63	-80,63	-80,63	-80,09
DIST. PARZIALI PROGETTO		1,39				52,01			0,80		

MM12 Fondazione
 Proj.: 8,07 - quota: 80,051

RILEVATI	
RILEVATO PER PIATTAFORMA	14,550 m ²
RILEVATO PER SCARPATE	1,097 m ²
SOVRASTRUTTURA STRADALE	
MISTO STABILIZZATO	26,002 m ²

SEZIONE N.: 14
 QT. PROGETTO: 80,630



DIST.PARZIALI TERRENO		7,93		15,14		6,93		32,14		17,86		
QUOTE TERRENO	-79,81		-79,59		-79,81		-79,85			-80,01		-80,11
QUOTE PROGETTO		79,61	80,63			80,63	80,63	80,63		80,63	80,01	
DIST. PARZIALI PROGETTO		1,54					52,00			0,93		