



PROFILO LONGITUDINALE ASSE 9 AD

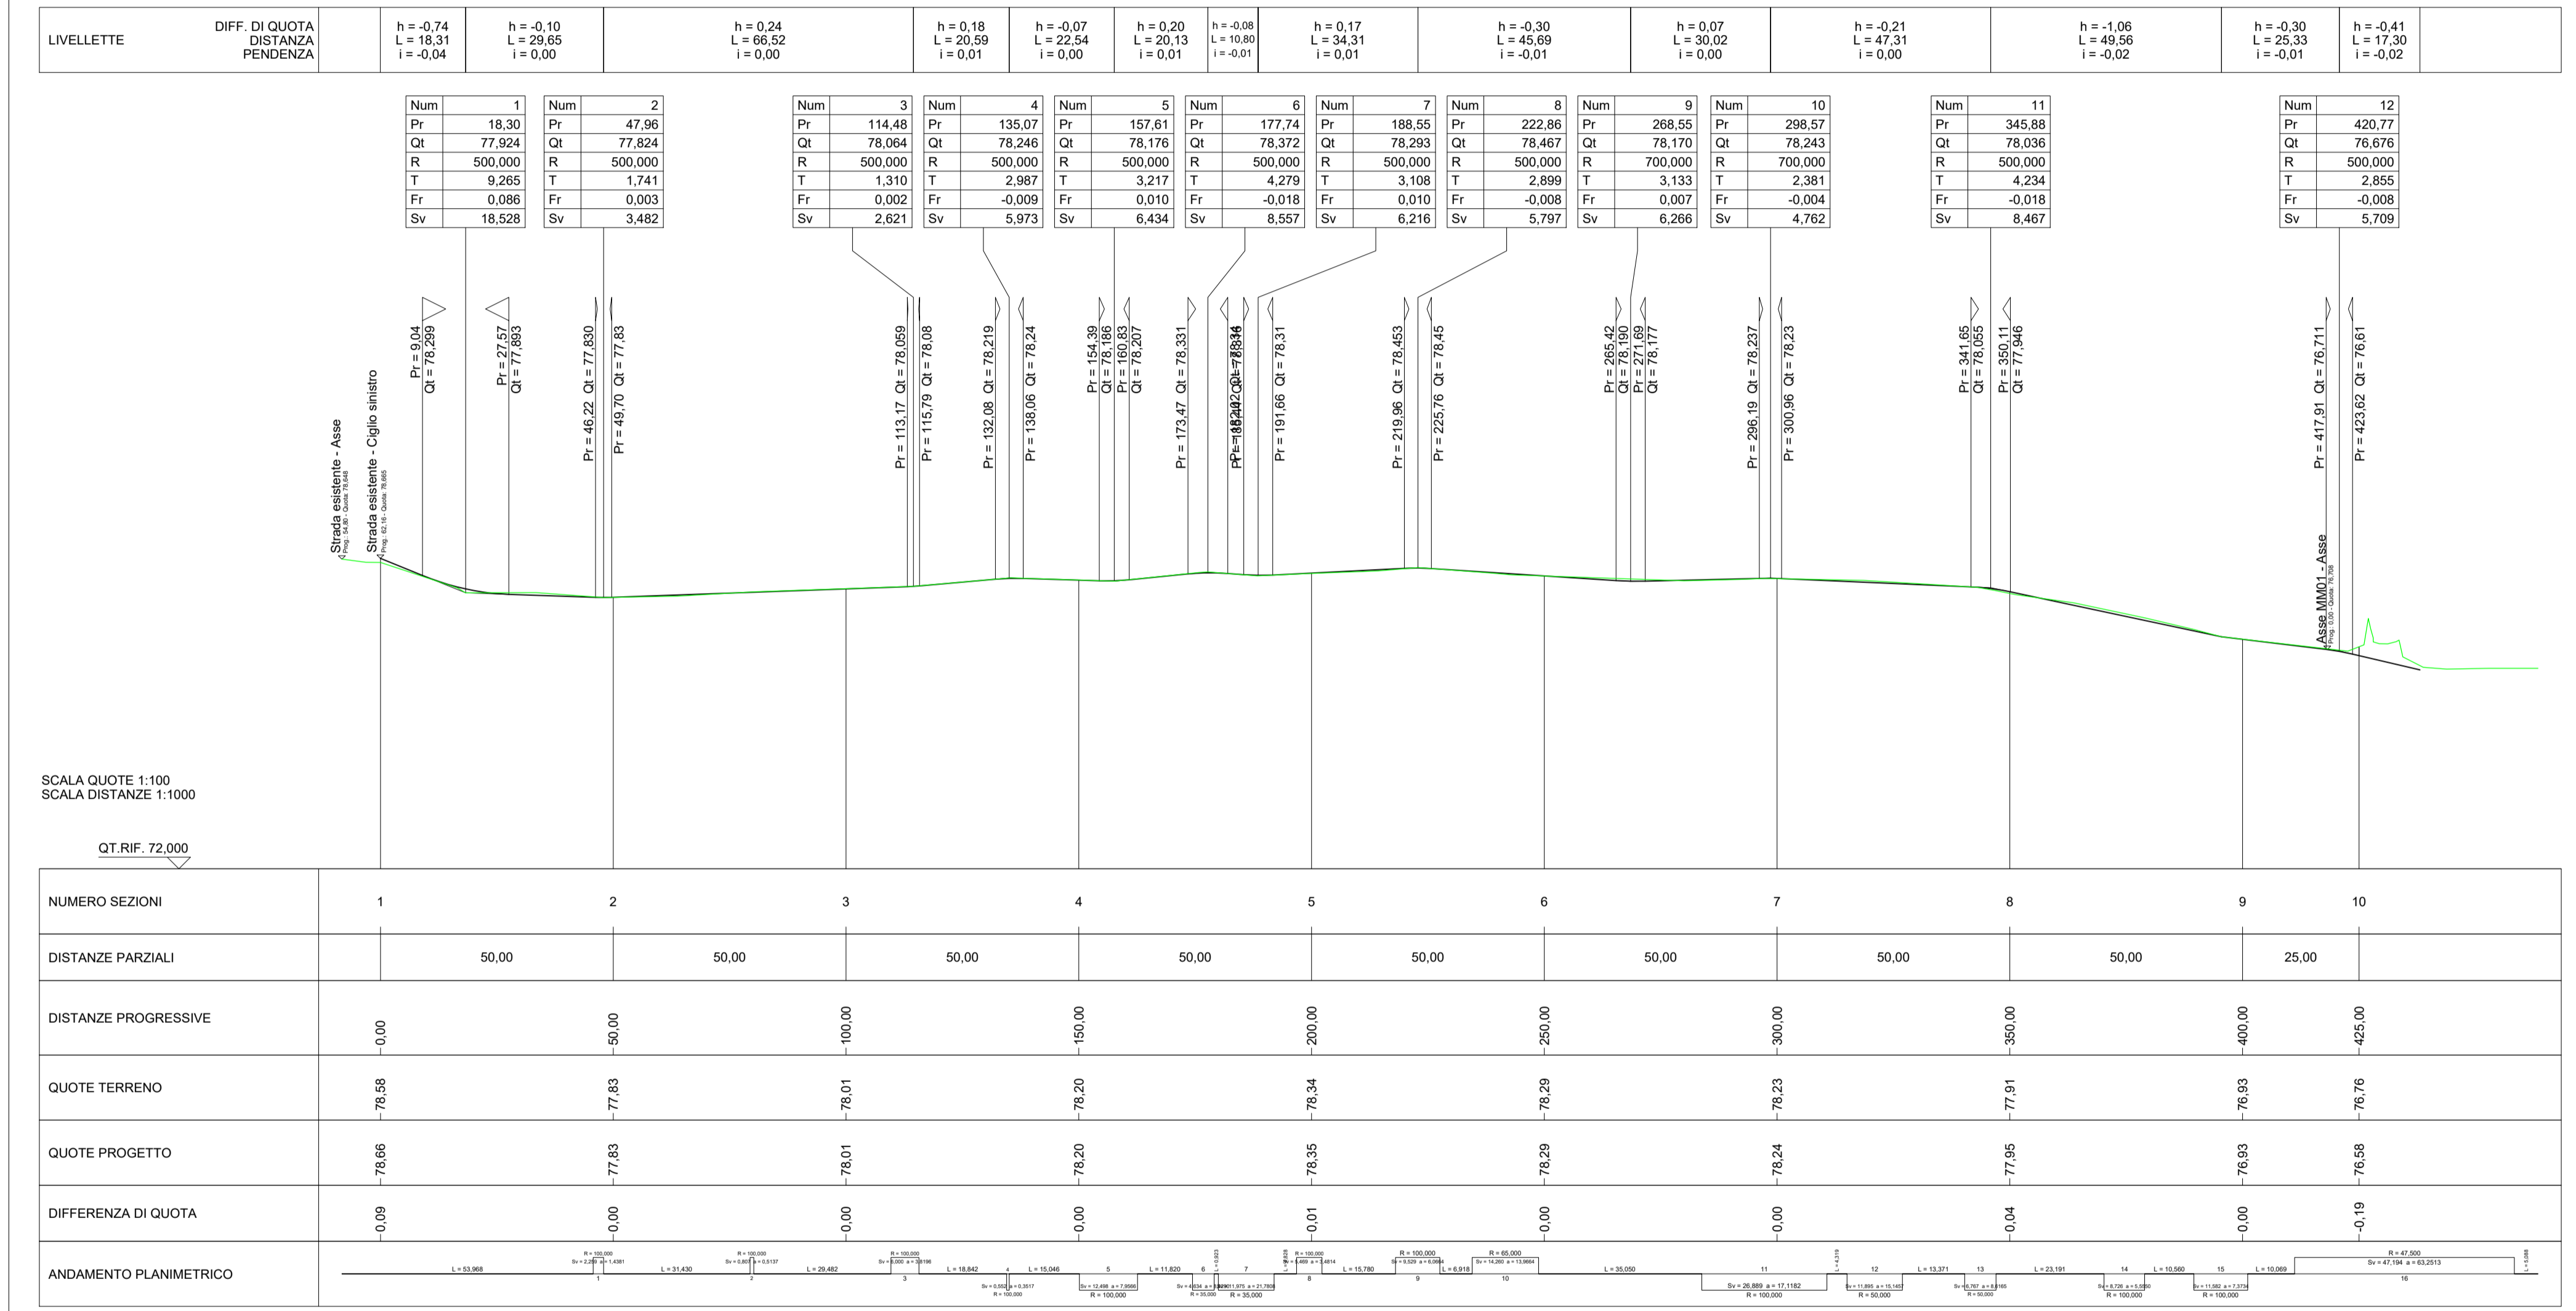

SCALA QUOTE 1:100  
SCALA DISTANZE 1:1000

QT.RIF. 72,000

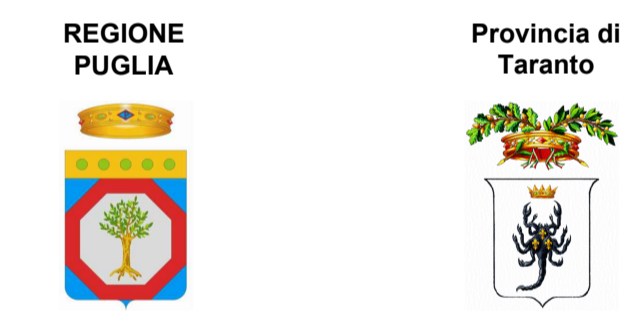

Committente: **Manduria-Oria Wind Energy S.r.l.**  
via Sardegna, 40  
00187 Roma (RM)  
P.IVA/C.F. 15856951007

Documento: **PROGETTO DEFINITIVO**

Titolo del Progetto: **PARCO EOLICO "MANDURIA"**

Elaborato: **Profili longitudinali adeguamenti della viabilità esistente Asse 9 AD**

ID PROGETTO	DISCIPLINA	CAPITOLO	TIPO	REVISIONE	SCALA	FORMATO
IT-VesMaO-Gem	CW	RD	DW	0	1:1000-1:100	A1

NOME FILE: IT-VesMaO-Gem-CW-RD-DW-07.02-Rev.0

Progettazione:

- Ing. Saverio Pagliuso
- Ing. Mario Francesco Perri
- Ing. Giorgio Salatino
- Ing. Claudio Coscarella

Rev.	Prima Emissione	Descrizione Revisione	Redatto	Controllato	Approvato
00	10/2021	PRIMA EMISSIONE	GEMSA	GEMSA	VESTAS