

REGIONE  
PUGLIA



Provincia di  
Taranto



Committente:

**Manduria-Oria Wind Energy S.r.l.**  
via Sardegna, 40  
00187 Roma (RM)  
P.IVA/C.F. 15856951007

Documento:

**PROGETTO DEFINITIVO**

Titolo del Progetto:

**PARCO EOLICO "MANDURIA"**

Elaborato:

**Sezioni trasversali  
ALL 1**

ID PROGETTO	DISCIPLINA	CAPITOLO	TIPO	REVISIONE	SCALA	FORMATO
IT-VesMaO-Gem	CW	RD	DW	0	1:200	A4

NOME FILE:

IT-VesMaO-Gem-CW-RD-DW-08.01-Rev.0

**Progettazione:**



**Ing. Saverio Pagliuso**

**Ing. Mario Francesco Perri**


**Ing. Giorgio Salatino**

**Ing. Claudio Coscarella**

Rev:	Prima Emissione	Descrizione Revisione	Redatto	Controllato	Approvato
00	10/2021	PRIMA EMISSIONE	GEMSA	GEMSA	MANDURIA-ORIA

SCAVI E BONIFICHE	
SCAVO PER PIATTAFORMA	2,282 m <sup>2</sup>
RILEVATI	
RILEVATO PER PIATTAFORMA	0,018 m <sup>2</sup>
RILEVATO PER SCARPATE	0,019 m <sup>2</sup>
SOVRASTRUTTURA STRADALE	
MISTO STABILIZZATO	2,786 m <sup>2</sup>

SEZIONE N.: 1  
 QT. PROGETTO: 96,874  
 DIST.PROG.: 70,53  
 DIST.SUCC.: 28,73

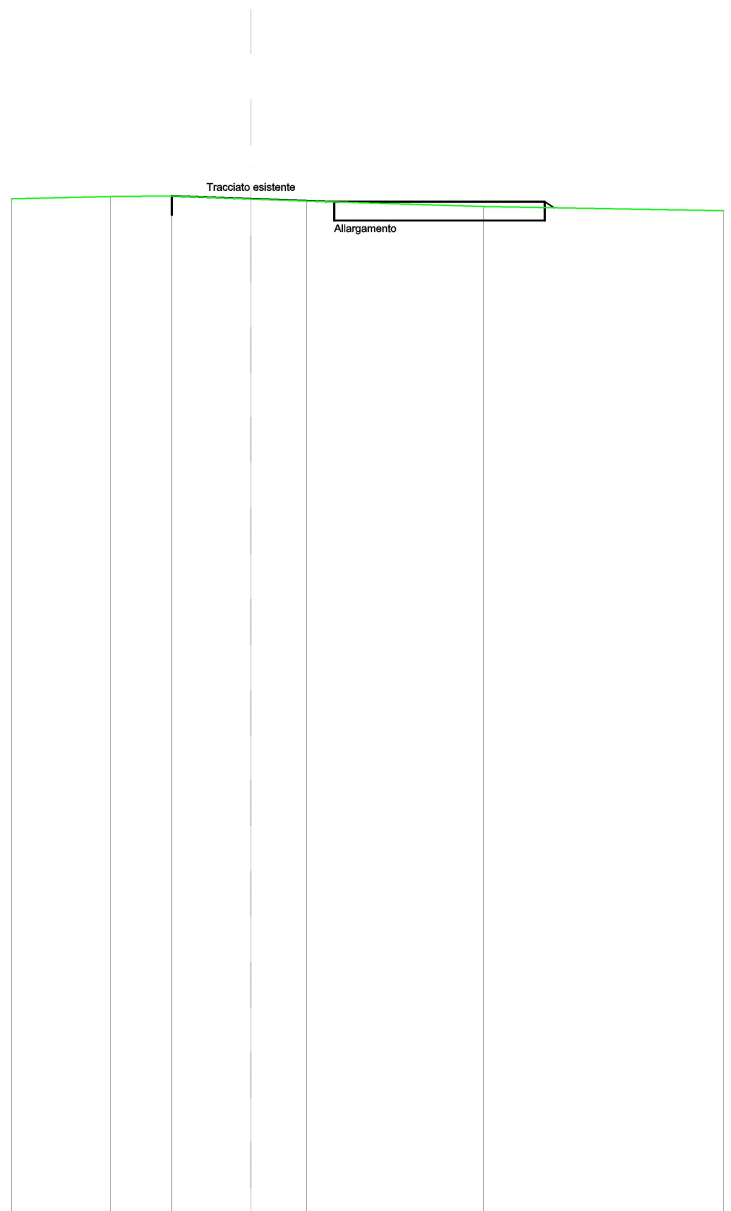

SCALA 1:200

QT.RIF. 70,000

QUOTE TERRENO	96,86	96,92	96,94	96,85	96,80	96,65
DIST.PARZIALI TERRENO	2,62	1,62	2,09	1,48	4,68	
QUOTE PROGETTO		96,94		96,78		96,78 96,62
DIST. PARZIALI PROGETTO				9,87		

