





PLANIMETRIA DELLO STATO DI FATTO  
SCALA 1:1000

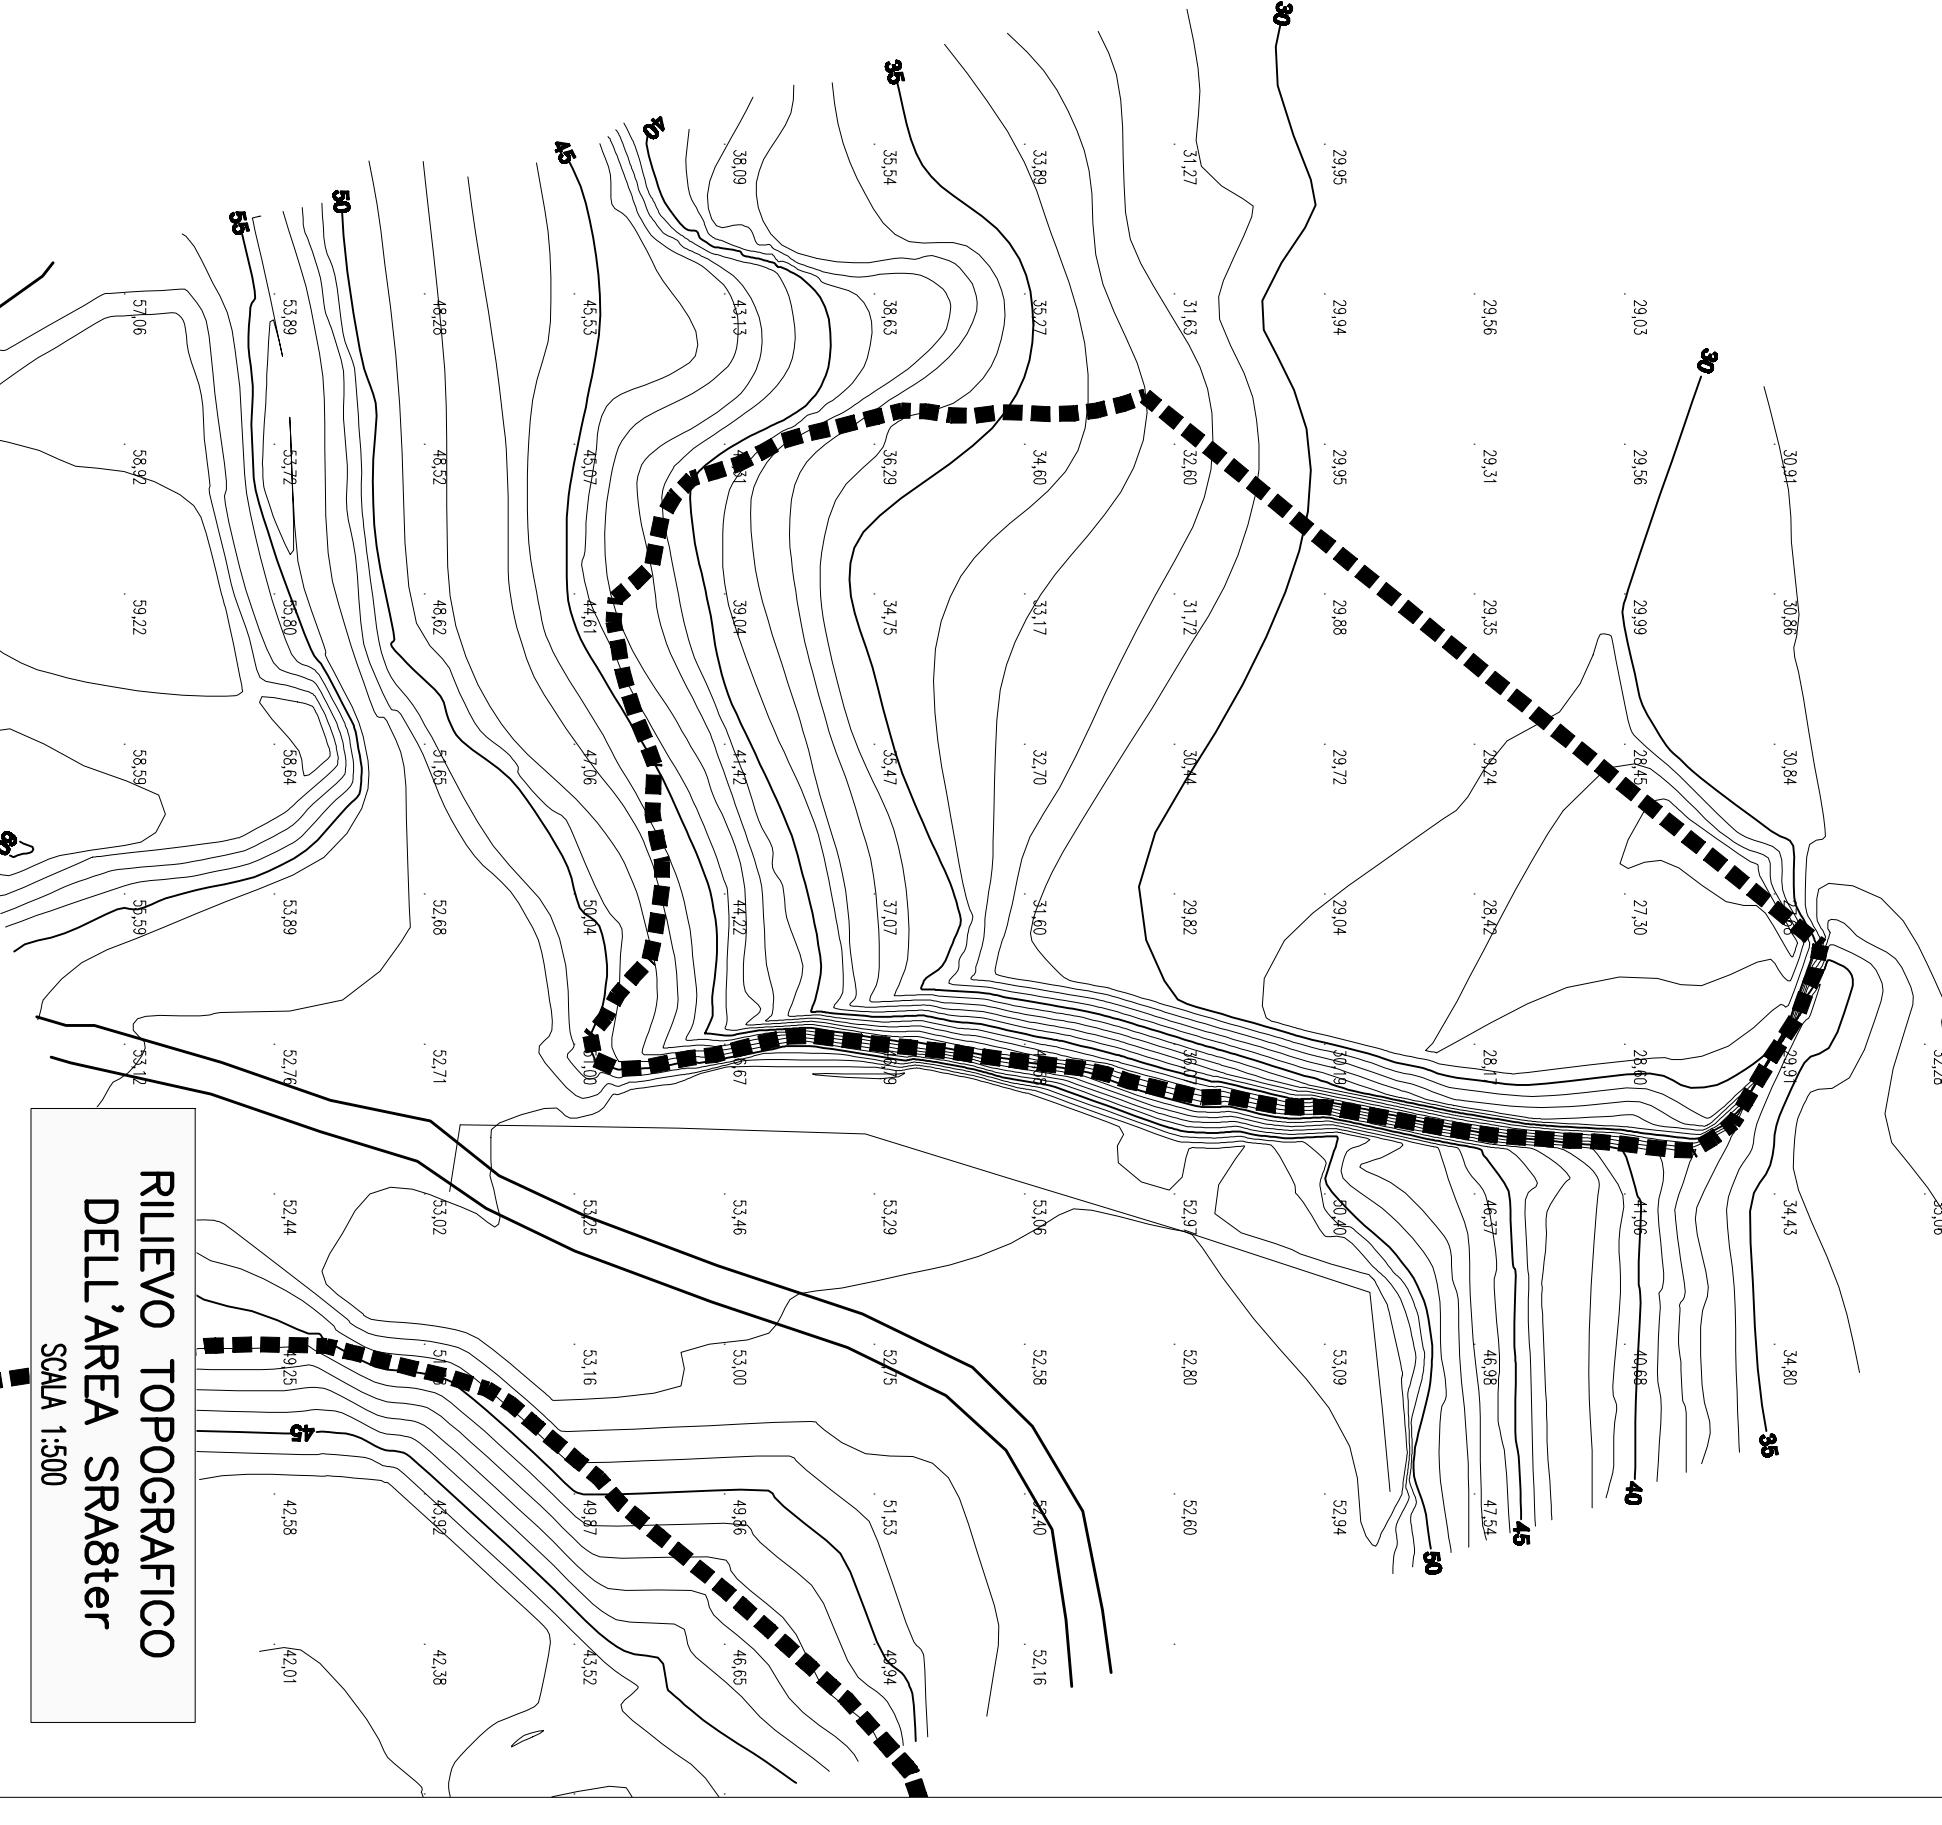

PLANIMETRIA DELL'AREA  

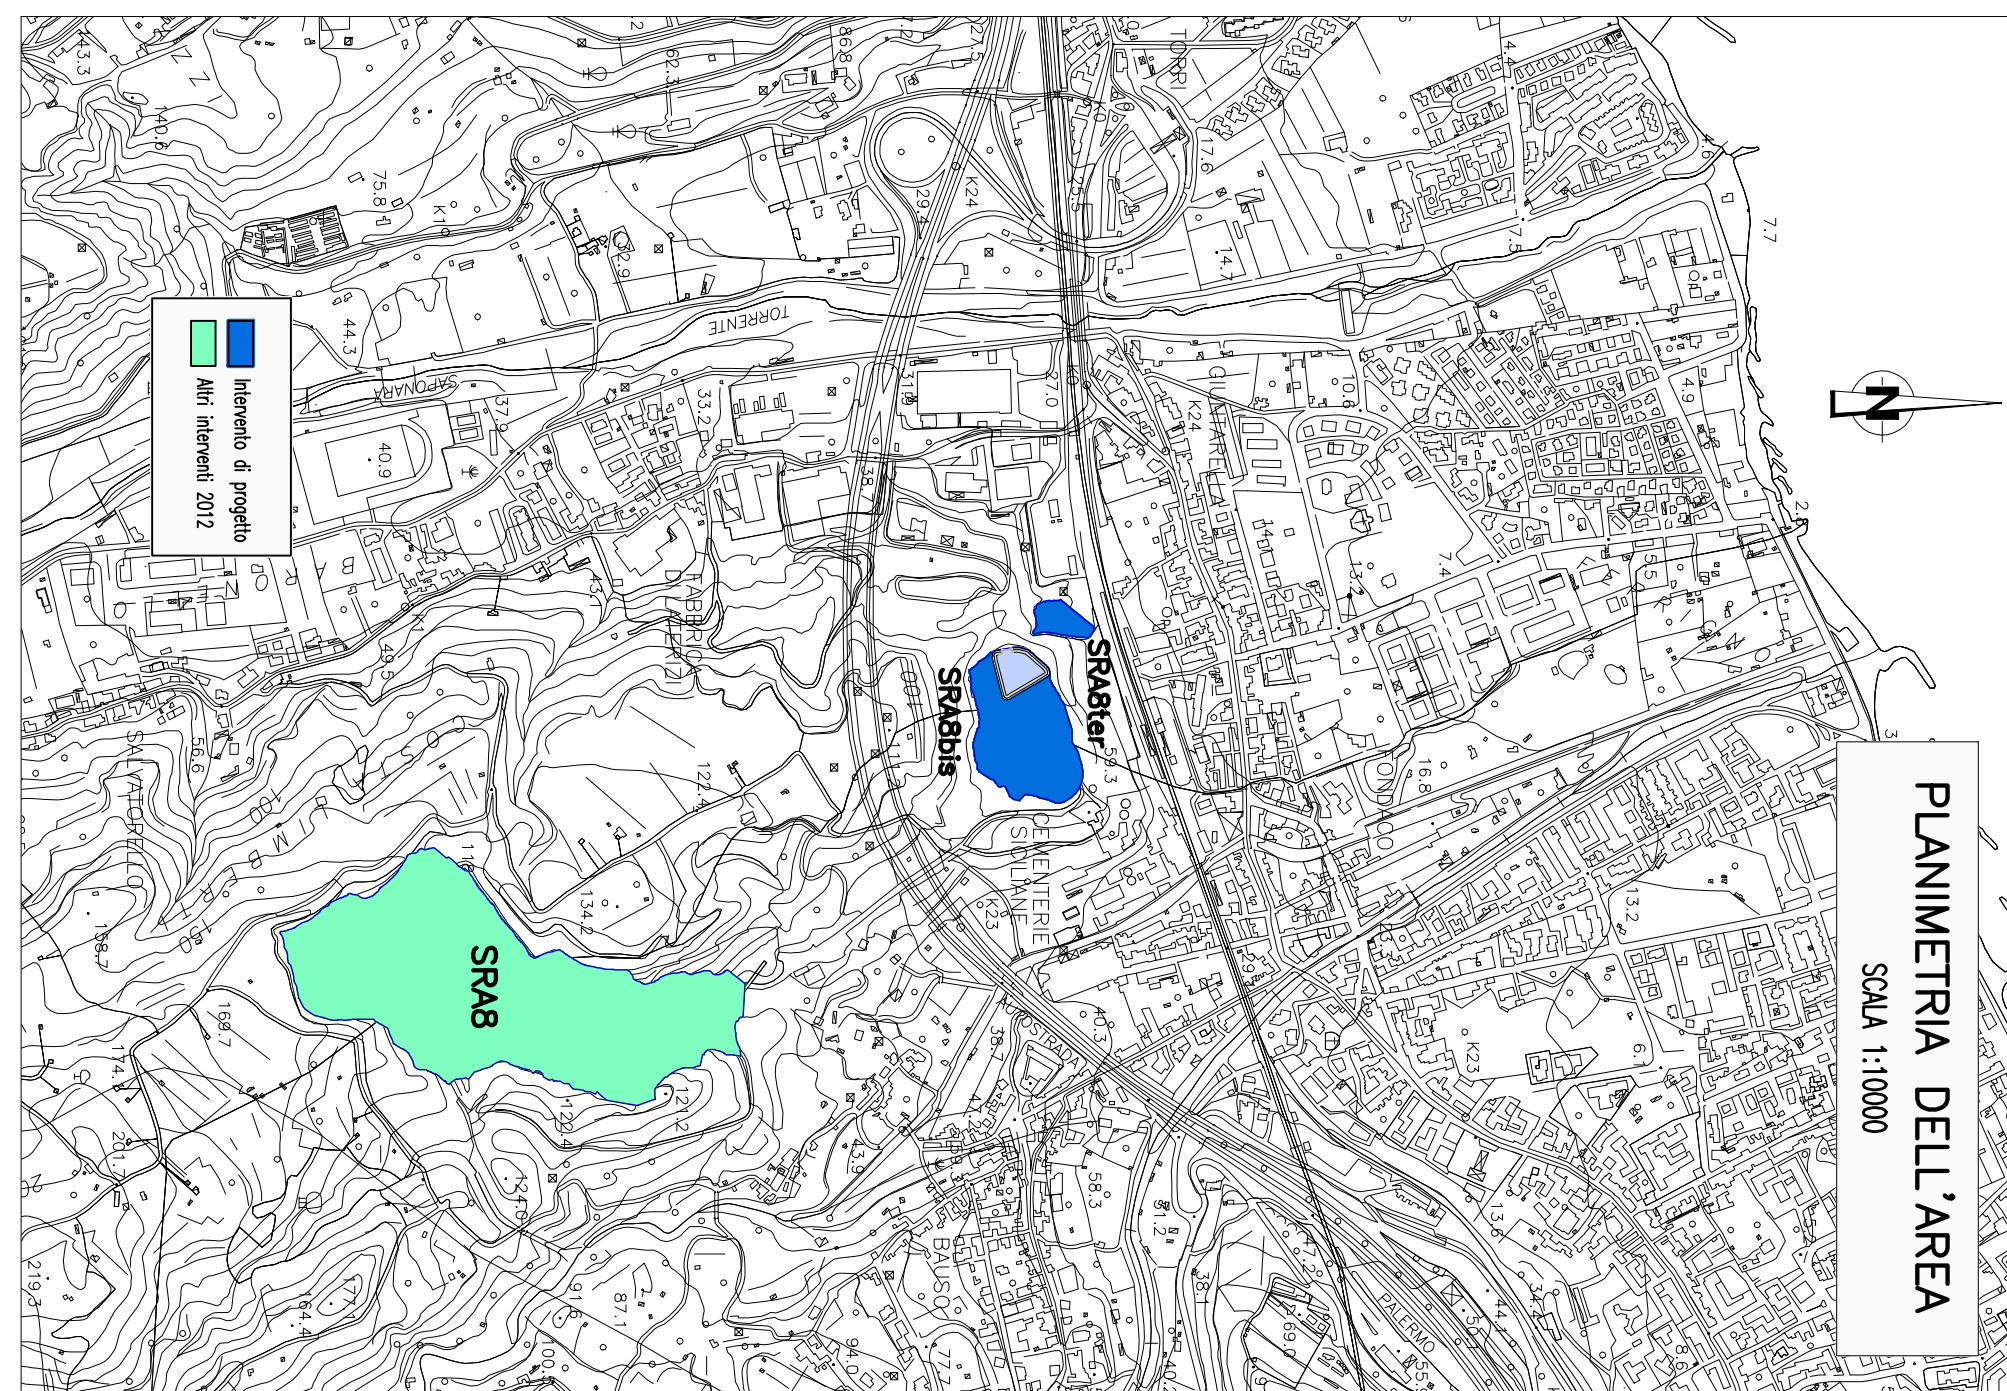

PLANIMETRIA DELLO STATO FINALE  
DEL PROGETTO DI ABBANCAMENTO  
SCALA 1:1000

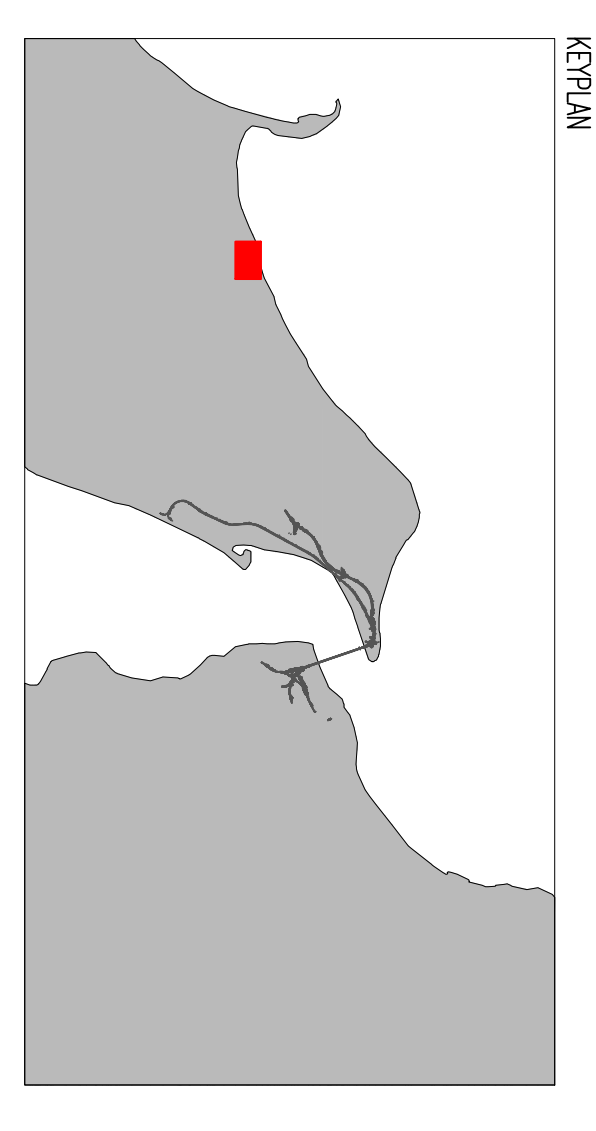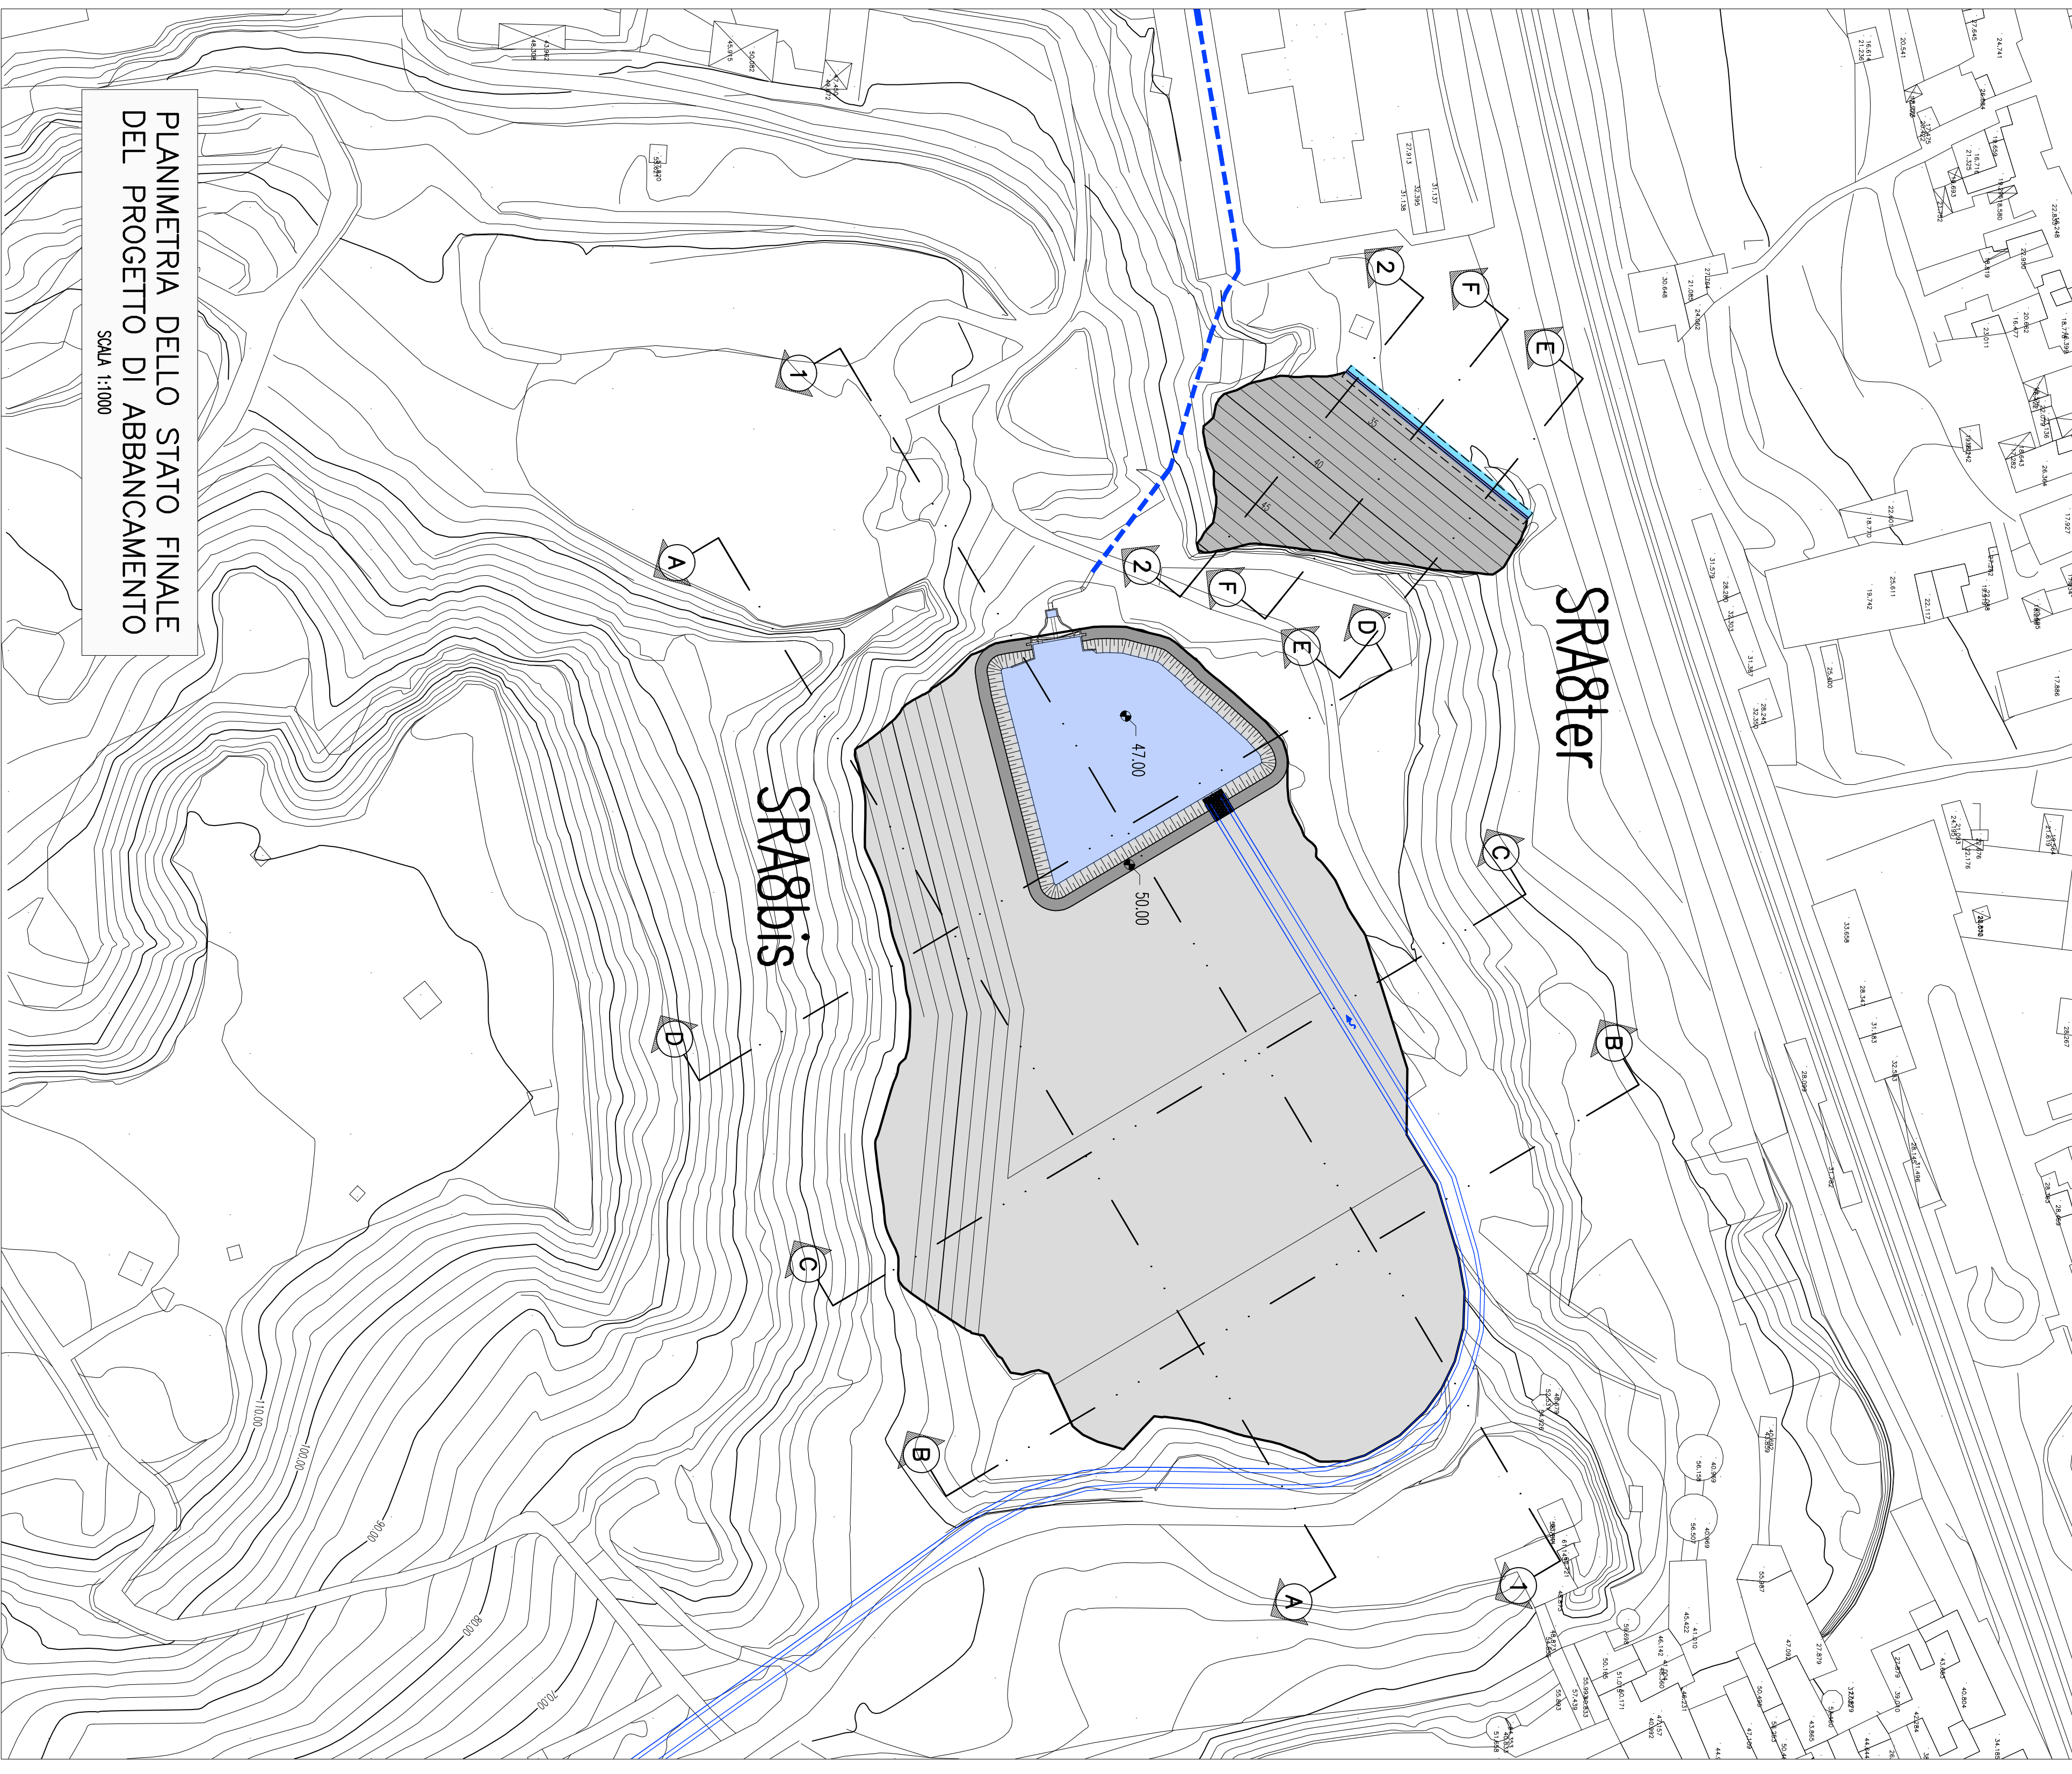

SCALE:  
KOTPLAN  
1:12.000  
SRABter  
1:5000

**Stretto di Messina**  

**EuroLink**

**PONTE SULLO STRETTO DI MESSINA**  
PROGETTO DEFINITIVO  
ALTERNATIVE AI SITI DI DEPOSITO


**EUROLINK S.C.P.A.**  
PROGETTO DEFINITIVO  
ALTERNATIVE AI SITI DI DEPOSITO


**PRO- GEO HP**  

IL COMPONENTE GENERALE  
PRO- GEO HP  


**COLLEGAMENTI VERSANTE SICILIA** - CANTIERI  
SITI DI RECUPERO AMBIENTALE E PRODUZIONE INERTI  
SITI RECUPERO AMBIENTALE  
SRAB BIS E SRABter - PLANIMETRIA DELLA STATO DI FATTO E DI PROGETTO


