
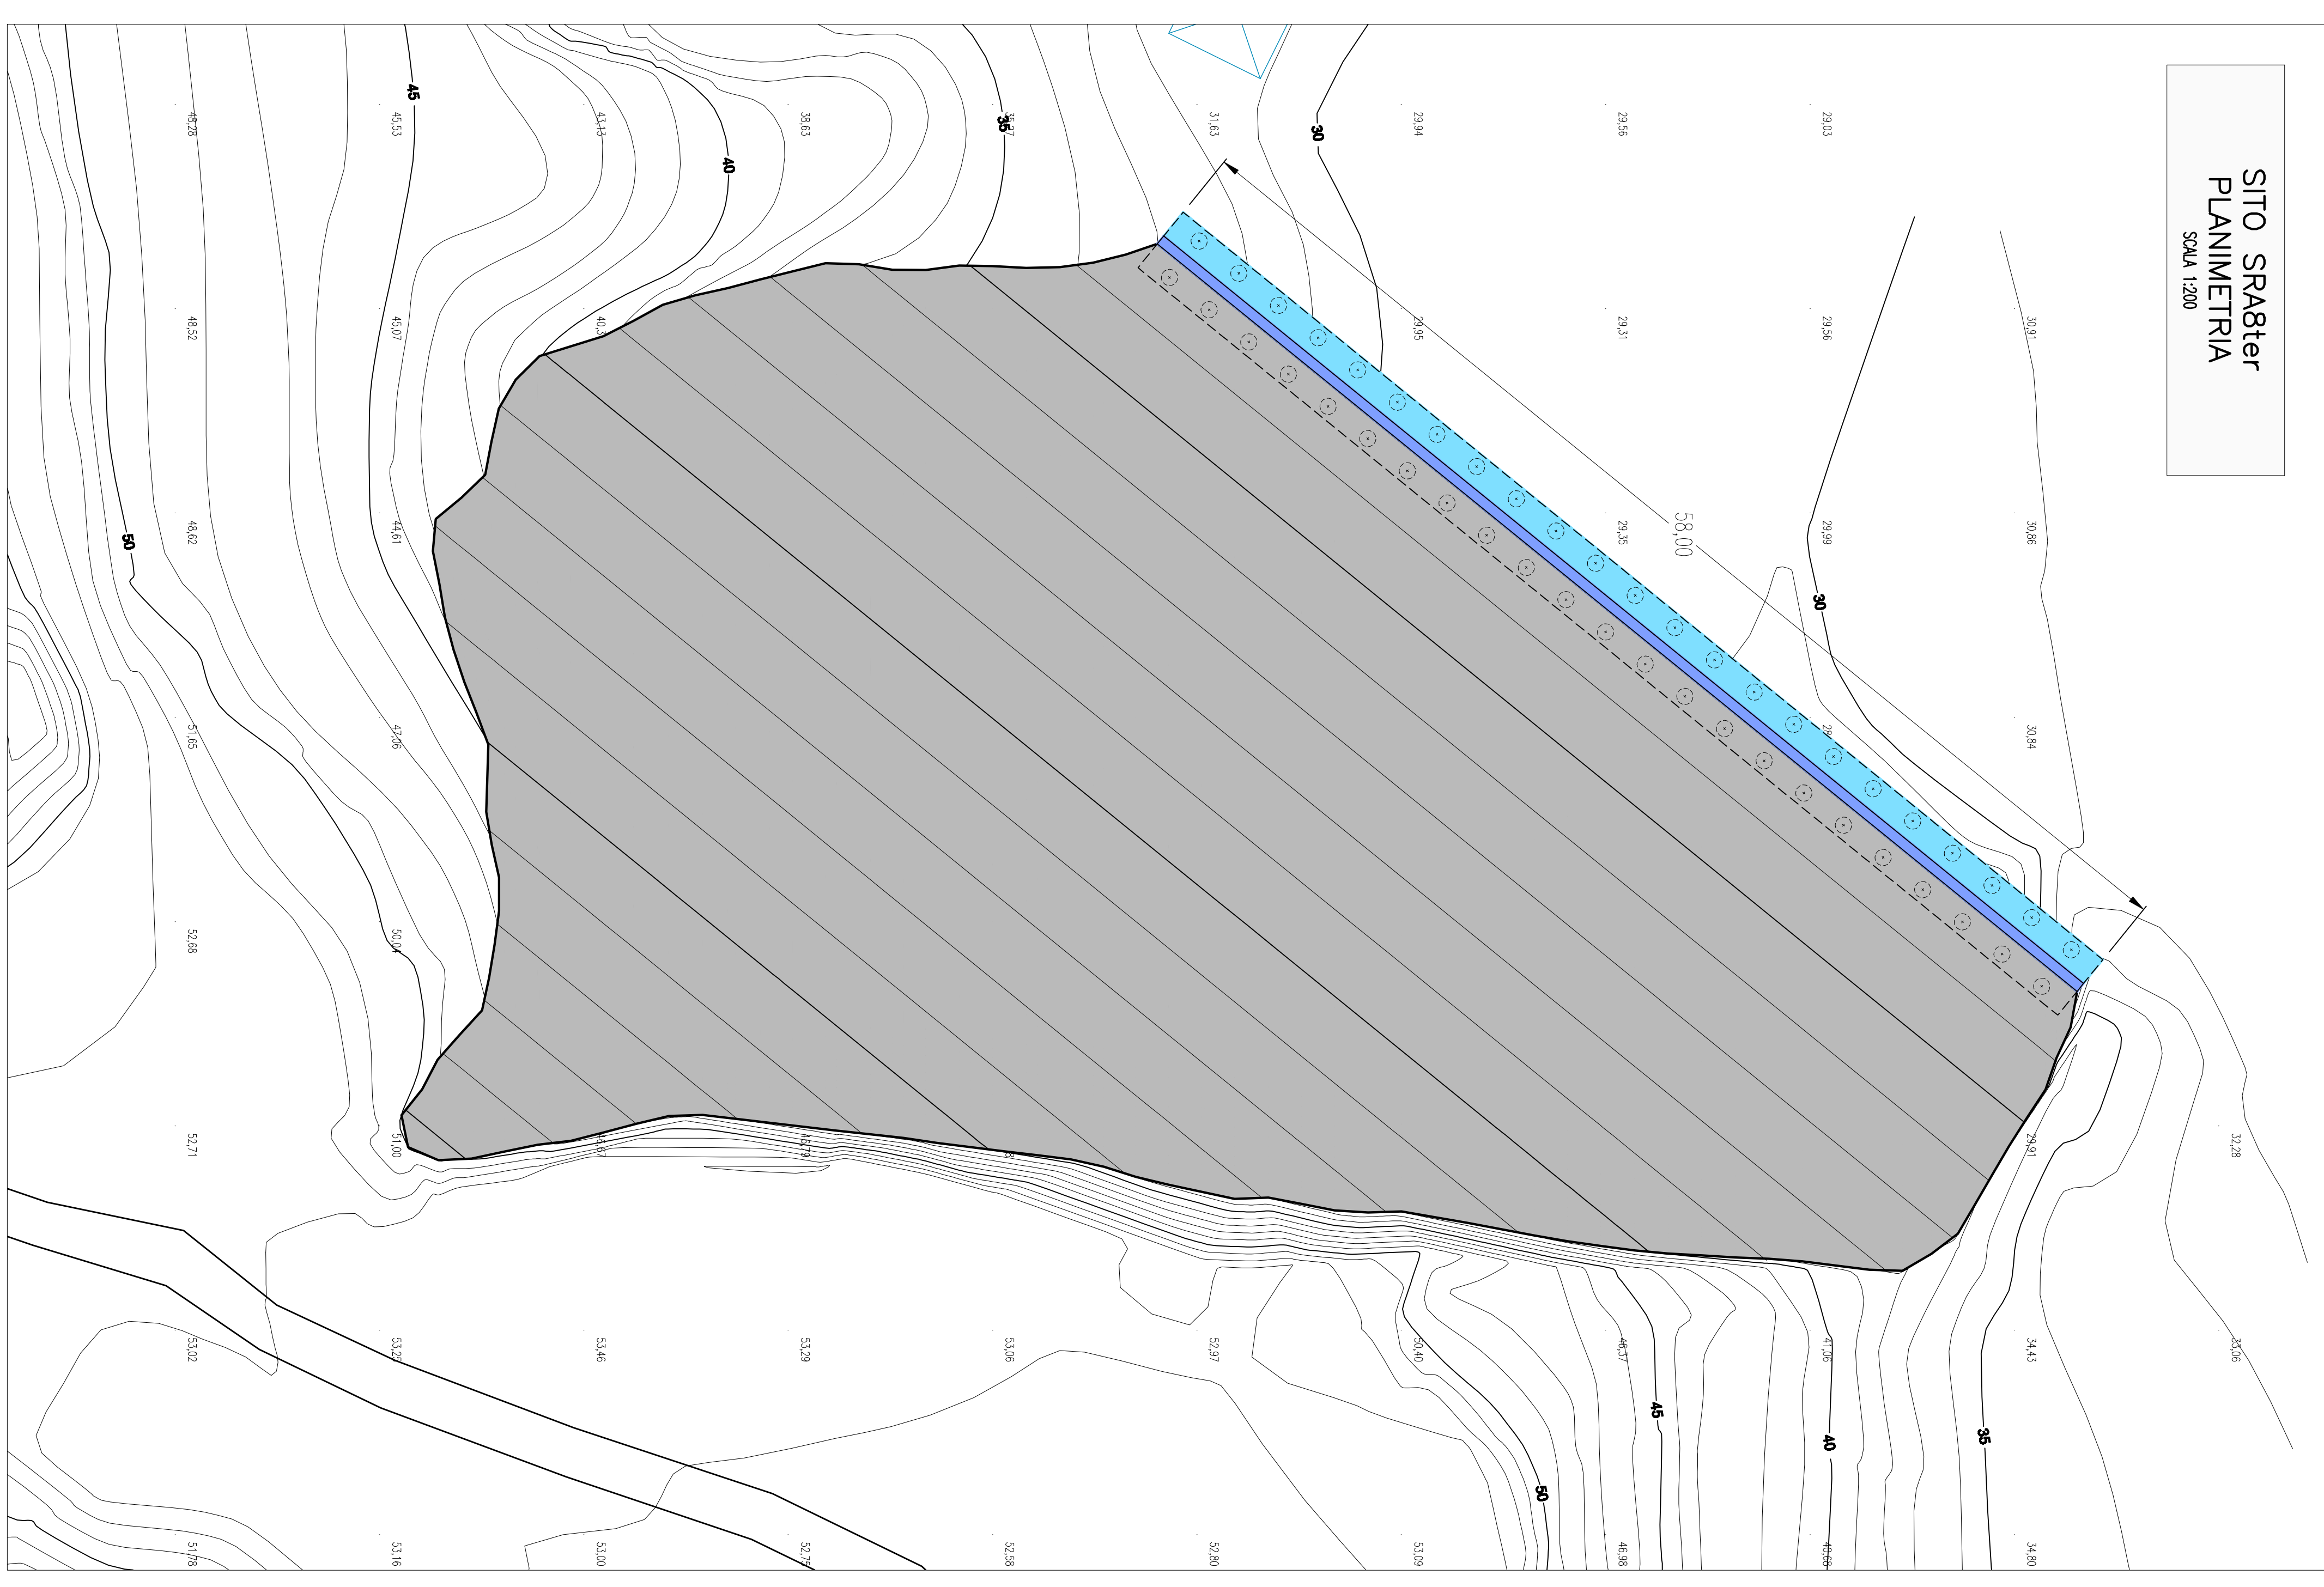
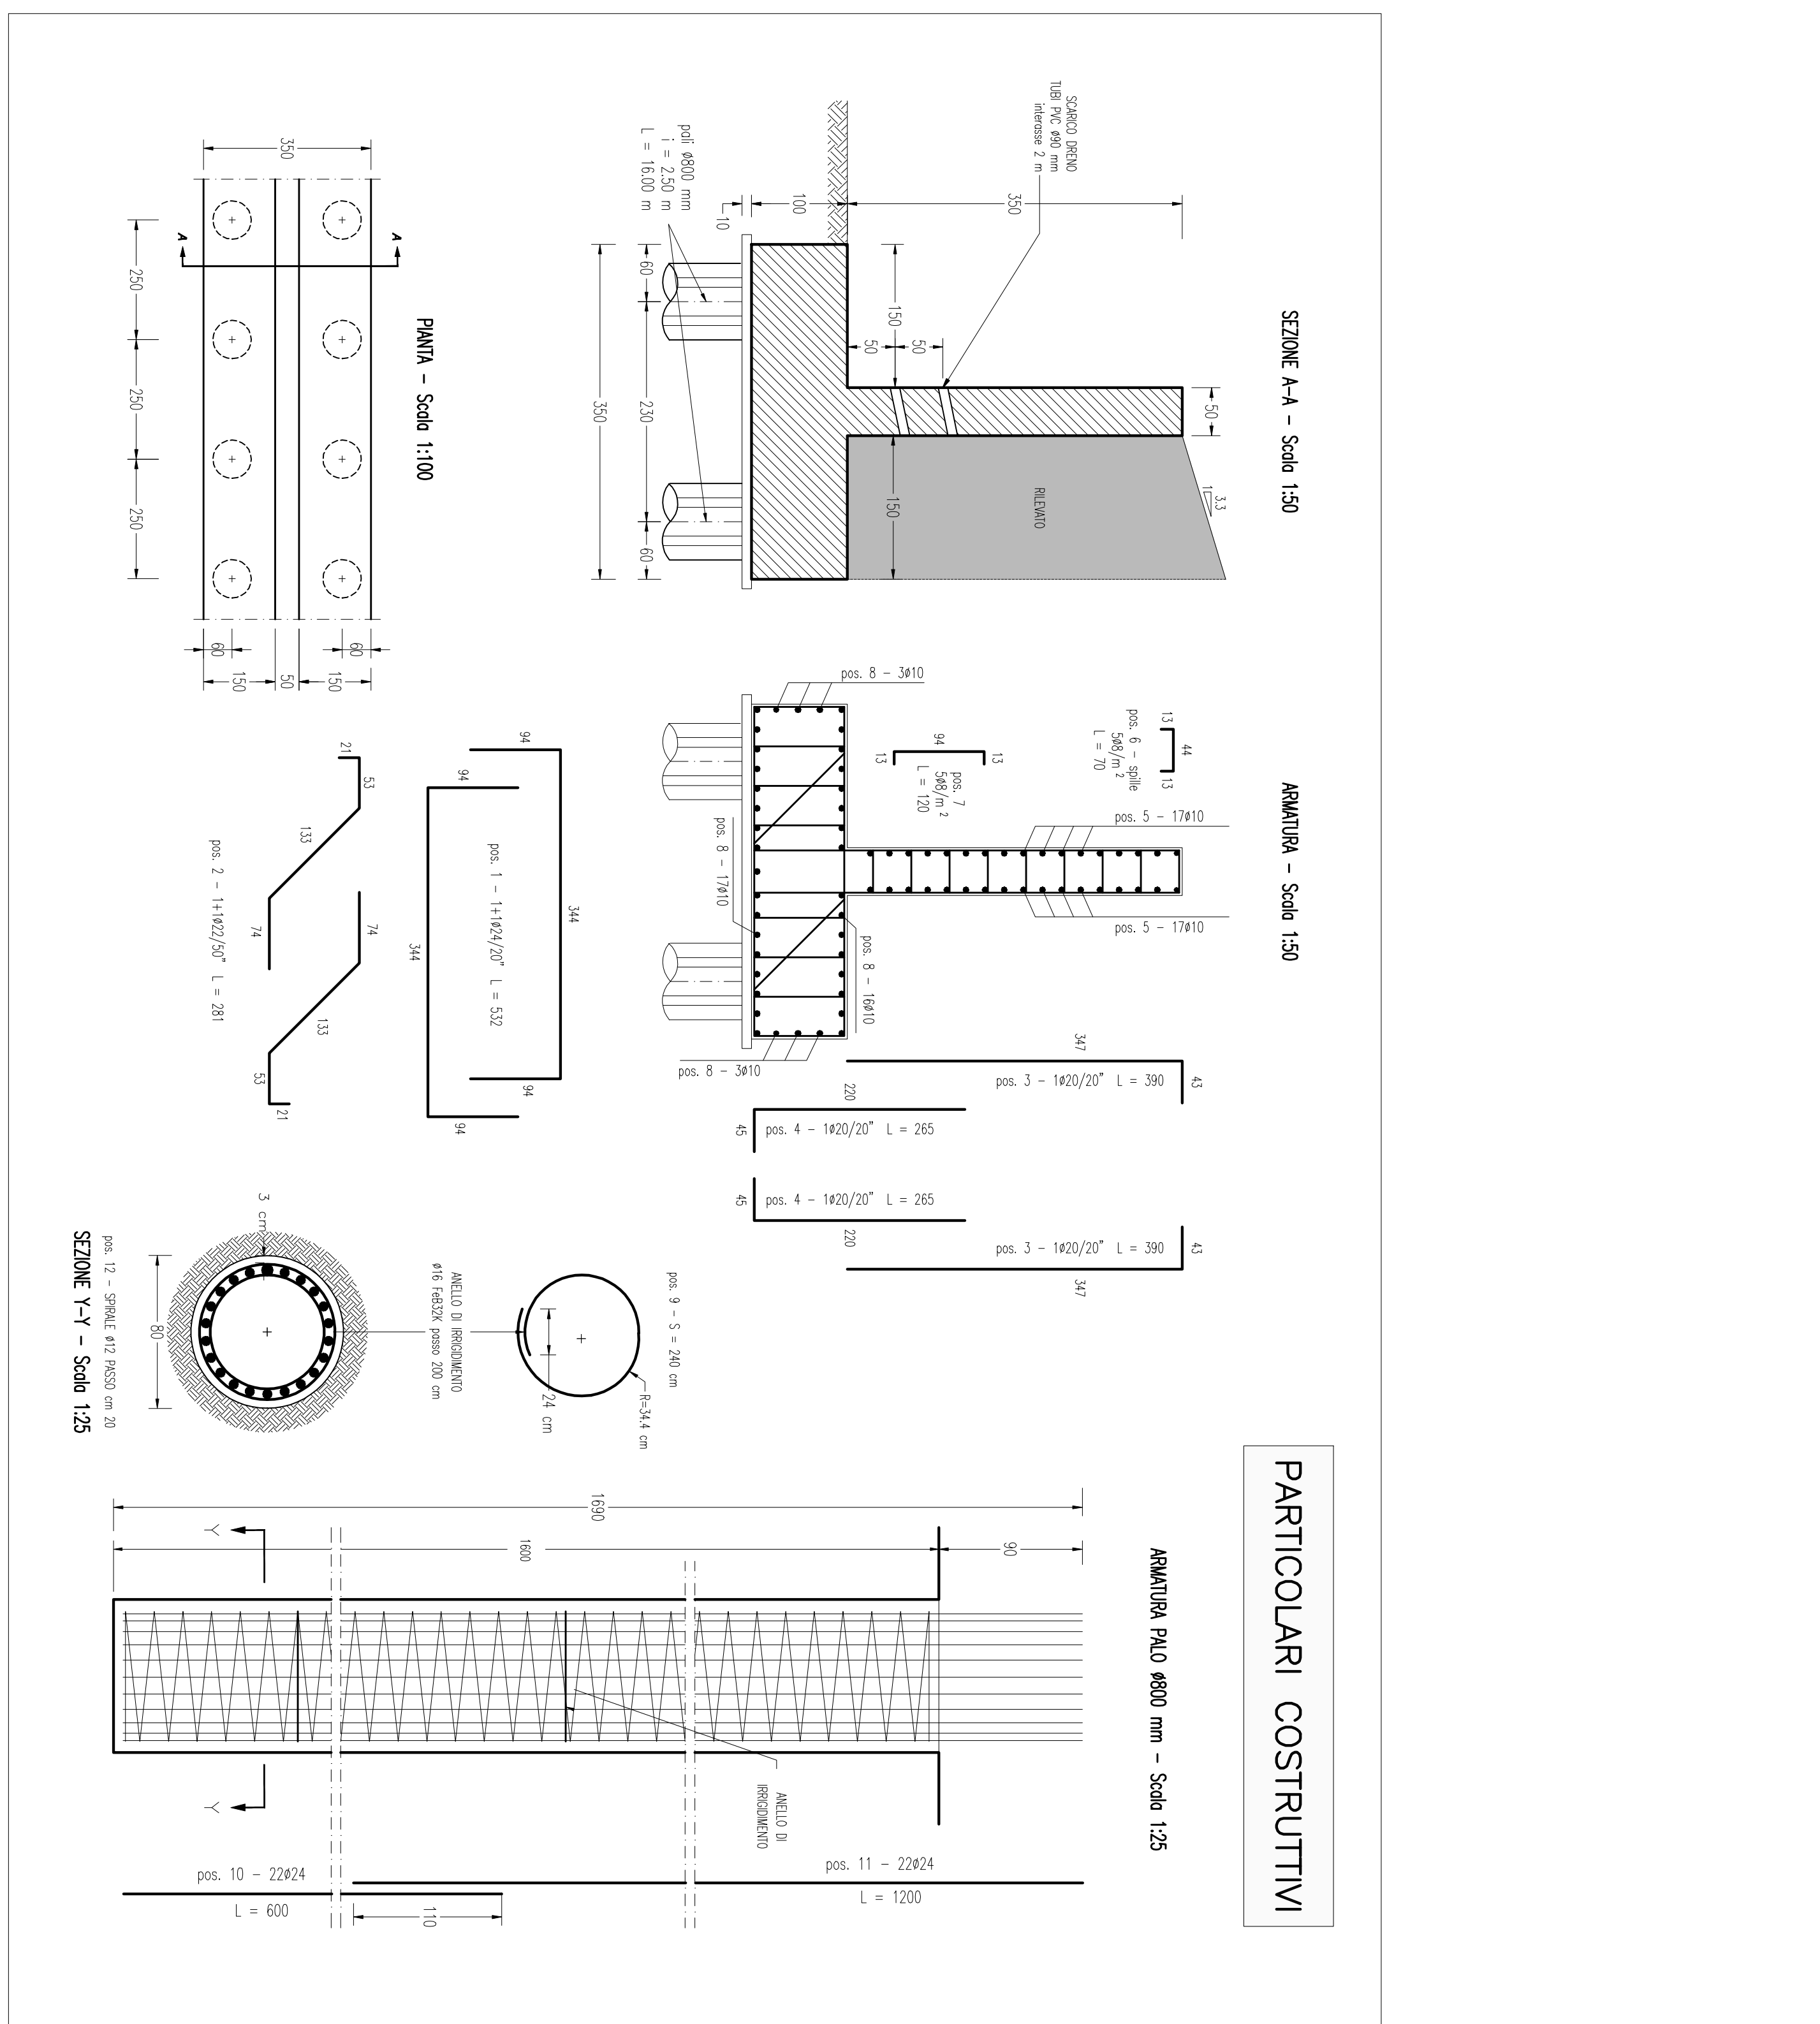


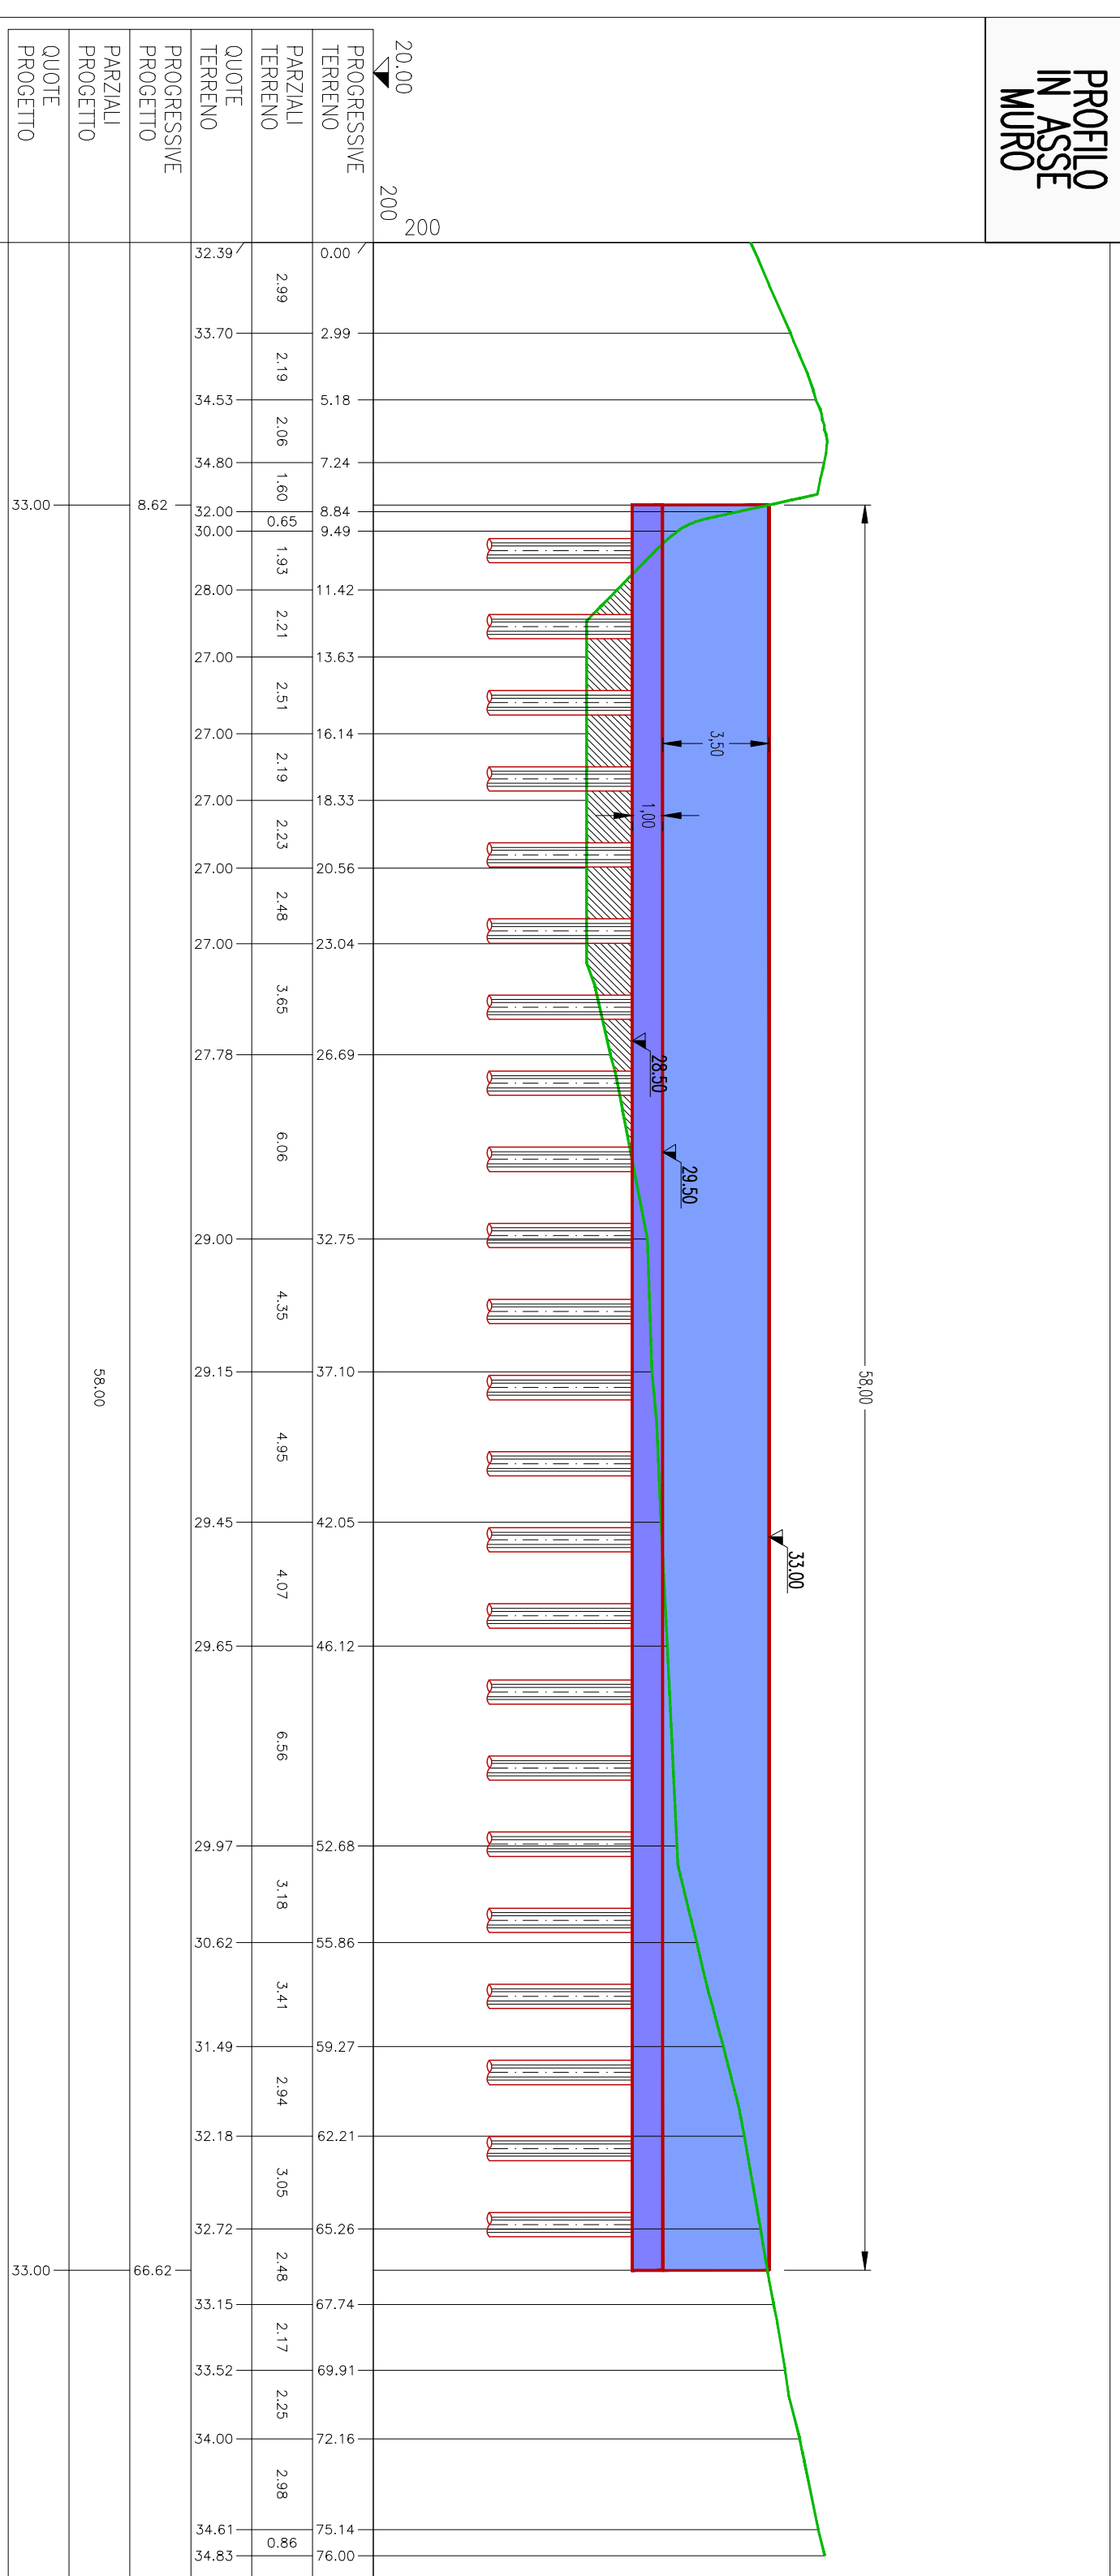

Stretto di Messina
Coordinatore del Progetto

PONTE SULLO STRETTO DI MESSINA
ALTERNATIVE AI SITI DI DEPOSITO

EUROLINK S.C.P.A.
PROGETTO DEFINITIVO

AGENZIA DI INGEGNERIA





COLLEGAMENTI VERSANTE SICILIA

CANTIERI

SITI DI RECUPERO AMBIENTALE E PRODUZIONE INERTI

SITO DI RECUPERO AMBIENTALE

SPAERter - OPERA D'ARTE: PIANITA - PROSPETTO - SEZIONI

PRO-GEOPRO



