




PARTE A

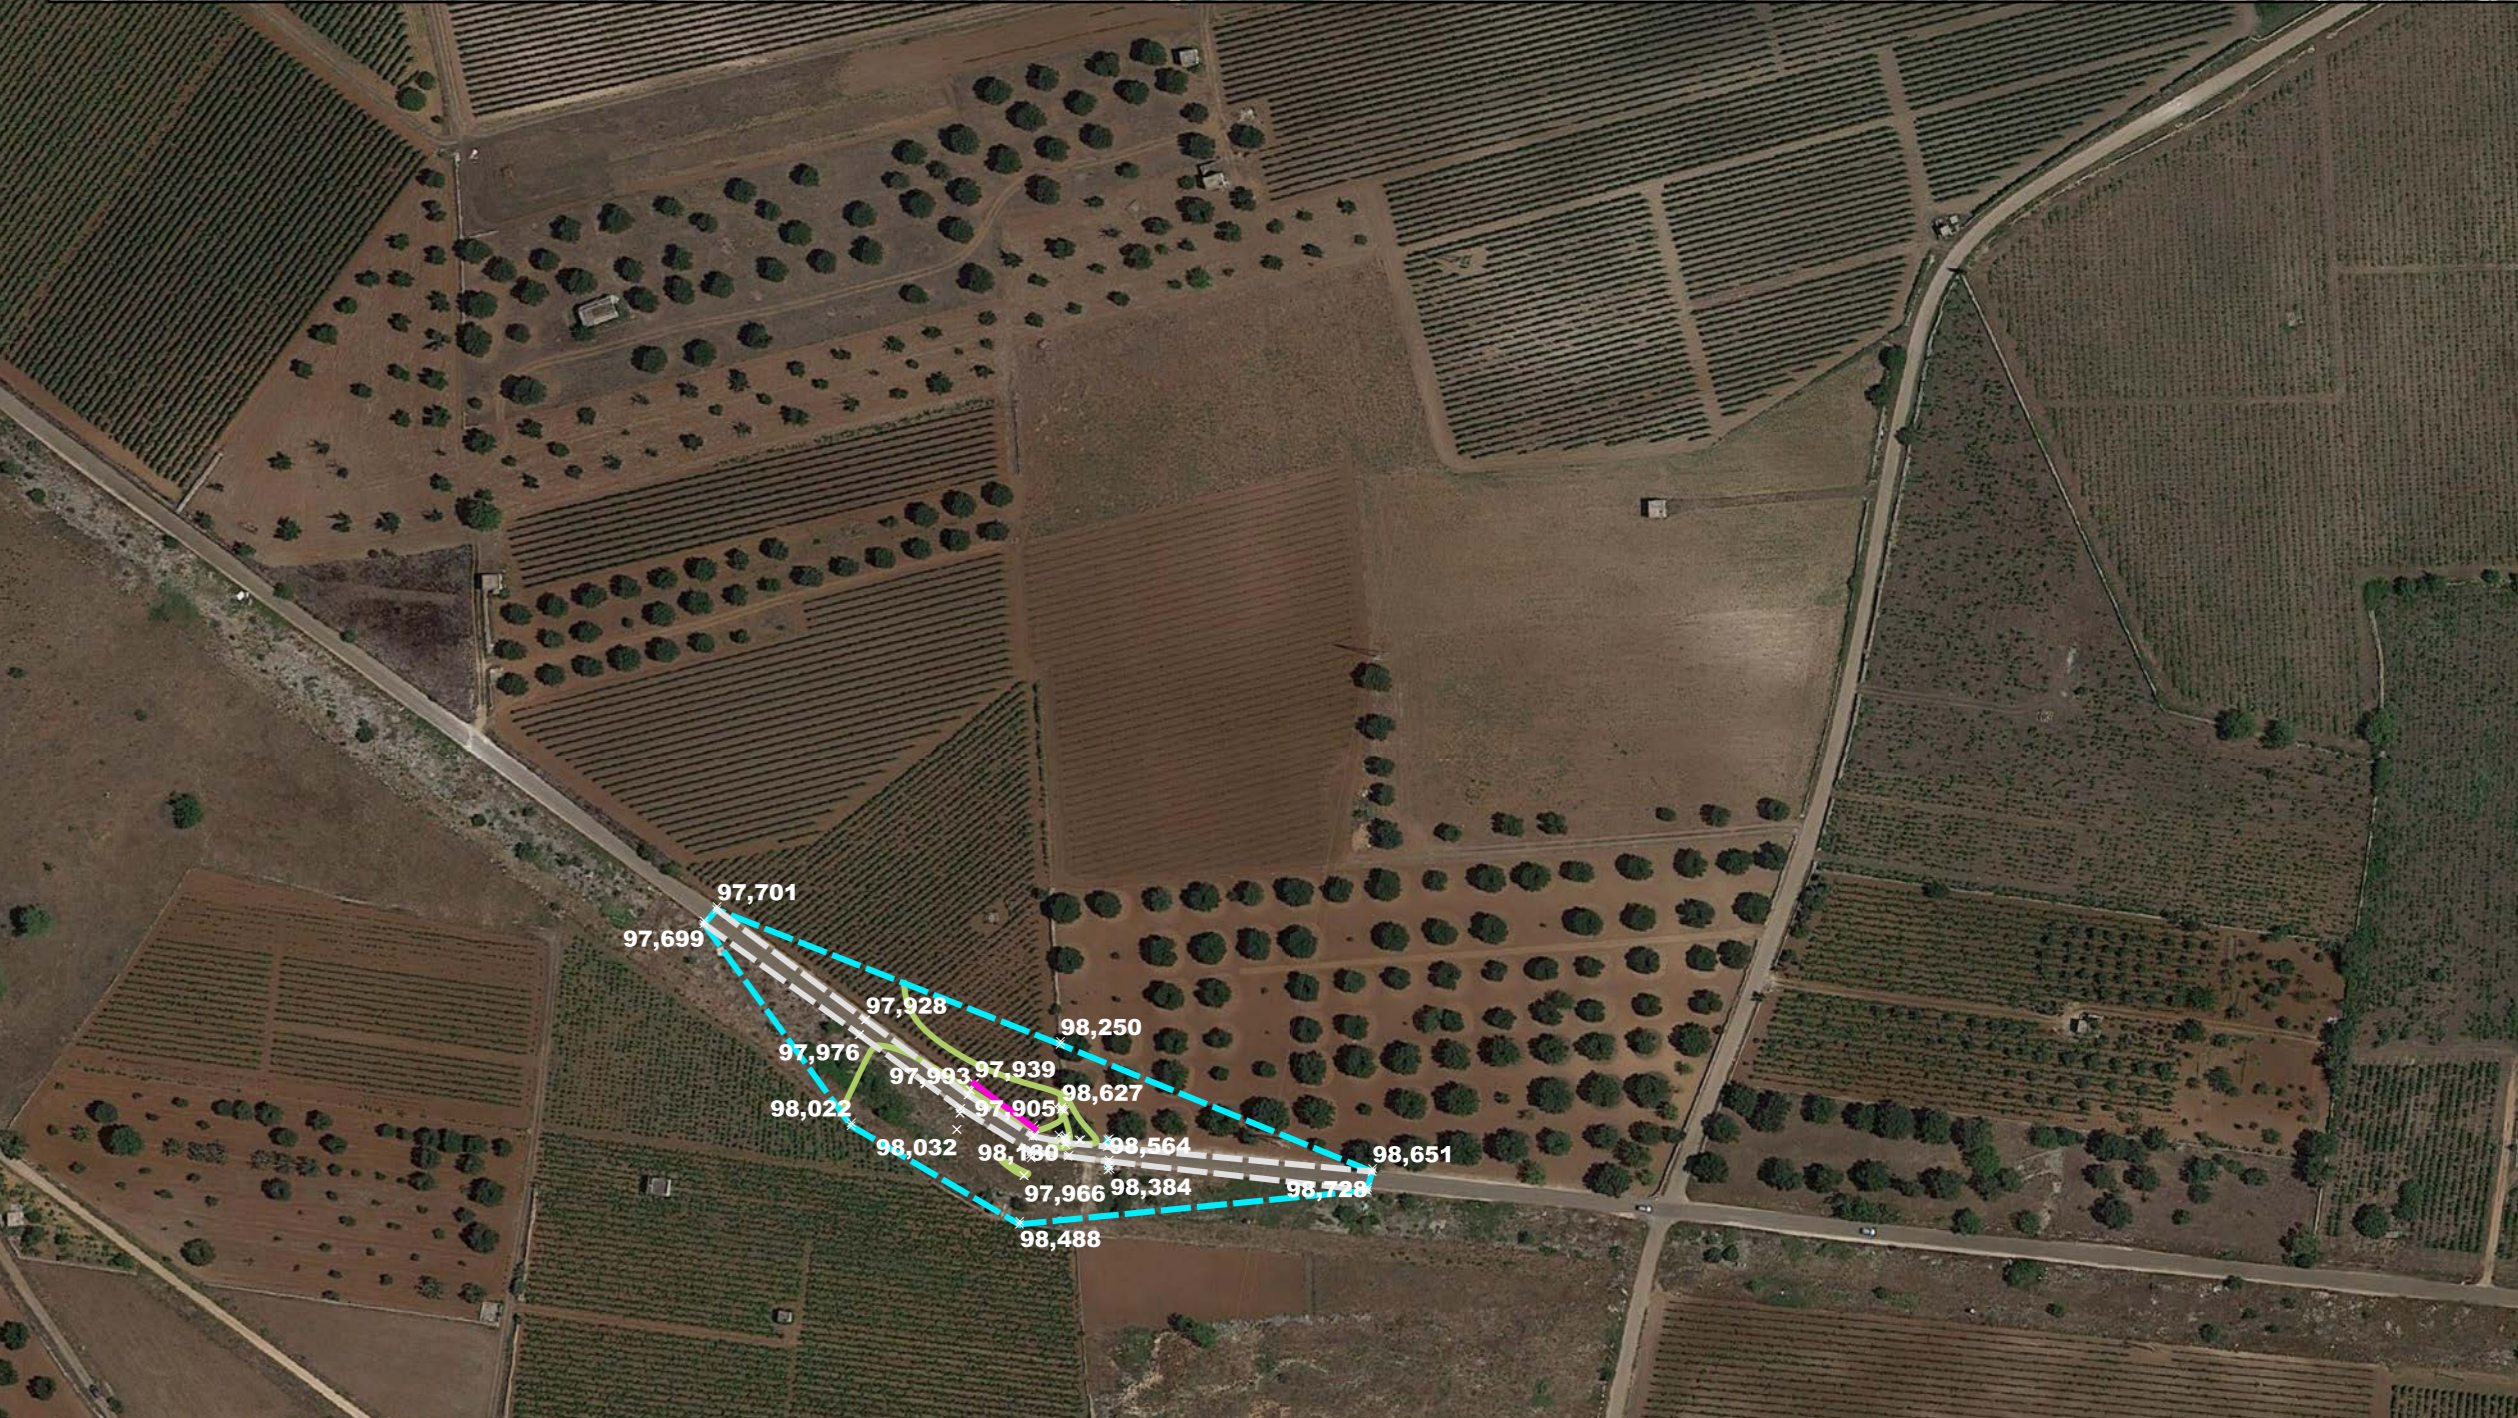

KEY-MAP - Scala 1: 50.000

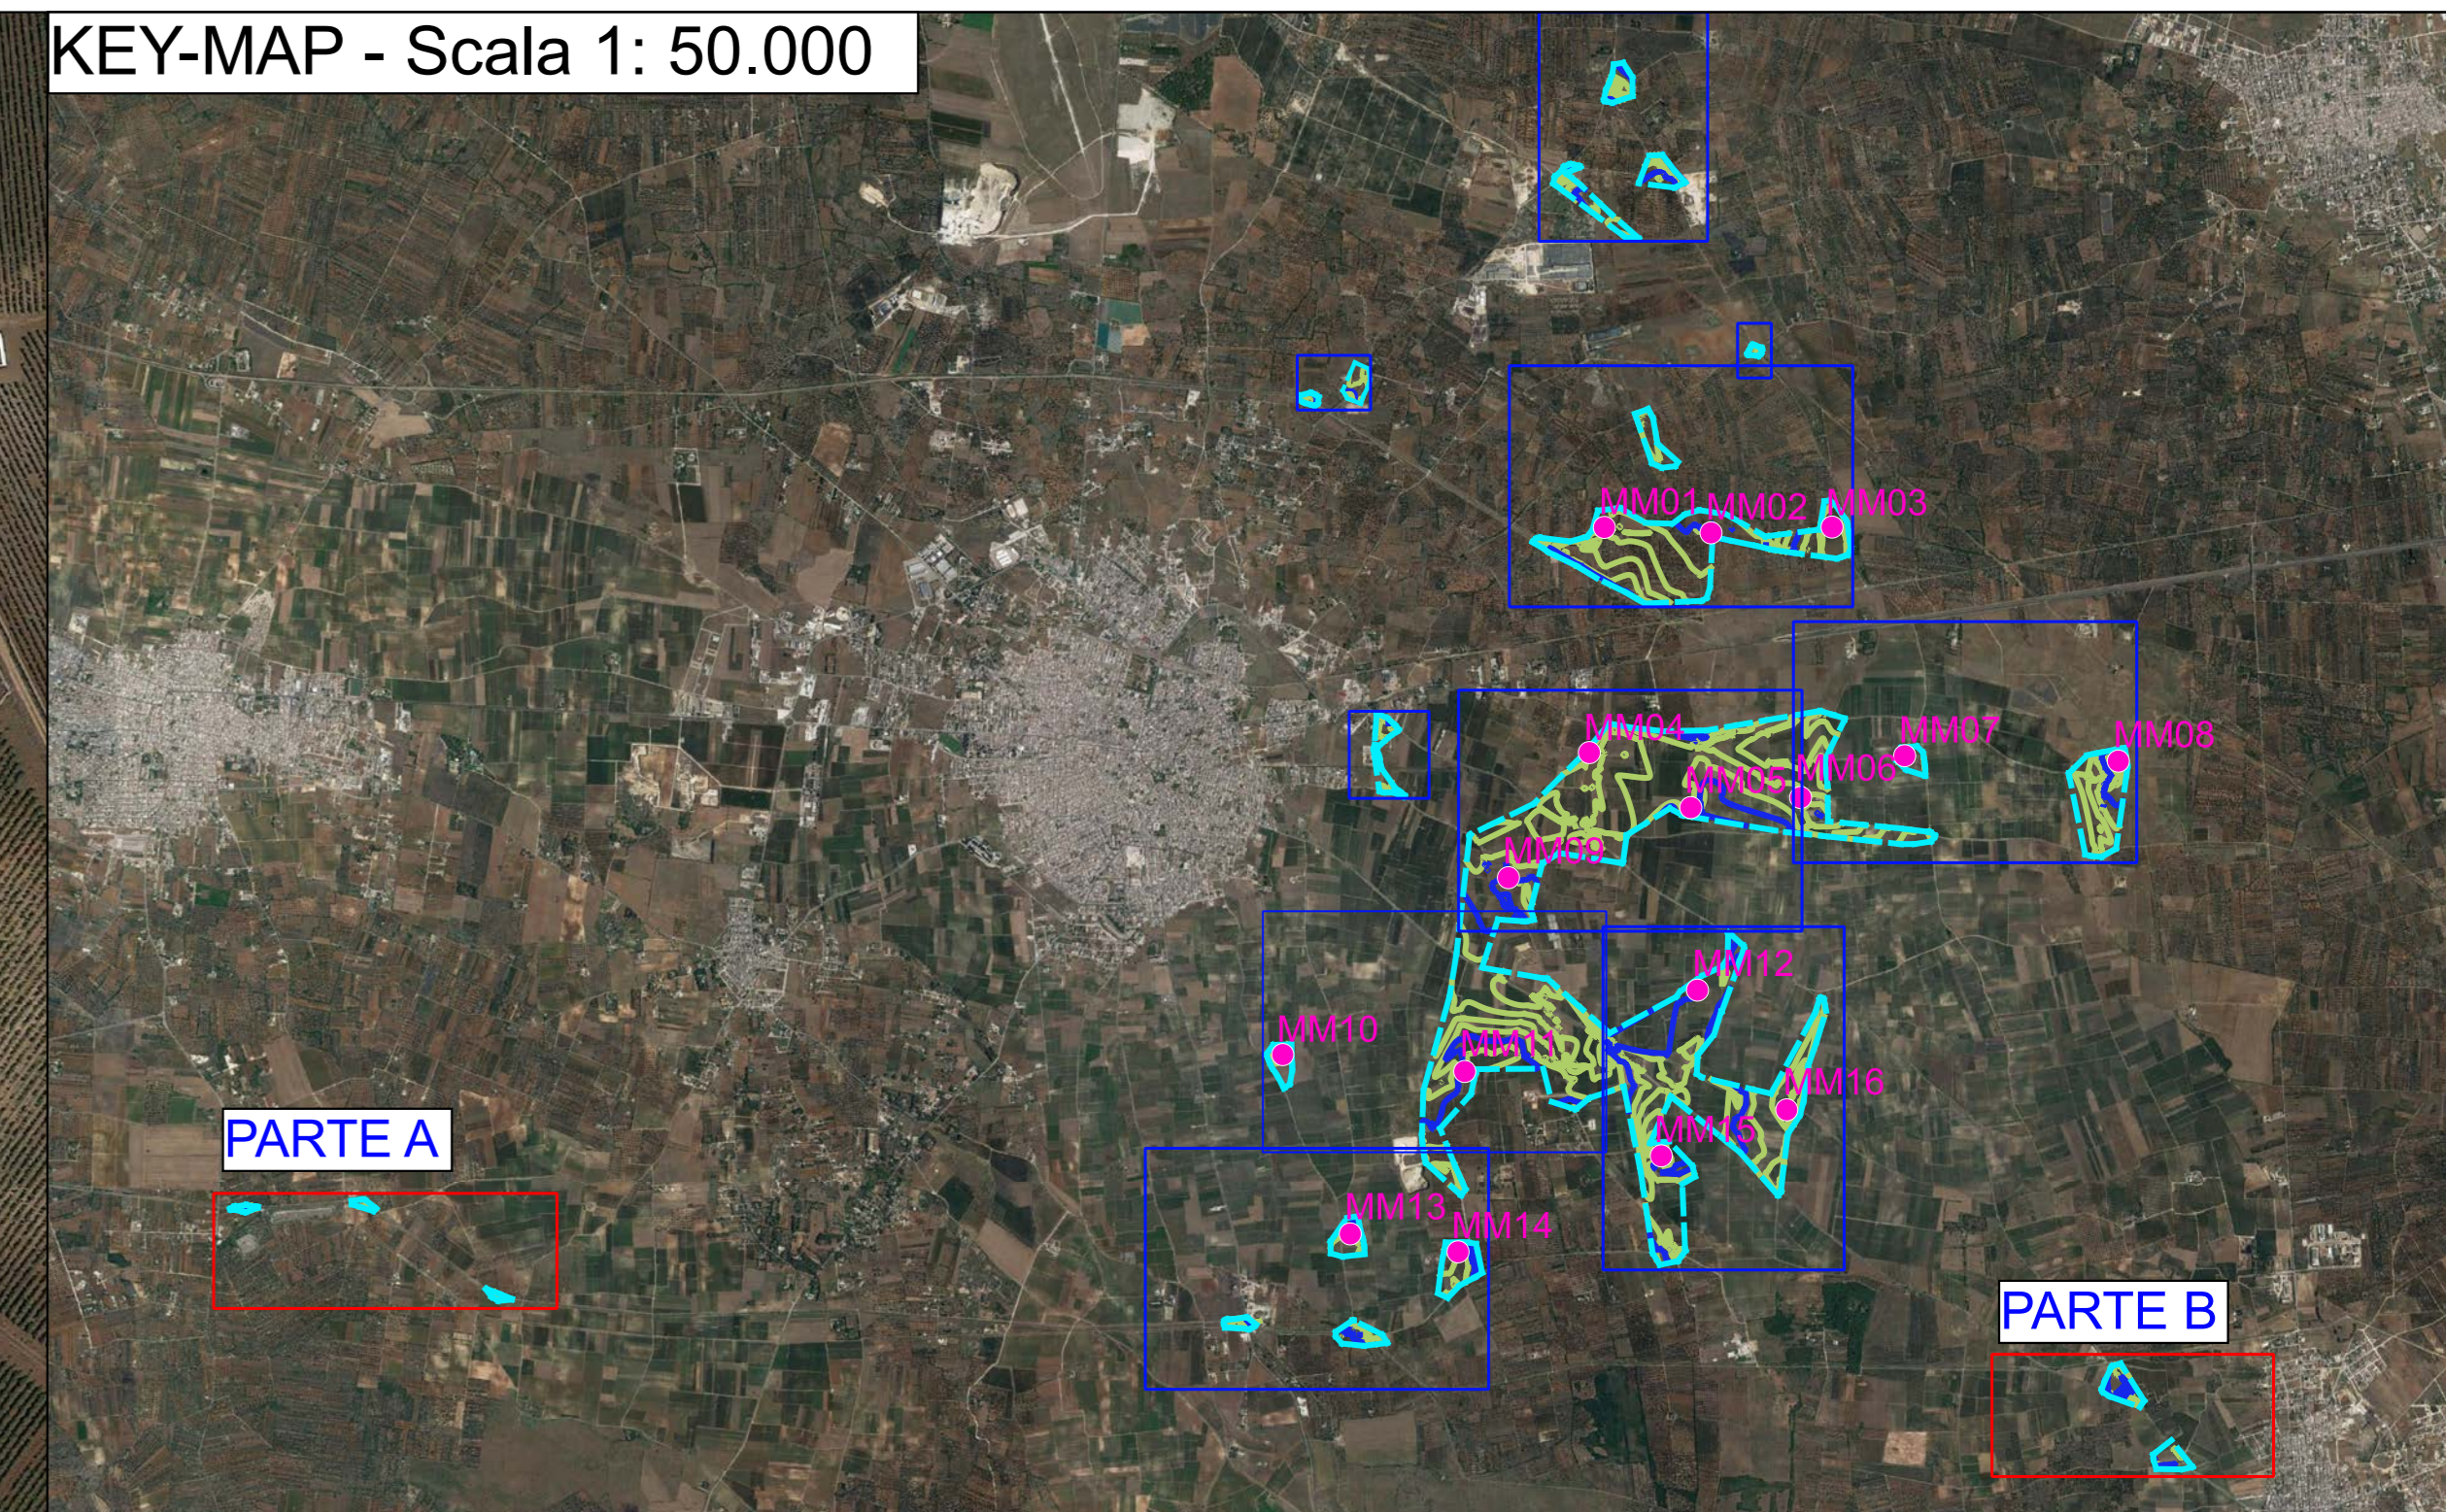

PARTE B

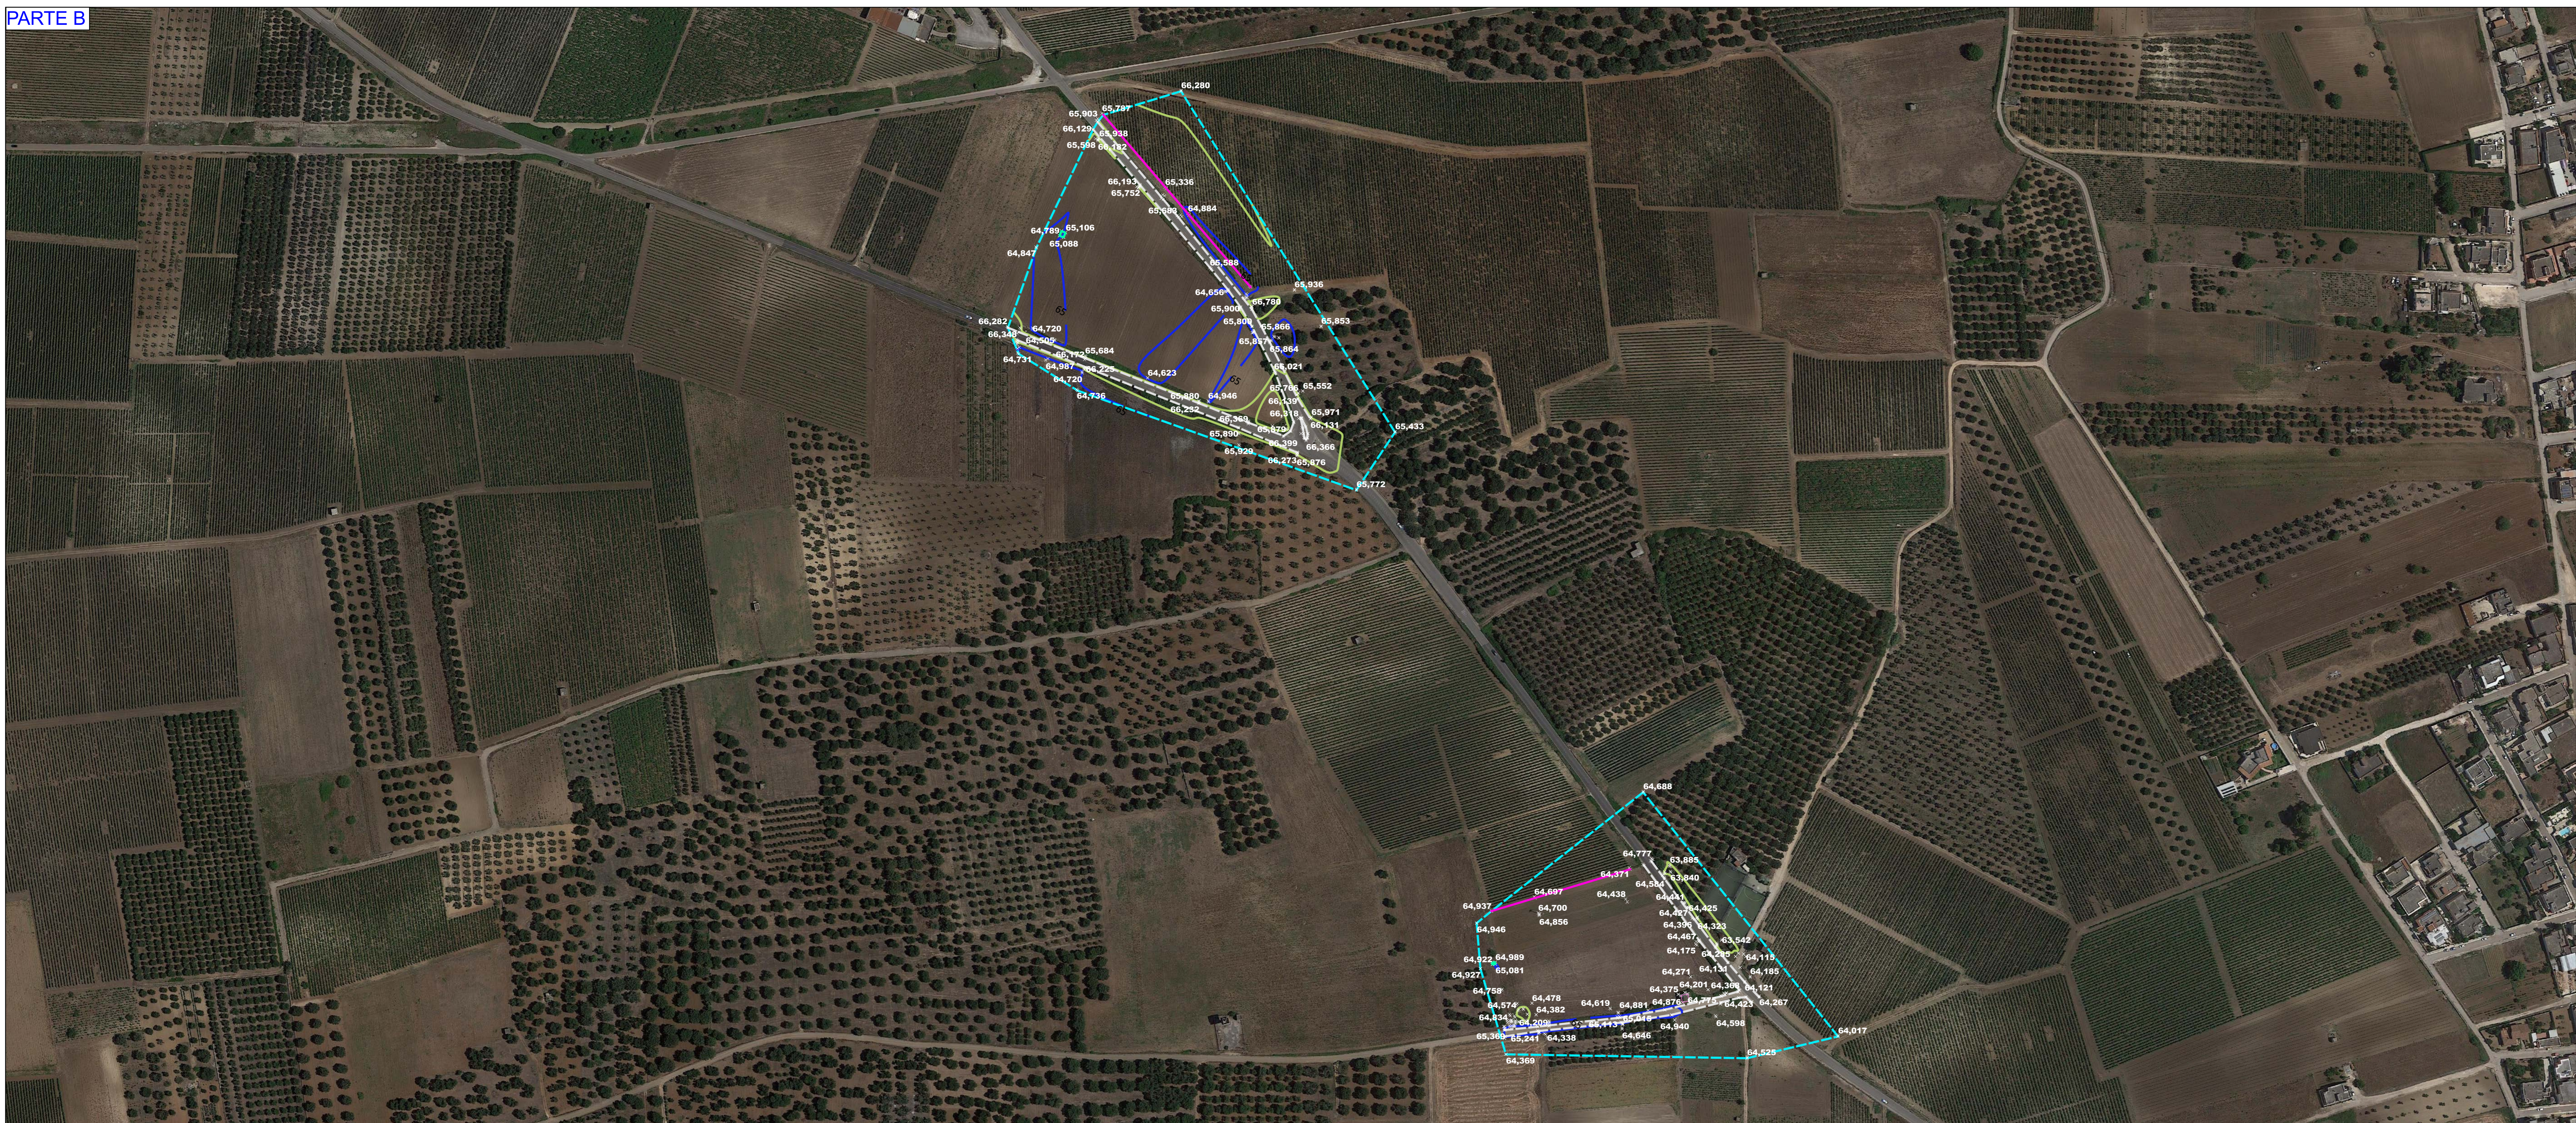

- Legenda**
- Aerogeneratori
 - Elementi rilievo topografico
 - Linea alta tensione
 - Cabina elettrica
 - Edicola votiva
 - Aerogeneratore esistente
 - Fabbricato esistente
 - Vasca
 - Vigneto
 - Punto battuto e relativa quota terreno
 - Strada esistente
 - Curve di livello intervallo 1,00 mt
 - Curve di livello intervallo 5,00 mt
 - Limiti aree rilevate

						
Committente: Manduria-Oria Wind Energy S.r.l. via Sardegna, 40 00187 Roma (RM) P.IVA/C.F. 15856651007						
Documento: PROGETTO DEFINITIVO						
Titolo del Progetto: PARCO EOLICO "MANDURIA"						
Elaborato: Rilievo topografico Tav.09						
ID PROGETTO	DISCIPLINA	CAPITOLO	TIPO	REVISIONE	SCALA	FORMATO
IT-VesMaO-Gem	CW	SM	DW	0	1:2.000	A0
NOME FILE:		IT-VesMaO-Gem-CW-SM-DW-01.09-Rev.0				
Progettazione:		Ing. Saverio Pagliuso Ing. Mario Francesco Perri Ing. Giorgio Salatino Ing. Claudio Coscarella				
						
Rev.	Prima Emissione	Descrizione Revisione	Redatto	Controllato	Approvato	
00	10/2021	PRIMA EMISSIONE	GEMSA	GEMSA	MANDURIA-ORIA	