


ANTE OPERAM QUOTA -2.40

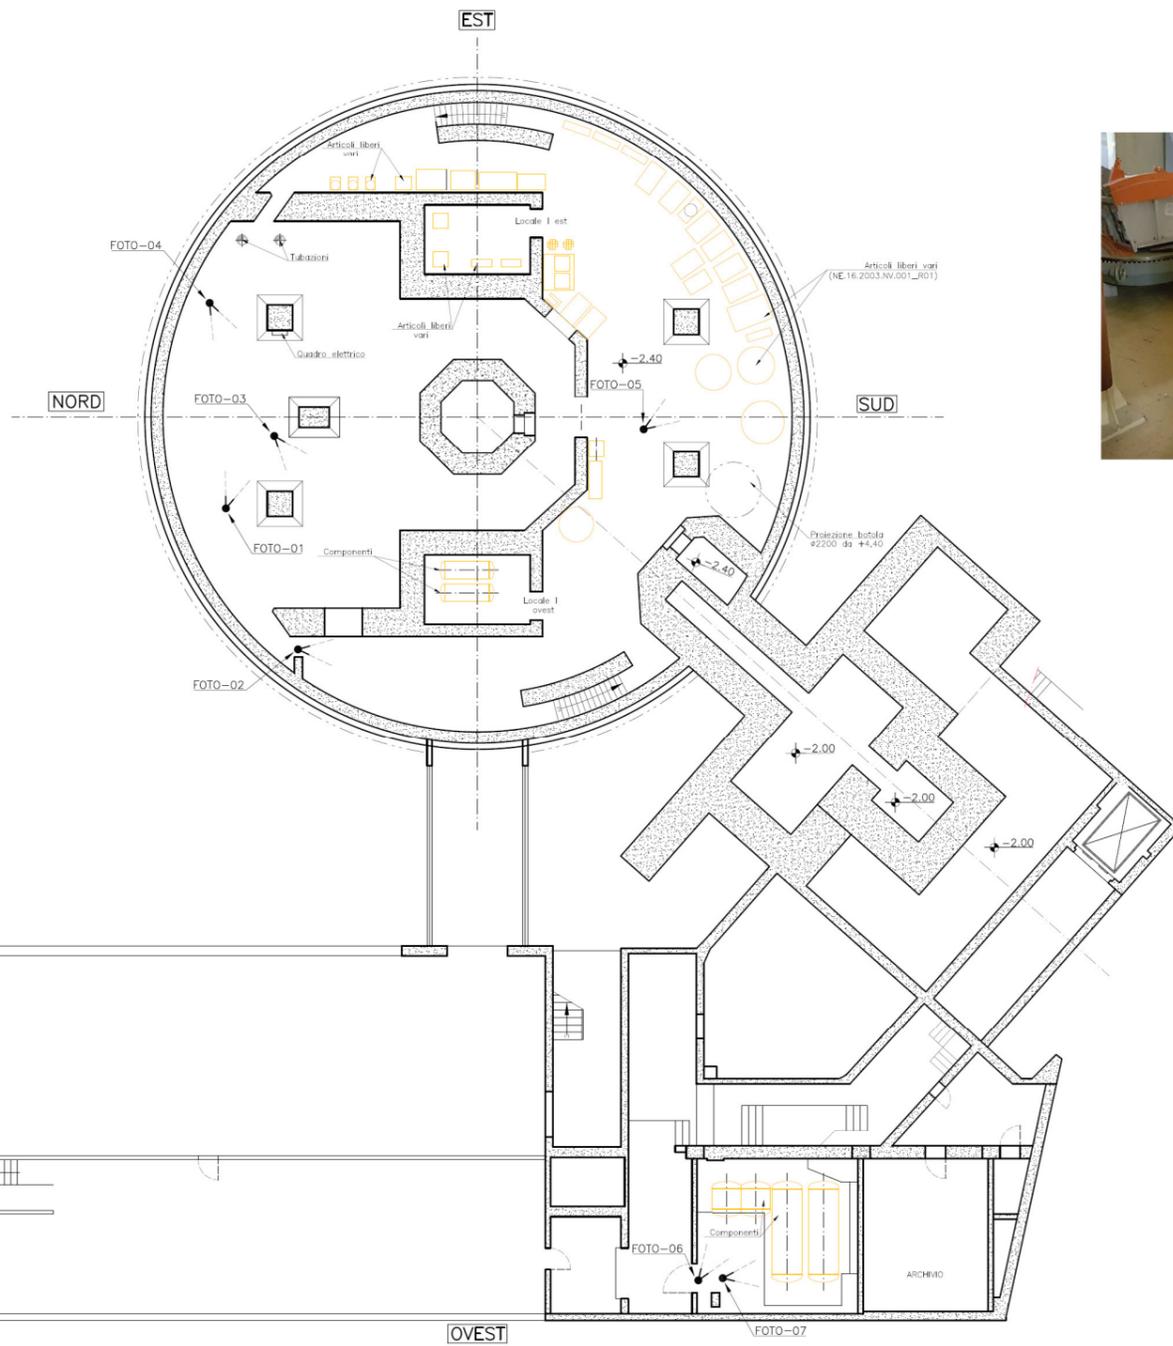

LEGENDA

- ARTICOLI LIBERI, SISTEMI E COMPONENTI DA RIMUOVERE IN FASE I
- CALCESTRUZZO
- SIMBOLI QUOTA AL FINITO

NOTE:
TUTTE LE MISURE INDICATE SONO IN MILLIMETRI
TUTTE LE QUOTE ALTIMETRICHE SONO IN METRI