

- FUSTI 220L DA ALLONTANARE
- ARTICOLI LIBERI E ATTREZZATURE DA CONSERVARE PER LE ATTIVITA' DI FASE II - GRUPPO ARTICOLI LIBERI NU 151 (vedi NE.16.2003.NV.00_R01)
- ARTICOLI LIBERI, SISTEMI E COMPONENTI DA RIMUOVERE IN FASE I
- CALCESTRUZZO
- SIMBOLI QUOTA AL FINITO

NOTE:

TUTTE LE MISURE INDICATE SONO IN MILLIMETRI
TUTTE LE QUOTE ALTIMETRICHE SONO IN METRI

FOTO-01

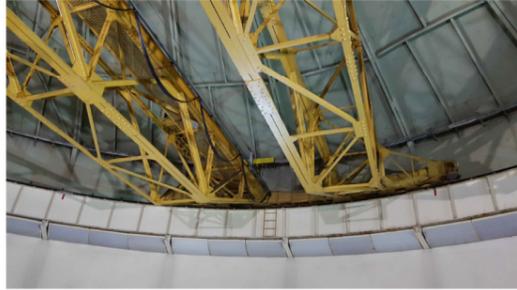



FOTO-02



FOTO-03



SEZIONE A-A

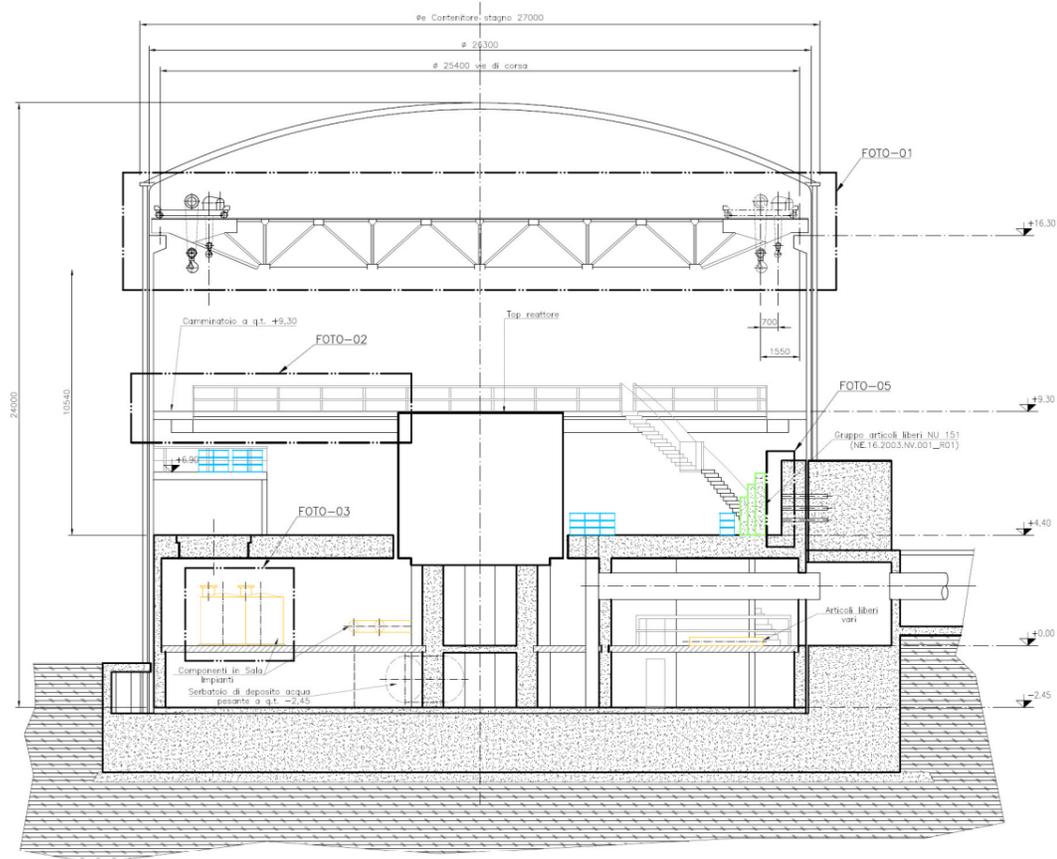

SEZIONE B-B

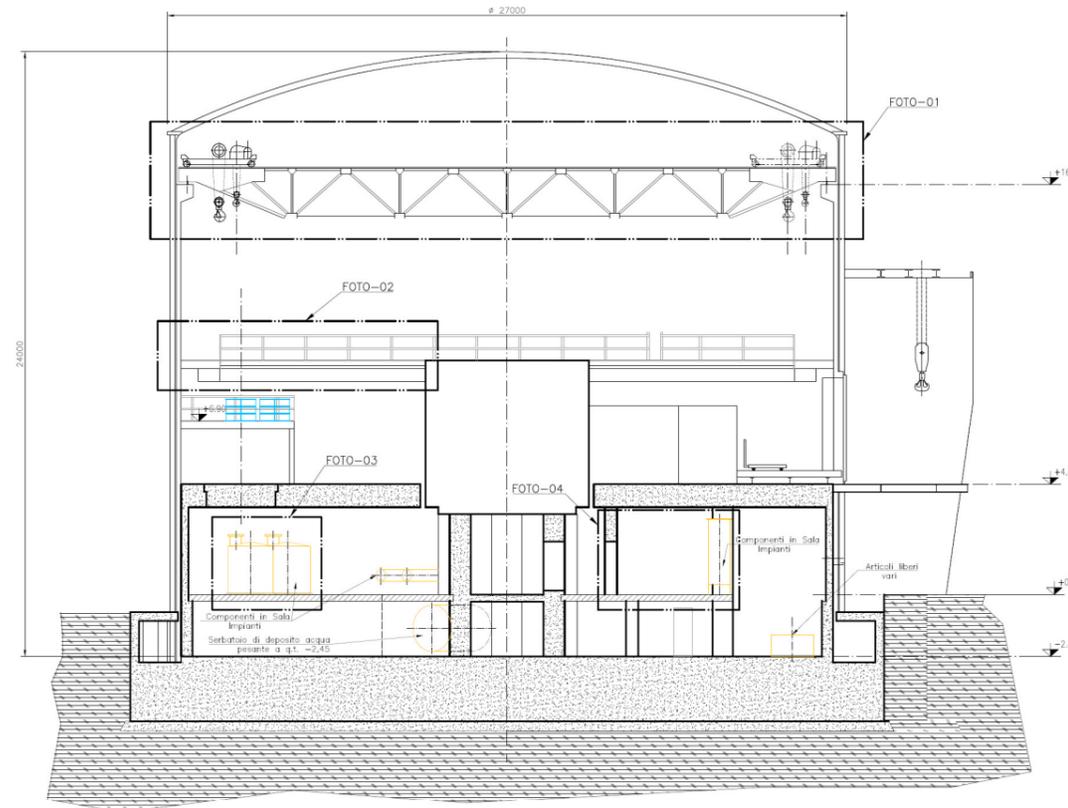


FOTO-04



FOTO-05

