


EDIFICIO	DEFINIZIONI
A	Edificio Annesso - Accesso zona controllata e locali piano -2.00
B	Piscina e cella y
C	Camino, impianti di filtrazione
21	Contentore stagno
21b	Piattaforma baracca KID
21c	Magazzino
21g	Piattaforma ampliamento baracca KID
21f	Stoccaggio effluenti radioattivi - Casematte
21h	Magazzino
21m	Magazzini esterni
21n	Edificio Annesso
21p	Stoccaggio effluenti dubbi
C1,C2,C3	Passi carrai

**LEGENDA PERCORSI ED AREE DI TRANSITO**

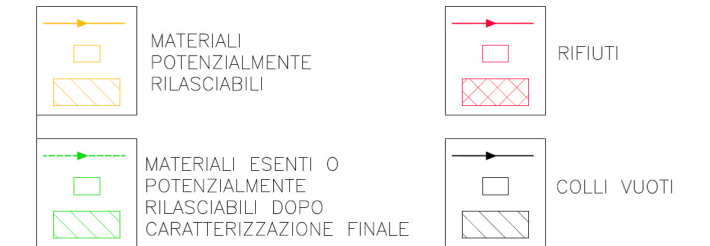

**LEGENDA CONTENITORI**



**LEGENDA CAMPITURE**



**ALLARGAMENTO ZONA SORVEGLIATA**

**SMANTELLAMENTO SERBATOI 21F:**

- ADEGUAMENTO ACCESSO CARRABILE E RECINZIONE
- REALIZZAZIONE STRUTTURA DI CONFINAMENTO SOPRA 21f;
- REALIZZAZIONE SISTEMA DI MOVIMENTAZIONE (CARROPONTE);
- REALIZZAZIONE STAZIONE DI TAGLIO E CONFEZIONAMENTO COLLI.

**SMANTELLAMENTO SERBATOI IN LOCALI INTERRATI EDIFICIO 21n:**

- PREDISPOSIZIONI ACCESSI E RIMOZIONE IMPIANTI DAL LOCALE FUORI ZONA CONTROLLATA;
- REALIZZAZIONE VARCO VERSO L'ESTERNO DELL'EDIFICIO;
- ESECUZIONE TAGLI SUI SERBATOI ALL'INTERNO DEL LOCALE OVE SONO PRESENTI ATTUALMENTE I SERBATOI;

SMANTELLAMENTO SERBATOI 21F E  
SERBATOI IN LOCALI INTERRATI EDIFICIO 21n