

AZIONI PROATTIVE DI CONTENIMENTO POLVERI



Copertura dei cassoni con teli



Lavaggio ruote

AZIONI REATTIVE DI CONTENIMENTO POLVERI



Spazzole stradali

AZIONI PROATTIVE DI CONTENIMENTO SOSTANZE CONTAMINANTI



Impianto trattamento acque



Raccolta e canalizzazione acque di bagnatura cumuli e meteoriche

AZIONI PROATTIVE DI CONTENIMENTO RUMORE



Verifica EFFICIENZA ATTREZZATURE



MARCATURA

mezzi d'opera di recente concezione




Incapsulare il nastro trasportatore

AZIONI REATTIVE DI CONTENIMENTO RUMORE



pannellature con funzione fonoassorbente

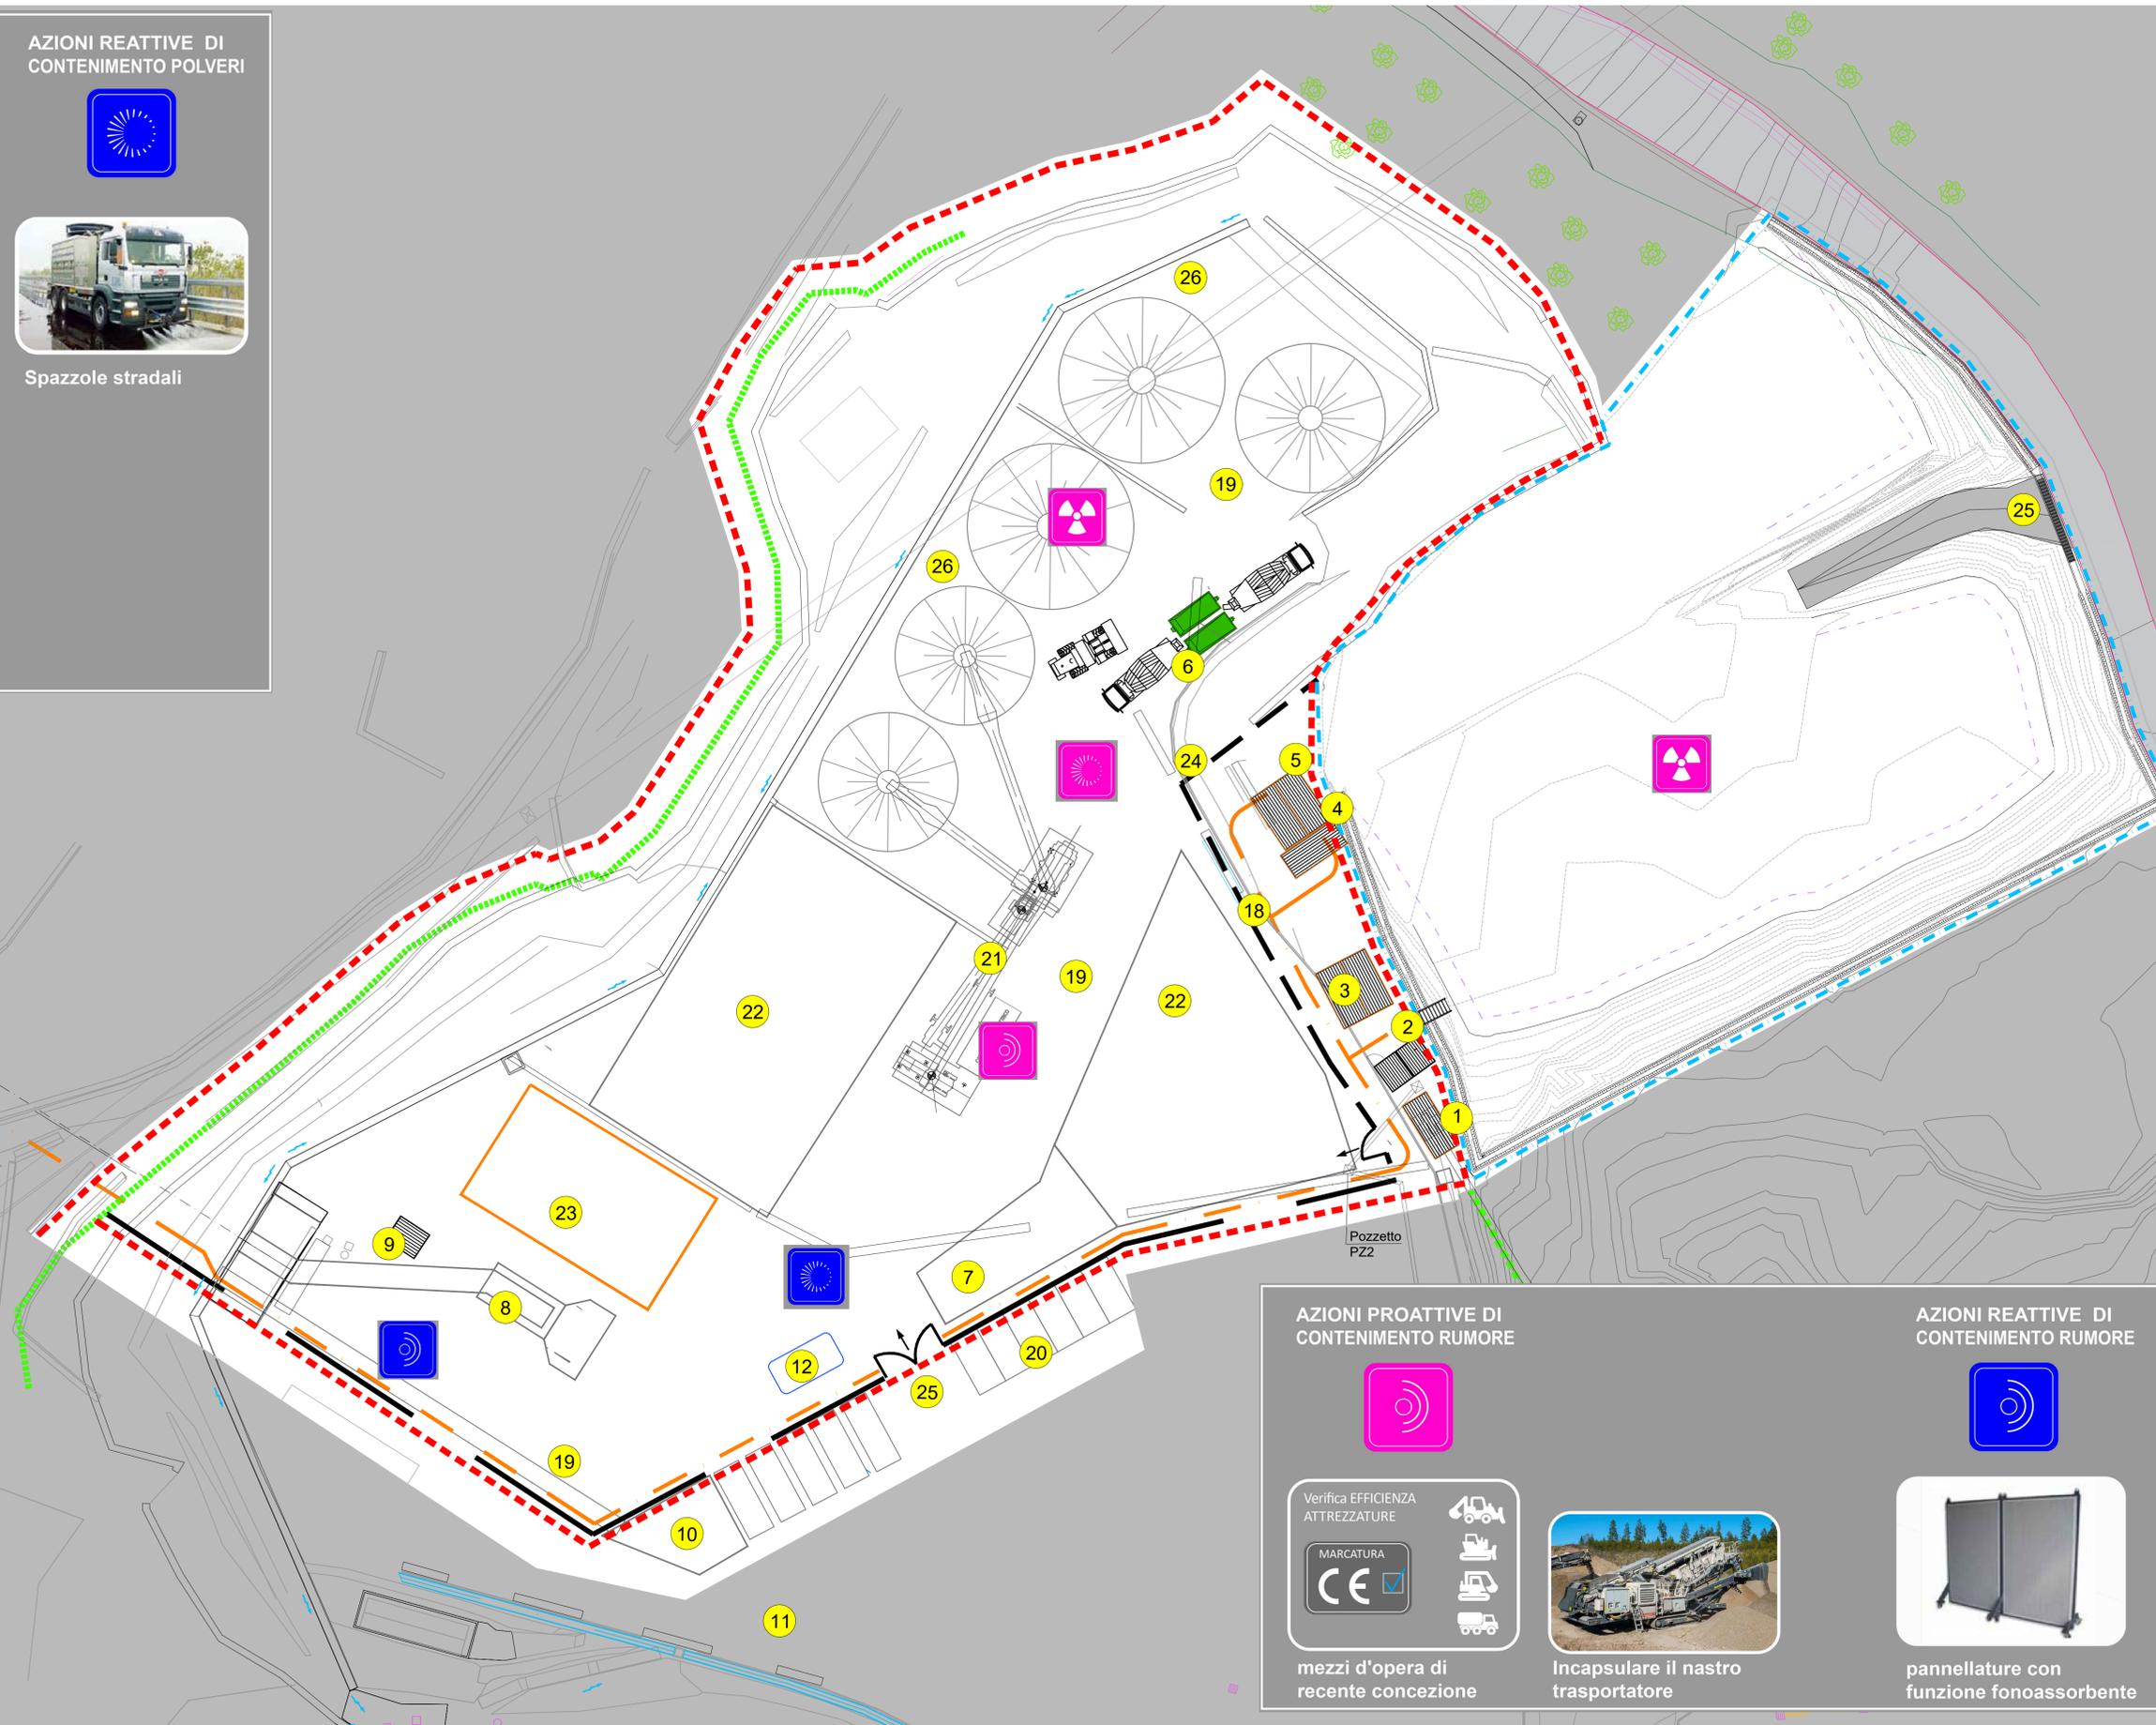

LEGENDA :

- 1 Infermeria
- 2 Bagni e docce
- 3 Spogliatoio
- 4 Ufficio imbocco
- 5 Refettorio
- 6 Area di trasferimento del calcestruzzo
- 7 Area di consegna e scarico
- 8 Apparecchiature di ventilazione e raffreddamento
- 9 Guardiania
- 10 Area rifiuti di materiale speciale
- 11 Area rifiuti
- 12 Cisterna di gasolio e ad blue
- 13 impianto di depurazione
- 14 ufficio impresa
- 15 Ufficio direzione lavori
- 17 Zona di carico e scarico esplosivo
- 18 Percorso pedonale
- 19 Percorso veicolare
- 20 Parcheggi autovetture
- 21 Impianto di frantumazione
- 22 Aree di stoccaggio
- 23 Meccanici ed elettricisti
- 24 Barriera mobili
- 25 Accesso area
- 26 Area di deposito materiale di scavo lavorato

Area di cantiere/Zone de chantier

Perimetro area di cantiere del Progetto Esecutivo dei lavori di realizzazione delle nicchie di interscambio / Périmètre de la zone de chantier du Projet Exécutif des travaux de construction des niches de l'échangeur

Ampliamento area di cantiere (deposito materiale da costruzione) / Agrandissement de la zone de chantier (stockage de matériaux de construction)



NOUVELLE LIGNE LYON TURIN - NUOVA LINEA TORINO LIONE
 PARTIE COMMUNE FRANCO-ITALIENNE - PARTE COMUNE ITALO-FRANCESE
 CUP C11J0500030001
 Chantier Opérationnel 04 / Cantiere Operativo 04
 CIG Ze11ed230d

Travaux de réalisation des niches de retournement et d'aménagement intérieur de la galerie de La Maddalena, transport et mise en dépôt des matériaux excavés
 Lavori di realizzazione delle nicchie di interscambio e di sistemazione interna della galleria La Maddalena, trasporto e messa a deposito del materiale di scavo

Etudes D'exécution - Progetto Esecutivo

Génie civil - Opere civili

Plan de gestion environnementale - Piano di Gestione Ambientale

Table d'atténuation et préparation du chantier

Tavola delle mitigazioni e apprestamenti di cantiere

Indice	Date / Data	Modifications / Modifiche	Elaboré par / Conoscito da	Vérifié par / Controllato da	Approuvé par / Autorizzato da
A	16/04/2020	Prima emissione Première diffusion	S. RENIERO	M. GATTI	G. CASSANI
B	29/05/2020	Elaborati approvati Elaborati approvati	S. RENIERO	M. GATTI	G. CASSANI
C	31/12/2021	Variante al PE art. 169 commi 2 e 4 D.Lgs. 163/2006	M. MARCHESANO	S. RENIERO	A. L. TAMASAN
D	31/01/2022	Revisione a seguito commenti DC	M. MARCHESANO	S. RENIERO	A. L. TAMASAN
E	17/02/2022	Revisione a seguito commenti DI TELT	M. MARCHESANO	S. RENIERO	A. L. TAMASAN

04A 1735700 00-- 0Z E PL AM --0203 E

1:250
 SCALA / ECHELLE
 Stato / Statut

Indirizzo / Adresse GED
 di cantiere

IL DIRETTORE DEI LAVORI IL MANIFRESCO