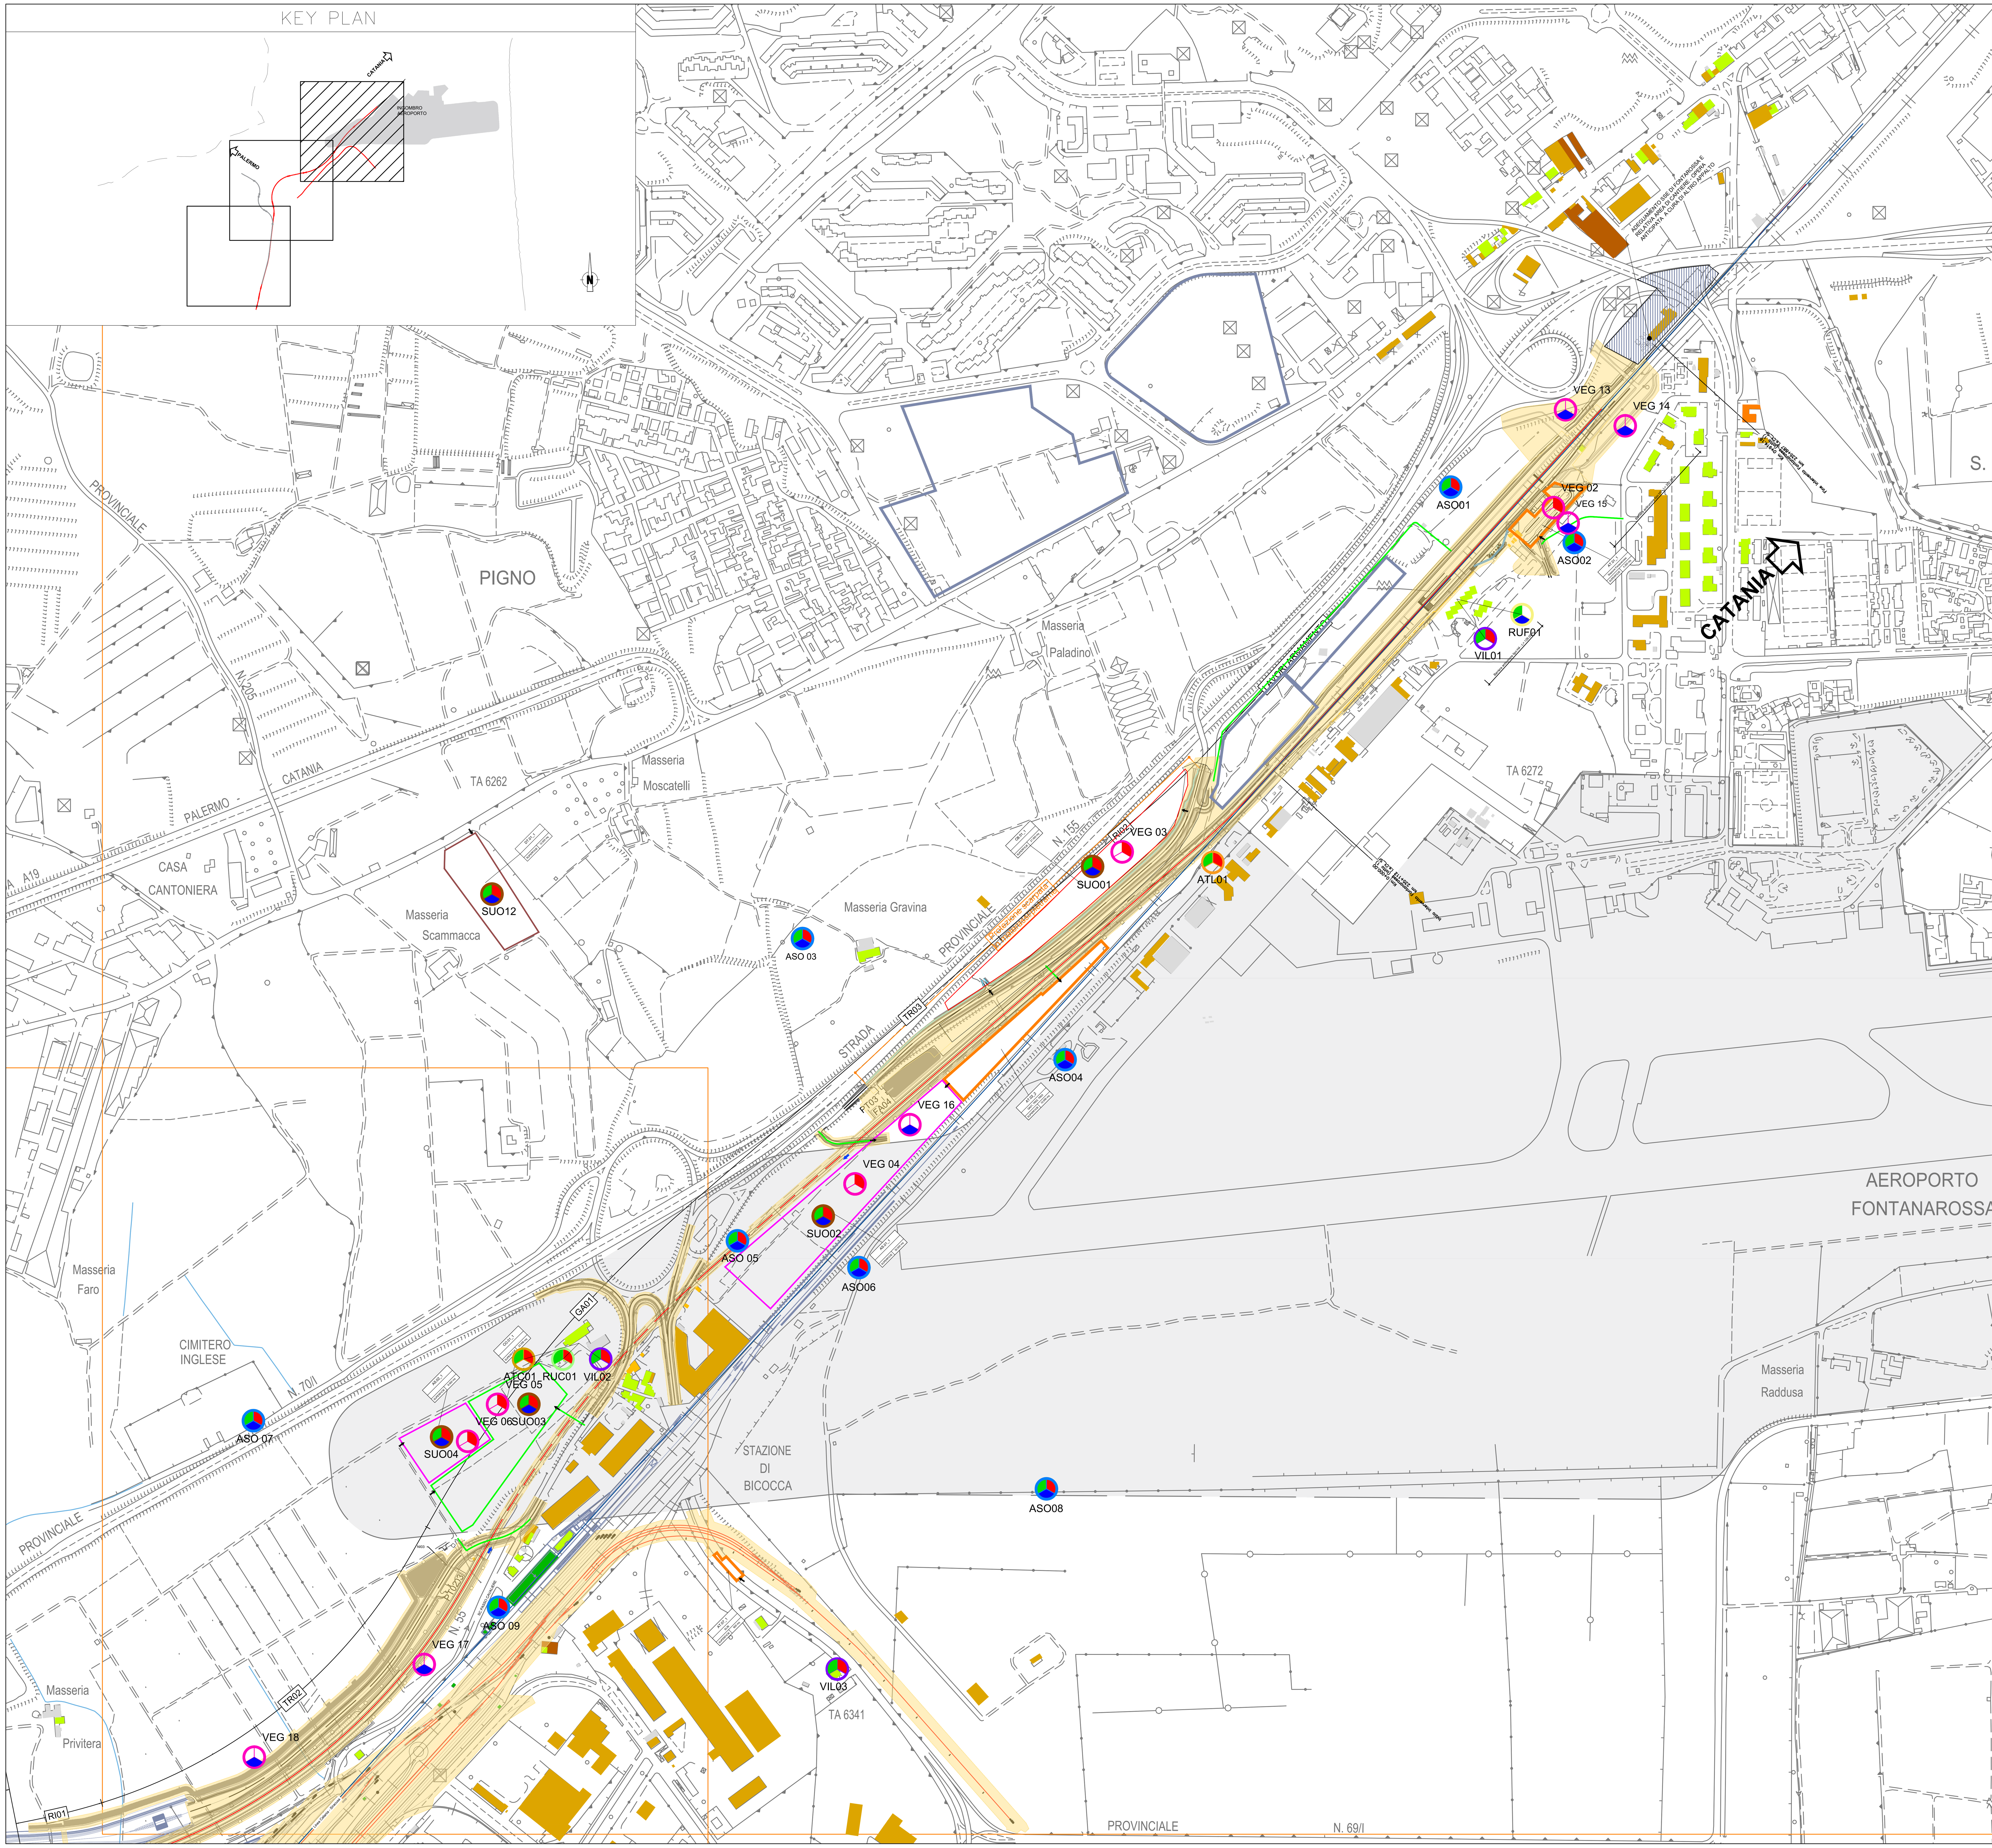

LEGENDA

Progetto

- Tratti allo scoperto
- Tratti in galleria
- Tratti in viadotto
- C.B. Cantiere Base
- C.O. Cantiere operativo
- A.T. Area Tecnica
- A.S. Area Stoccaggio
- Ingombro Aeroporto Fontanarossa
- Confini Comunali
- Opere oggetto di altro appalto
- D.D. Deposito Definitivo
- Accesso cantieri
- Pista di cantiere
- Corso d'acqua o canale
- Isopieza

PUNTI DI MONITORAGGIO

Simbolo	Descrizione	Simbolo	Descrizione
	ASO – ACQUE SOTTERRANEE		VIL – VIBRAZIONI FRONTE AVANZAMENTO LAVORI
	ASU – ACQUE SUPERFICIALI		PAE – PAESAGGIO
	ATC – ATMOSFERA CANTIERE		ATL – ATMOSFERA FRONTE AVANZAMENTO LAVORI
	SUO – SUOLO E SOTTOSUOLO		VEG – VEGETAZIONE
	RUC – RUMORE CANTIERE		RUF – RUMORE TRANSITO FERROVIARIO
	RUL – RUMORE FRONTE AVANZAMENTO LAVORI		FAU – FAUNA

FASE DI MONITORAGGIO

ANTE OPERAM — CORSO D'OPERA — POST OPERAM

RICETTORI

Colore	Descrizione
	RESIDENZIALE
	ARTIGIANALE,COMMERCIALE E SERVIZI
	RUDERI,DISMESSI,BOX E DEPOSITI
	MUNUMENTALE E RELIGIOSO
	PERTINENZA FS
	ASILI, SCUOLE ED UNIVERSITA'

COMMITTENTE:

RFI RETE FERROVIARIA ITALIANA – GRUPPO FERROVIE DELLO STATO ITALIANE

PROGETTAZIONE:

ITALFERR – GRUPPO FERROVIE DELLO STATO ITALIANE

DIRETTRICE FERROVIARIA MESSINA-CATANIA-PALERMO
NODO DI CATANIA

U.O. AMBIENTE, ARCHITETTURA E TERRITORIO
S.O. AMBIENTE

PROGETTO DEFINITIVO

INTERRAMENTO LINEA PER IL PROLUNGAMENTO DELLA PISTA DELL'AEROPORTO DI FONTANAROSSA E PER LA MESSA A STI DEL TRATTO DI LINEA INTERESSATO

MACROFASE FUNZIONALE 1
LOTTO 1 e LOTTO 2

PIANO DI MONITORAGGIO AMBIENTALE
Planimetria di localizzazione punti di monitoraggio ambientale - tav. 1 di 6

SCALA: 1:5.000

COMMESSA	LOTTO	FASE	ENTE	TIPO DOC.	OPERA/DISCIPLINA	PROGR.	REV.
RS3H	00	D	22	P5	MA0000	001	B

Rev.	Descrizione	Redatto	Data	Verificato	Data	Approvato	Data	Autorizzato Data
A	Emissione esecutiva	ATI Sintagma - Ambiente MPA - Tunnel Consult F. TAMBURINI	LUG 2021	F. PETRELLI G. DAJELLI	LUG 2021	S. VANFIORI	LUG 2021	C. ERCOLANI MARZO 2022
B	Emissione esecutiva	ATI Sintagma - Ambiente MPA - Tunnel Consult F. TAMBURINI	MAR 2022	S. POTENA G. DAJELLI	MAR 2022	F. SPARACINO	MAR 2022	

ITALFERR S.p.A. Dott.ssa Carolina Ercolani Ordine Agrotecnici e Agrotecnici Laureati di Roma, Rieti e Viterbo n.645

File: RS3H00D22P5MA0000001B.dwg | n. Elab.: