




QUADRO CONTATORE PRODUZIONE 1.3 CABINA SC3

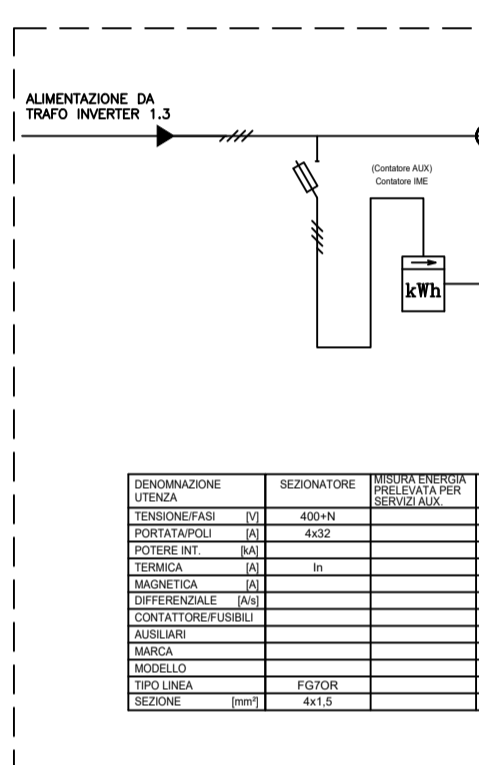


QUADRO GENERALE PARALLELO INVERTER Q1.3

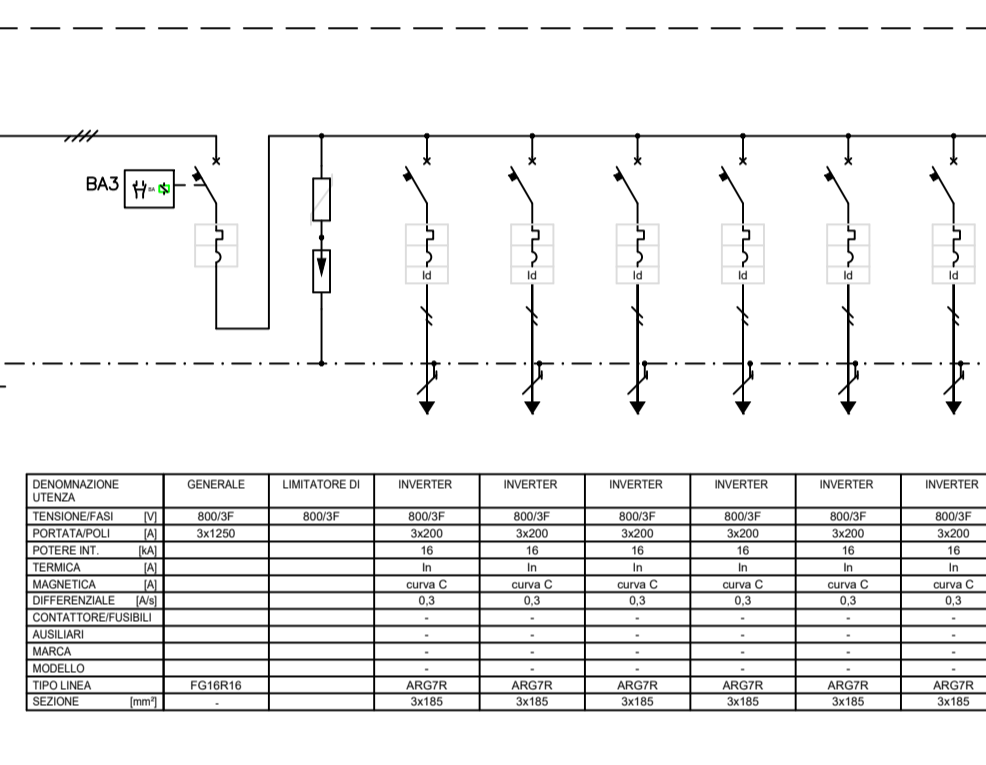


QUADRO CONTATORE PRODUZIONE 2.3 CABINA SC3

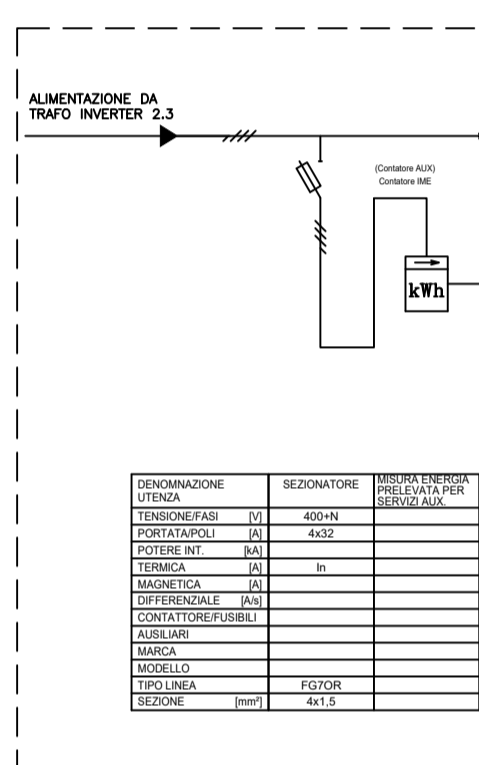


QUADRO GENERALE PARALLELO INVERTER Q2.3

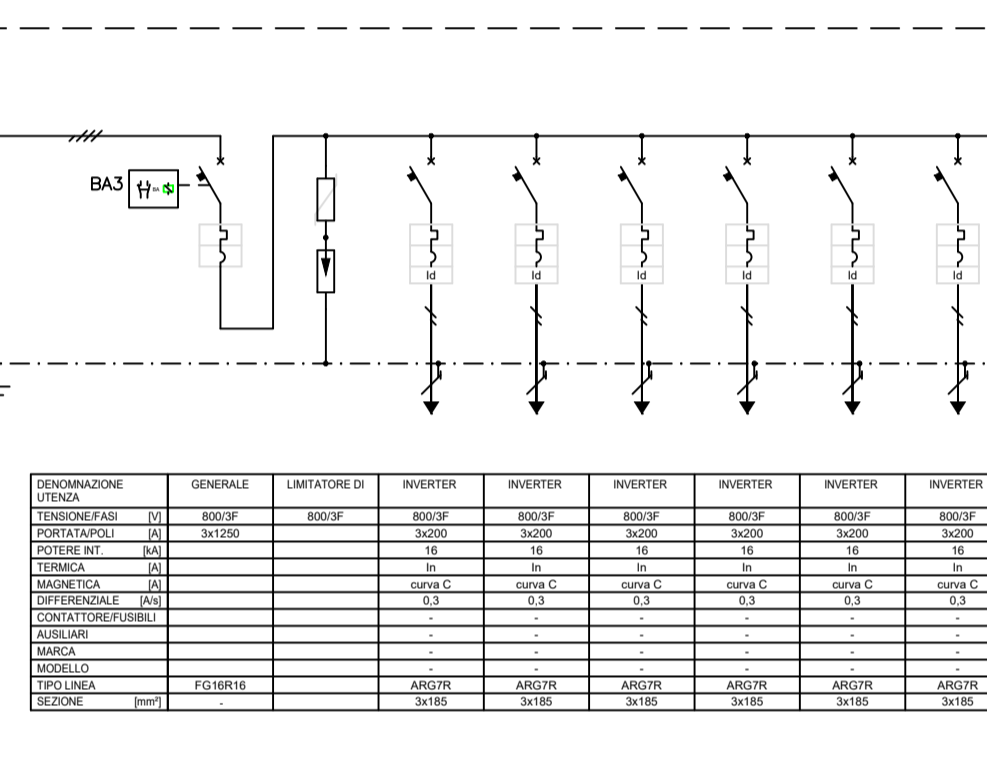


QUADRO CONTATORE SERVIZI AUX CABINA SC3

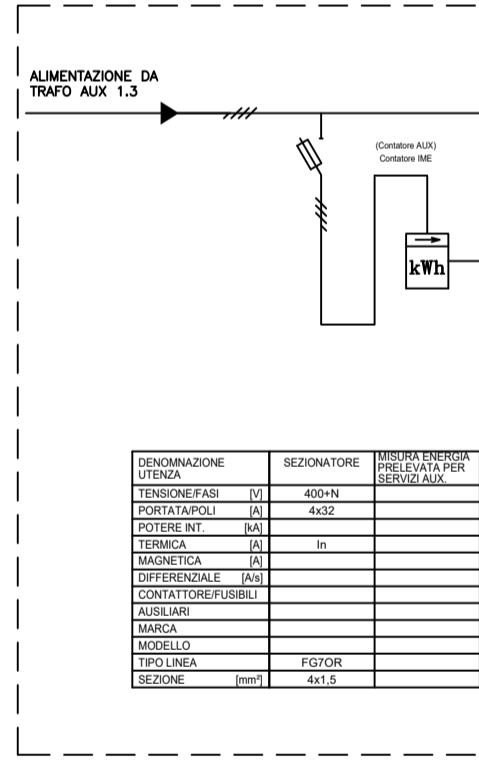


QUADRO SERVIZI AUX CABINA SC3

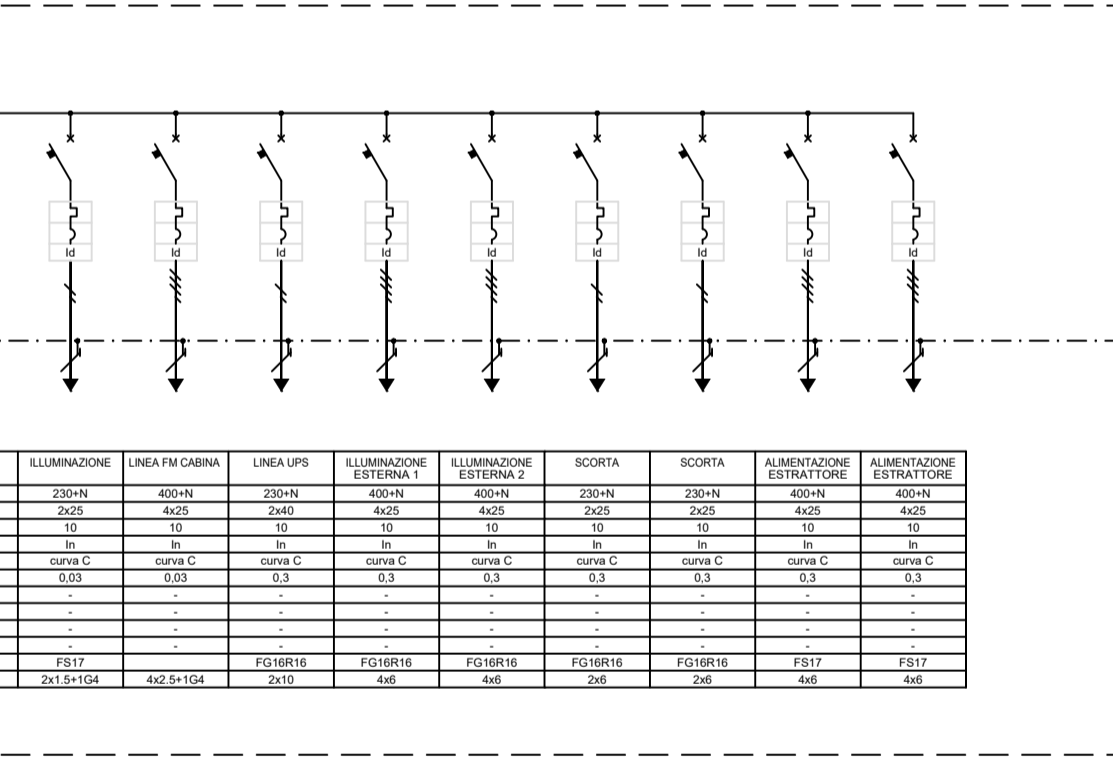

QUADRO SERVIZI AUX CABINA SC3 - LINEE PRIVILEGIATE

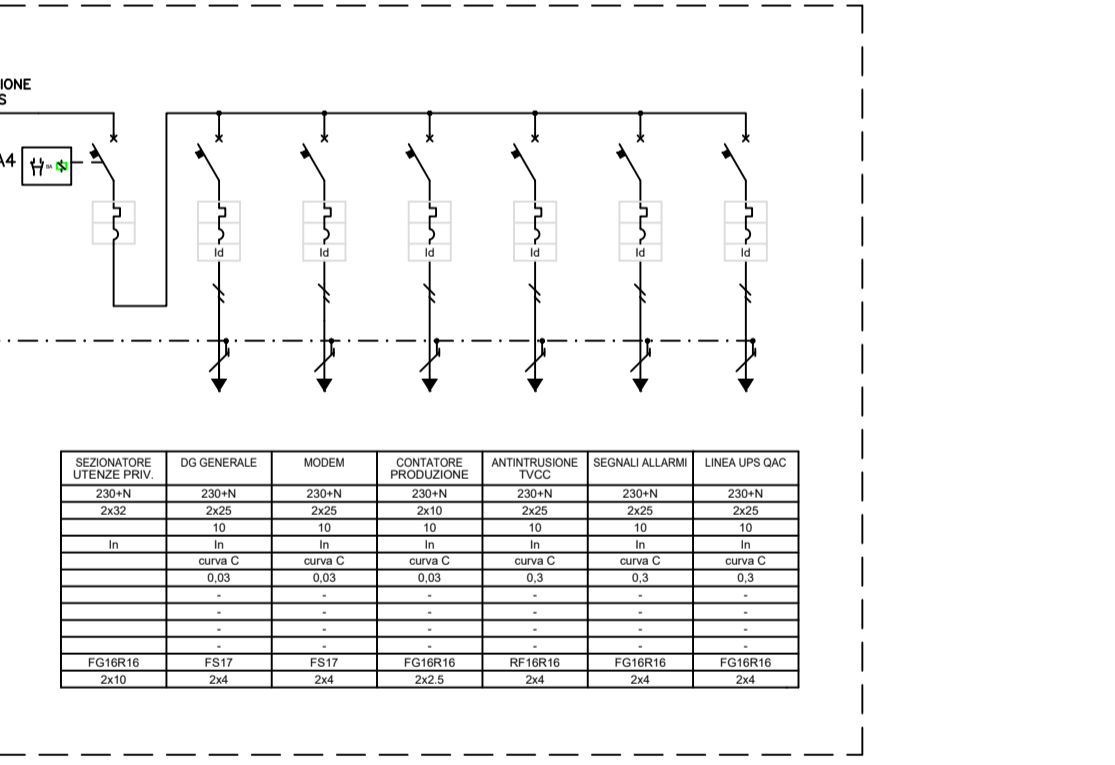

CABINA SOTTOCAMPO 3 - SC3

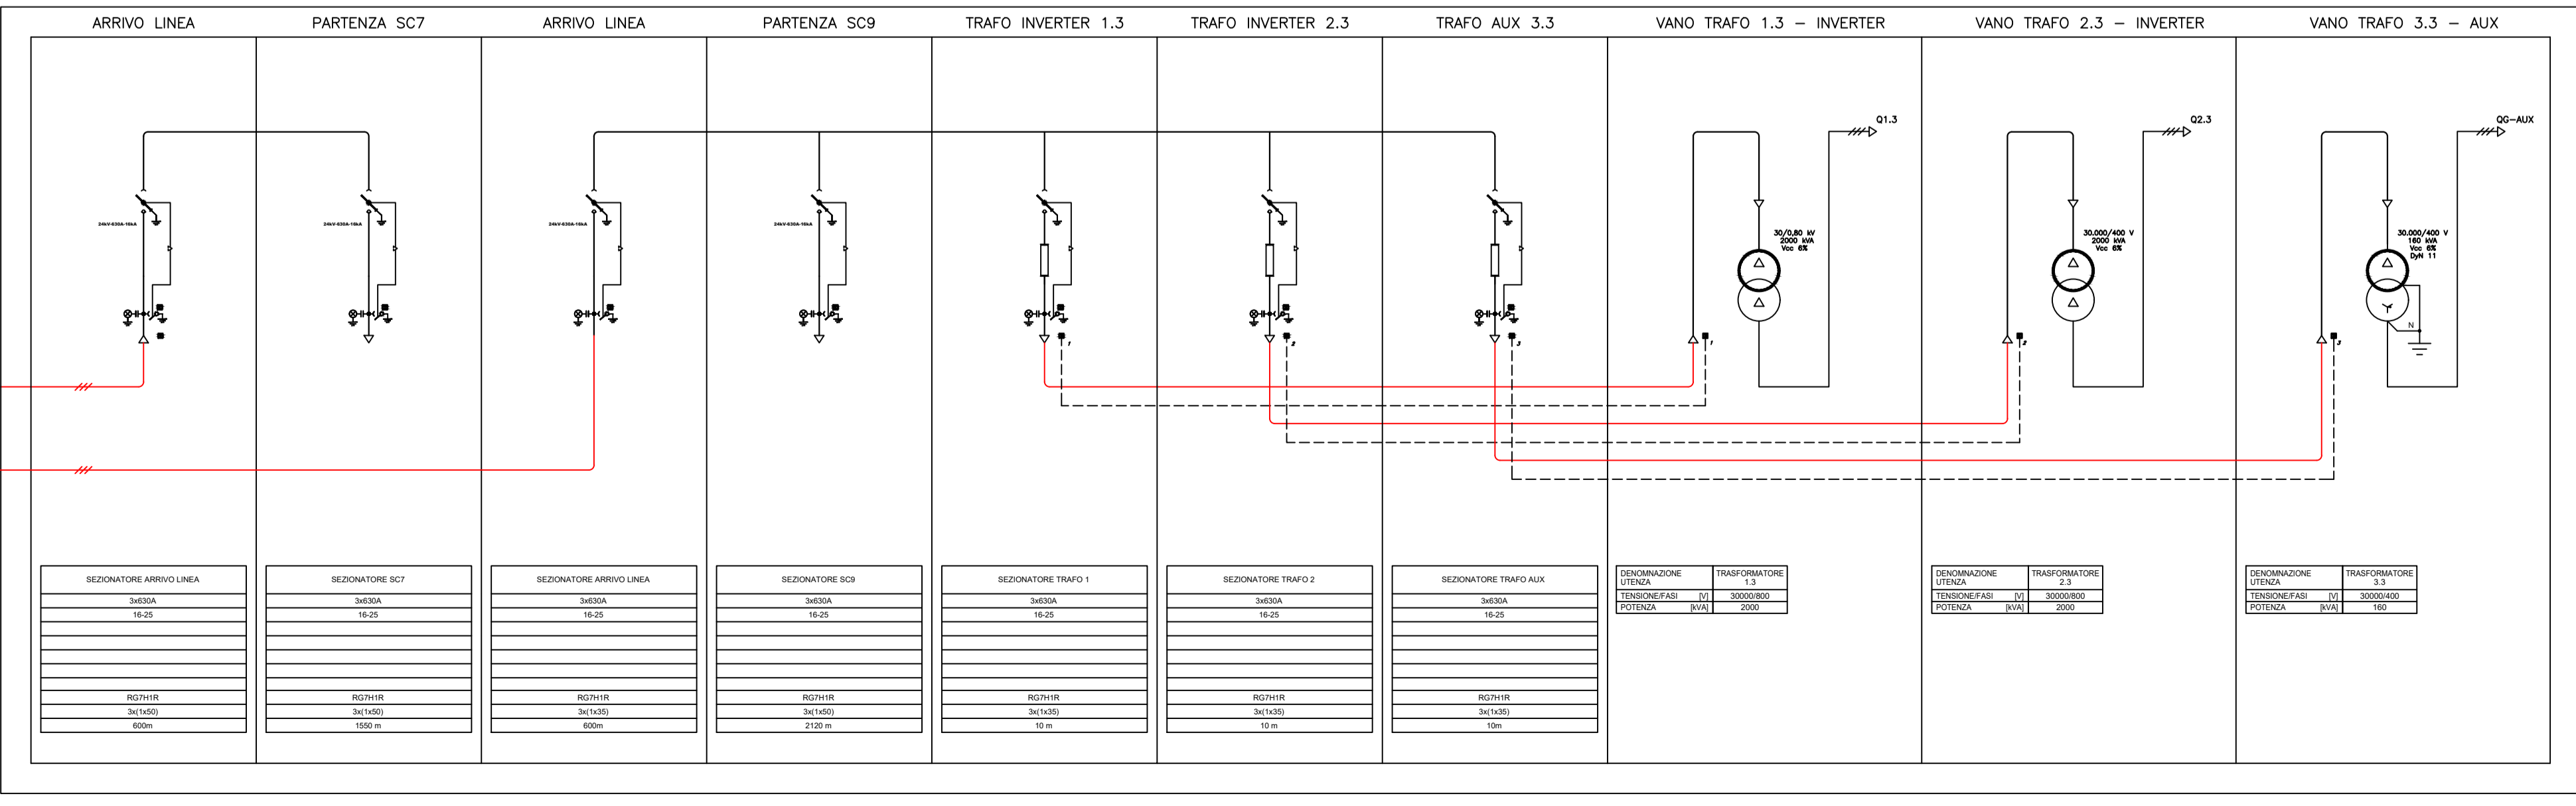

COMUNE DI ASCOLI SATRIANO

REGIONE PUGLIA

**PROGETTO RELATIVO ALLA COSTRUZIONE ED ESERCIZIO DI UN IMPIANTO AGROVOLTAICO DI POTENZA PARI A 40,1 MWp E RELATIVO COLLEGAMENTO ALLA RETE ELETTRICA - IMPIANTO "ASCOLI 40" UBICATO IN AGRO DEL COMUNE DI ASCOLI SATRIANO (FG)**

ELABORATO:

## Schema elettrico Sottocampo 3

| IDENTIFICAZIONE ELABORATO |                      |          |                |           |            |             |             |       |
|---------------------------|----------------------|----------|----------------|-----------|------------|-------------|-------------|-------|
| Level Prog                | Code Ritracciabilità | Typo Doc | Sez. Elaborato | N° Foglio | Tot. Fogli | N° Elaboro  | DATA        | SCALA |
| DEF                       | 202000901            | EG       | 08             | ---       | ---        | EG_08B.06.3 | Agosto 2021 | -/-   |

| REVISIONI |      |             |          |            |           |
|-----------|------|-------------|----------|------------|-----------|
| REV       | DATA | DESCRIZIONE | ESEGUITO | VERIFICATO | APPROVATO |
|           |      |             |          |            |           |

**PROGETTAZIONE**

**MAYA ENGINEERING SRLS**  
 C.F.P. IVA 08365980724  
 Dott. Ing. Vito Calio  
 Amministratore Unico  
 4, Via San Girolamo  
 70017 Putignano (BA)  
 C.F.E. IVA 08365980724  
 E: v.calio@maya-eng.com  
 PEC: vito.calio@spec.eu

**TECNICO SPECIALISTA**

**MAYA ENGINEERING SRLS**  
 4, Via San Girolamo  
 70017 Putignano (BA)  
 C.F.E. IVA 08365980724  
 Dott. Ing. Vito Calio  
 4, Via San Girolamo  
 70017 Putignano (BA)  
 M: +39 328 4819015  
 E: v.calio@maya-eng.com  
 PEC: vito.calio@spec.eu

ORDINE DEGLI INGEGNERI  
 VITO CALIO  
 Sez. A - 6566  
 Provincia di Bari

SPAZIO RISERVATO AGLI ENTI

RICHIEDENTE  
**LUMINORA ASCOLI SRL**  
 Via Tevere, 41  
 00198-Rome (RM)  
 P.IVA 16073251007

(TIMBRO E FIRMA PER BENEFITARE)