Firmato digitalmente da:
CALIO' VITO
AMMINISTRATORE UNICO
Firmato il 01/10/2021 18:08
Serial Certificato: 1540099435806767075854741572621882049959
Valido dal 04/12/2019 al 03/12/2022
ArubaPEC S.p.A. NG CA 3

Firmato digitalmente da
Pablo Miguel Otin Pintado
C = IT

Profilo: PROFILO TRACCIATO 1
Scala : 500:50
Q.Rif. : 320.00

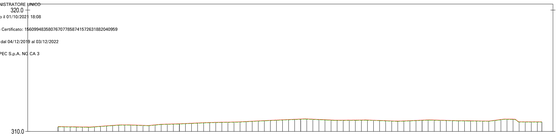

NUMERO SEZIONE	
DISTANZE PROGRESSIVE	
DISTANZE PARZIALI	
QUOTE TERRENO	
ETTOMETRICHE	

Profilo: PROFILO TRACCIATO 2
Scala : 500:50
Q.Rif. : 300.00

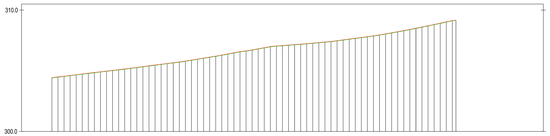

NUMERO SEZIONE	
DISTANZE PROGRESSIVE	
DISTANZE PARZIALI	
QUOTE TERRENO	
ETTOMETRICHE	

Profilo: PROFILO TRACCIATO 3
Scala : 500:50
Q.Rif. : 300.00

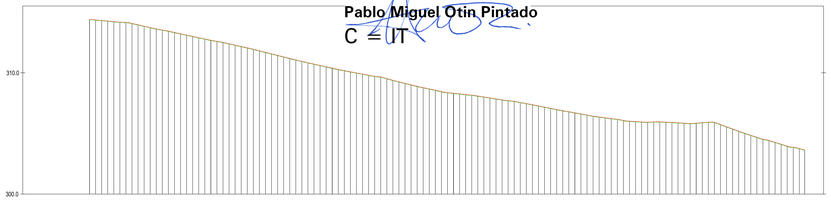

NUMERO SEZIONE	
DISTANZE PROGRESSIVE	
DISTANZE PARZIALI	
QUOTE TERRENO	
ETTOMETRICHE	

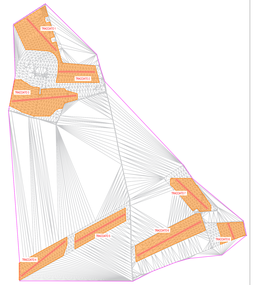

Profilo: PROFILO TRACCIATO 7
Scala : 500:50
Q.Rif. : 310.00

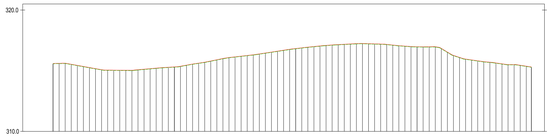

NUMERO SEZIONE	
DISTANZE PROGRESSIVE	
DISTANZE PARZIALI	
QUOTE TERRENO	
ETTOMETRICHE	

Profilo: PROFILO TRACCIATO 8
Scala : 500:50
Q.Rif. : 310.00

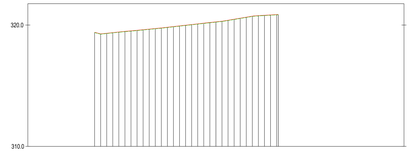

NUMERO SEZIONE	
DISTANZE PROGRESSIVE	
DISTANZE PARZIALI	
QUOTE TERRENO	
ETTOMETRICHE	

Profilo: PROFILO TRACCIATO 5
Scala : 500:50
Q.Rif. : 320.00

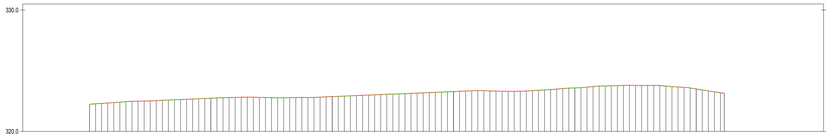

NUMERO SEZIONE	
DISTANZE PROGRESSIVE	
DISTANZE PARZIALI	
QUOTE TERRENO	
ETTOMETRICHE	

Profilo: PROFILO TRACCIATO 4
Scala : 500:50
Q.Rif. : 320.00

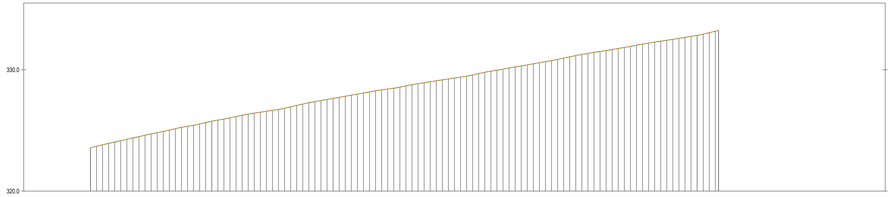

NUMERO SEZIONE	
DISTANZE PROGRESSIVE	
DISTANZE PARZIALI	
QUOTE TERRENO	
ETTOMETRICHE	

Profilo: PROFILO TRACCIATO 6
Scala : 500:50
Q.Rif. : 310.00

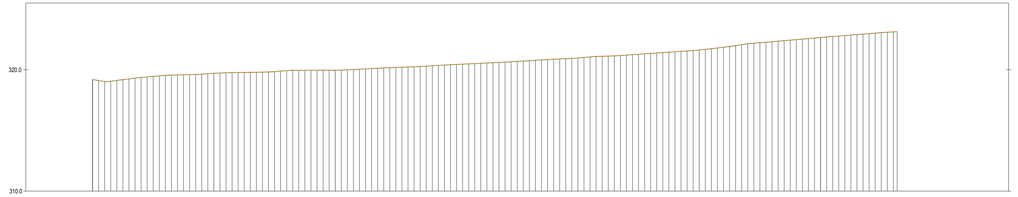

NUMERO SEZIONE	
DISTANZE PROGRESSIVE	
DISTANZE PARZIALI	
QUOTE TERRENO	
ETTOMETRICHE	

LEGENDA	
	LINEA DI PROGETTO
	LINEA DI TERRENO

N
W E
S

COMUNE DI ASCOLI SATRIANO

REGIONE PUGLIA

PROGETTO RELATIVO ALLA COSTRUZIONE ED ESERCIZIO DI UN IMPIANTO AGROVOLTAICO DI POTENZA PARI A 40,5 MW-E RELATIVO COLLEGAMENTO ALLA RETE ELETTRICA - IMPIANTO "ASCOLI 40" UBICATO IN AGRO DEL COMUNE DI ASCOLI SATRIANO (FG)

ELABORATO

PROFILI LONGITUDINALI

IDENTIFICAZIONE ELABORATO:

Codiv Proj	Codice Procedura	Tipo Doc	Doc. Progr.	N° Fase	Tipo Fase	N° Elaborato	DATA	SCALA
DEF	202000901	EG	11	---	---	EG_11.02	Agosto 2021	Varie

REVISIONI

REV	DATA	DESCRIZIONE	ELABORATO	VERIFICATO	APPROVATO

PROGETTISTA

MAYA ENGINEERING SRLS
Ing. Giovanni Colangelo
Dott. Ing. Vito Carlo
Via Torrente, 47
70017 Rutigliano (BA)
P. IVA: 08372810727
M. +39 328 9818573
E. info@mayaengineering.eu
PEC: ing.colangelo@pec.eu

MAYA ENGINEERING SRLS
S. Via Sgrì Contrada
70017 Rutigliano (BA)
C.F. e P.IVA 08372810727
Ing. Giovanni Colangelo
ORDINE DI BARI N. 2453

TECNICO SPECIALISTA

Dott. Ing. Vito Carlo
Via Torrente, 47
70017 Rutigliano (BA)
P. IVA: 08372810727
ORDINE DI BARI N. 4244

SPAZIO RISERVATO AGLI ENTI

PROPONENTE:
LUMINORA ASCOLI SRL
Via Torano, 47
Rutigliano (BA)
P.IVA: 08372810727

TIMBRO E FIRMA PER BENESTARE