


 MINISTERO DELLA
TRANSIZIONE ECOLOGICA


 REGIONE PUGLIA

 COMUNE di MANFREDONIA

Progettista:
 Ing. Giovanni Cis
 Tel. +39 0737323
 E-Mail: giovanni.cis@ingpec.eu

Arch. Antonio Demio
 Tel. +39 0737323
 Fax: +39 0737323
 E-Mail: info@studiovega.org

VEGASAS
 LANDSCAPE ECOLOGY
 & URBAN PLANNING

Dott. Forestale L. Lupo
 Corso Roma, 110
 71100 Foggia
 E-Mail: lupol@libero.it

ODOS
 Studio di Geologia Tecnica & Ambientale
 Dott. ssa Geol. Giovanna Amodei
 Via Piero Marone, 41 - 71100 Manfredonia (FG)
 Tel. +39 0737323
 E-Mail: giovanna.amodei@odoss.com

Ing. Giovanni Cis
 Tel. +39 349 0737323 -
 E-Mail: giovanni.cis@ingpec.eu

ENERGIE ALTERNATIVE
 Via Ciro del Duca 5, 20122 Milano (MI)
 Tel. +39 0882 381063 - P.IVA 0425650710

SENS
 STRAGG Solar Energy Solutions
 Via Morini Neri, 84 - 20135 Milano (MI)
 Tel. +39 0882 458916 - P.IVA 1012580965


PROGETTO PER UN IMPIANTO DI PRODUZIONE AGROVOLTAICO INTEGRATO DA REALIZZARSI NEL COMUNE DI MANFREDONIA (FG) IN LOCALITA' "BORGHO MEZZANONE - MACCHIA ROTONDA"

Fase:
 Elaborati di Progetto

Oggetto:
 ASSJA1_ElaboratoGrafico_21_VIAsatatale
 Descrizione elaborato:
 Cantierizzazione

03	Emissione per progetto definitivo	A/V/M	Ing. G. Cis	Energie Alternative	
Rev	Ottobre 2021	Oggetto della revisione/presentazione V.I.A. statale	Elaborazione	Verifica	Approvazione

Scala:
 Formato: Codice Pratica **ASSJA1**

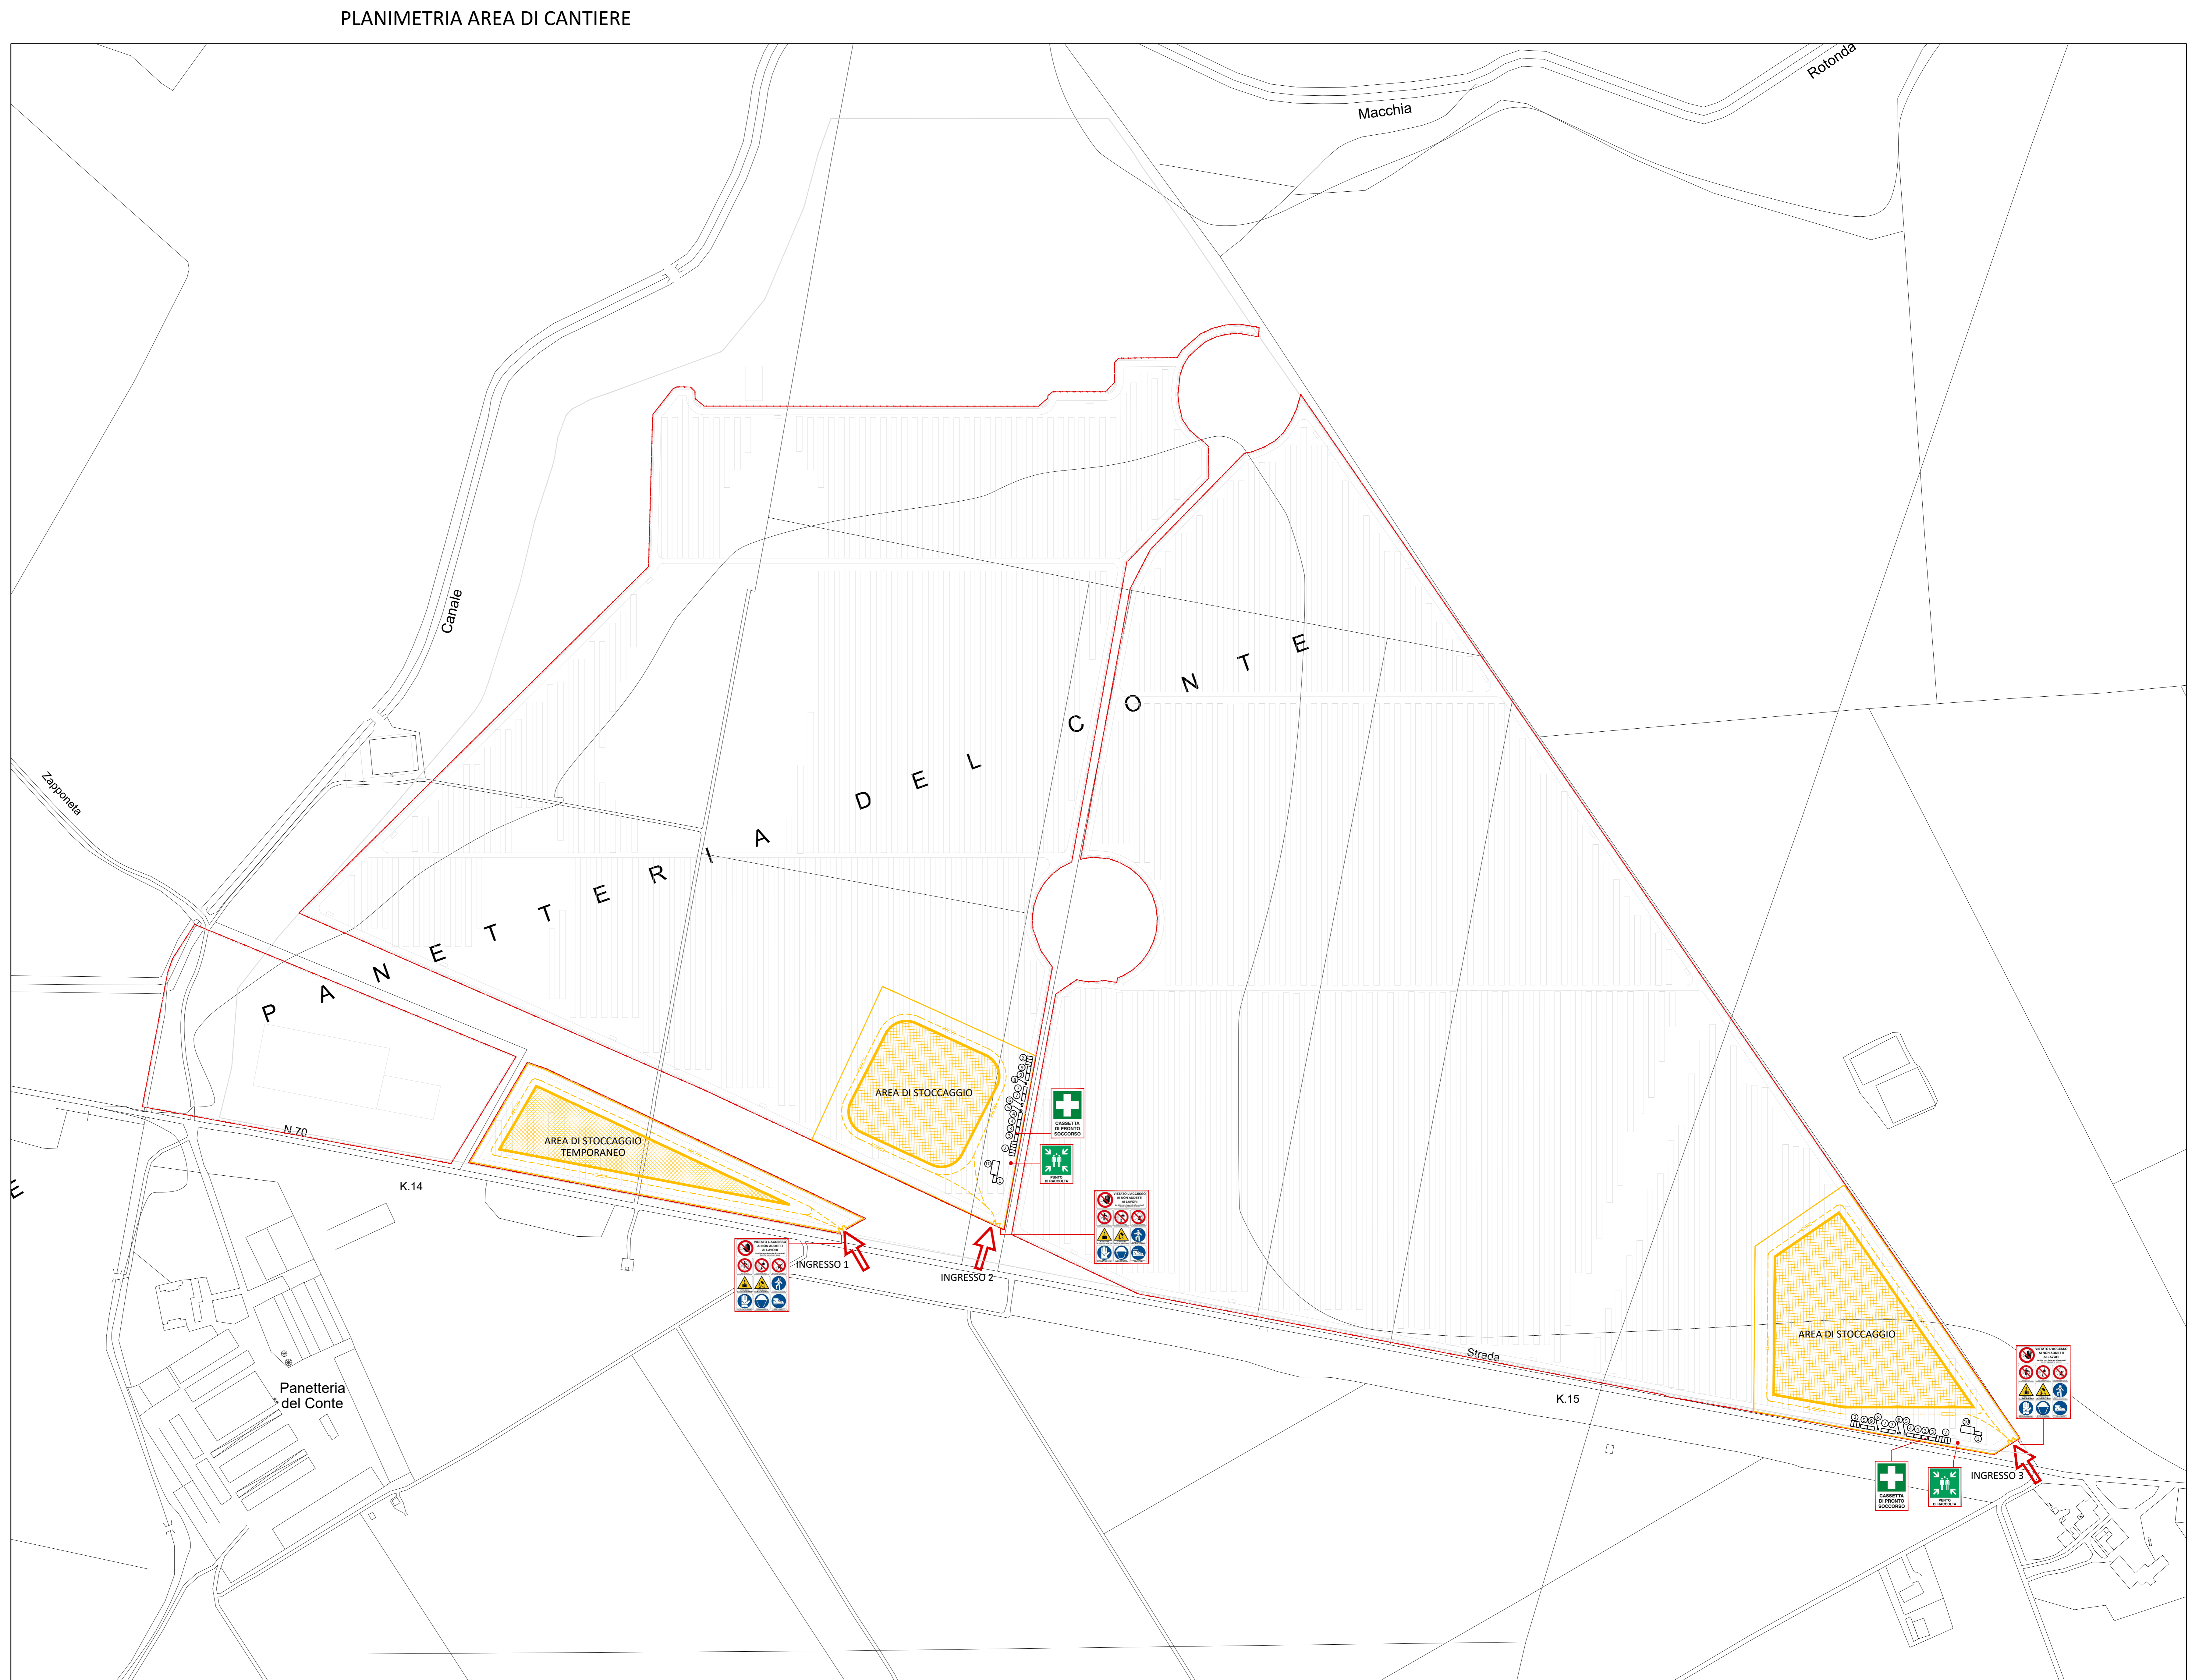

LEGENDA

	RECINZIONE DI PROGETTO
	RECINZIONE DI CANTIERE
	AREA DI STOCCAGGIO
	VIABILITA' INTERNA
1.	GUARDIANA
2.	PARCHEGGI
3.	SPOGLIATOIO - DOCCE
4.	BAGNI
5.	VASCA IMHOFF
6.	RISERVA IDRICA
7.	MENSA
8.	GRUPPO ELETTROGENO
9.	UFFICI
10.	MAGAZZINO